


SEZIONE A-A' RAPP. 1:200

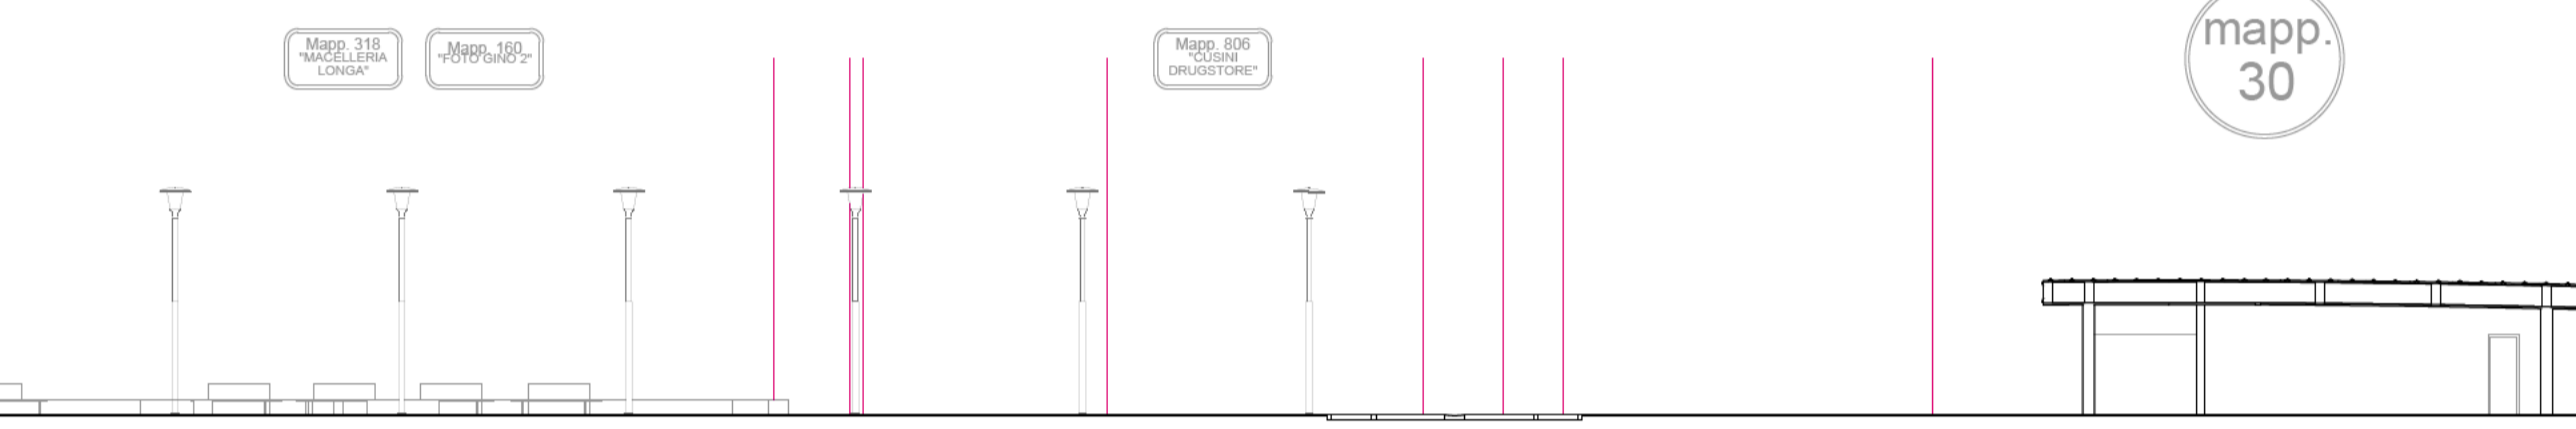


PERCORSO LUMINOSO DALLA NUOVA EX ENI AL MUNICIPIO



SEZIONE B-B' RAPP. 1:200

PLANIMETRIA RAPP. 1:200

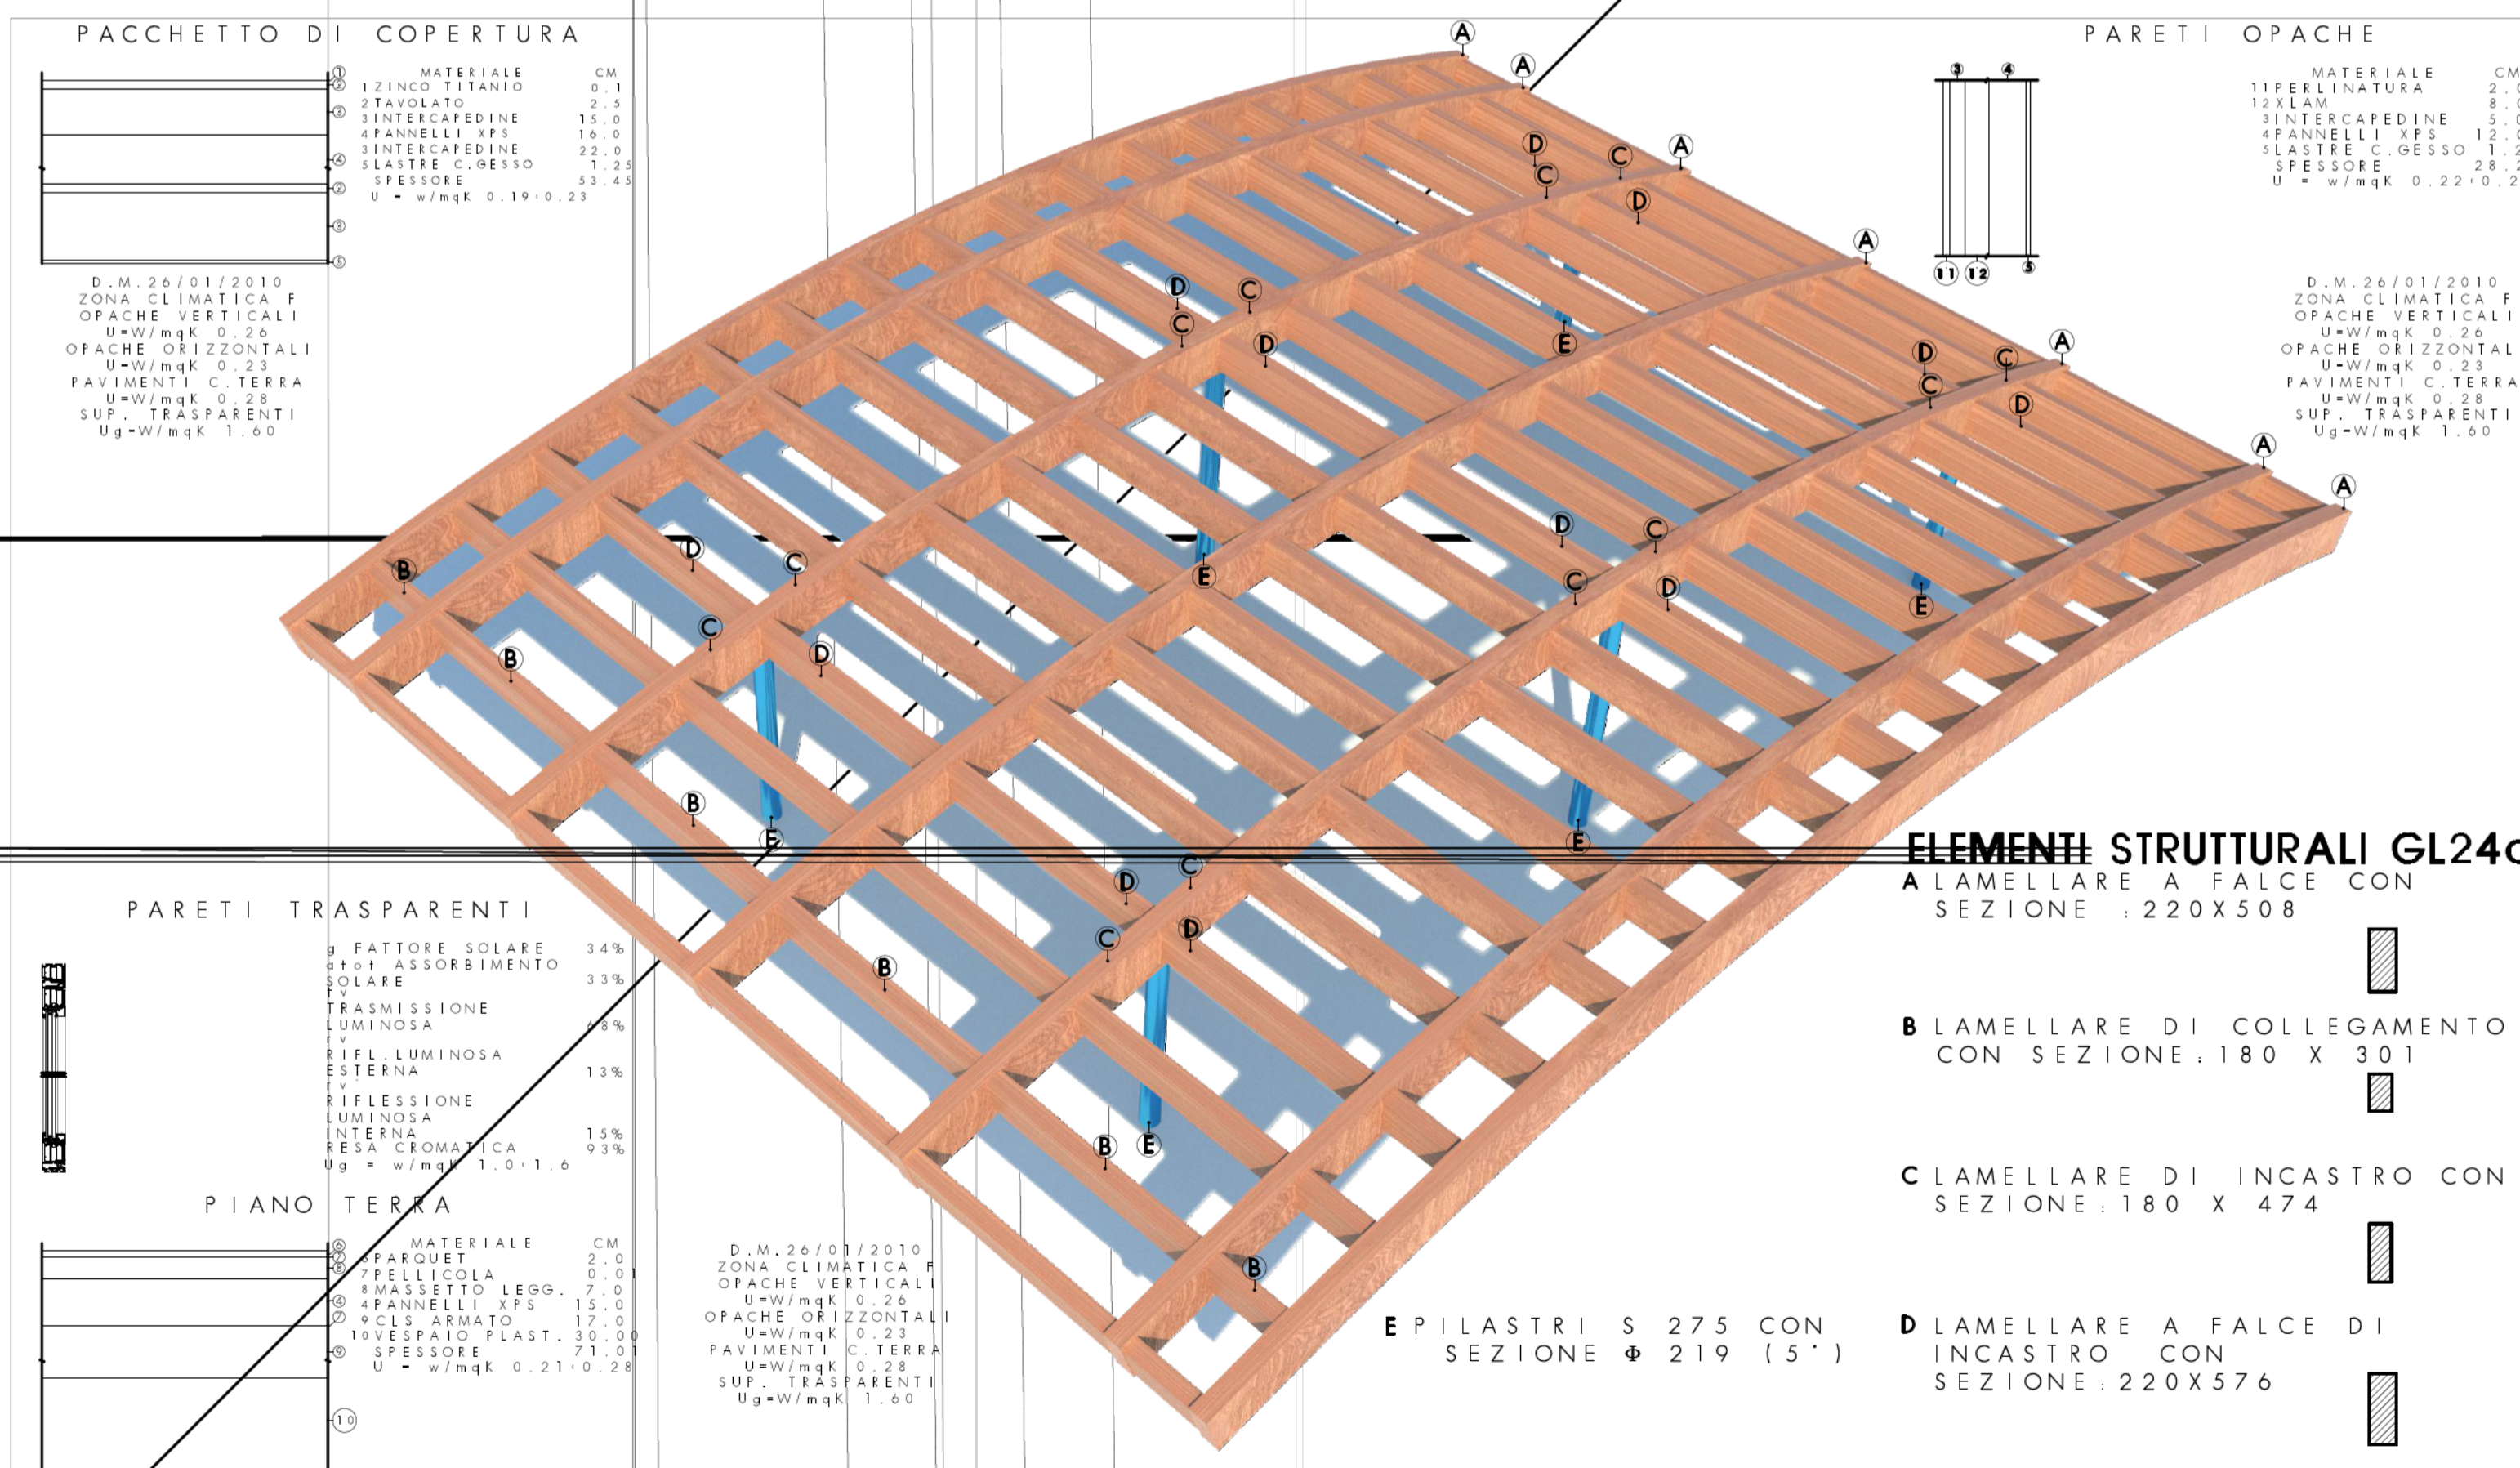

**PACCHETTO DI COPERTURA**

1	MATERIALE	CM
2	ZINCO TITANIO	2,5
3	2 TAVOLATO	15,0
4	INTERCAPEDINE	15,0
5	FRANDELLI EPS	15,0
6	INTERCAPEDINE	22,0
7	SLASTRE C. GESSO	1,25
8	SPESSORE	53,45
U	U-W/mqK	0,19+0,23

D.M. 26/01/2010  
ZONA CLIMATICA F  
OPACHE VERTICALI  
U-W/mqK 0,26  
OPACHE ORIZZONTALI  
U-W/mqK 0,23  
PAVIMENTI C. TERRA  
U-W/mqK 0,28  
SUP. TRASPARENTI  
Ug-W/mqK 1,00

**PARETI OPACHE**

1	MATERIALE	CM
2	11 PERLINATURA	2,0
3	12 XLAM	8,0
4	INTERCAPEDINE	15,0
5	FRANDELLI EPS	15,0
6	SLASTRE C. GESSO	1,25
7	SPESSORE	28,25
U	U-W/mqK	0,22+0,26

D.M. 26/01/2010  
ZONA CLIMATICA F  
OPACHE VERTICALI  
U-W/mqK 0,26  
OPACHE ORIZZONTALI  
U-W/mqK 0,23  
PAVIMENTI C. TERRA  
U-W/mqK 0,28  
SUP. TRASPARENTI  
Ug-W/mqK 1,00

**PARETI TRASPARENTI**

1	FATTORE SOLARE	34%
2	IND. ASSORBIMENTO SOLARE	33%
3	TRASMISSIONE LUMINOSA	14%
4	REFL. LUMINOSA ESTERNA	13%
5	REFLESSIONE LUMINOSA ESTERNA	15%
6	IND. CROMATICA	0,93%
Wp	Wp	1,0+1,0

**PIANO TERRA**

1	MATERIALE	CM
2	PARQUET	0,0
3	PELLICOLA	0,0
4	AMMORTELLO LEGG.	2,0
5	FRANDELLI EPS	15,0
6	CLS ARMATO	12,0
7	ROVESCIATO RIEST.	20,0
8	SPESSORE RIEST.	71,0
U	U-W/mqK	0,21+0,28

D.M. 26/03/2010  
ZONA CLIMATICA F  
OPACHE VERTICALI  
U-W/mqK 0,26  
OPACHE ORIZZONTALI  
U-W/mqK 0,23  
PAVIMENTI C. TERRA  
U-W/mqK 0,28  
SUP. TRASPARENTI  
Ug-W/mqK 1,00

- ELEMENTI STRUTTURALI GL24c**
- A LAMELLARE A FALCE CON SEZIONE: 220X508
  - B LAMELLARE DI COLLEGAMENTO CON SEZIONE: 180 X 301
  - C LAMELLARE DI INCASTRO CON SEZIONE: 180 X 474
  - D LAMELLARE A FALCE DI INCASTRO CON SEZIONE: 220X576
  - E PILASTRI S 275 CON SEZIONE Φ 219 (S')




VIALE LUMIN



TITUZI NE EX ENI



AREA TA INTERNA

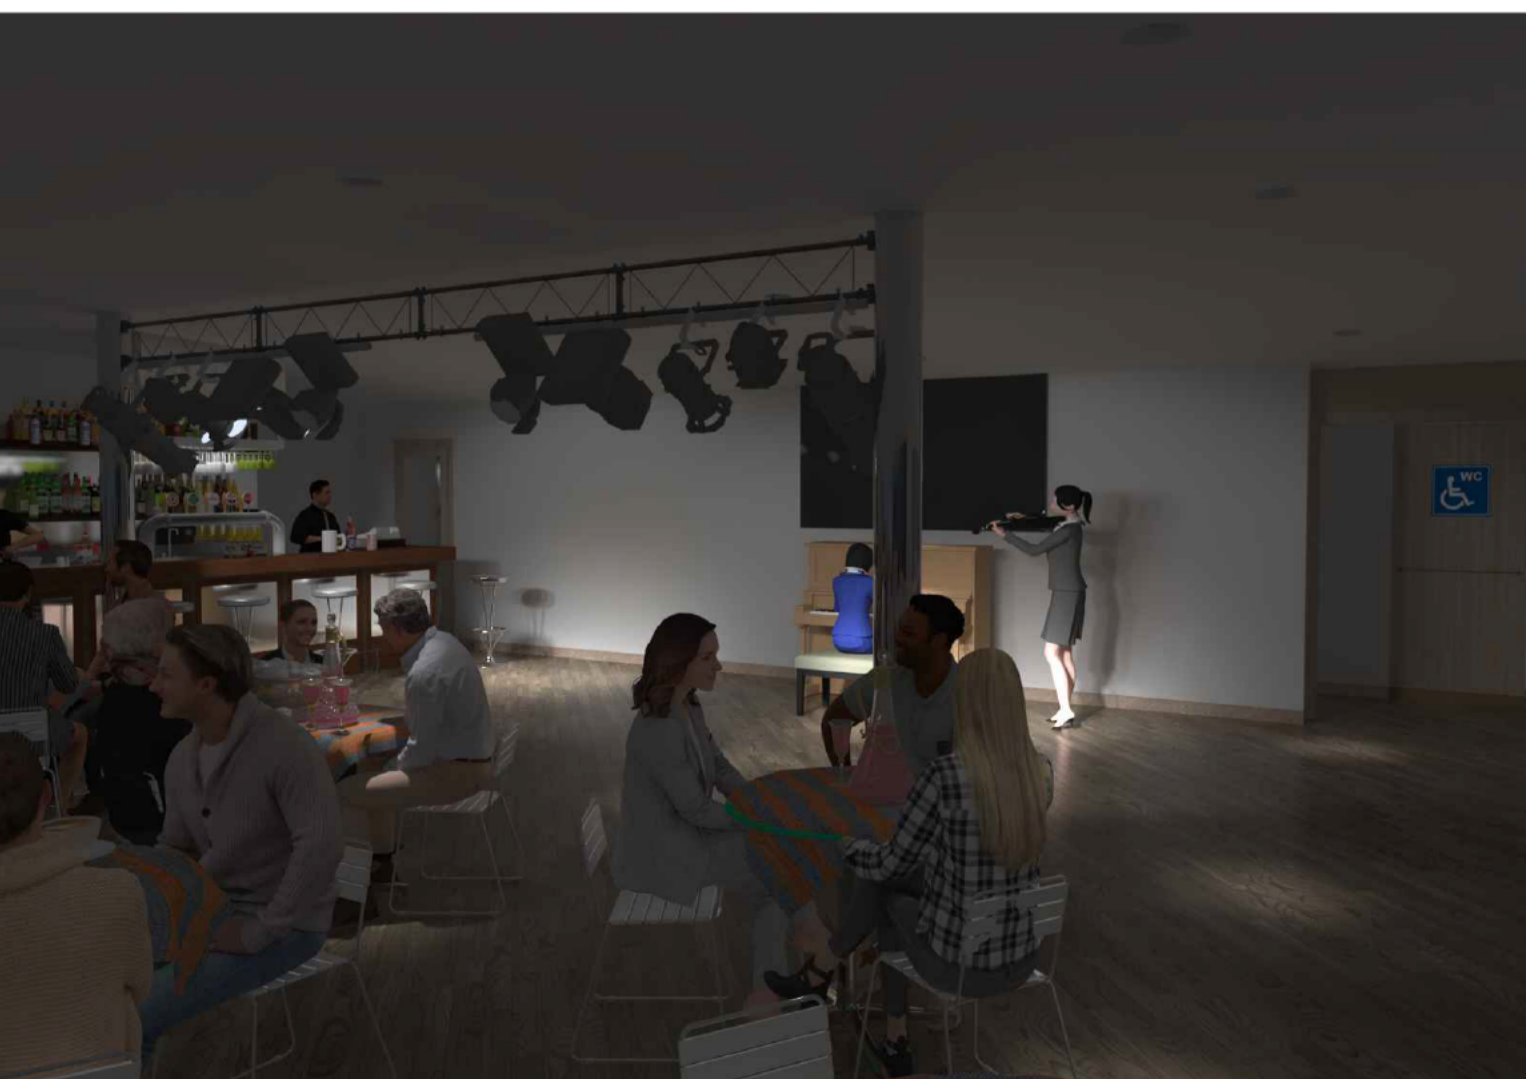

AREA MULTIU

PARTICOLARE COPERTURA IN LAMELLARE