




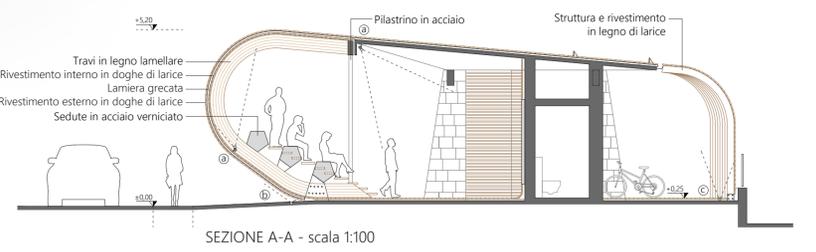

- 1. Pavimentazione in serizzo ghiandone
- 2. Spazio di visualizzazione rivestito in legno di larice
- 3. Elementi scultorei a sezione pentagonale in acciaio verniciato
- 4. Sedute a sezione pentagonale in acciaio verniciato

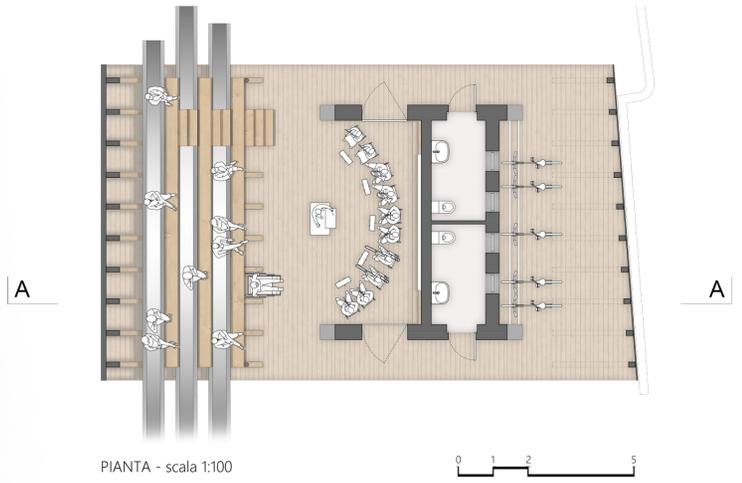

SEZIONE LONGITUDINALE su via Bondi - scala 1:200

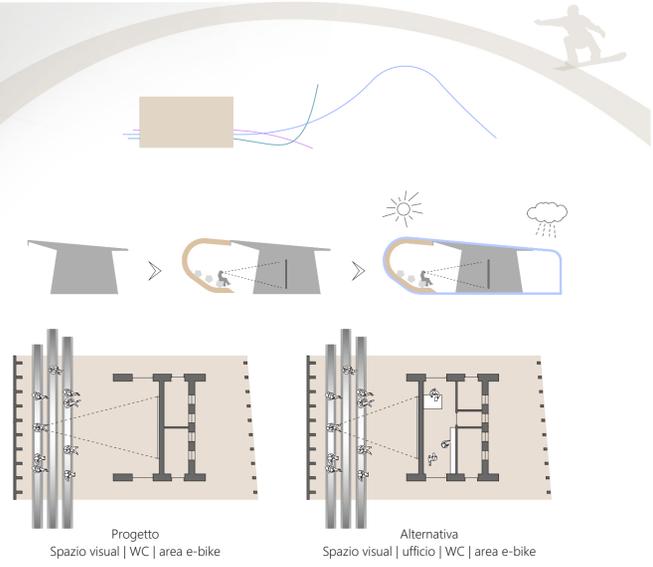

DETTAGLIO COSTRUTTIVO

ILLUMINAZIONE