


Il progetto mira a trasformare l'area nel cuore di Livigno in un foyer cittadino. La proposta prevede la realizzazione di un padiglione multifunzionale e la riorganizzazione della piazza del Comun con l'estensione della pavimentazione fino al sagrato della Chiesa. Lo spazio pubblico, sia coperto che all'aperto, viene presentato alla comunità come una tela libera, pronta ad adattarsi e a evolversi attraverso l'uso e l'appropriazione.




FOTOGRAFIE DEL PLASTICO - VISTA DA PLAZZA DEL COMUN




FOTOGRAFIE DEL PLASTICO - VISTA DA VIA BONDI

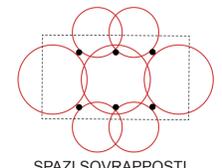


SPAZI SOVRAPPosti  
verso l'interno /  
verso l'esterno

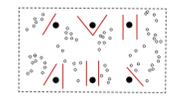

PUNTO OLIMPICO  
LIVIGNO 2026  
proiezioni, info-point,  
incontri con gli atleti

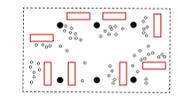


MERCATO COPERTO

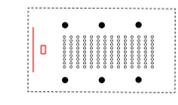


EVENTO / CONCERTO

Il padiglione è in grado di ospitare diverse attività e si pone come manifesto della Livigno Olimpica. L'edificio fungerà da copertura, luogo di incontro per mercati, concerti e altri eventi. Durante le Olimpiadi Milano-Cortina 2026, il padiglione assumerà il ruolo di **punto di riferimento olimpico**, ospitando proiezioni delle competizioni, informazioni sull'evento e incontri informali con gli atleti; un palcoscenico parallelo a quello delle piste dove si svolgeranno le gare olimpiche di Snowboard e Freestyle.


La forma e i materiali del padiglione sono legati al contesto di Livigno. La struttura ricorda la casa in legno con la caratteristica copertura a due falde. Di giorno, offre un'esperienza mutevole. Di notte, si illuminerà evocando l'immagine di una **lanterna**. Il tetto è sostenuto da colonne caratterizzate da un disegno scultoreo. Un plinto gestisce il contatto al suolo e funge da seduta riscaldata per gli utenti. Il progetto intende impegnarsi a promuovere un approccio contemporaneo e sostenibile all'**architettura in legno**.

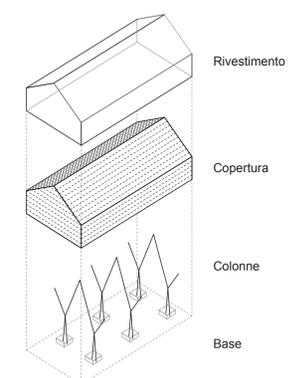

ASSONOMETRIA DELLA STRUTTURA

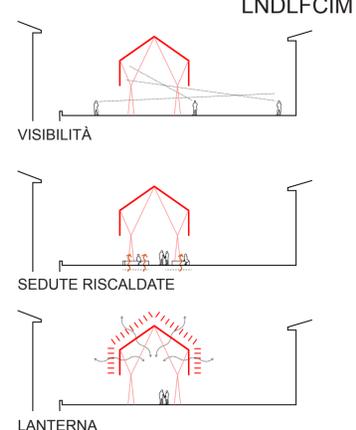

LNDLFCIM  
VISIBILITÀ  
SEDUTE RISCALDATE  
LANTERNA

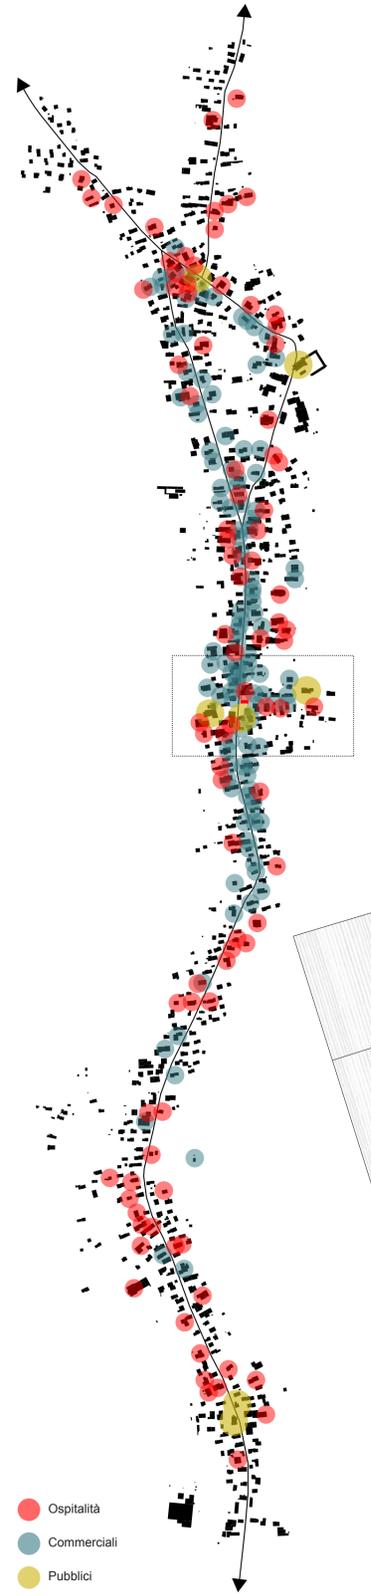

LIVIGNO - SCHEMA DELLE INTENSITÀ



LEGENDA

- 1 PADIGLIONE
- 2 ALBERO + SEDUTA
- 3 PARCHEGGIO BICICLETTE
- 4 COMUNE
- 5 UFFICIO INFORMAZIONI
- 6 CHIESA DI SANT'ANTONIO
- 7 ALBERGO ALPINA
- PALO ILLUMINAZIONE

PAVIMENTAZIONI

- PAVIMENTAZIONE ESISTENTE
- NUOVA PAVIMENTAZIONE COME PIAZZA DEL COMUN


PLANIMETRIA 1:200



SEZIONE A



SEZIONE B

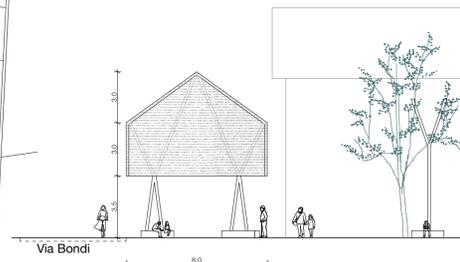

SEZIONE C

