


SEZIONE A/A scala 1:200

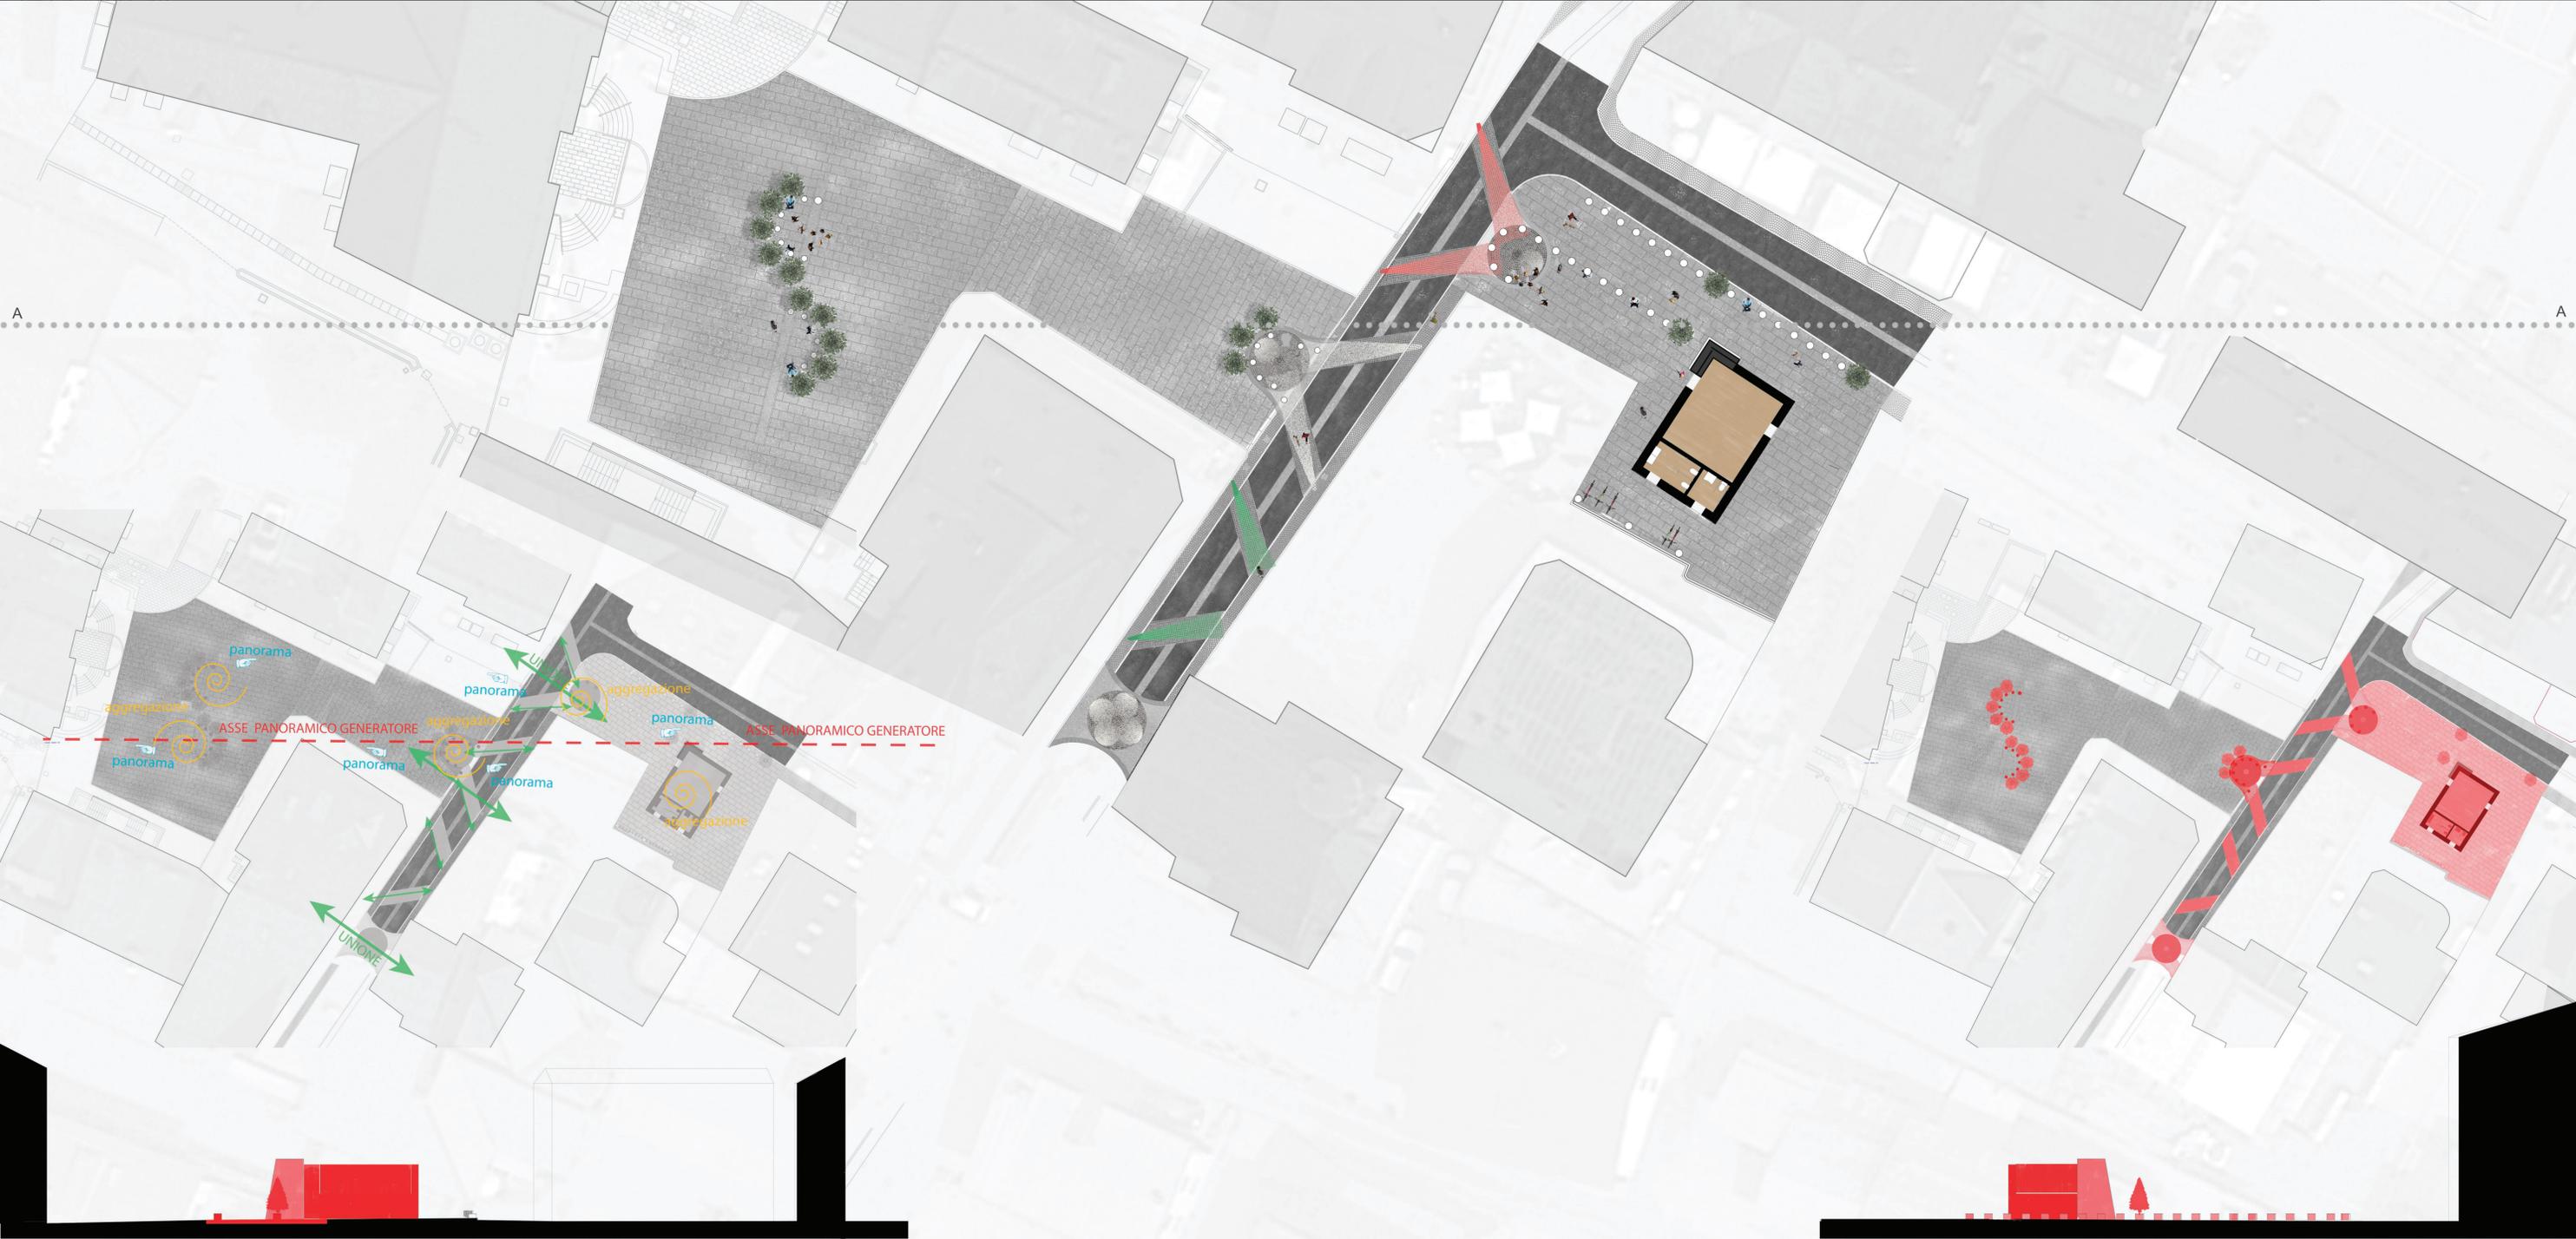

PROSPETTO VIA SANT'ANTONI scala 1:200



PROSPETTO VIA BONDI scala 1:200