




# PROSPETTO OVEST

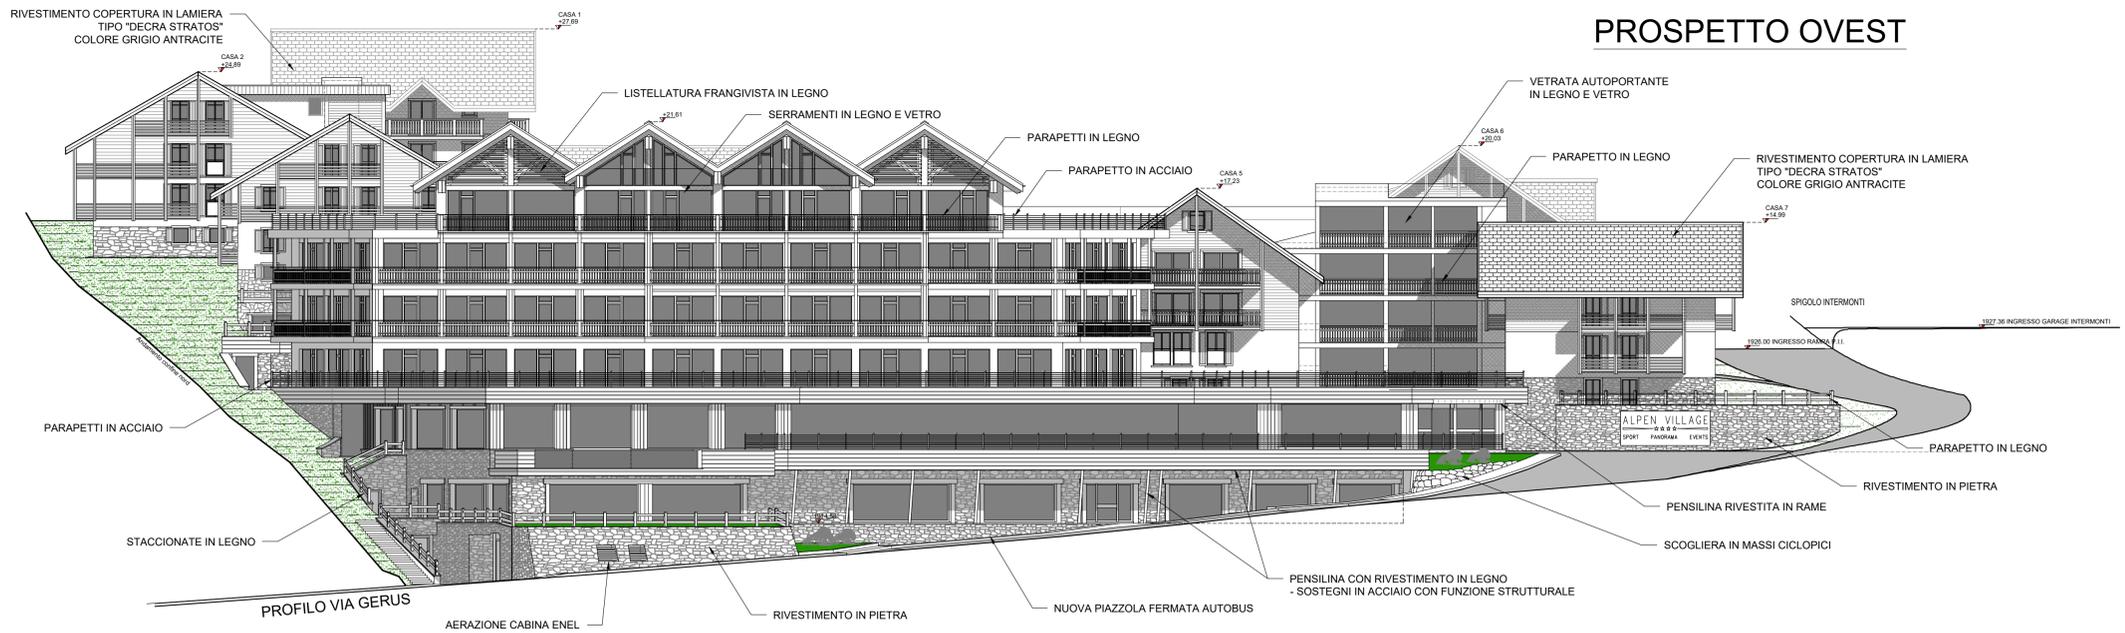


# PROSPETTO NORD

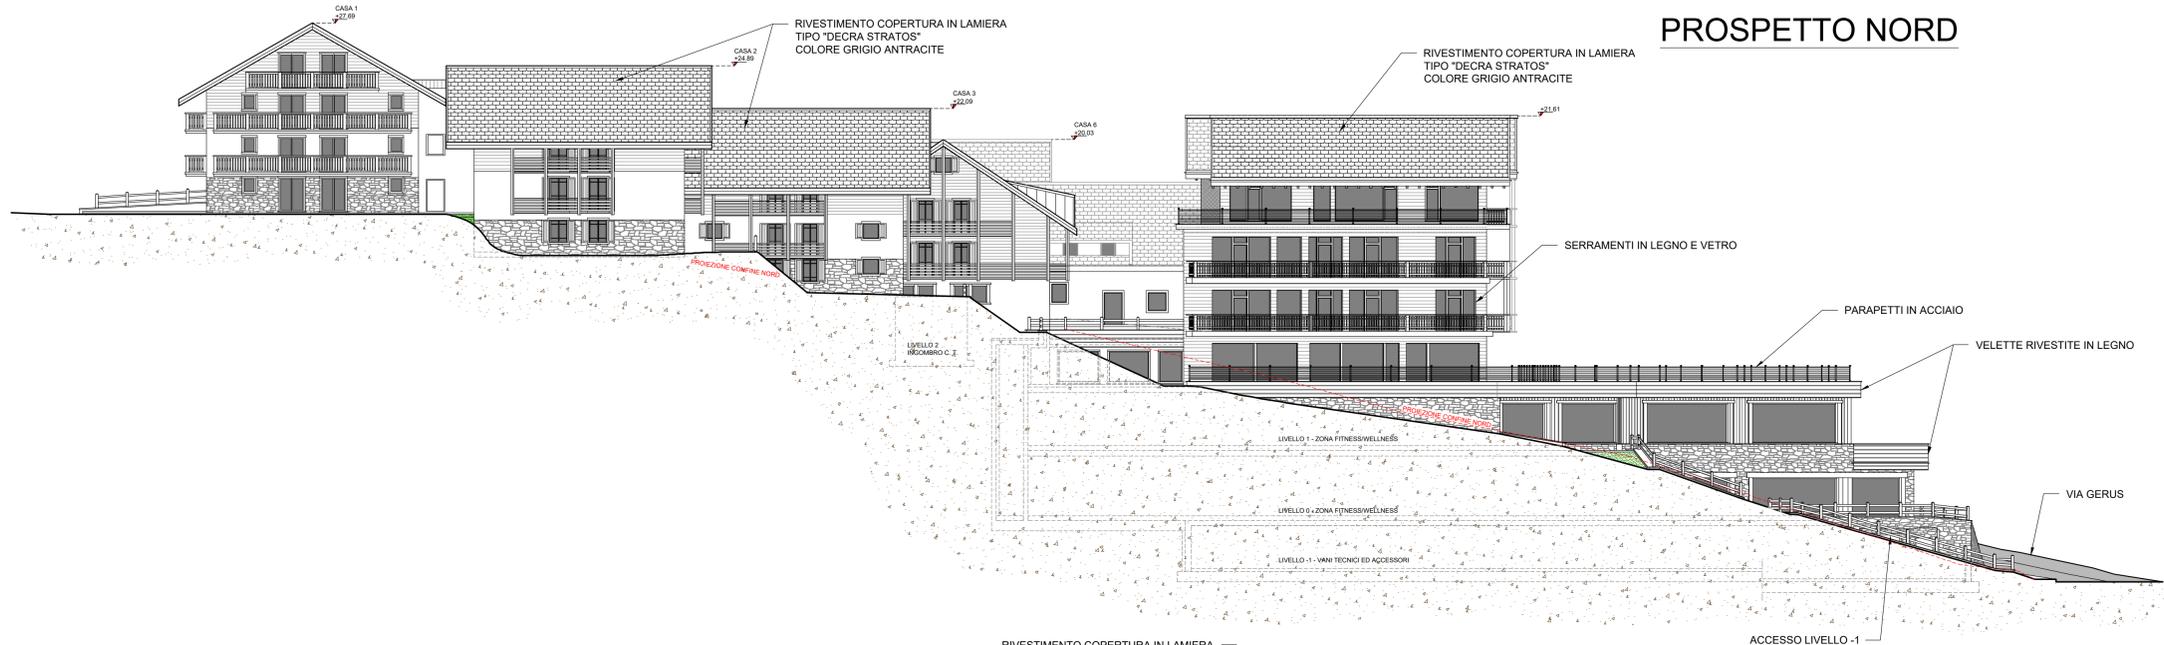

# PROSPETTO EST

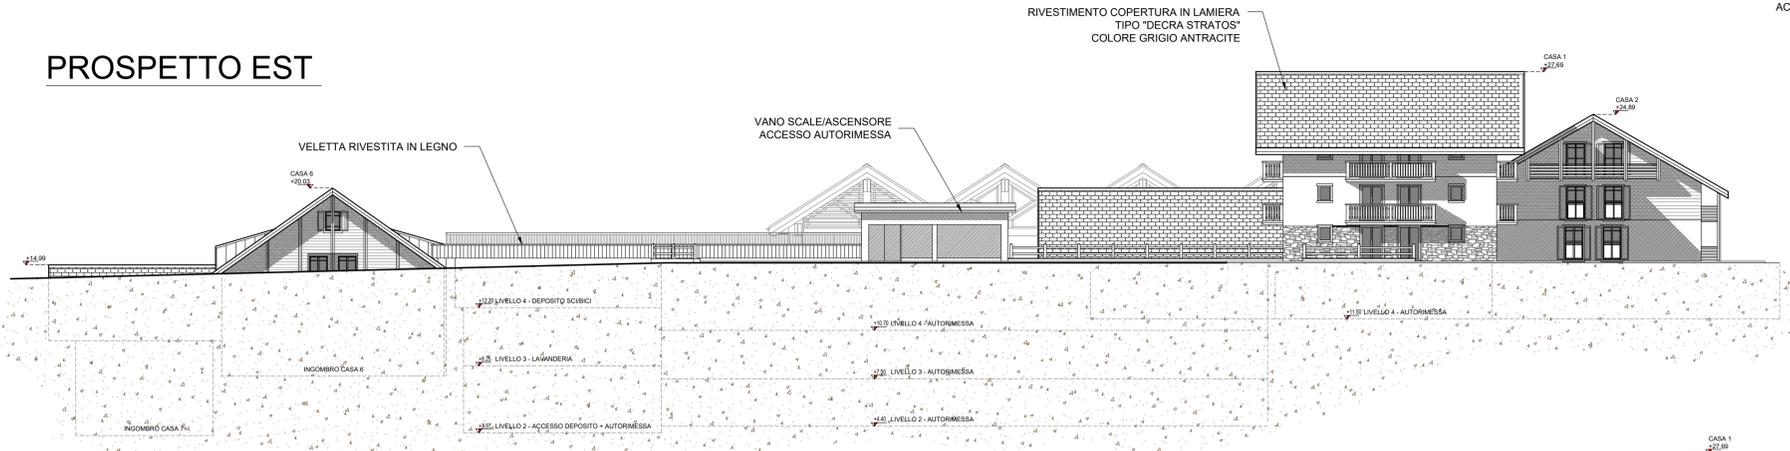

# PROSPETTO SUD

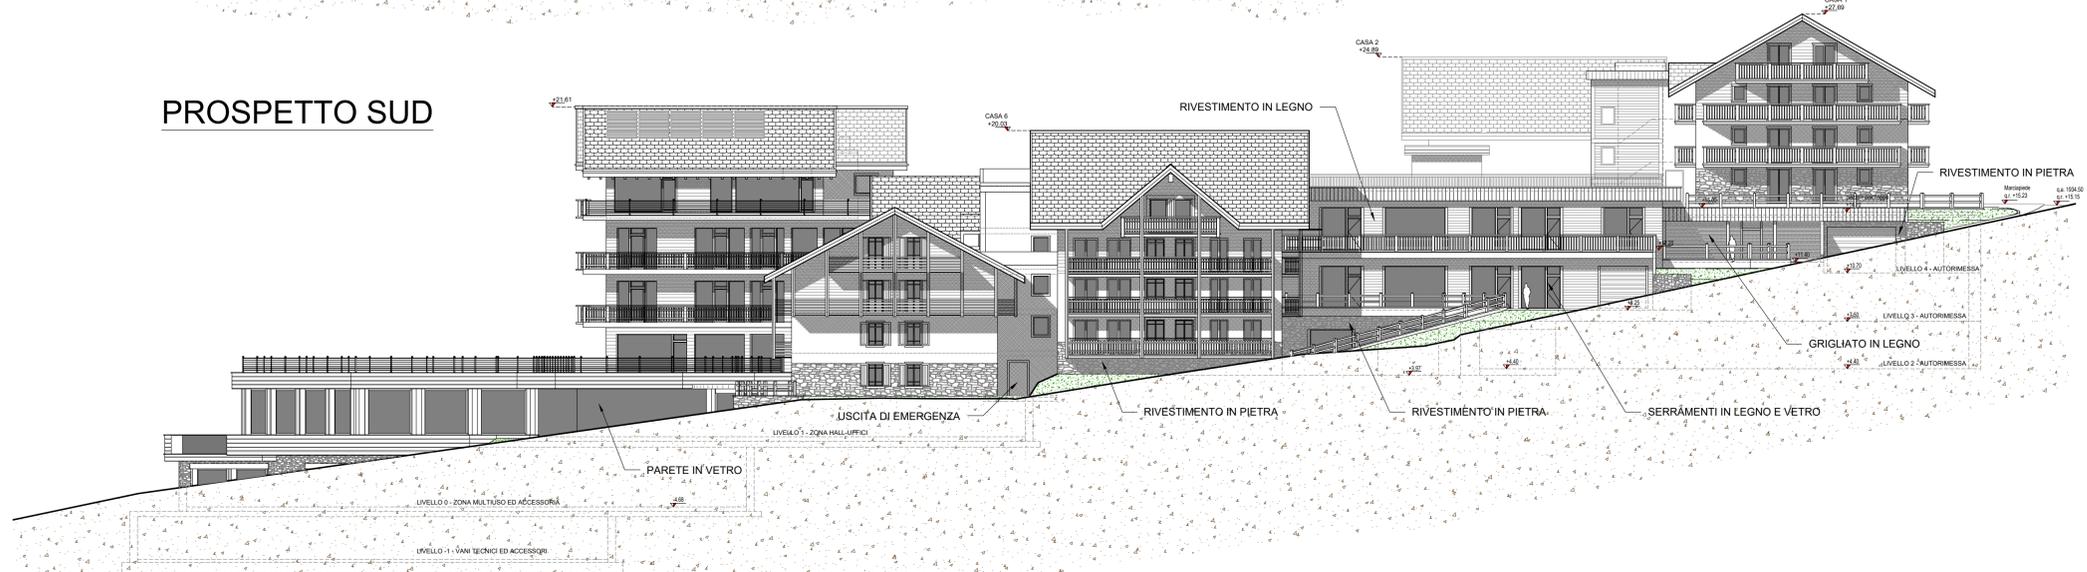



**STUDIO ASSOCIATO  
D.M.P.**  
Via Dala Gesa n.661 -23041- Livigno (SO)  
tel. /fax (0342) 967561  
e-mail : info@studiodmp.eu  
c.f. 92017290146

Geometra MOTTINI DAVIDE c.f. MITT DVID 65721 621U Collegio Geometri Prov. di Sondrio n.1043  
Geometra PINI MASSIMO c.f. PINI MSM 72418 E200R. Collegio Geometri Prov. di Sondrio n.1158

Comune: LIVIGNO Provincia: SONDRIO

Località/Via : TEOLA

Identificazione catastale :  
Foglio n. 41 Mapp. n. 176-992-993-(1024)-276\*-(908)\*

Progetto : VIII Variante in corso d'opera  
MODIFICHE INTERNE ED ARCHITETTONICHE DA APPORTARE AL COMPLESSO AD USO TURISTICO RICETTIVO DENOMINATO "ALPEN VILLAGE"

Oggetto : PROSPETTI DI PROGETTO

Committenti : SOC. BIVIO S.R.L.

2	Scala : 1:200	
	Data : marzo 2023	Aggiornamento :
Aggiornamenti :	File : 2023/BIVIO SRL / VIII* VCO	
	Data : giugno 2023	
	Data :	

D.SGN : B.B. CNTL : DMP2

Il tecnico

Questo disegno è di proprietà dello Studio Associato D.M.P. Non può essere riprodotto né divulgato senza la nostra autorizzazione.