


PROSPETTO NORD

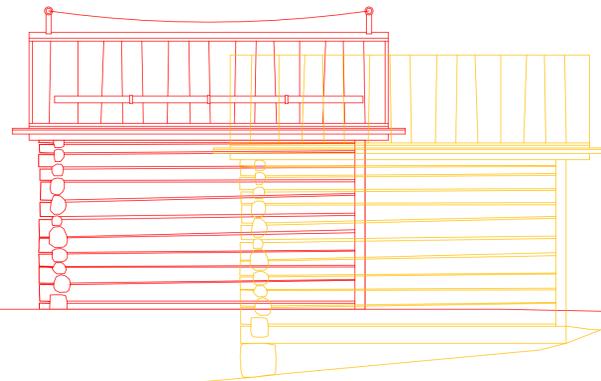


COMPARAZIONE
PROSPETTI
SCALA 1:50

legenda:

- demolizioni
- costruzioni

PROSPETTO EST

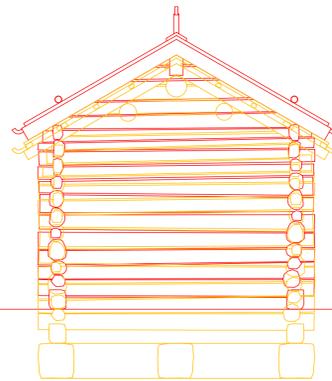


COMPARAZIONE
PIANTA
SCALA 1:50


legenda:

- demolizioni
- costruzioni


PIANO TERRA

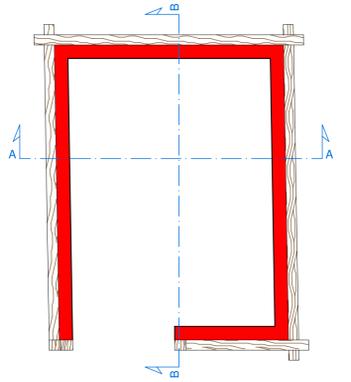

PROSPETTO SUD

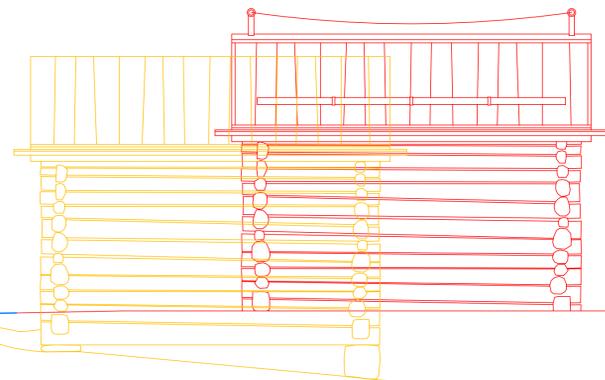

PROSPETTO OVEST

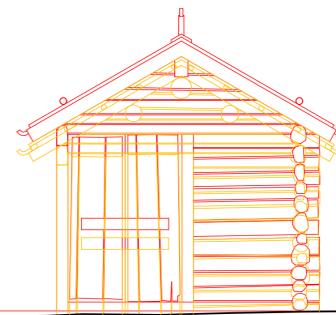

via Florin


strada comunale via Florin

COMPARAZIONE
SEZIONI
SCALA 1:50


legenda:

- demolizioni
- costruzioni

SEZIONE A-A

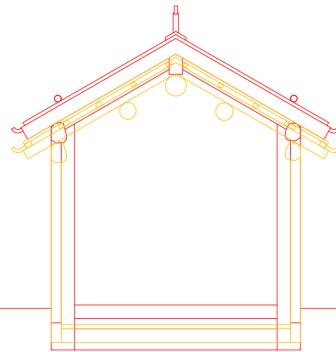

SEZIONE B-B

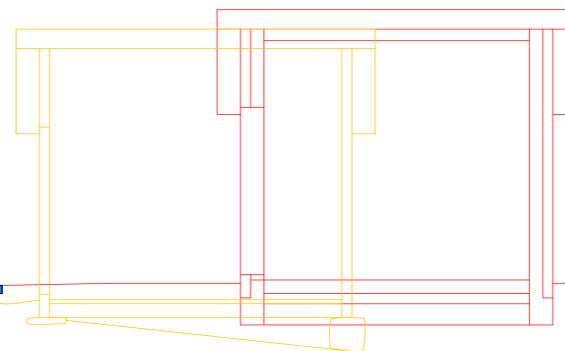

via Florin +0.19

linea di confine

PROVINCIA DI SONDRIO

COMUNE DI LIVIGNO

OGGETTO:

Richiesta di "PERMESSO DI COSTRUIRE" da attuare mediante "PIANO DI RECUPERO EDILIZIO URBANO (P.R.E.U.)" per lieve traslazione verso il mappale 1689 di foglio 40 del fabbricato di proprietà sito in via Florin e censito in Agenzia delle Entrate al foglio 40 mappale 1690 in Comune di Livigno (SO).

COMPARAZIONE
pianta, sezioni e prospetti

IL RICHIEDENTE Sig. Cusini Marco
in qualità di proprietario

scala. 1:50

Febbraio 2023

GALLI Geom. NICOLAS
Via dala Gésa 577/D, 23041 Livigno (SO)
Tel. e Fax 0342/997506
e-mail. nicolas.galli@geopec.it

Tav. n°

4

IL TECNICO.