



**PROGETTO
PLANIMETRIA
SCALA 1:100**

legenda:

- linea di confine
- ▨ porzione interessata da intervento di riporto di materiale

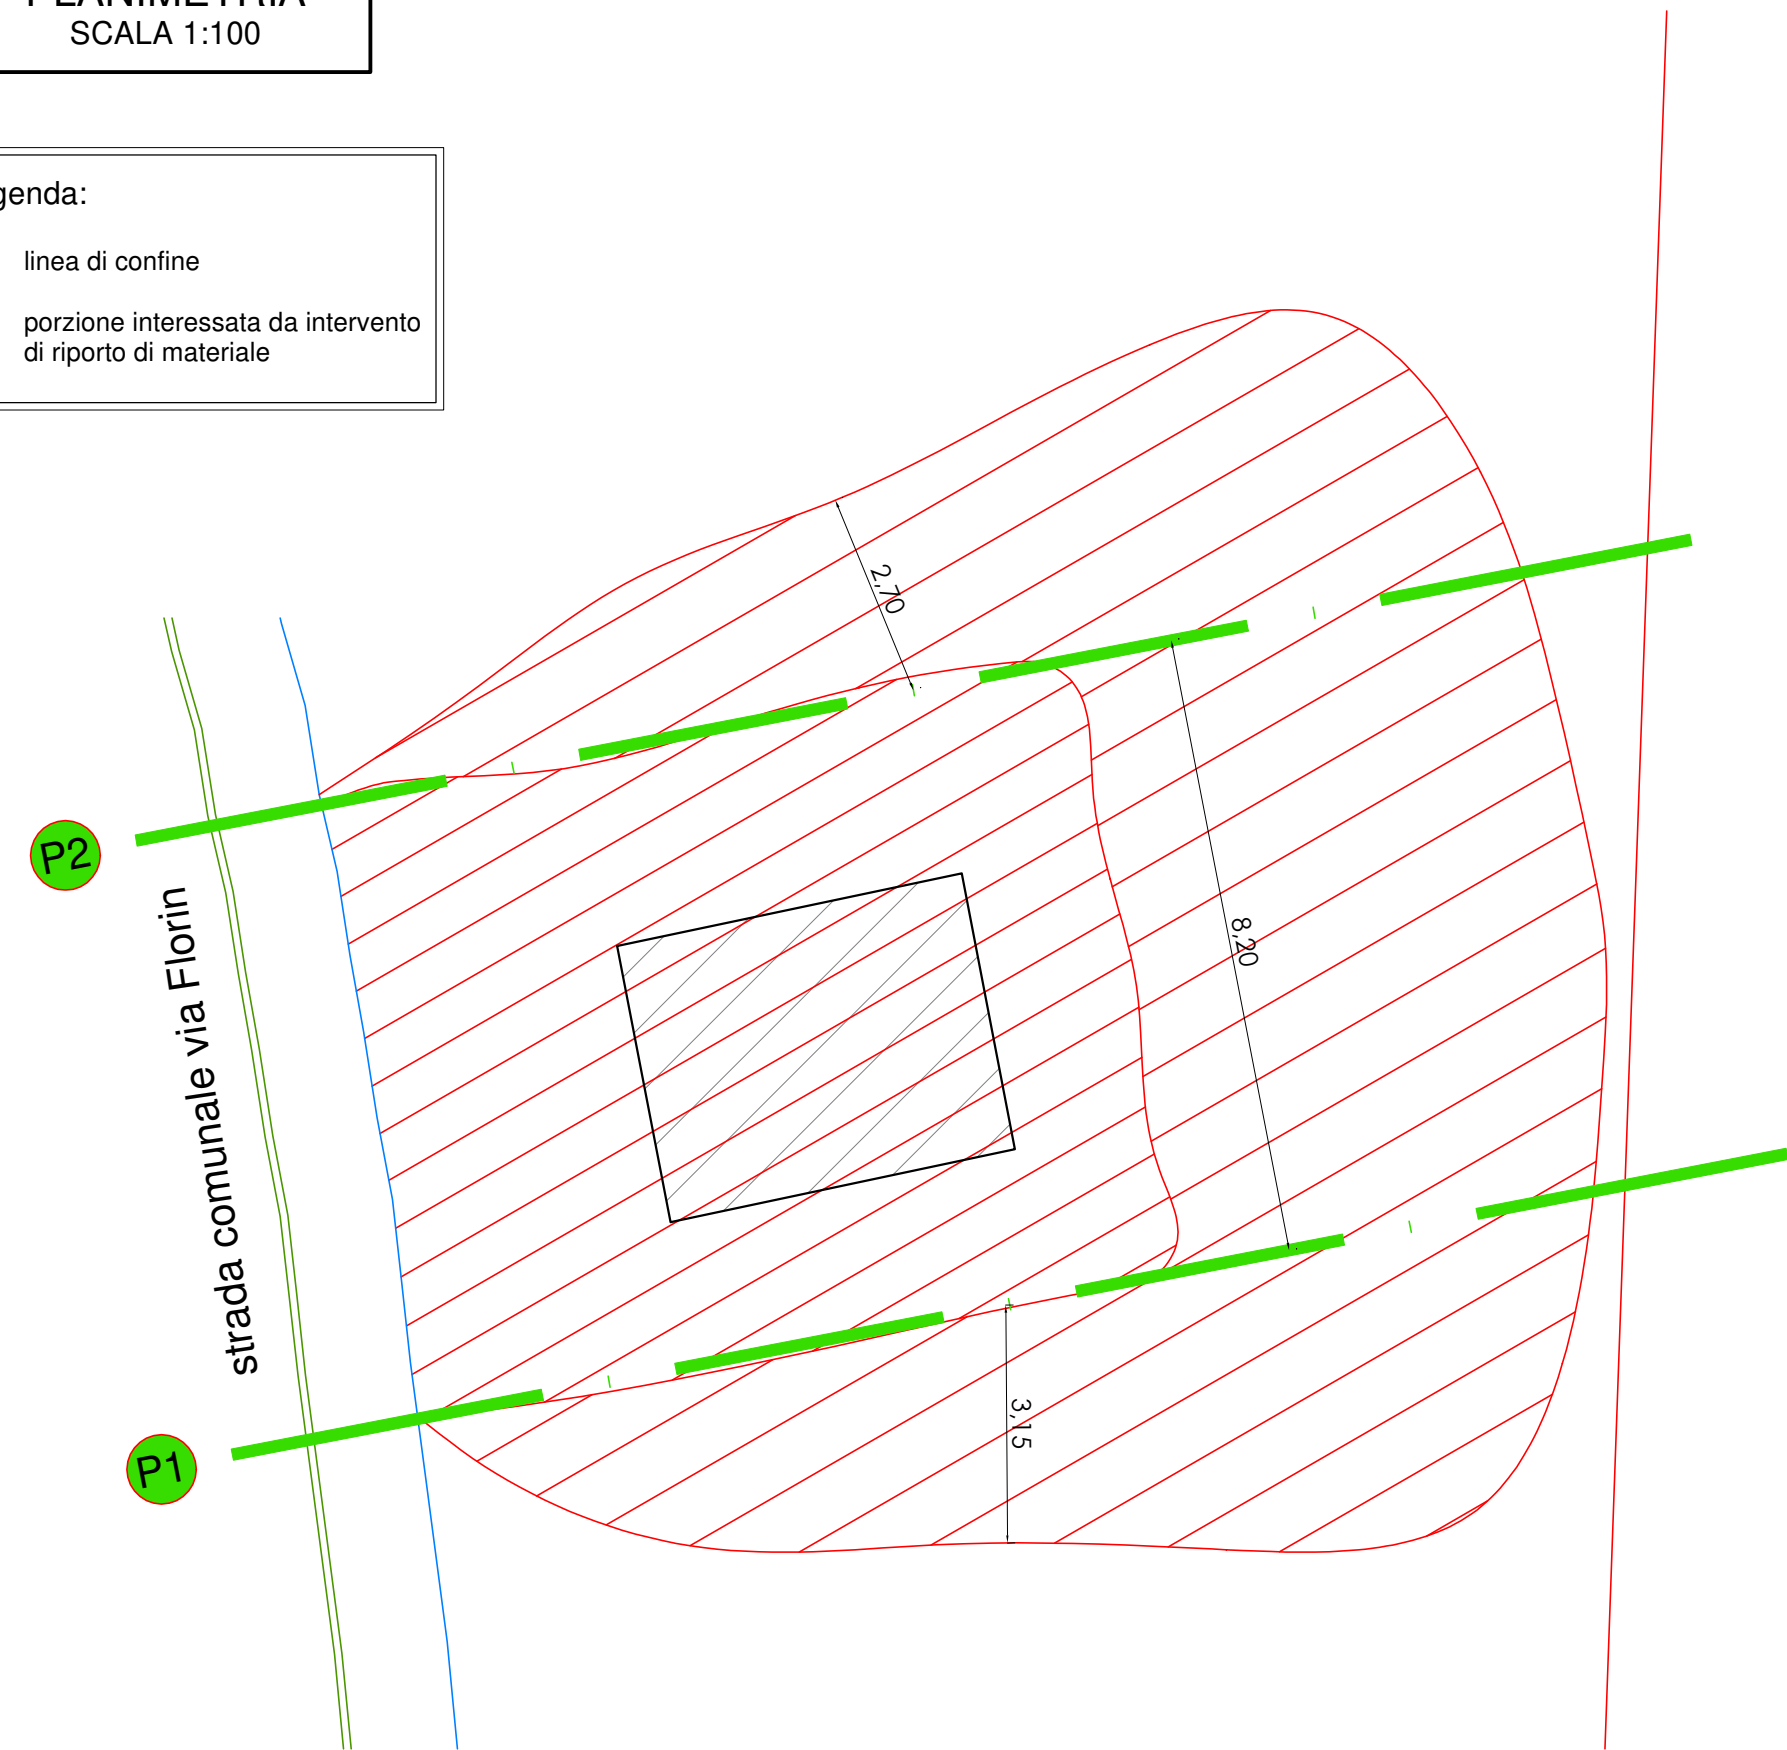

**PROFILI - SEZIONI
SCALA 1:100**

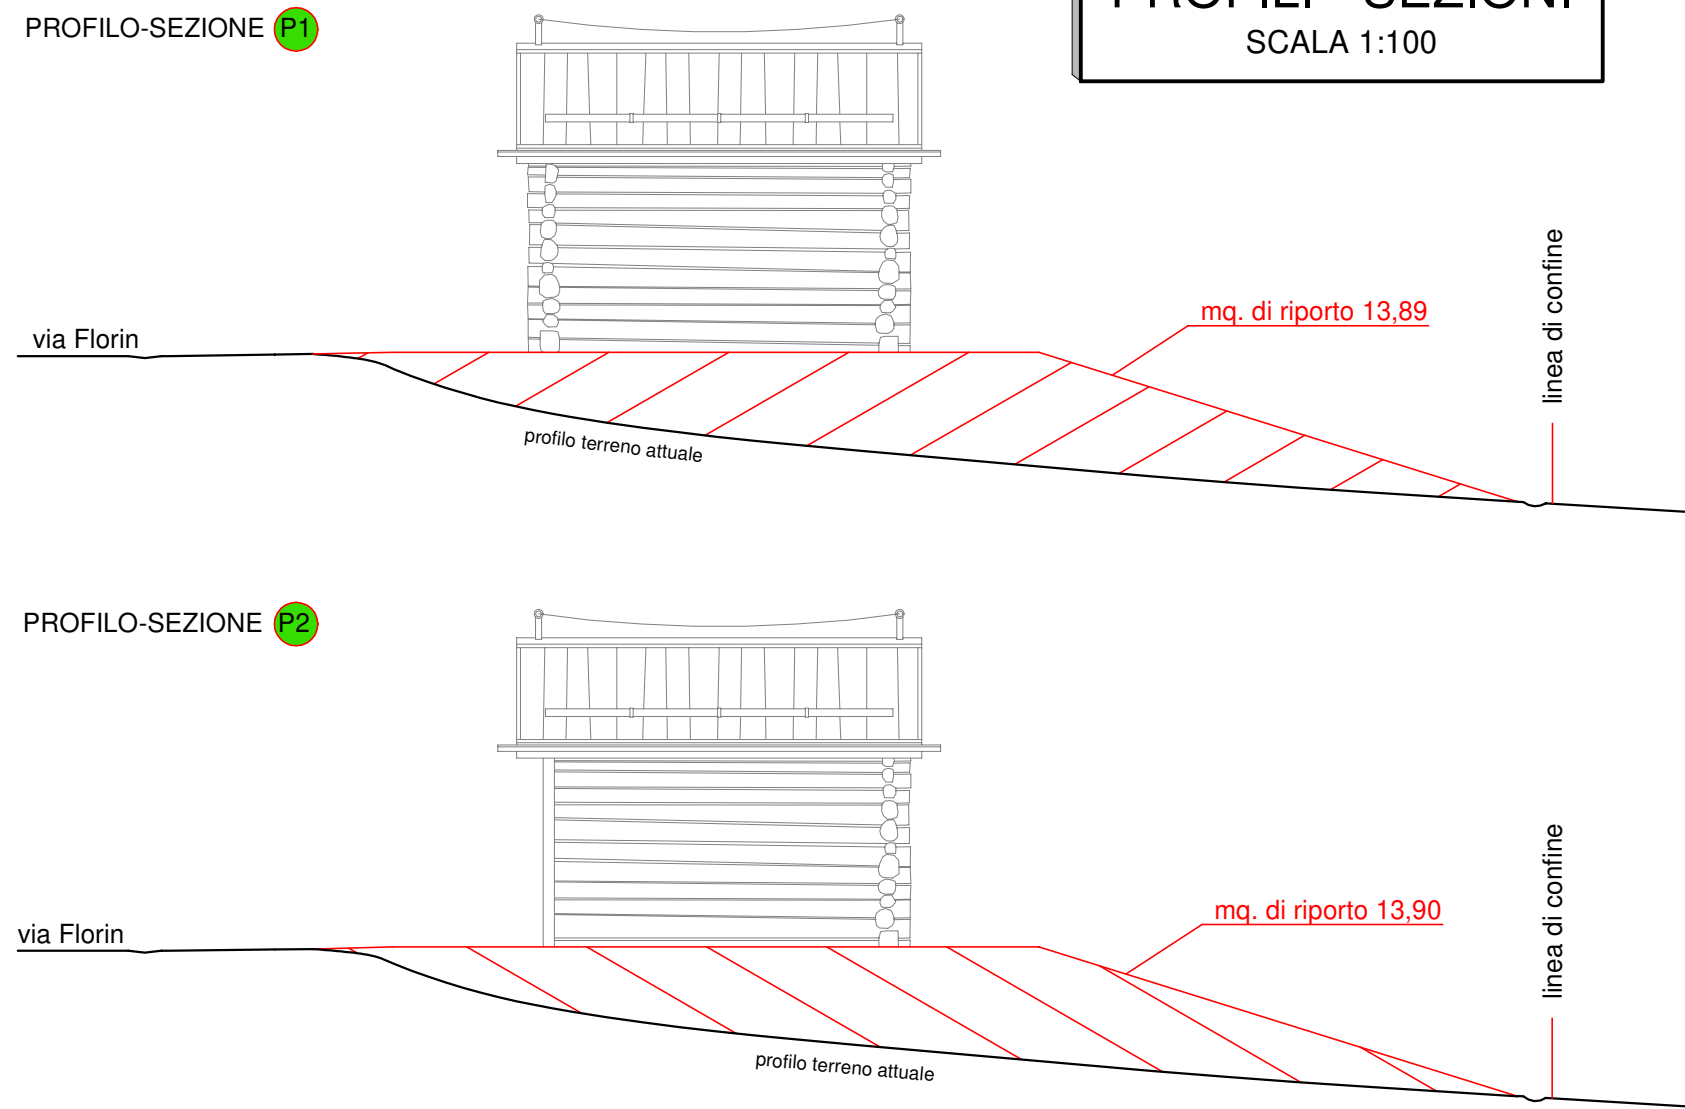

**COMPUTO VOLUME
DI RIPORTO**

computo volume di terreno da riportare sezioni 1-2				
Interpolazione	mq. profilo prima	mq. profilo dopo	distanza media fra profili	mc. interpolazione
0-1	0,00	13,89	3,15	21,88
1-2	13,89	13,90	8,20	113,94
2-3	13,90	0,00	2,70	18,77
TOTALE MC. DI TERRENO DA RIPORTARE (valore arrotondato all'eccesso)				155,00

OGGETTO:

Richiesta di "PERMESSO DI COSTRUIRE" da attuare mediante "PIANO DI RECUPERO EDILIZIO URBANO (P.R.E.U.)" per lieve traslazione verso il mappale 1689 di foglio 40 del fabbricato di proprietà sito in via Florin e censito in Agenzia delle Entrate al foglio 40 mappale 1690 in Comune di Livigno (SO).

RILIEVO, PROGETTO E COMPUTO
profili longitudinali - sezioni e computo mc. di riporto

IL RICHIEDENTE: Sig. Cusini Marco
in qualità di proprietario

scala. 1.100

Febbraio 2023

N. G.
GALLI Geom. NICOLAS
Via dala Gésa 577/D, 23041 Livigno (SO)
Tel. e Fax 0342/997506
e-mail: nicolas.galli@geopec.it

Tav. n°

5

IL TECNICO: