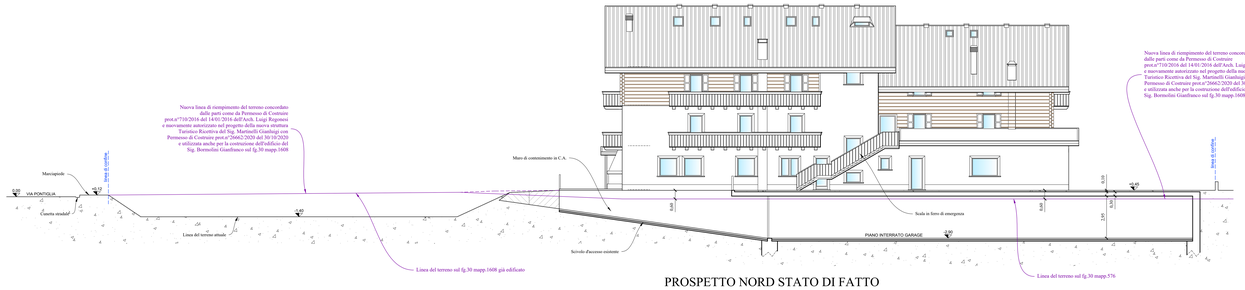

PROSPETTO NORD STATO DI FATTO
con sezione sullo scivolo

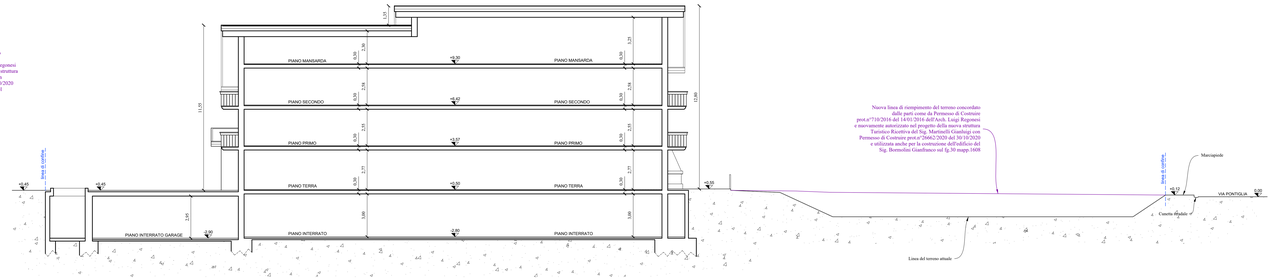

SEZIONE A-A STATO DI FATTO

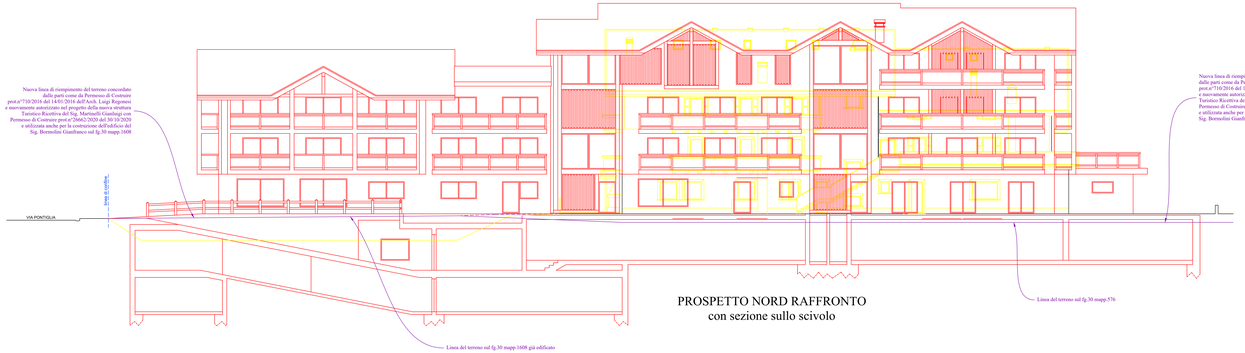

PROSPETTO NORD RAFFRONTO
con sezione sullo scivolo

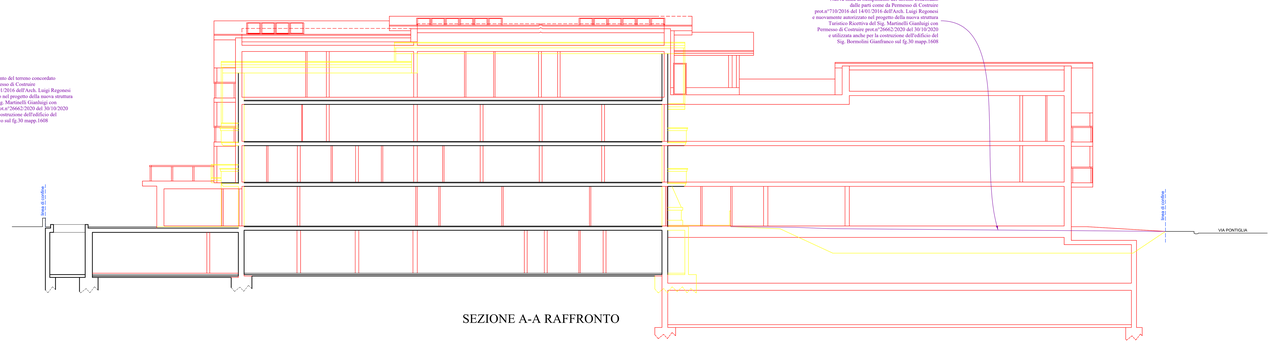

SEZIONE A-A RAFFRONTO

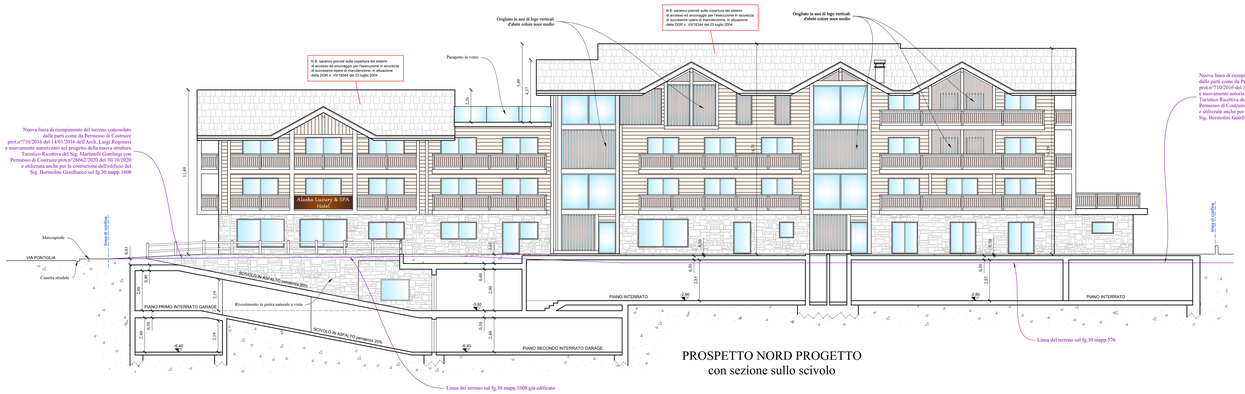

PROSPETTO NORD PROGETTO
con sezione sullo scivolo

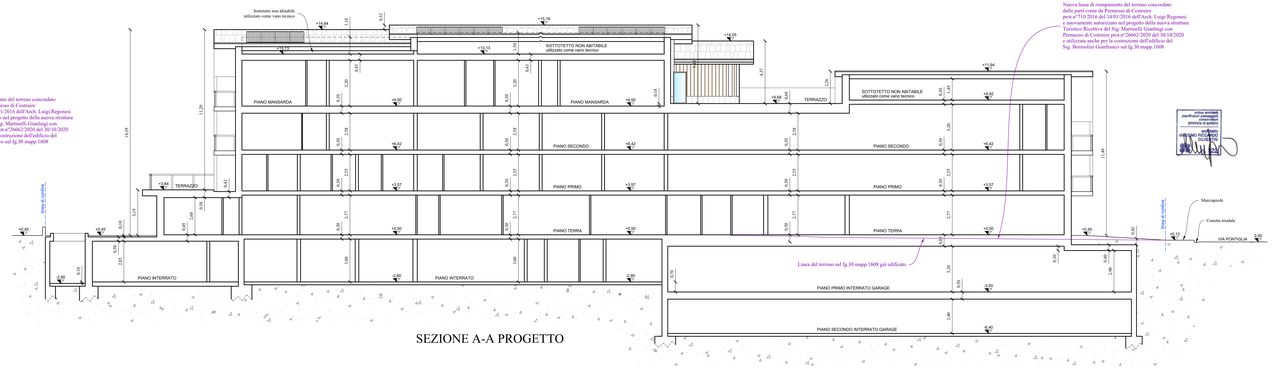

SEZIONE A-A PROGETTO

DEMOLIZIONE

COSTRUZIONE

studio silvestri
Dott. Arch. Massimo Silvestri
Via Frera n°111A 23841 Lurate Caccivio
Tel. 031/996.979
e.mail : ufficiogrigna@studio-silvestri.net

COMUNE DI LIVIGNO PROVINCIA DI SONDRIO

Committente: Soc. CELO s.r.l.	Foglio: 30	Mappali: 1313 - 1093 1094	DATA: GIUGNO 2023
Oggetto: Ristrutturazione interna e architettonica con ampliamento in base al P.G.T. e in base alla delibera del C.C. n°117 del 28/04/2021, oltre a formazione di una autorimessa interrata in base alla L.122/89 il tutto nella struttura turistico ricettiva esistente su via Pontiglia a Livigno			
STATO DI FATTO - RAFFRONTO - PROGETTO			
Elaborato: PROSPETTO E SEZIONE			

TUTTI I DIRITTI DI LITERE SONO RISERVATI

SCALA: 1:100	TAVOLA: 6
DISEGNATO: STUDIO	
DATA: APRILE 2024	