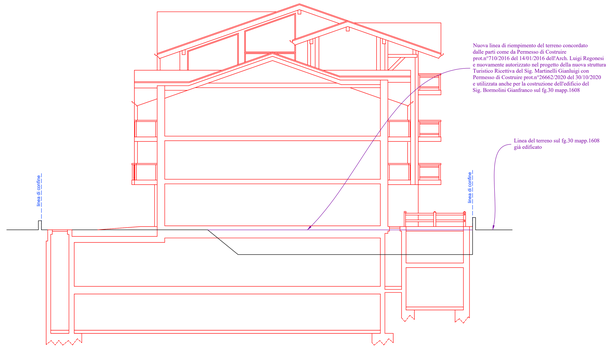

SEZIONE B-B RAFFRONTO

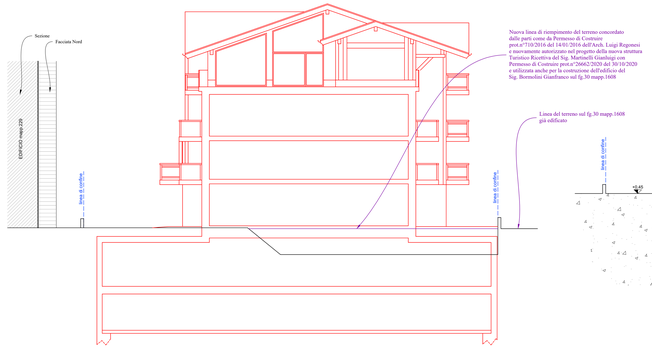

SEZIONE C-C RAFFRONTO

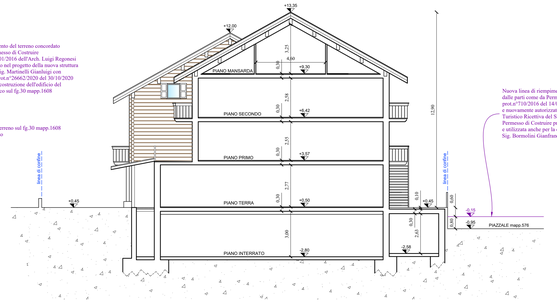

SEZIONE D-D STATO DI FATTO

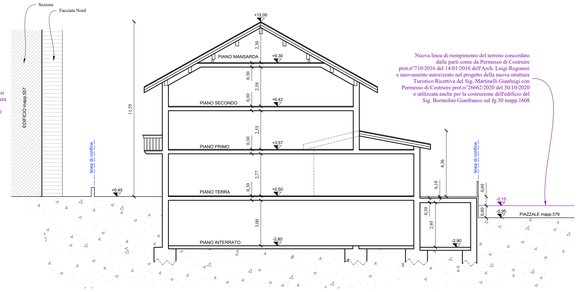

SEZIONE E-E STATO DI FATTO

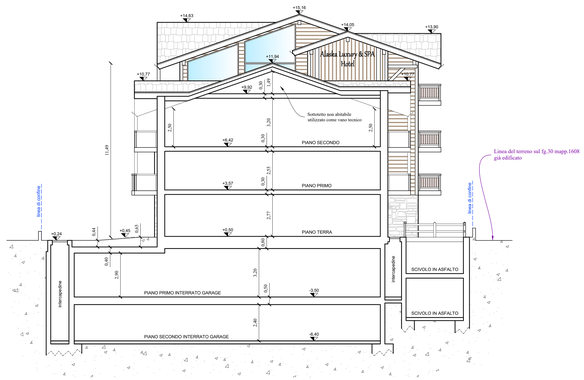

SEZIONE B-B PROGETTO

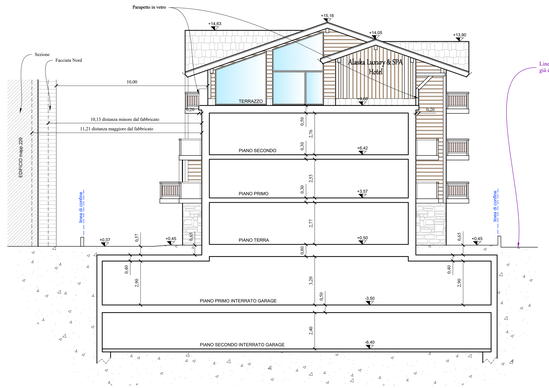

SEZIONE C-C PROGETTO

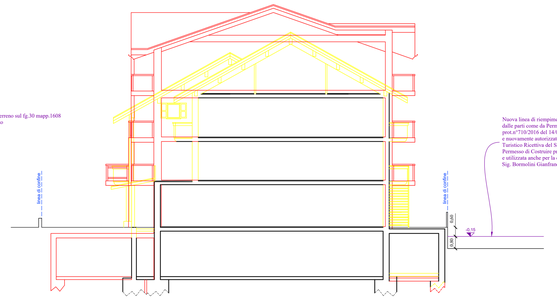

SEZIONE D-D RAFFRONTO

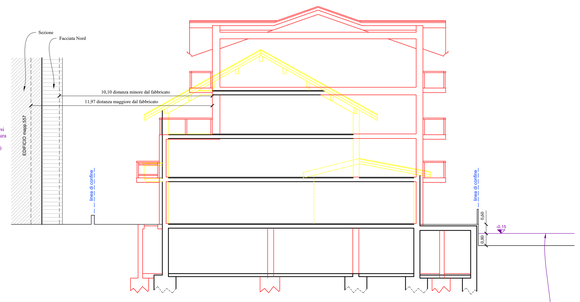

SEZIONE E-E RAFFRONTO

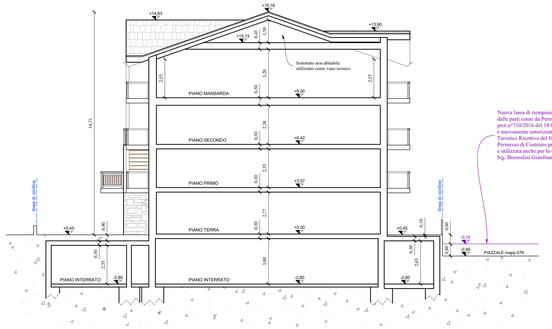

SEZIONE D-D PROGETTO

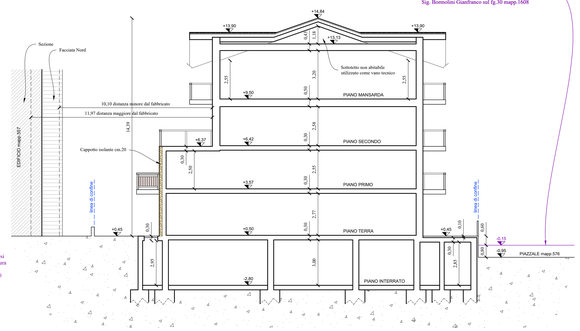

SEZIONE E-E PROGETTO

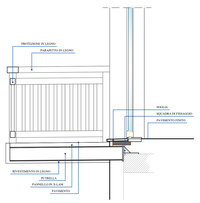

PARTICOLARE BALCONE IN LEGNO

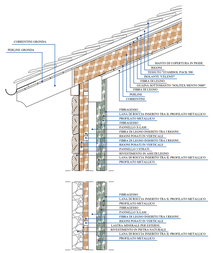

PARTICOLARE COPERTURA E MURATURE PERIMETRALI IN PROGETTO

PARTICOLARE MARCIAPIEDE IN LASTRE DI LUSERNA

PARTICOLARE SERRAMENTO IN LEGNO

DEMOLIZIONE

COSTRUZIONE

ordine degli ingegneri provincia di sondrio
ing. MARIO DOCCHIO
n° 1000

studio silvestri
Dott. Arch. Massimo Silvestri
Via Fratta n°17/A 23017 Livigno (SO)
Tel. 0342/996379
e-mail: ufficiotecnico@studio-silvestri.net

COMUNE DI LIVIGNO PROVINCIA DI SONDRIO				DATA	TAVOLA N°
Committente: Soc. CELO s.r.l.	Foglio: 30	Mappale: 1313 - 1093 1094		GIUGNO 2023	7
Progetto: Ristrutturazione interna e architettonica con ampliamento in base al P.G.T. e in base alla delibera del C.C. n°17 del 28/04/2023, oltre a formazione di una autorimessa interrata in base alla L.122/89 il tutto nella struttura turistica ricettiva esistente in via Pontiglia a Livigno				SCALA 1:100	DISEGNATO STUDIO
STATO DI FATTO - RAFFRONTO - PROGETTO					DATA APRILE 2024
Disegno: SEZIONI					
TUTTI I DIRITTI SI ACCIONE DONO RISERVATI					