

P.I.I. per la realizzazione di un nuovo garage interrato e parcheggi pubblici superiori in convenzione urbanistica con il comune di Livigno .


Opere di riqualificazione ambientale area ad uso artigianale per rivendita materiali edili con realizzazione di magazzino commerciale - deposito, ferramenta, uffici direzionali, posti auto esterni e deposito mezzi.

Comune di Livigno, fondi distinti a foglio 29


mapp. n. 1470 - 1471 - 1469 - 1473 - 1204 - 663 - 2207 - 1280.

Riqualificazione fabbricato mapp. 644 (parte sub. 4-9-12-13-14-15) - 832 - 825.


PROSPETTO SUD

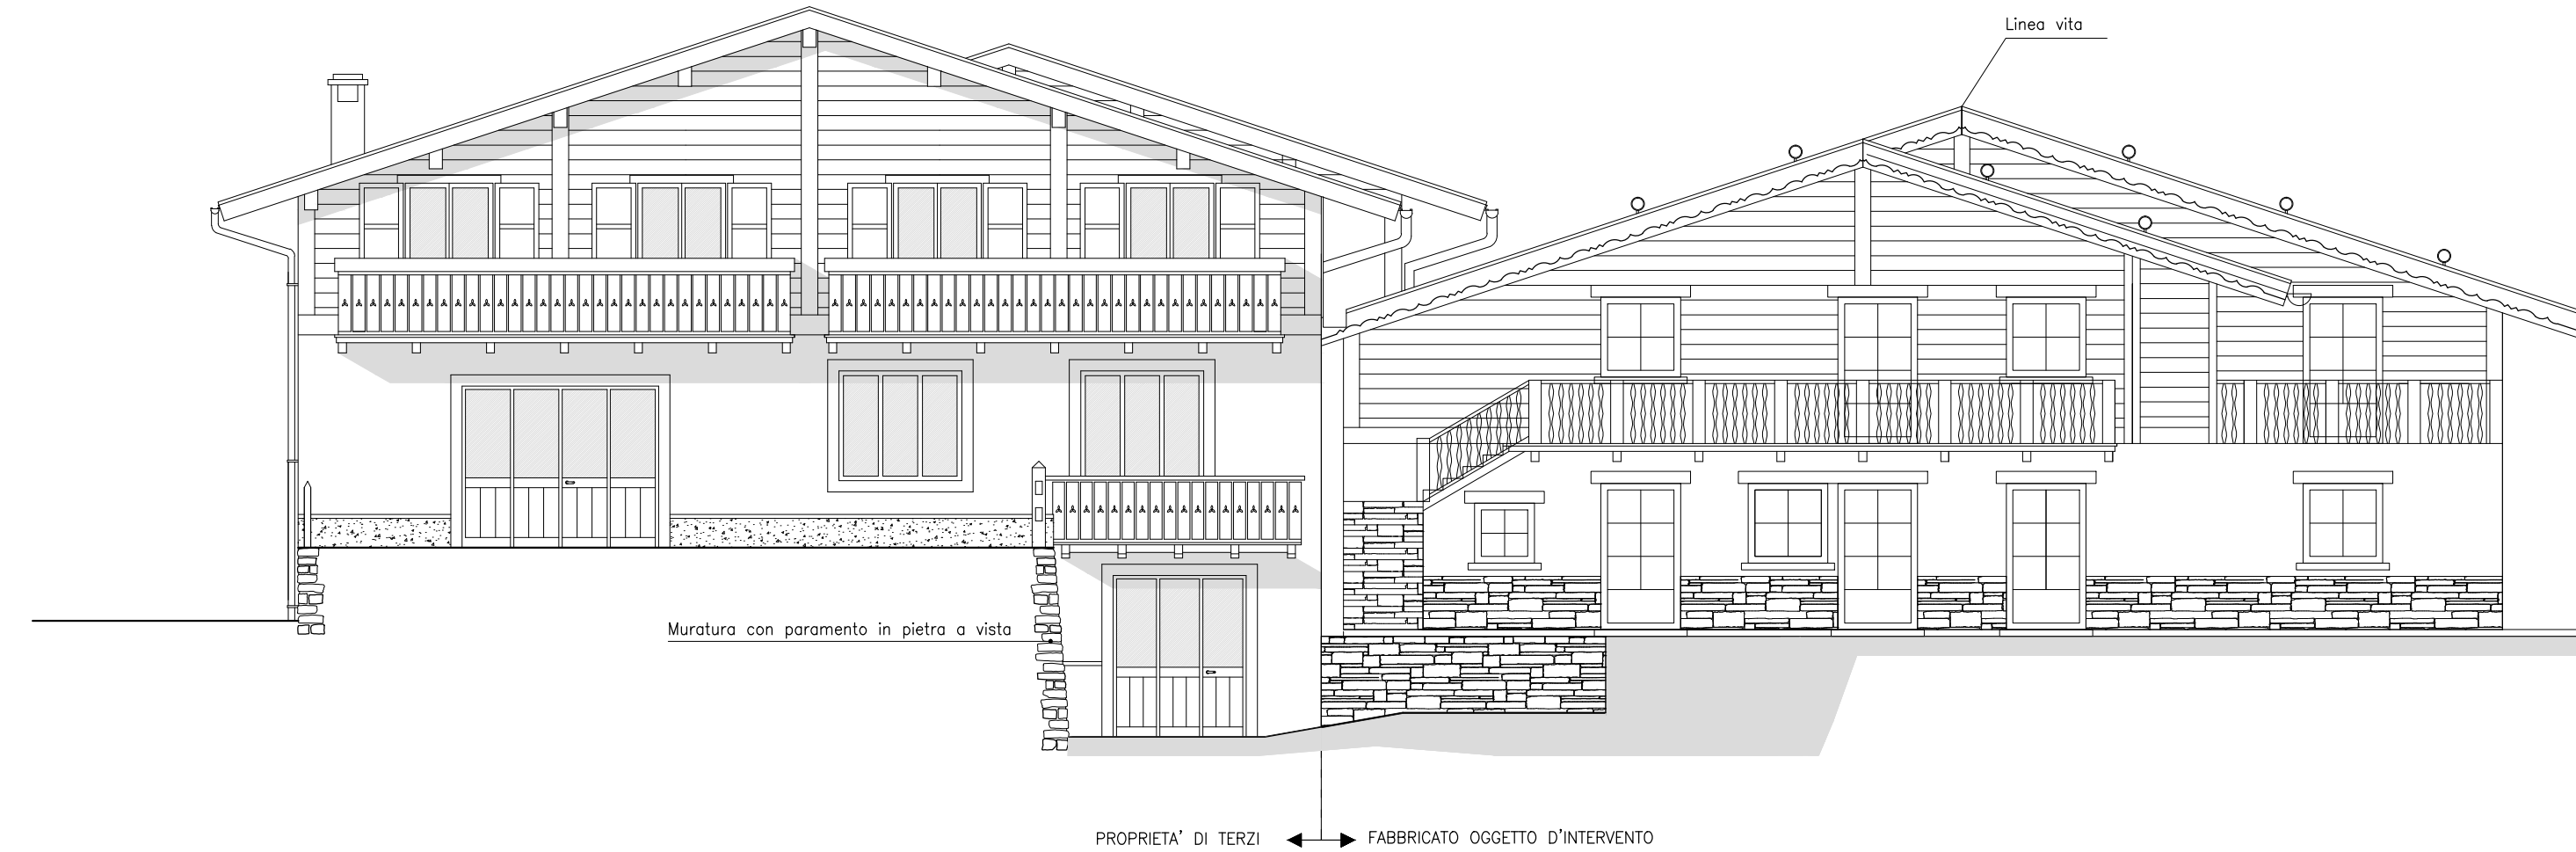

PROSPETTO EST

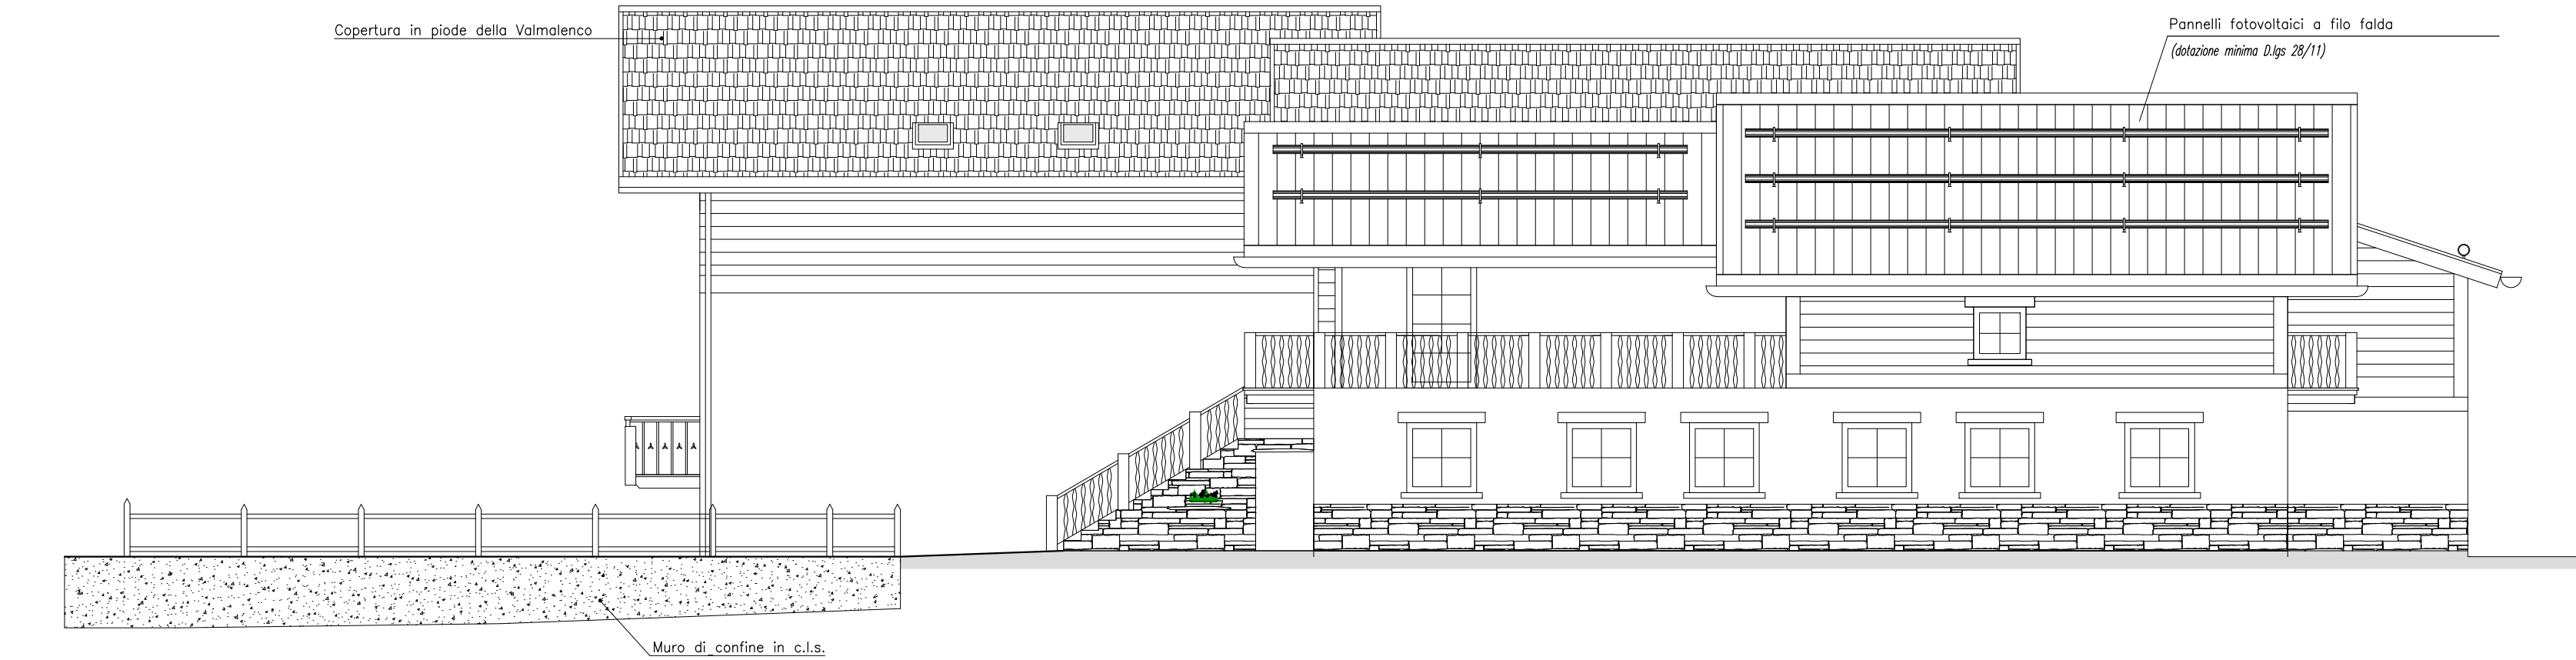

PROSPETTO NORD

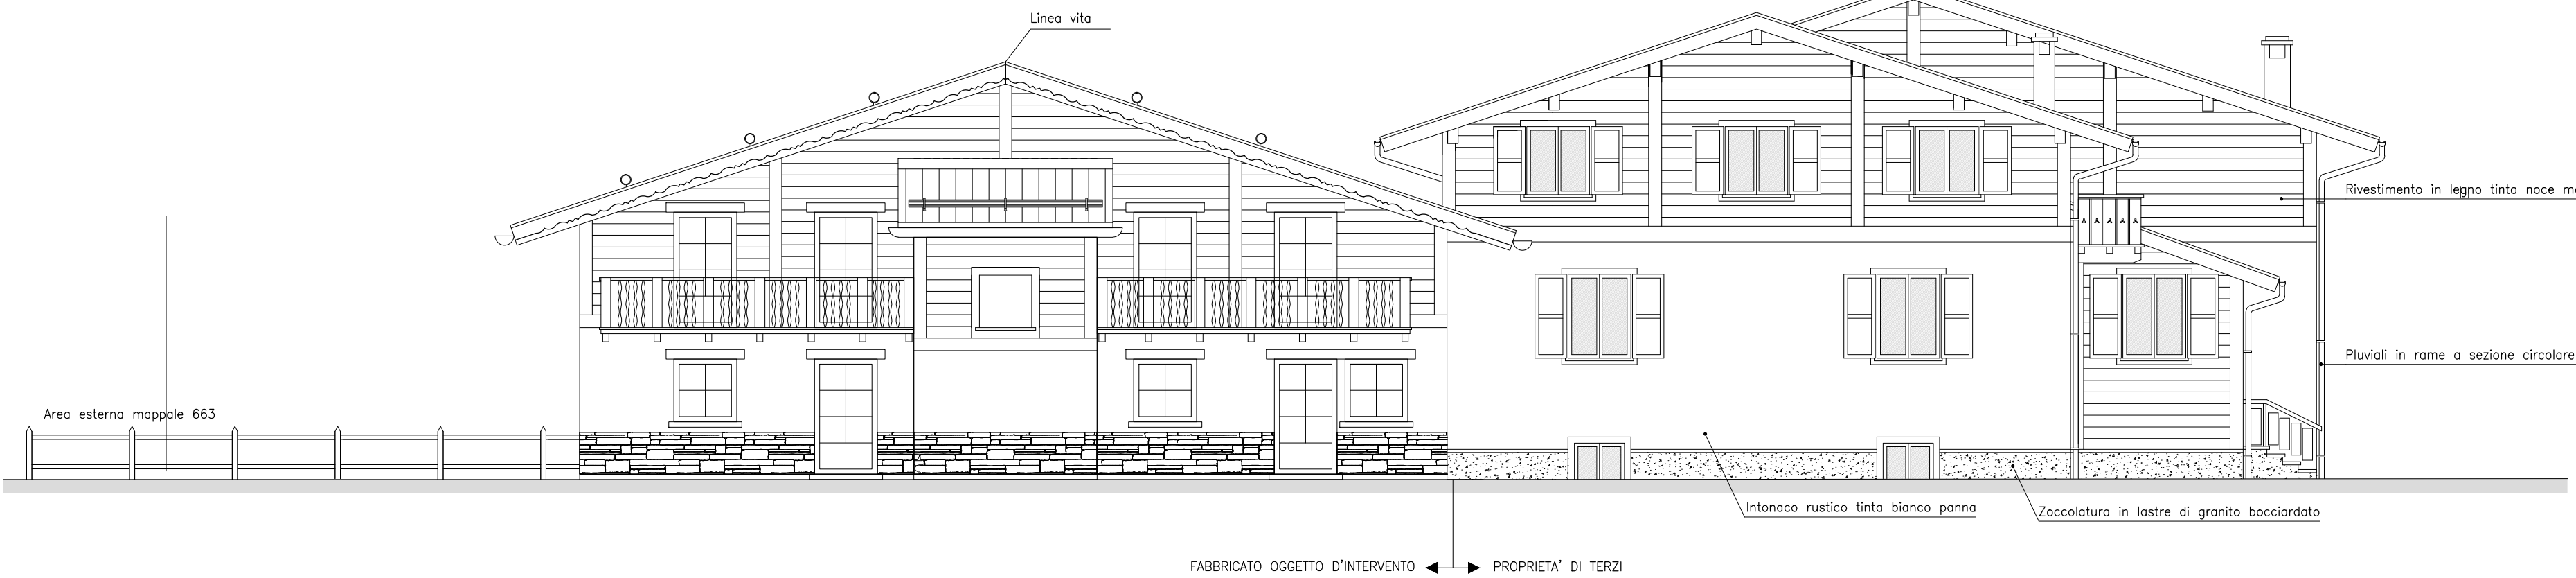

PROSPETTO OVEST



OGGETTO TAVOLA:		PROSPETTI DI PROGETTO RISTRUTTURAZIONE EDIFICIO RESIDENZIALE mapp. 644-832-825	
COMMITTENTE:	TAVOLA:	10	DATA:
- LOGA di Longa Onorato & C. S.n.c. con sede in Livigno (SO), Via Dala Gesa n. 580/F, P.IVA 92002200142;			15-04-2024
Studio Tecnico Geom. Alberto Boselli VIA DELLA REPUBBLICA N. 56 - 23037 - TIRANO P.IVA: 00655590149 E-mail: albe.boselli@tiscalinet.it TEL: 0342-703269 Cel. 335-5472251		SCALA:	1:100
Studio d'Ingegneria - Dott. Ing. Fabio Peri studio@ingper.it - Tel. e Fax 0342.997298 - Via Saroch 483, 23041 Livigno (SO) - CF. PREFBA77A21L1750			