



P.G.T. COMUNE DI LIVIGNO
scala 1:2000


Tav_7.1 var. - tessuto urbano consolidato

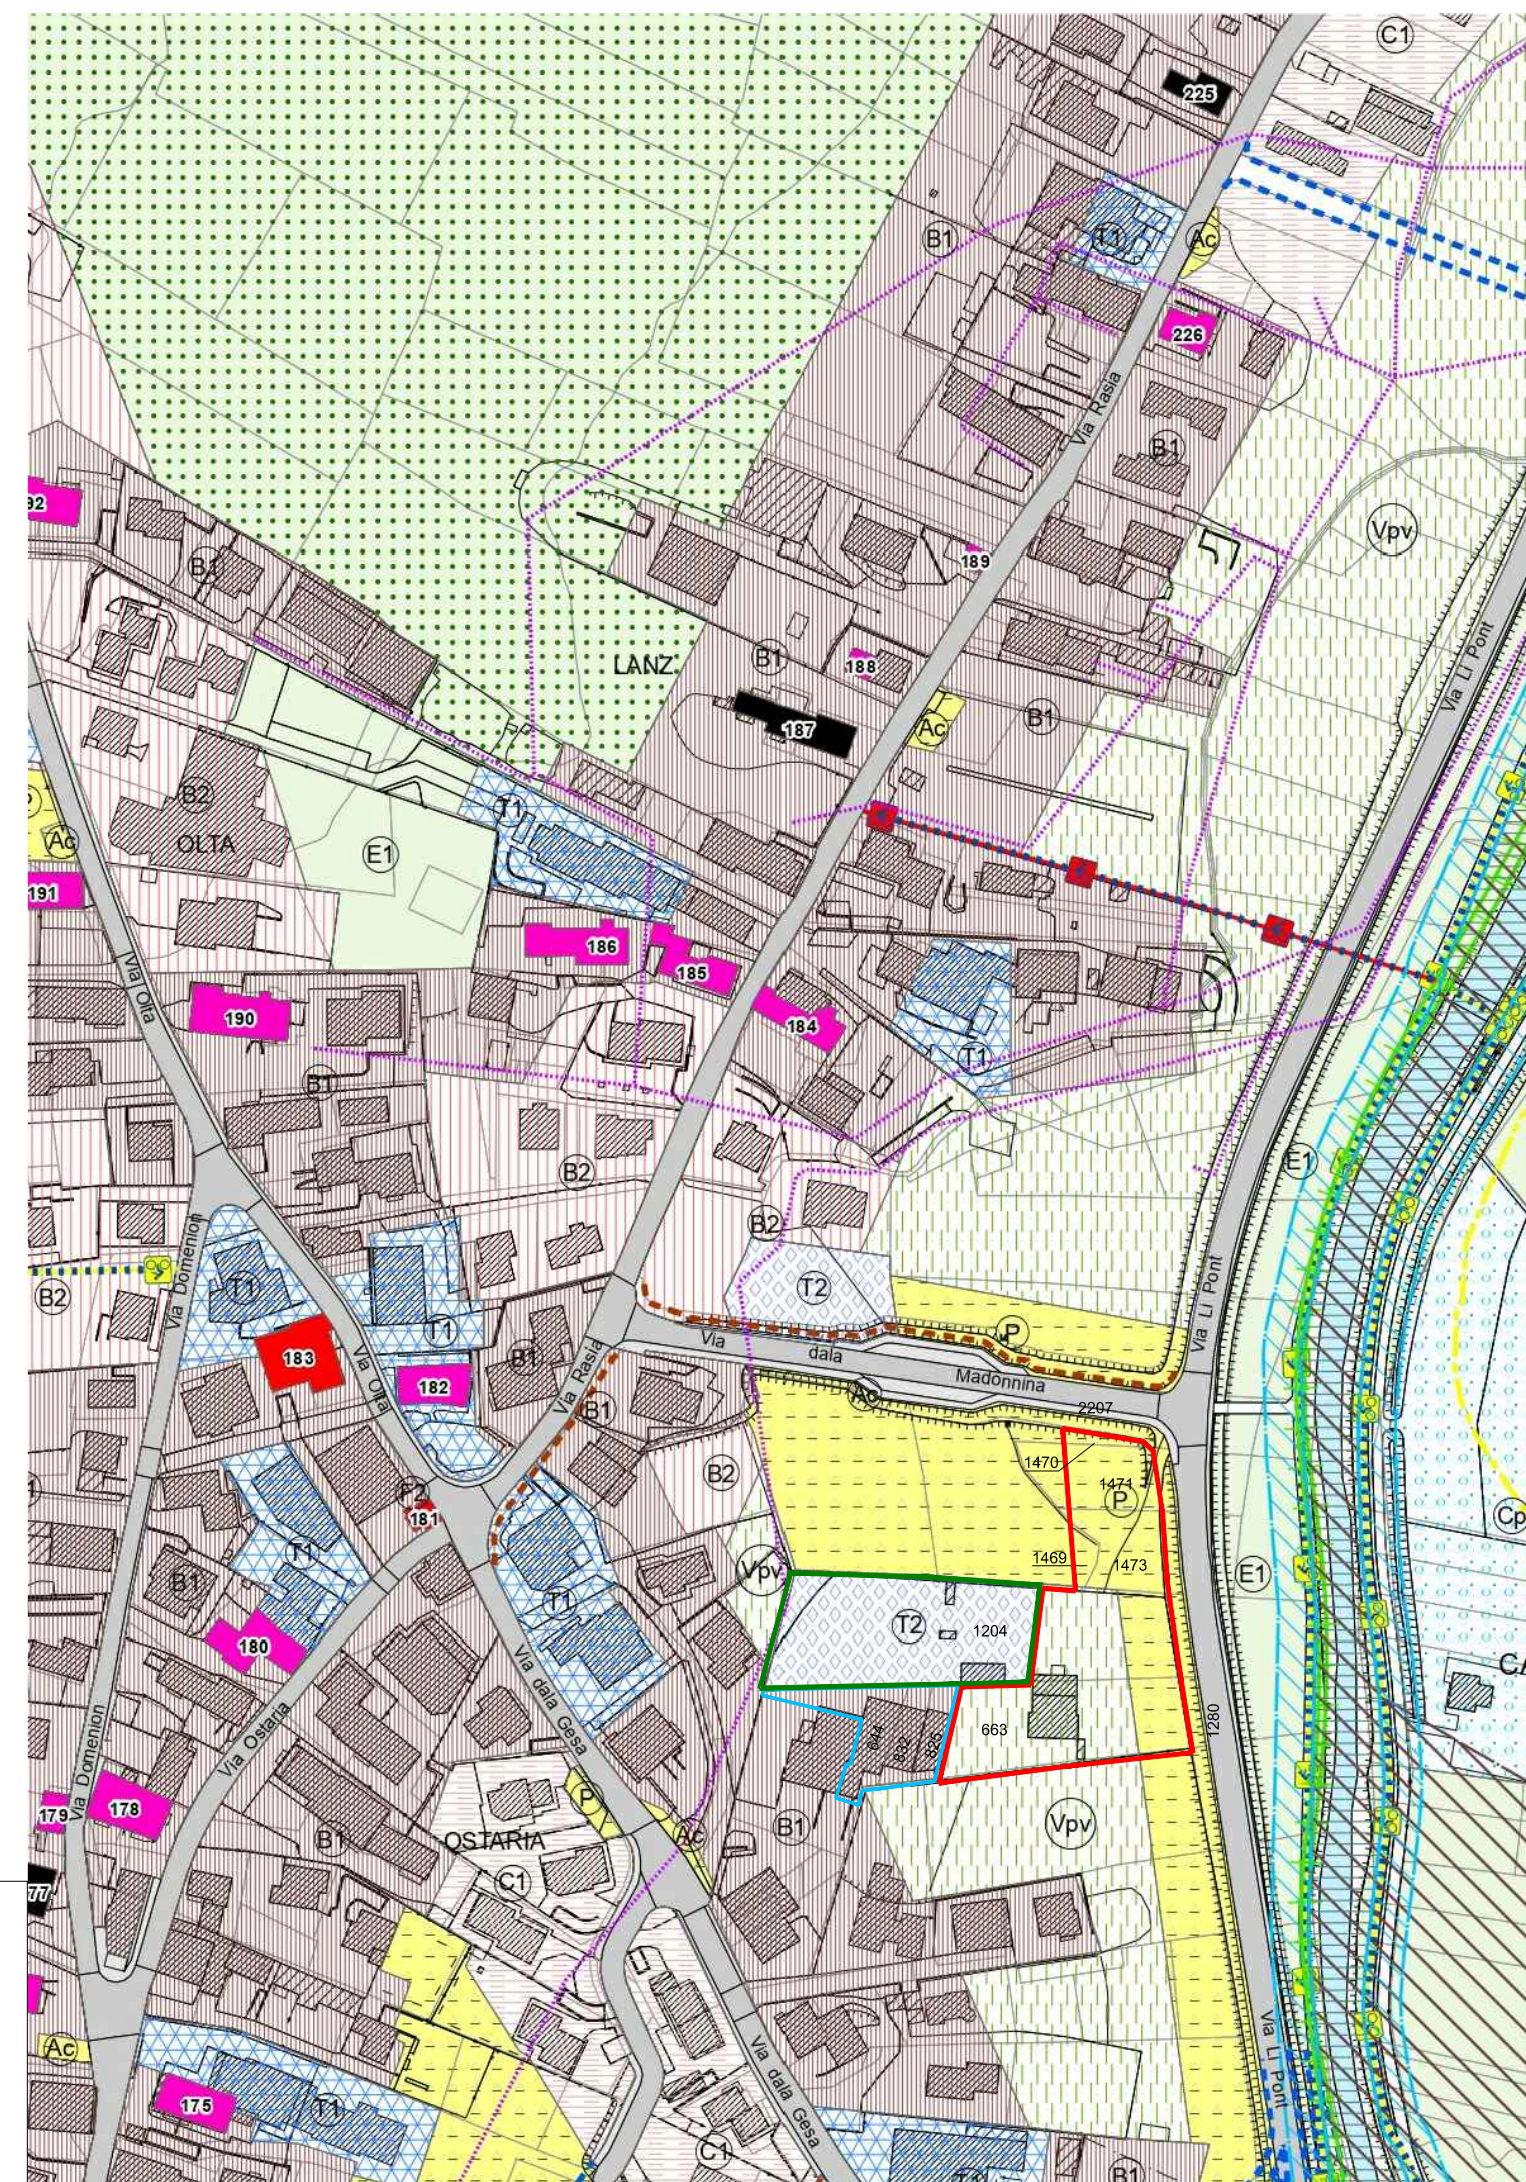

P.G.T. A PROGETTO COMUNE DI LIVIGNO
scala 1:2000

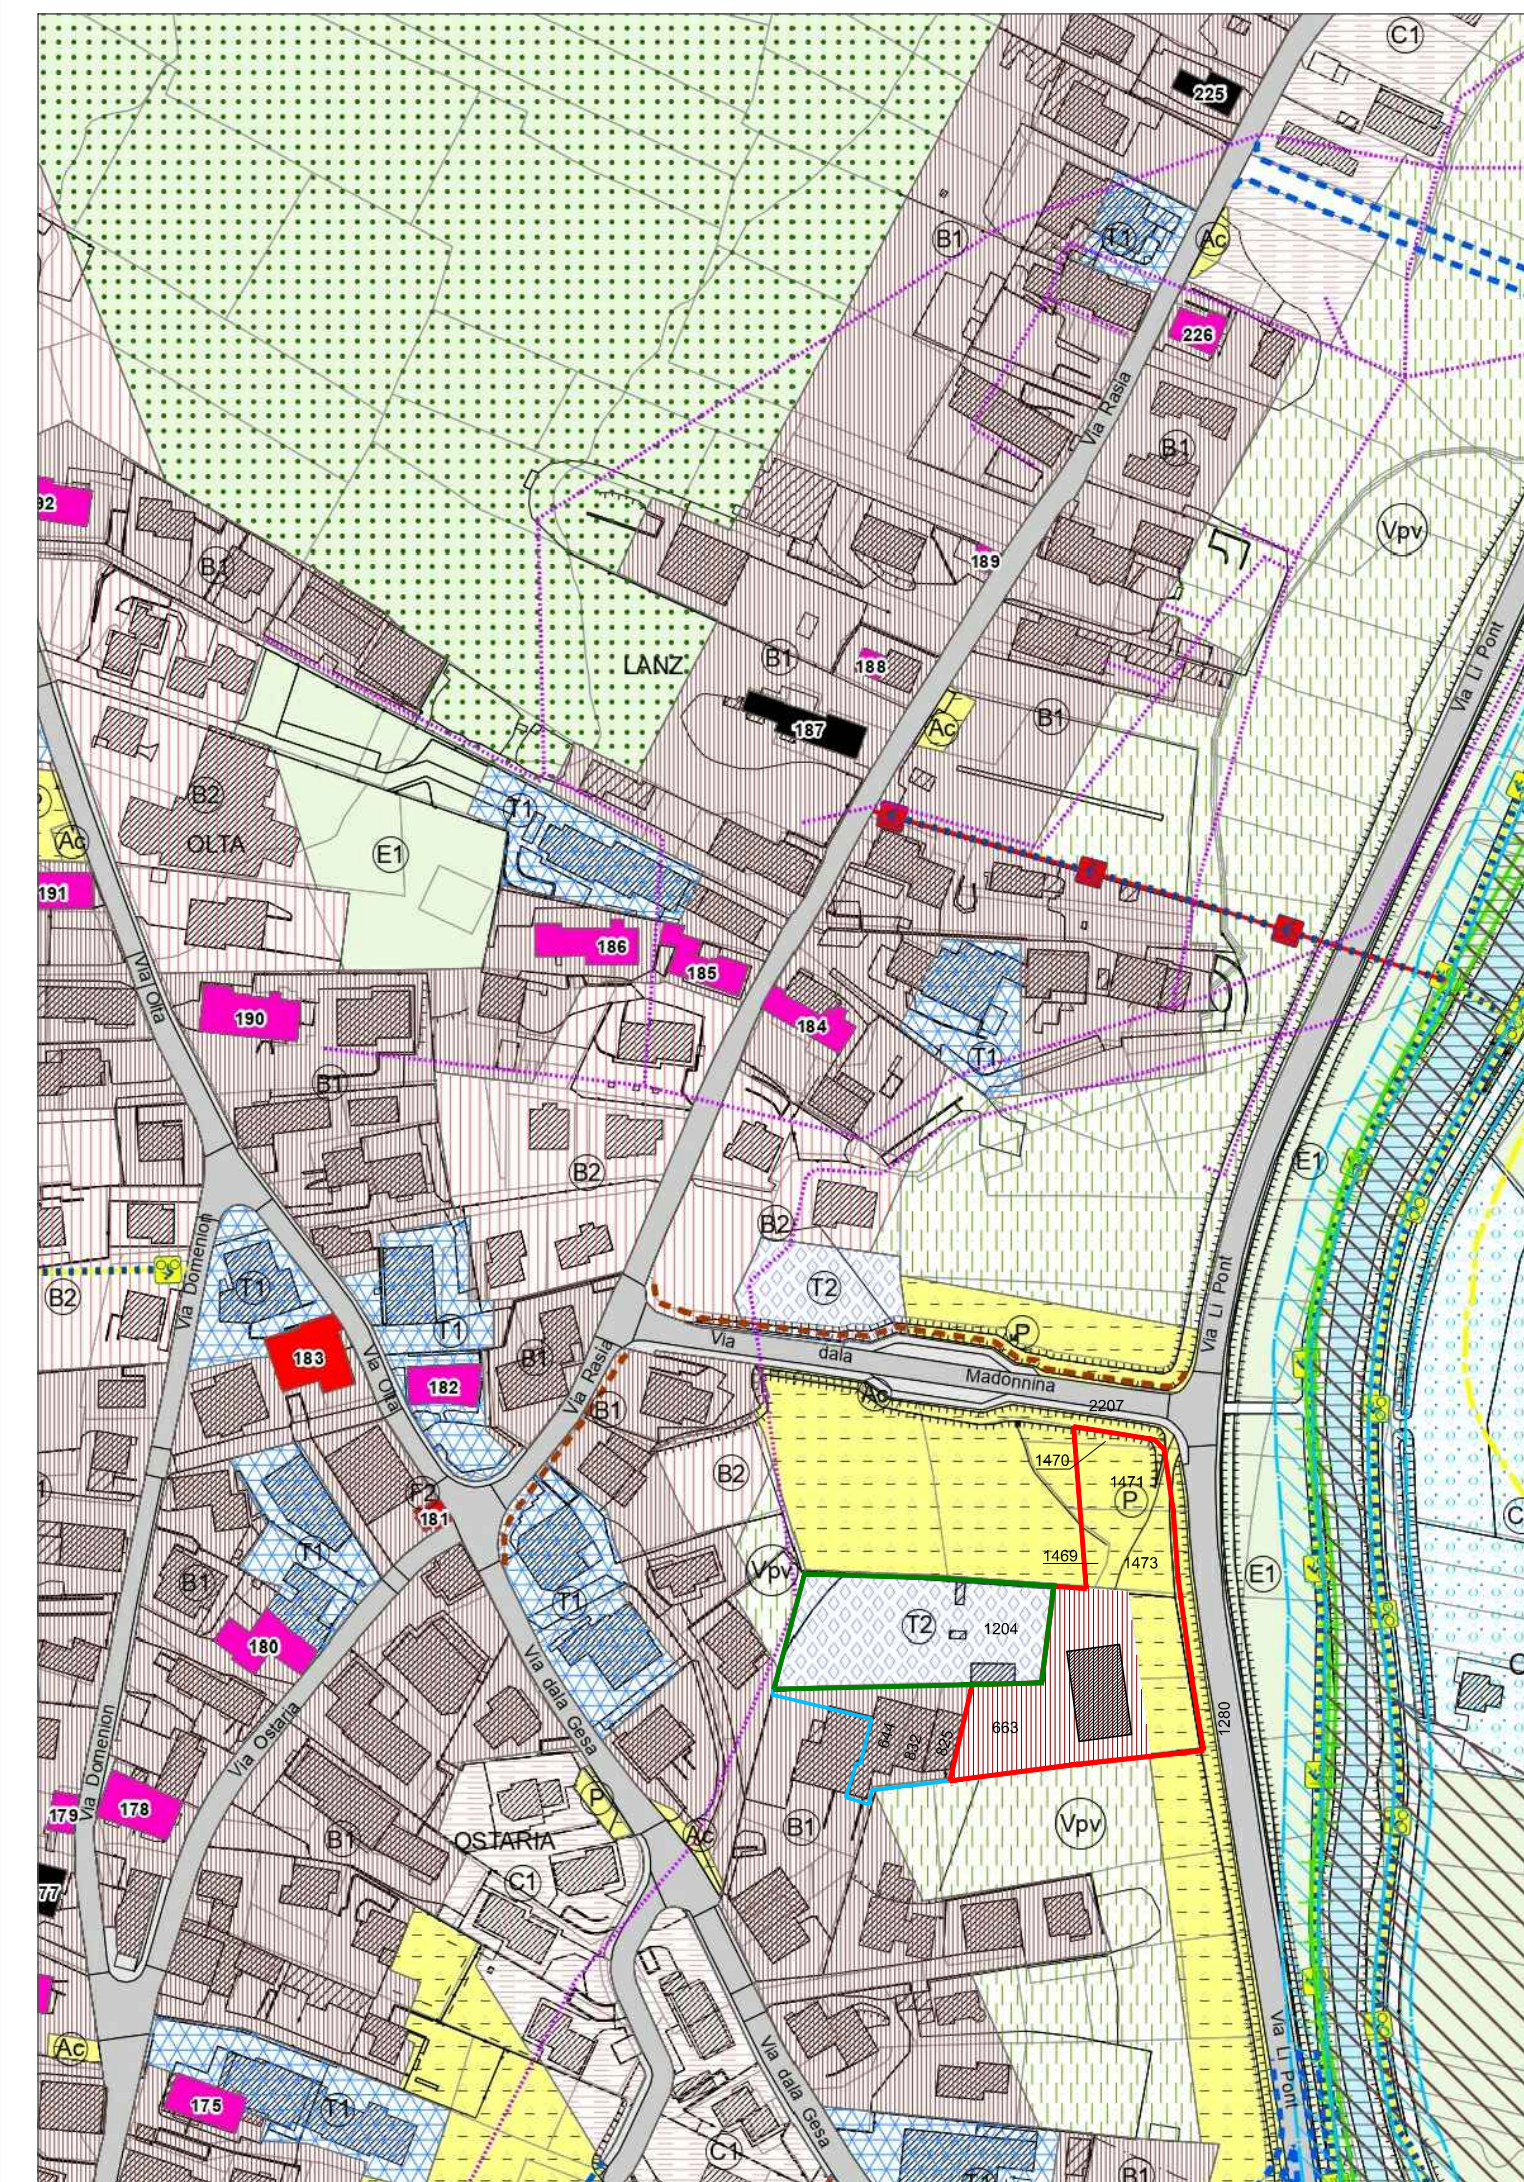


P.G.T. / PROGETTO - SOVRAPPOSIZIONE
scala 1:1000

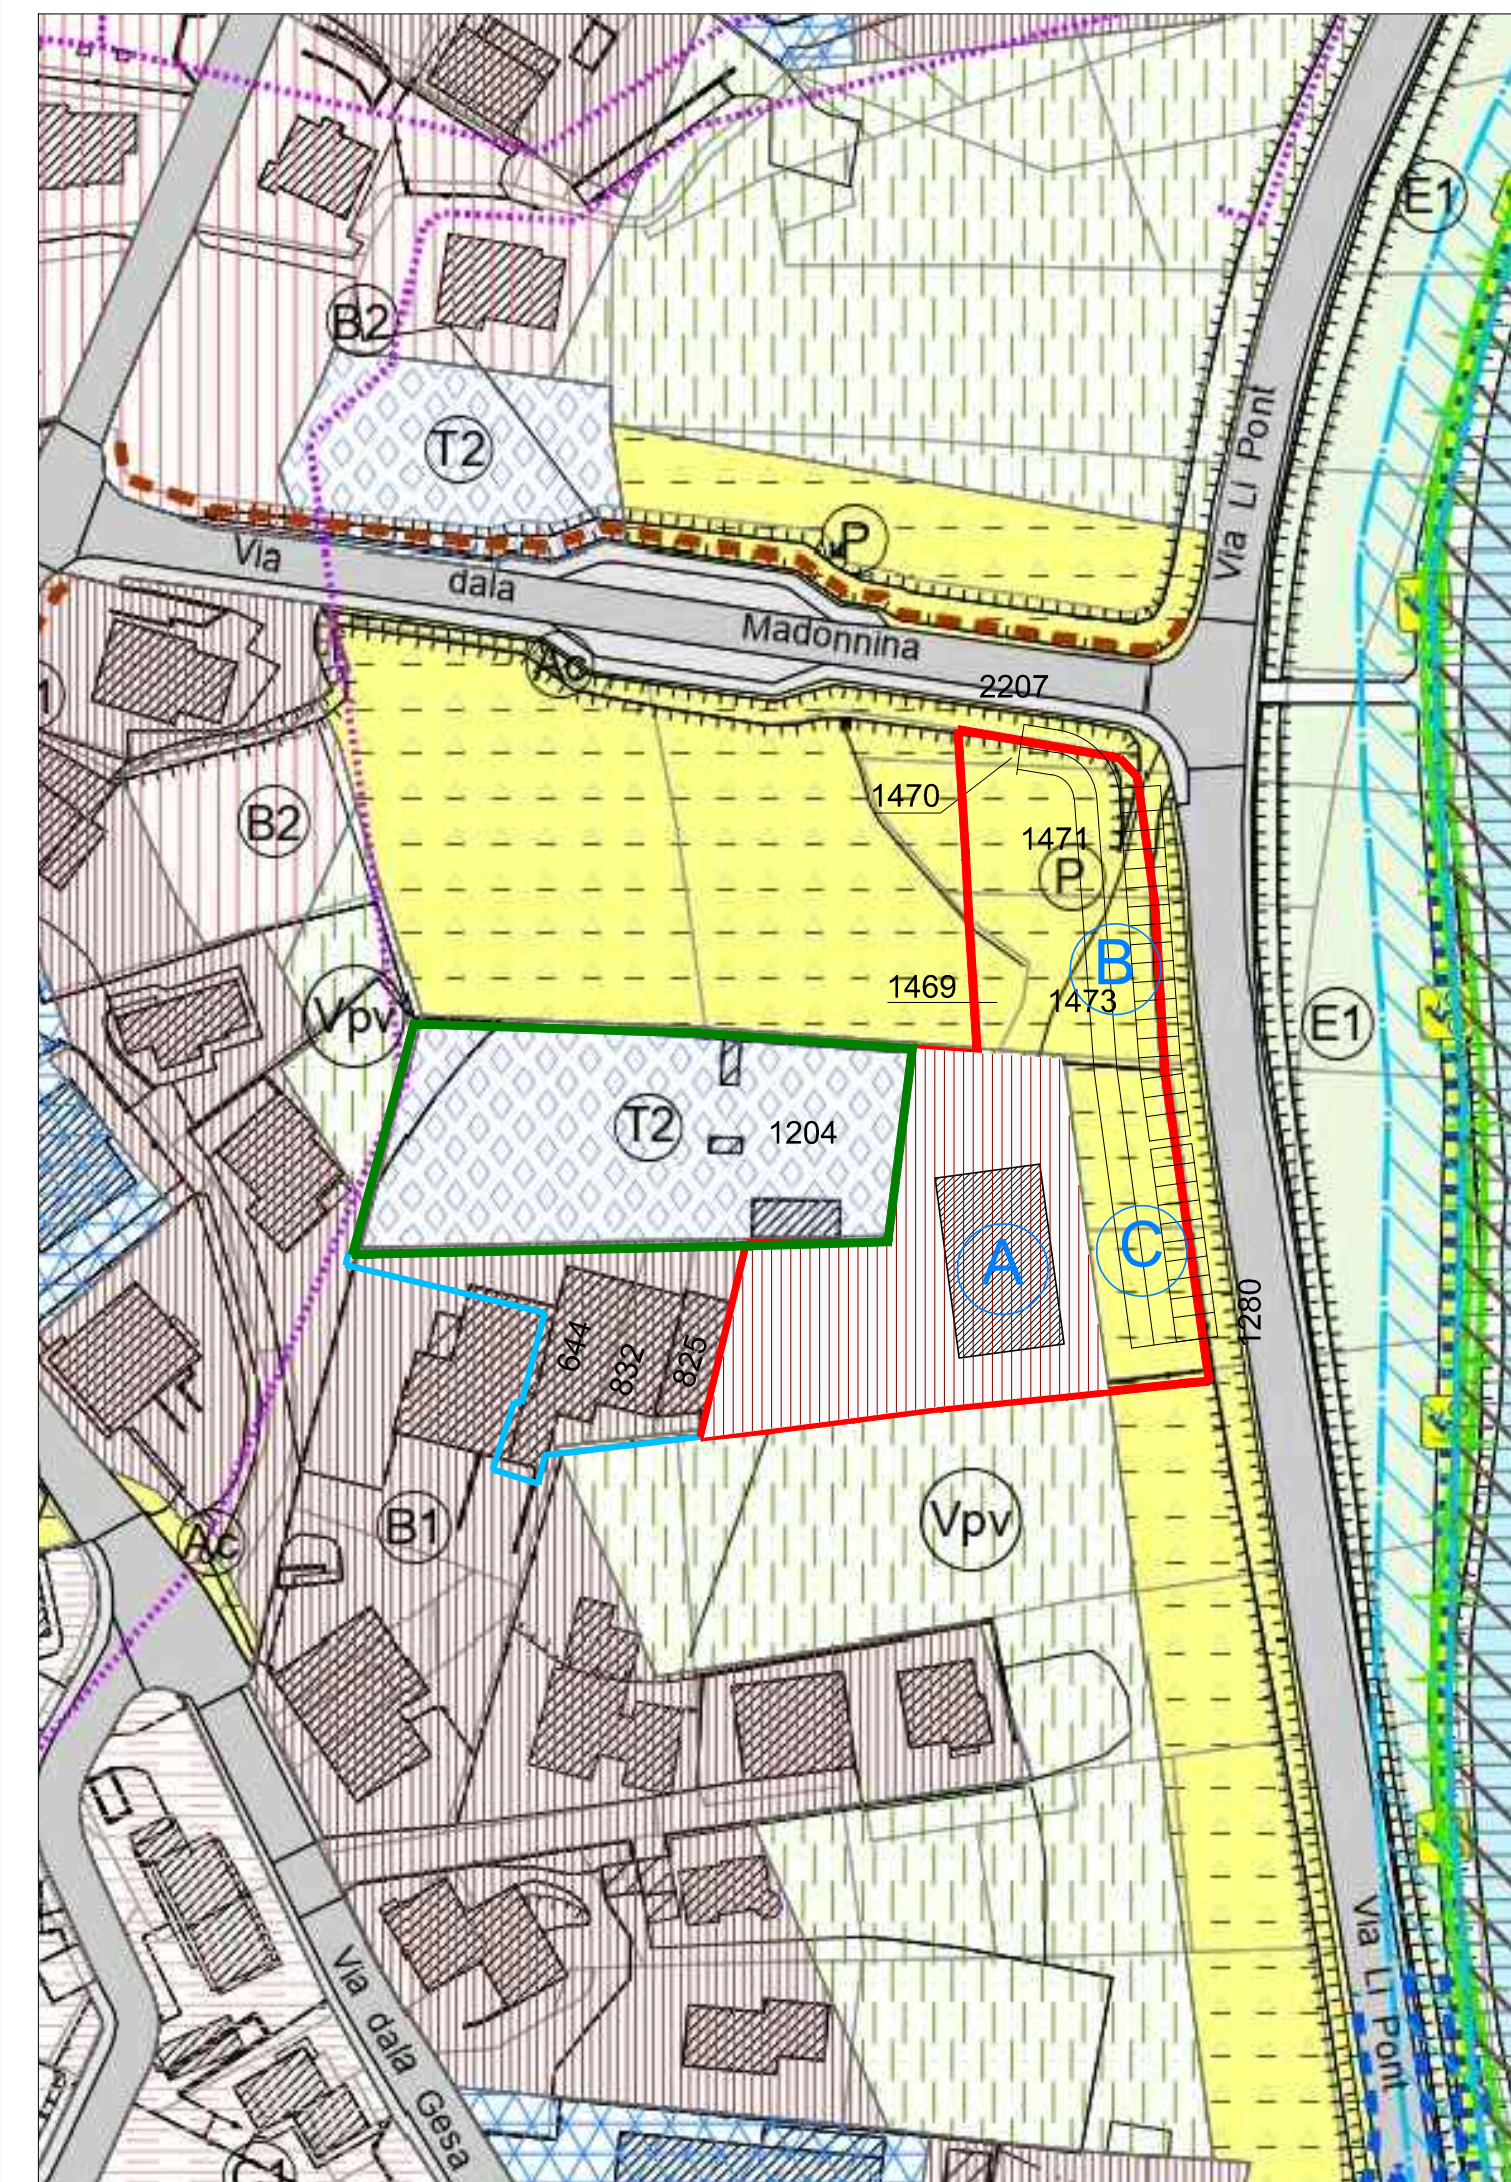

ESTRATTO MAPPA
scala 1:2000

Mappali oggetto di intervento

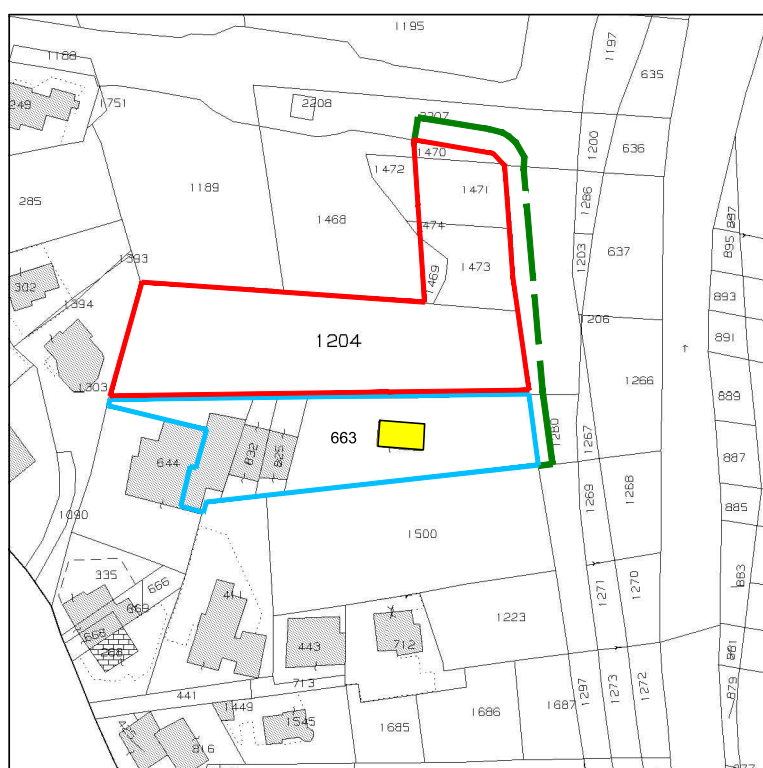

COMUNE di LIVIGNO

- Aree di proprietà della Soc. Loga s.n.c.
Mappali n. 1470 - 1471 - 1469 - 1473 - 1204
- Area di proprietà dei Sig: Longa Mirco, Antonio, Nicola, Onorato
Mappale n. 663
- Mappali n. 644 (parte) - 825 - 832.
- Aree di proprietà comune di Livigno (strada e scarpata)
Mappali n. 2207 - strada - 1280

Fabbricato da demolire mappale n. 663
Superficie lorda 12,00 x 6,40 = mq. 76,80
Volume: mq. 76,80 x Hmedia 5,00 m. = mc. 384

Comune di Livigno Provincia di Sondrio

P.I.I. per la realizzazione di un nuovo garage interrato e parcheggi pubblici superiori in convenzione urbanistica con il comune di Livigno .
Opere di riqualificazione ambientale area ad uso artigianale per rivendita materiali edili con realizzazione di magazzino commerciale - deposito, ferramenta, uffici direzionali, posti auto esterni e deposito mezzi.
Comune di Livigno, fondi distinti a foglio 29
mapp. n. 1470 - 1471 - 1469 - 1473 - 1204 - 663 - 2207 - 1280.
Riqualificazione fabbricato mapp. 644 (parte sub. 4-9-12-13-14-15) - 832 - 825.

DESTINAZIONE AREE DA P.G.T.

Mappale n. 1204:	Superficie reale mq. 2830	Zona T2:	mq. 1960,00
		Zona Vpv:	mq. 563,00
		Ac / (P):	mq. 307,00
Totale utilizzato	mq. 870,00		
Mappale n. 663:	Superficie reale mq. 1357,00	Zona Vpv:	mq. 1090,00
		Ac / (P):	mq. 267,00

Mappale n. 1473:	Superficie reale mq. 449,00	- Zona Ac / (P):	mq. 449,00
Mappale n. 1469:	Superficie reale mq. 80,00	- Zona Ac / (P):	mq. 80,00
Mappale n. 1470:	Superficie reale mq. 70,00	- Zona Ac / (P):	mq. 70,00
Mappale n. 1471:	Superficie reale mq. 415,00	- Zona Ac / (P):	mq. 415,00

Edificio mappale n. 825-832-644 (parte) superficie comparto in Zona B1 (art. 43) = mq. 785,00

DESTINAZIONE AREE IN PROGETTO.

Mappale n. 1204:	Superficie reale mq. 2830	Zona T2:	mq. 1960,00 - INVARIATO
		Zona B1:	mq. 563,00 (ex. Vpv)
		Ac / (P):	mq. 307,00 - INVARIATO
Totale utilizzato	mq. 870,00		
Mappale n. 663:	Superficie reale mq. 1357,00	Zona B1:	mq. 1090,00 (ex. Vpv)
		Ac / (P):	mq. 267,00 - INVARIATO

Mappale n. 1473:	Superficie reale mq. 449,00	- Zona Ac / (P):	mq. 449,00 - INVARIATO
Mappale n. 1469:	Superficie reale mq. 80,00	- Zona Ac / (P):	mq. 80,00 - INVARIATO
Mappale n. 1470:	Superficie reale mq. 70,00	- Zona Ac / (P):	mq. 70,00 - INVARIATO
Mappale n. 1471:	Superficie reale mq. 415,00	- Zona Ac / (P):	mq. 415,00 - INVARIATO

Edificio mappale n. 825-832-644 (parte) superficie comparto in Zona B1 (art. 43) = mq. 785,00

NOTE:
- Zona Ac / (P) INVARIATA (realizzazione parcheggi comunali e privati)
- Zona T2 INVARIATA (ripristino dell'area a verde)
- Zona Vpv TRASFORMAZIONE IN ZONA B1

- (A) Edificio a progetto - Zona B1
- (B) Parcheggi comunali (con sottostante autorimessa privata)
- (C) Parcheggi privati (con sottostante magazzino privato)

TOTALE A PROGETTO Zona B1
Mq. 1090,00 + Mq. 563,00 = Mq. 1653,00

SUPERFICIE IN ZONA AC INTERESSATA DAL PROGETTO
Mappale n. 1204 (parte AC): Mq. 307,00
Mappale n. 663 (parte AC): Mq. 267,00
Mappale n. 1473 (parte): Mq. 9,85
Mappale n. ex 1205 ora strada: Mq. 104,00
Mappale n. 1280: Mq. 90,00
Mappale n. ex 1202 (parte) strada: Mq. 11,45

TOTALE A PROGETTO Zona AC
= Mq. 789,30

OGGETTO TAVOLA:
- INQUADRAMENTO P.G.T. ATTUALE -
- INQUADRAMENTO P.G.T. A PROGETTO -

COMMITTENTE:
- LOGA di Longa Onorato & C. S.n.c.
con sede in Livigno (SO), Via Dala Gesa n. 580/F,
P.IVA 92002200142;

TAVOLA:
1

DATA:
15-04-2024

SCALA:
VARIE

Studio Tecnico
Geom. Alberto Boselli
VIA DELLA REPUBBLICA N. 56 - 23037 - TIRANO
P.IVA: 00655590149
E-mail: albe.boselli@tiscalinet.it
TEL: 0342-703269 Cel. 335-5472251

Studio d'Ingegneria - Dott. Ing. Fabio Peri
studio@ingegneri.it - Tel. e Fax 0342.997298 - Via Saracò 483, 23041 Livigno (SO) - CF. PREFBA77A21L1750

A termini di Legge si riserva la proprietà intellettuale di questo disegno con divieto assoluto di riprodurlo anche solo parzialmente o renderlo comunque noto senza autorizzazione scritta.