

studio tecnico GEOM. CUSINI LUCA

Via Florin n.275 23041 Livigno (SO)  
e-mail:geometracusiniluca@gmail.com  
pec:luca.cusini@geopec.it  
telefono: 328-0604962  
c.f. CSNLCU86C26L175B  
Collegio Geometri Prov. di Sondrio n.1679

Progetto: RISTRUTTURAZIONE DEL COMPLESSO TURISTICO  
RICETTIVO ESISTENTE CON LOCALI ACCESSORI ED  
AUTORIMESSA AL PIANO INTERRATO

Tavola:

ES

OGGETTO:ESTRATTI CARTOGRAFICI

Comune: LIVIGNO

Provincia:SO

Scala:1:1000-1:2000

Foglio: 40


Data: Giugno 2024

Mappali:61


File:2024/HotelAstoria/Ristrutturazione/Disegni

Committente: Soc. Hotel Astoria S.r.l.

Il tecnico:

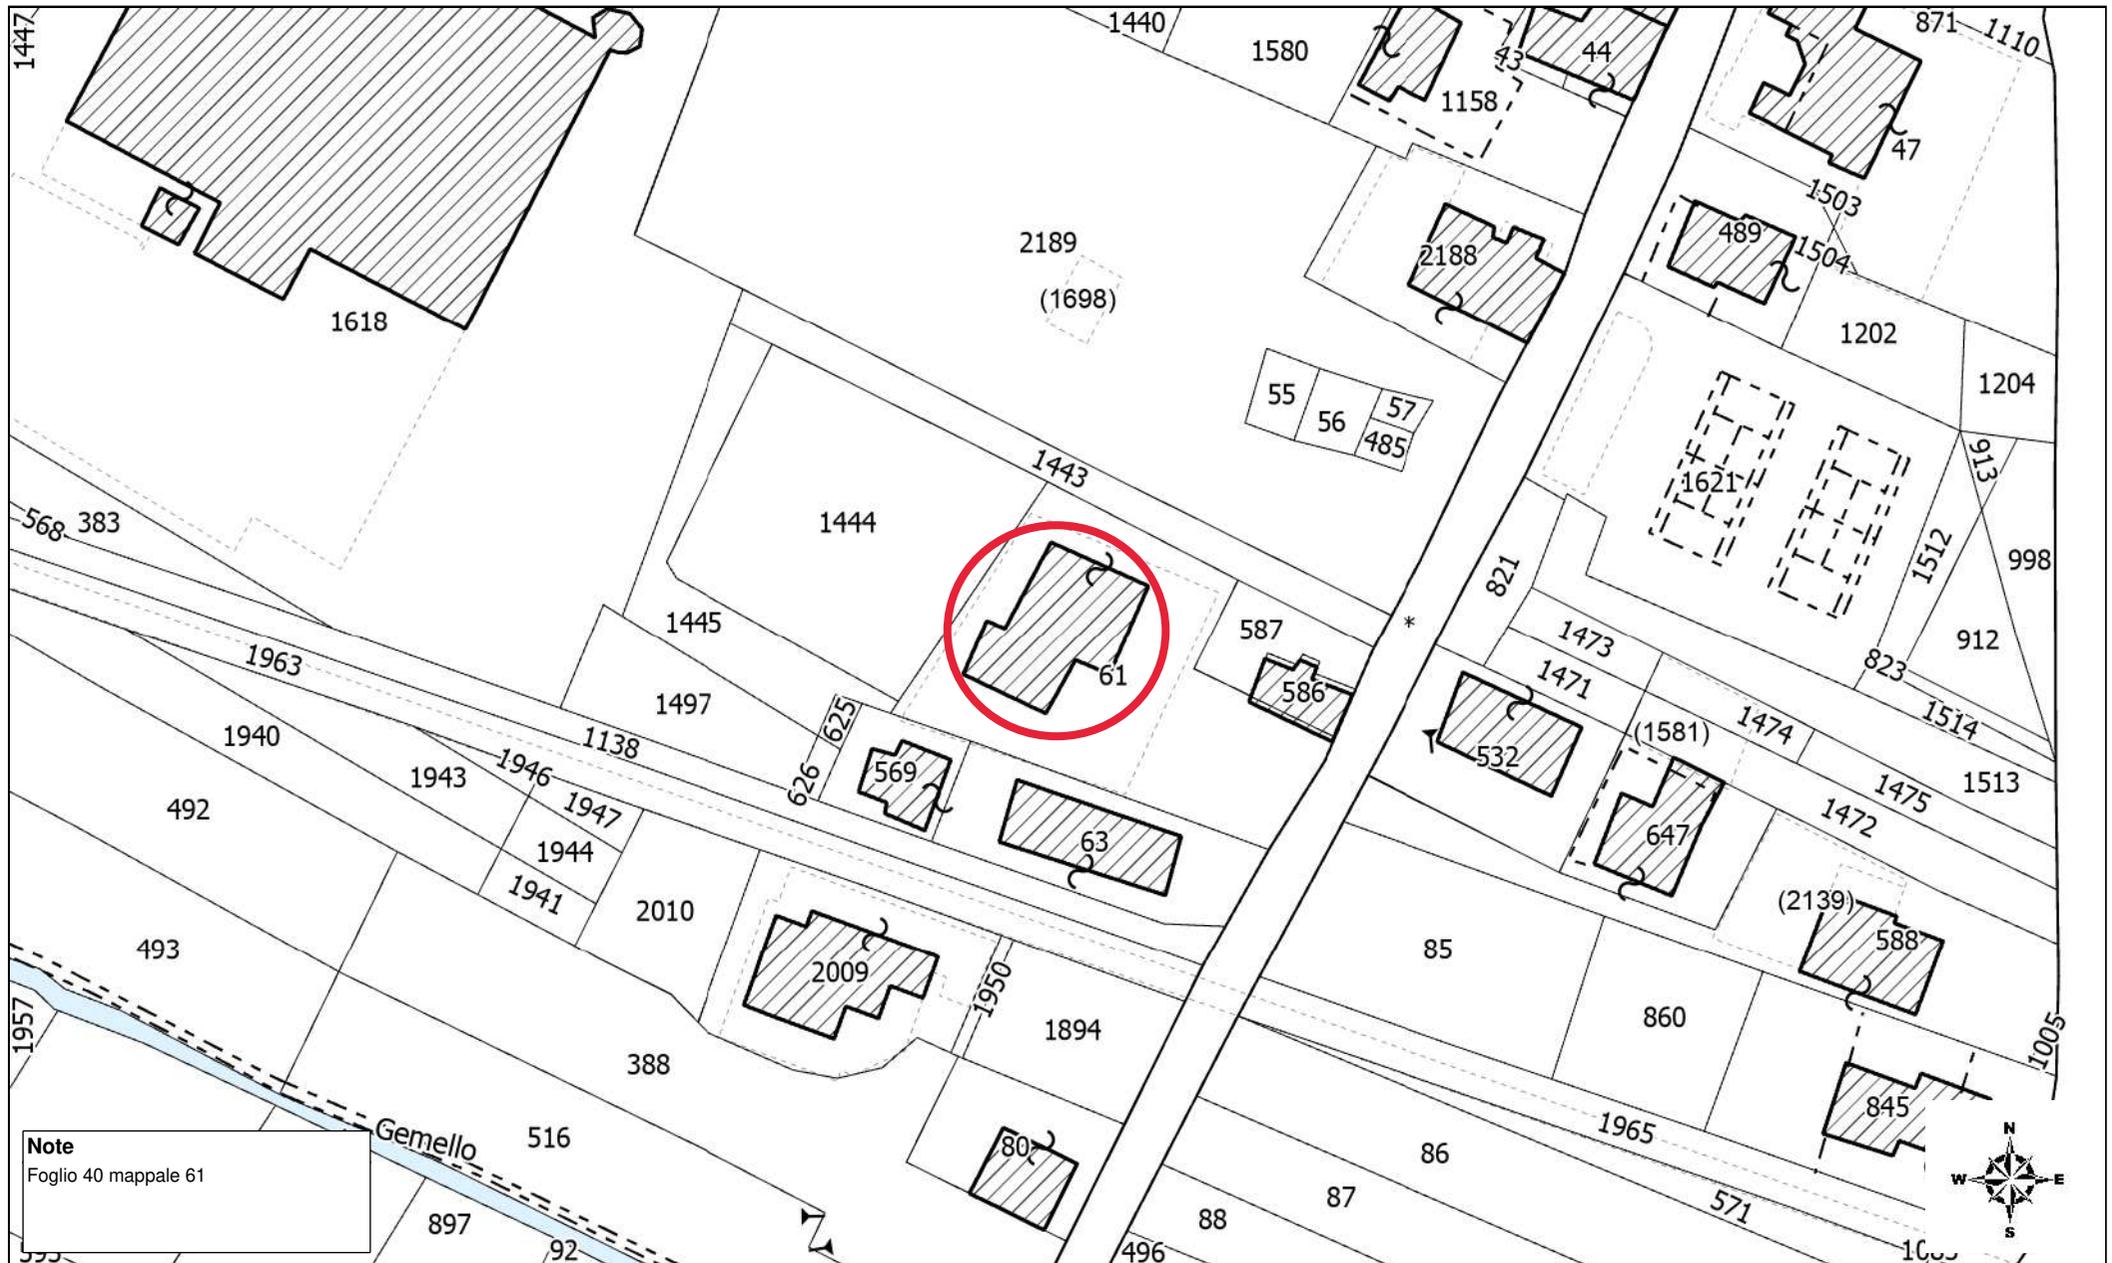


I dati che appaiono in questa stampa potrebbero non corrispondere ad informazioni ufficiali in quanto rielaborati per gli usi amministrativi dei comuni della CMAV. Qualora si rendano necessarie cartografie ufficiali, le stesse dovranno essere richieste agli enti depositari dei singoli dati.

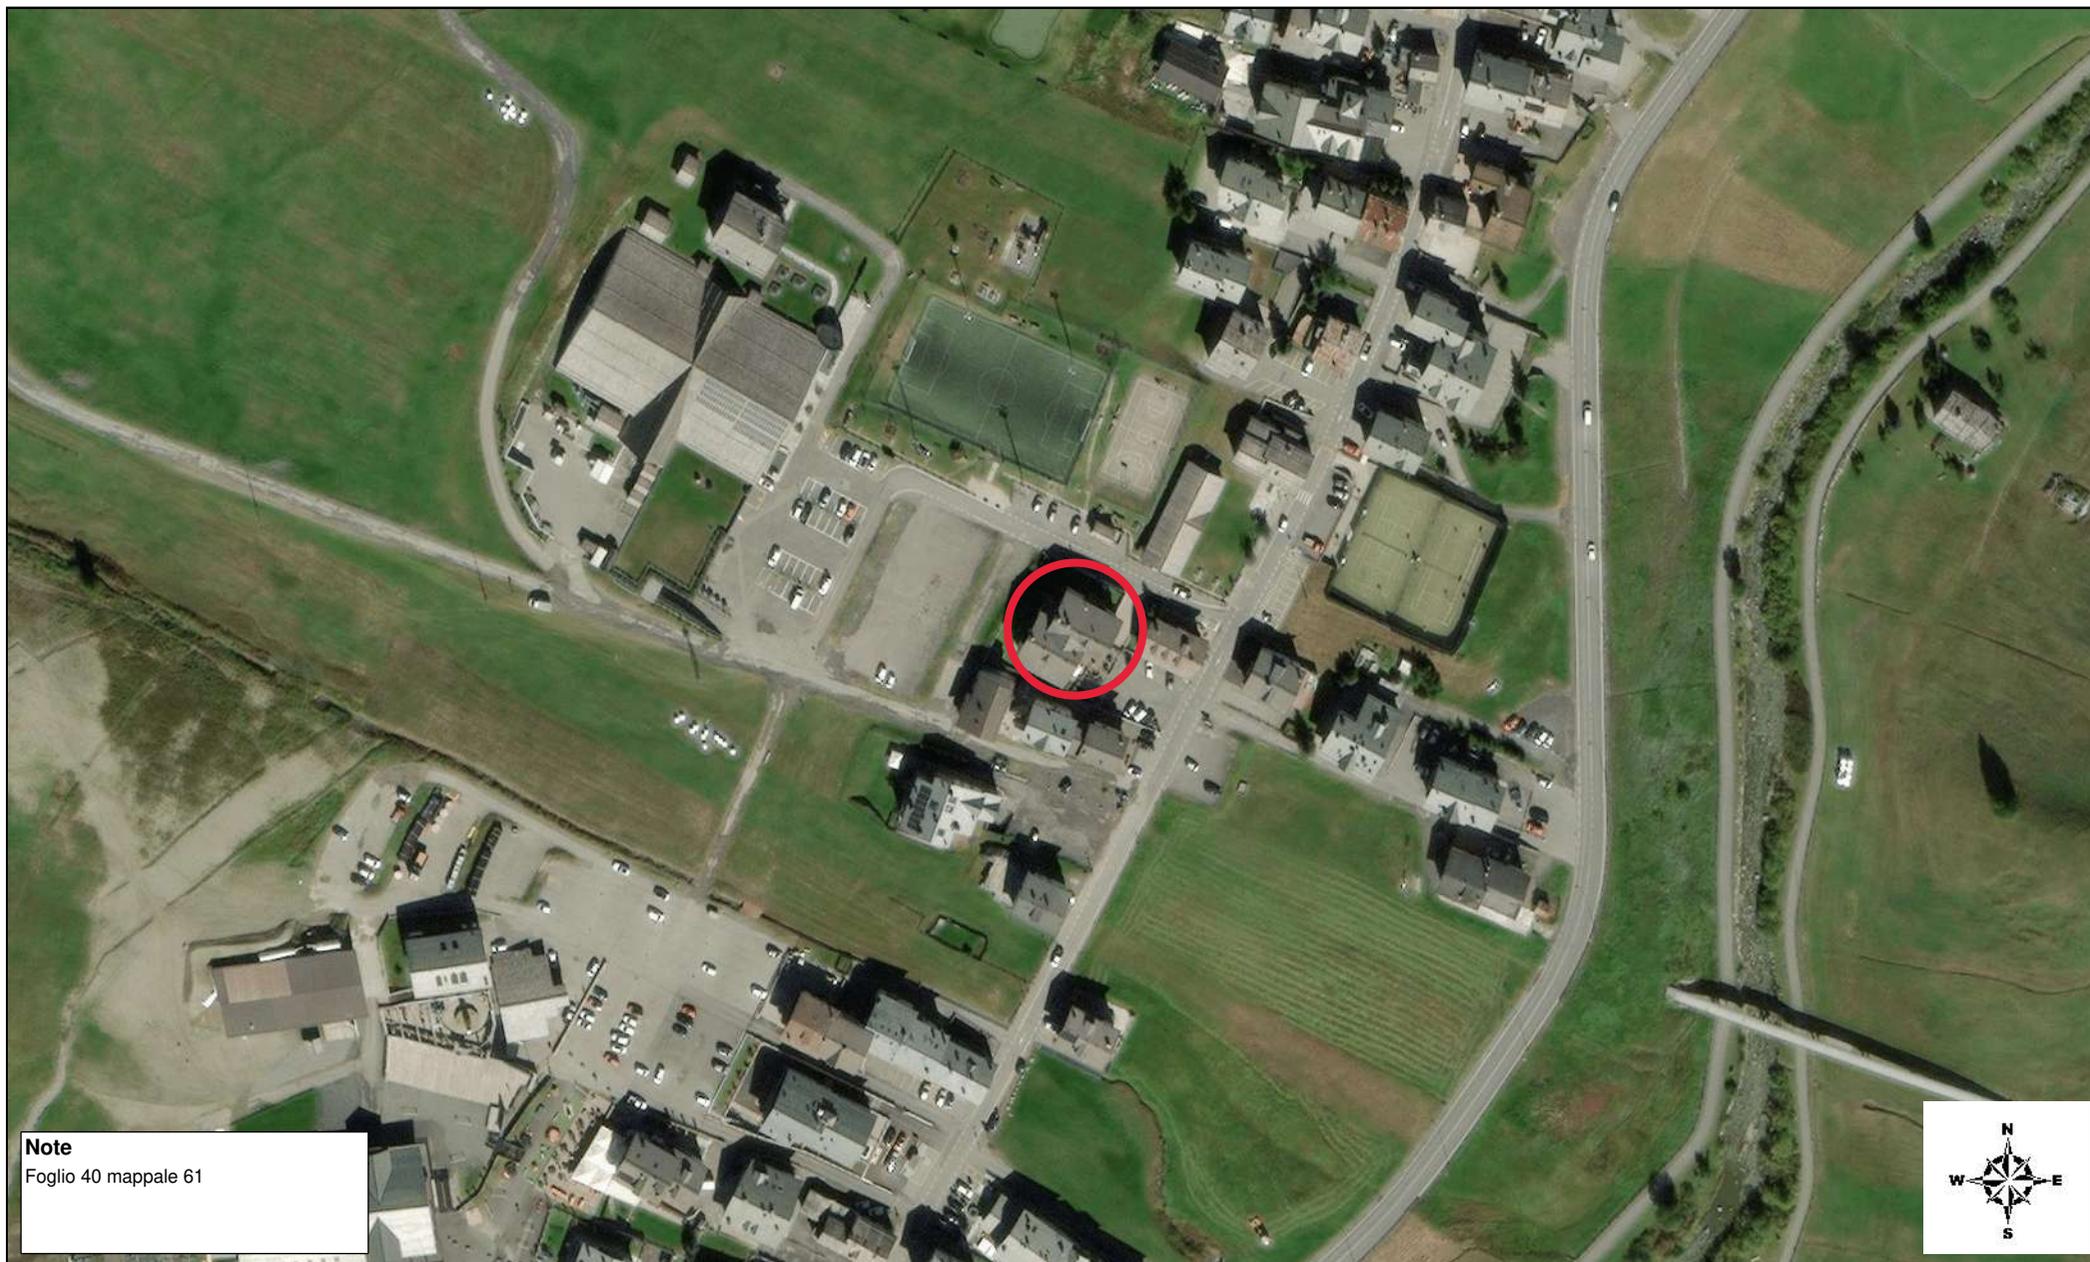

**Note**

Foglio 40 mappale 61

I dati che appaiono in questa stampa potrebbero non corrispondere ad informazioni ufficiali in quanto rielaborati per gli usi amministrativi dei comuni della CMAV. Qualora si rendano necessarie cartografie ufficiali, le stesse dovranno essere richieste agli enti depositari dei singoli dati.

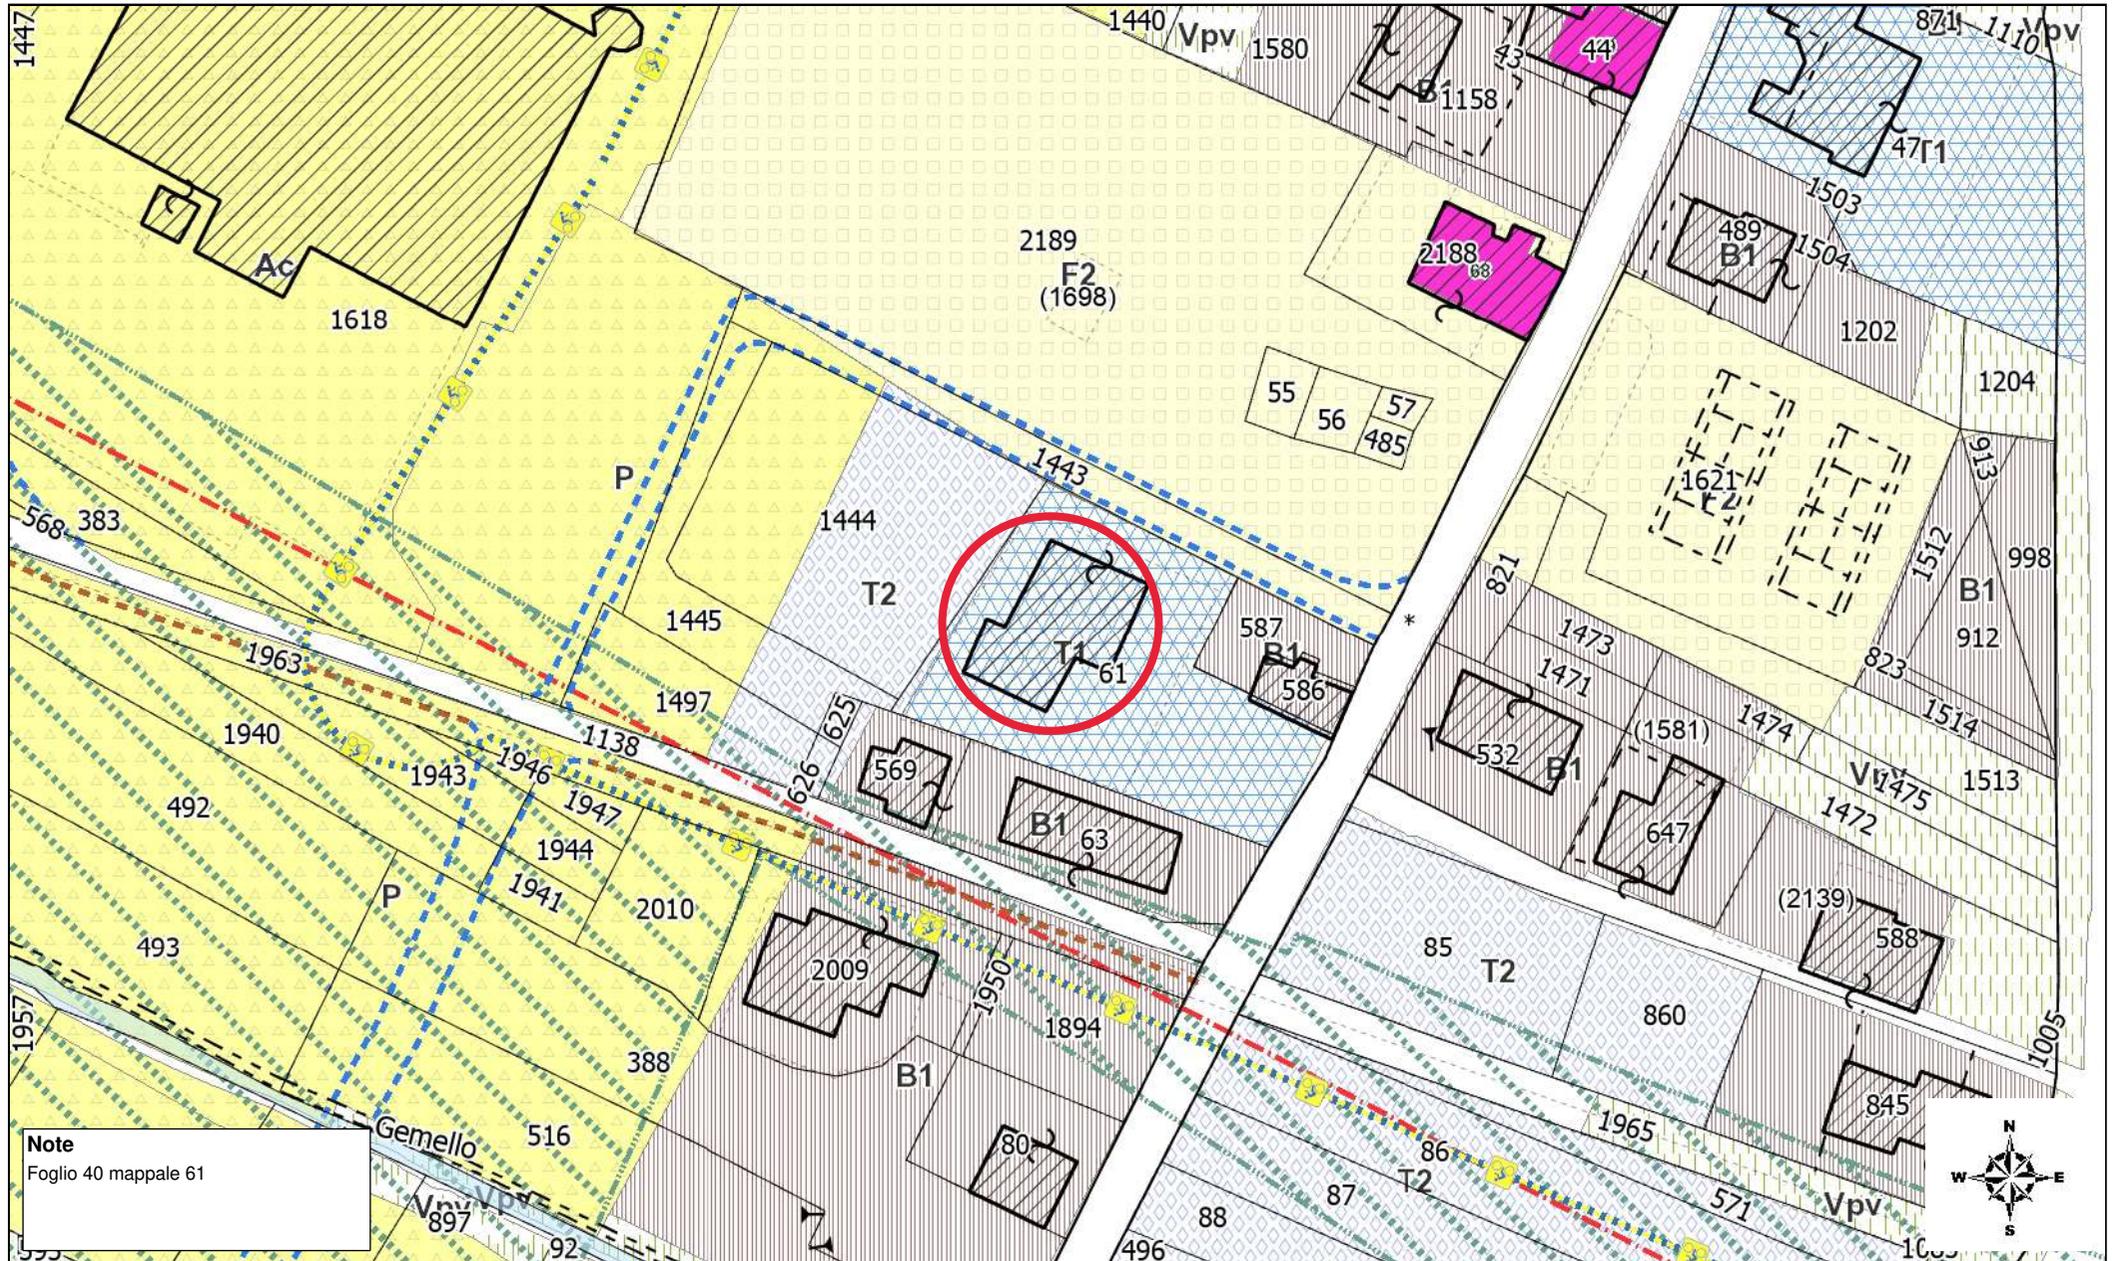

**Note**  
Foglio 40 mappale 61