

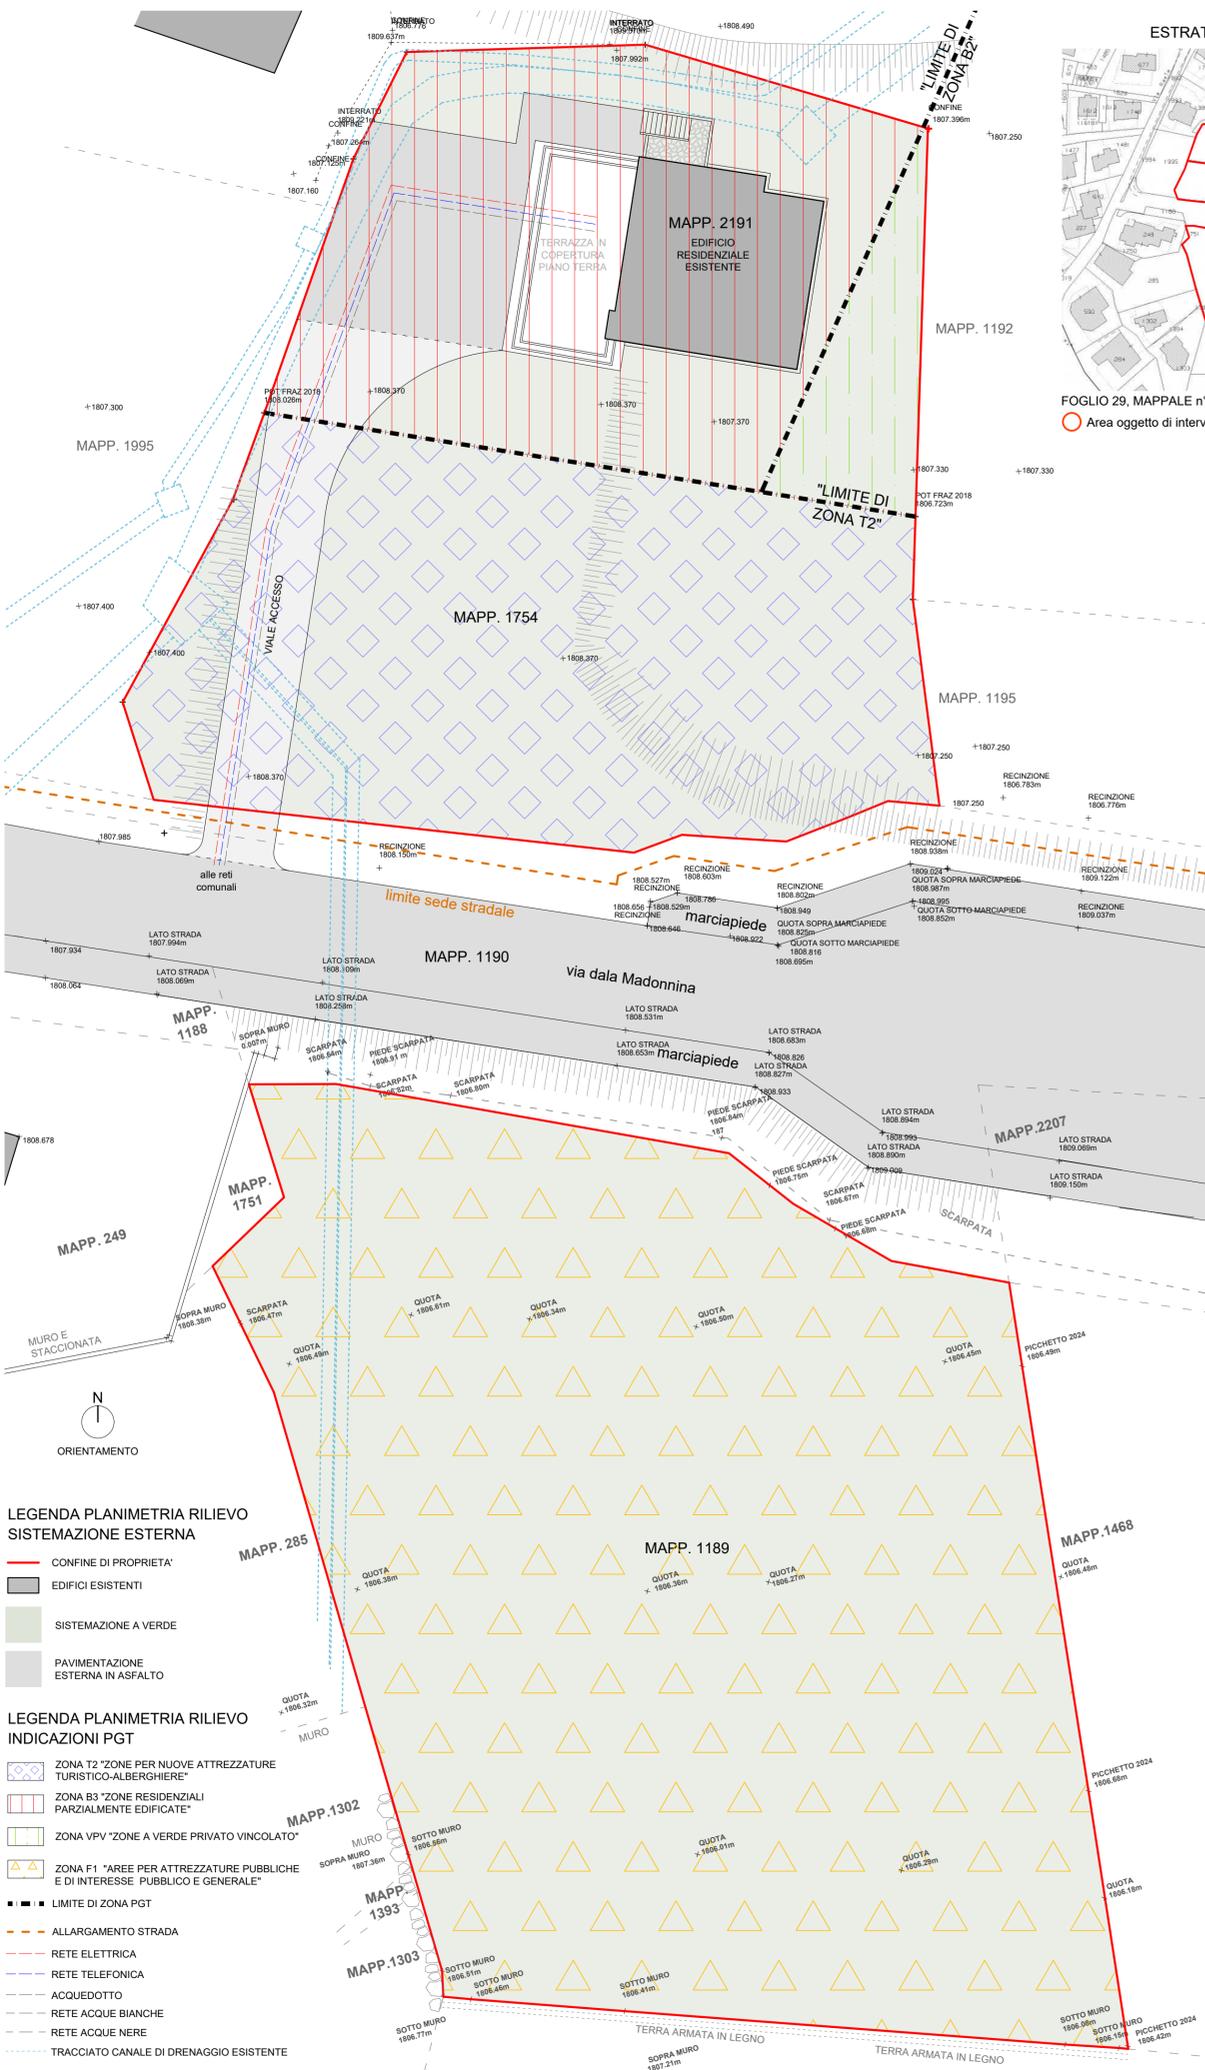
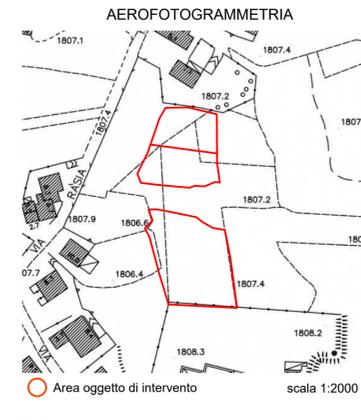


PLANIMETRIA DI RILIEVO \_ PGT scala 1:200

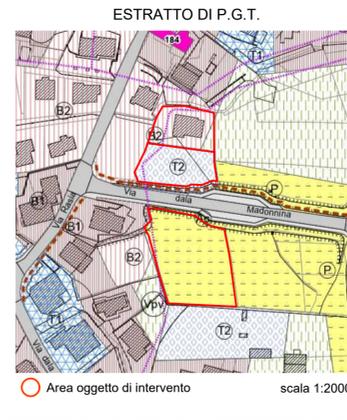


ESTRATTI CARTOGRAFICI

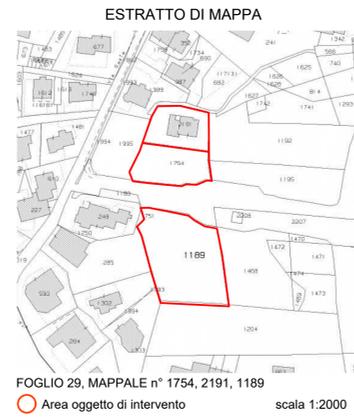

- B2 - Zone residenziali di completamento (art.42)
- Vpv - Zone a verde privato vincolato (art.68)
- T2 - Zone per nuove attrezzature turistico-alberghiere (art.50)
- F1 - Aree per attrezzature pubbliche e di interesse pubblico e generale (art.52)
- Ac - Aree per attrezzature pubbliche*
- P - Aree per i parcheggi pubblici*
- Allargamento strada
- Canali di drenaggio

SCHEMA E CALCOLO SUPERFICIE FONDIARIA scala 1:200

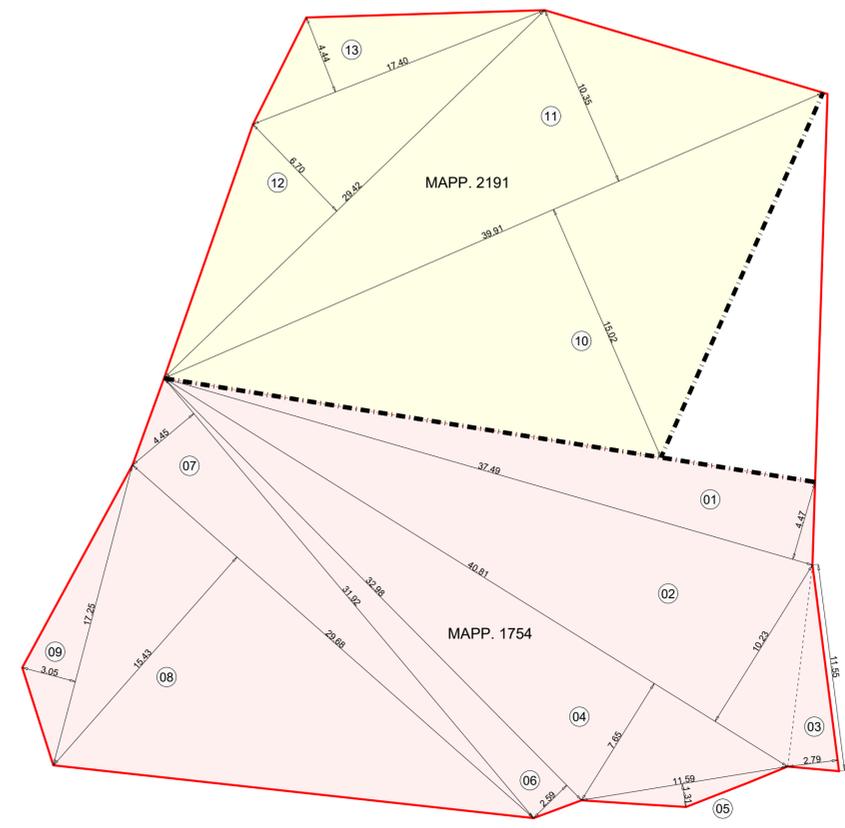

**CALCOLO SUPERFICIE FONDIARIA RICADENTE IN ZONA DI PGT B2**

n°	b(m)	h(m)	sup.(mq)
<b>Mappale n° 2191</b>			
10	39.91	15.02 /2	299.72
11	39.91	10.35 /2	206.53
12	29.42	6.70 /2	98.55
13	17.40	4.44 /2	38.62
<b>TOTALE SUPERFICIE FONDIARIA RICADENTE IN ZONA DI P.G.T. B2</b>			
643.42			

**CALCOLO SUPERFICIE FONDIARIA RICADENTE IN ZONA DI PGT T2**

n°	b(m)	h(m)	sup.(mq)
<b>Mappale n° 1754</b>			
1	37.49	4.47 /2	83.79
2	40.81	10.23 /2	208.74
3	11.55	2.79 /2	16.11
4	40.81	7.65 /2	156.10
5	11.59	1.31 /2	7.59
6	32.98	2.59 /2	42.71
7	31.92	4.95 /2	71.02
8	29.68	15.43 /2	228.98
9	17.25	3.05 /2	26.30
<b>TOTALE SUPERFICIE FONDIARIA RICADENTE IN ZONA DI P.G.T. T2</b>			
841.34			

LEGENDA PLANIMETRIA RILIEVO SISTEMAZIONE ESTERNA

- CONFINI DI PROPRIETA'
- EDIFICI ESISTENTI
- SISTEMAZIONE A VERDE
- PAVIMENTAZIONE ESTERNA IN ASFALTO

LEGENDA PLANIMETRIA RILIEVO INDICAZIONI PGT

- ZONA T2 "ZONE PER NUOVE ATTREZZATURE TURISTICO-ALBERGHIERE"
- ZONA B3 "ZONE RESIDENZIALI PARZIALMENTE EDIFICATE"
- ZONA VPV "ZONE A VERDE PRIVATO VINCOLATO"
- ZONA F1 "AREE PER ATTREZZATURE PUBBLICHE E DI INTERESSE PUBBLICO E GENERALE"
- LIMITE DI ZONA PGT
- ALLARGAMENTO STRADA
- RETE ELETTRICA
- RETE TELEFONICA
- ACQUEDOTTO
- RETE ACQUE BIANCHE
- RETE ACQUE NERE
- TRACCIATO CANALE DI DRENAGGIO ESISTENTE

via A. Volta 273  
23010 Barberino (SO)  
tel/fax 0342 997549  
e-mail: mgtm@studios.it  
C.F. / P.IVA 06824740146

**LABORATORIO DI PROGETTAZIONE SOSTENIBILE STUDIO TECNICO ASSOCIATO**

via Canton 278  
23041 Livigno (SO)  
tel/fax 0342 997549  
e-mail: mgtm@studios.it  
C.F. / P.IVA 06824740146

DATA  
**13 dicembre 2023**

DATA AGGIORNAMENTO  
17-04-2024 28-08-2024  
15-05-2024 16-09-2024

SCALA  
varie

SCALA STAMPA  
**10 = 100**

FILE  
LAVORI/2024/054-22/PRACTICA EDILIZIA

TAVOLA  
**01**

COMMITTENTE  
**ANDREA GIACOMELLI  
REBECCA GIACOMELLI**

PROGETTO  
**STRUTTURA TURISTICO RICETTIVA IN VIA DALA MADONNINA A LIVIGNO CON MODIFICA EDIFICIO RESIDENZIALE ESISTENTE E PARCHEGGIO CONVENZIONATO.**

OGGETTO  
**PRATICA EDILIZIA**

**PLANIMETRIA DI RILIEVO, ESTRATTI CARTOGRAFICI, CALCOLO SUPERFICIE FONDIARIA**

PROGETTISTA  
Geom. Matteo Mottini  
m.mottini@studios.it  
0682492231

Geom. Mottini  
Matteo  
SONDRIO

PROGETTISTA  
Arch. Anselmo Fontana  
a.fontana@studiofontana.it  
fontana@studiofontana.it  
ca. 500 metri di gonfione  
ca. 500 metri di gonfione

architetto  
**ANSELMO FONTANA**  
n. 110