SEZIONE C-C

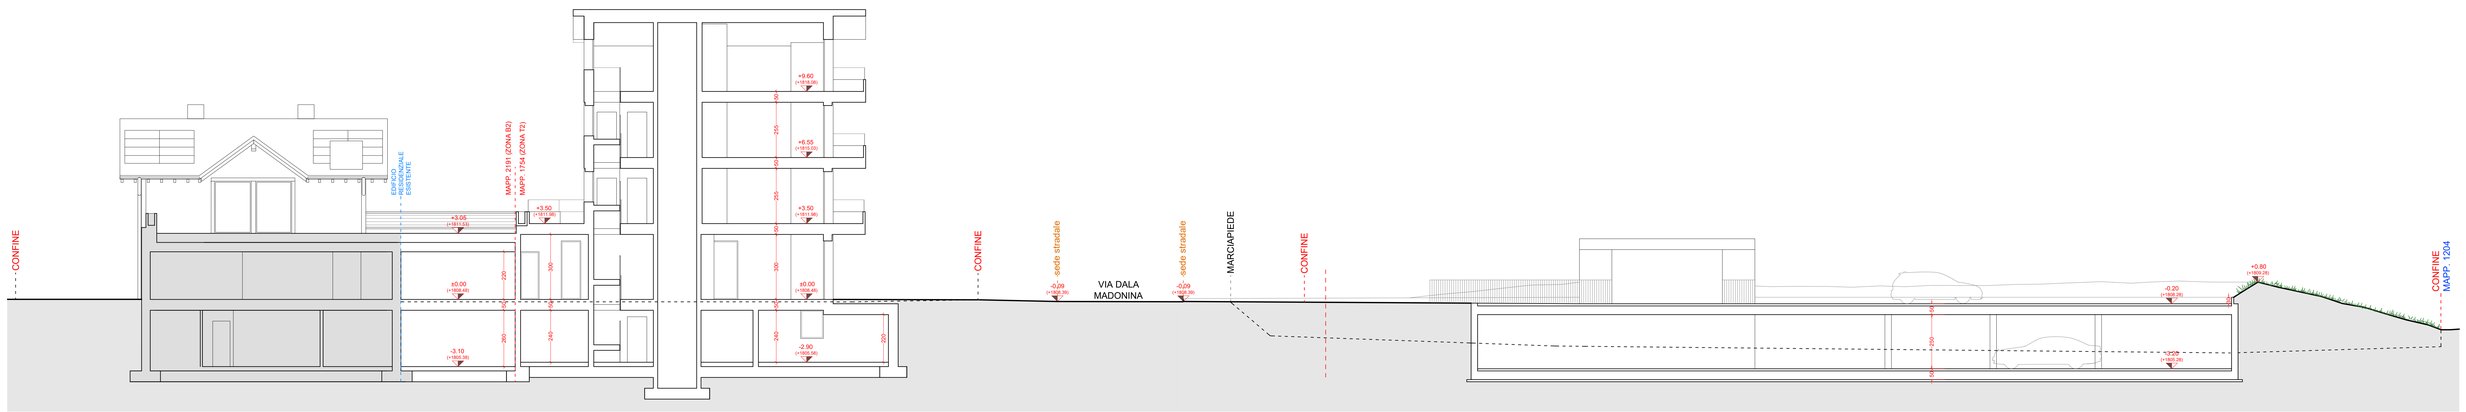

SEZIONE D-D

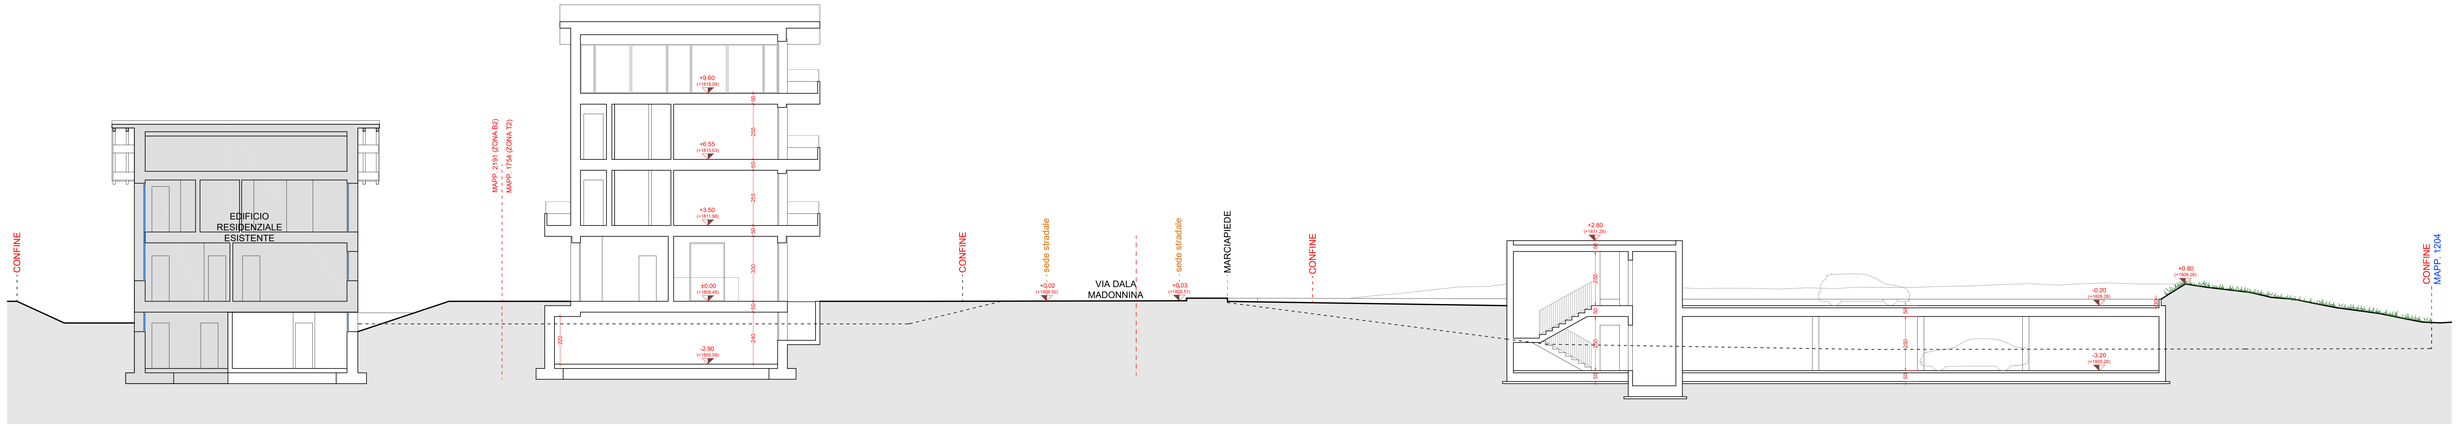

SEZIONE A-A

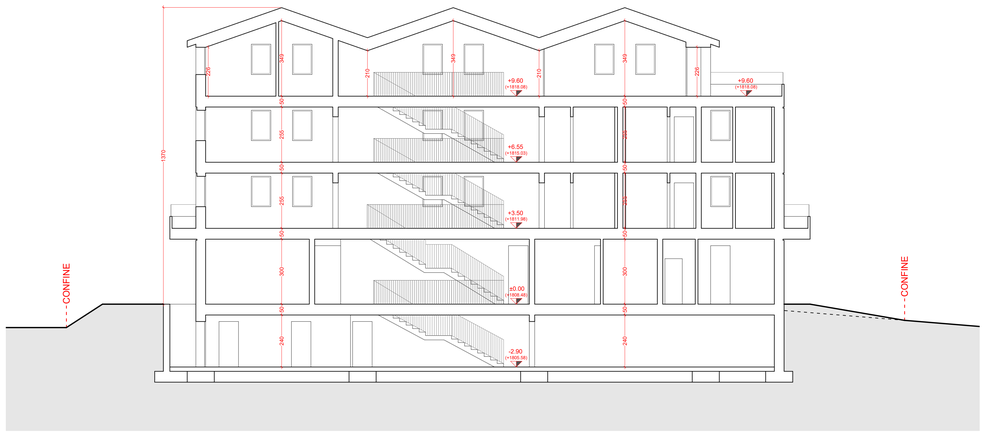

SEZIONE B-B

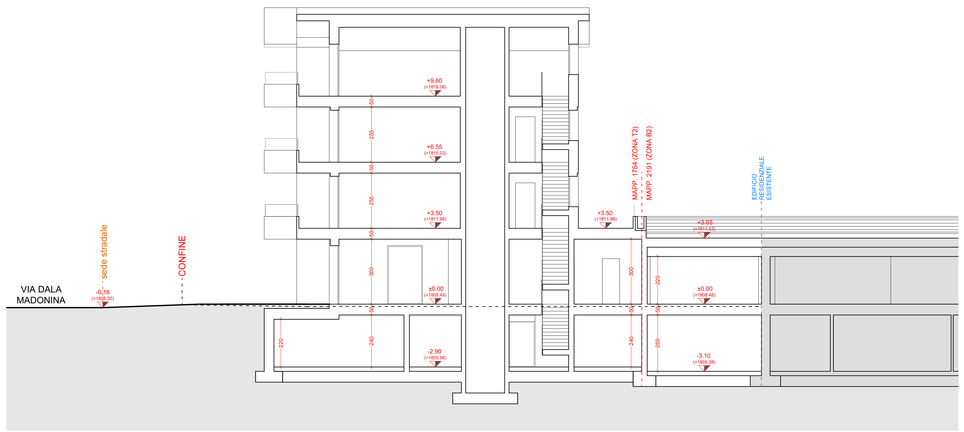

via A. Volta 273
23010 Berbenno (SO)
tel 0342 491725 fax 0342 495594
e-mail: berbenno@studiopa.it
C.F. / P.IVA 00824740146

LABORATORIO DI PROGETTAZIONE SOSTENIBILE
STUDIO TECNICO ASSOCIATO

via Cantoni 278
23041 Livigno (SO)
tel/fax 0342 997549
e-mail: livigno@studiopa.it
C.F. / P.IVA 00824740146

DATA
13 dicembre 2023

DATA AGGIORNAMENTO
17-04-2024 28-08-2024
15-05-2024 16-09-2024

SCALA
1:100

SCALA STAMPA
10 = 100

TUTTI I DIRITTI SU QUESTA TAVOLA SONO RISERVATI AI TERMINI DI LEGGE; RIPRODUZIONE VIETATA.

FILE
LAVORI\2024L554-22\PRATICA EDILIZIA

TAVOLA
06

COMMITTENTE
ANDREA GIACOMELLI
REBECCA GIACOMELLI

PROGETTO
STRUTTURA TURISTICO RICETTIVA IN VIA DALA MADONNINA A LIVIGNO CON MODIFICA EDIFICIO RESIDENZIALE ESISTENTE E PARCHEGGIO CONVENZIONATO.

OGGETTO
PRATICA EDILIZIA

SEZIONE A-A,
SEZIONE B-B,
SEZIONE C-C,
SEZIONE D-D

PROGETTISTA
Geom. Matteo Mottini
matteo@studiopa.it
ORDINE DEI GEOMETRI DELLA PROVINCIA DI SONDRIO
Geom. Matteo Mottini n. 2231

PROGETTISTA
Architetto Angelmo Fontana
a.fontana@pec.archiworld.it
ORDINE DEGLI ARCHITETTI PIANIFICATORI PAESAGGISTI E CONSERVATORI DELLA PROVINCIA DI SONDRIO
architetto ANGELMO FONTANA
n. 110