



SEZIONE H-H

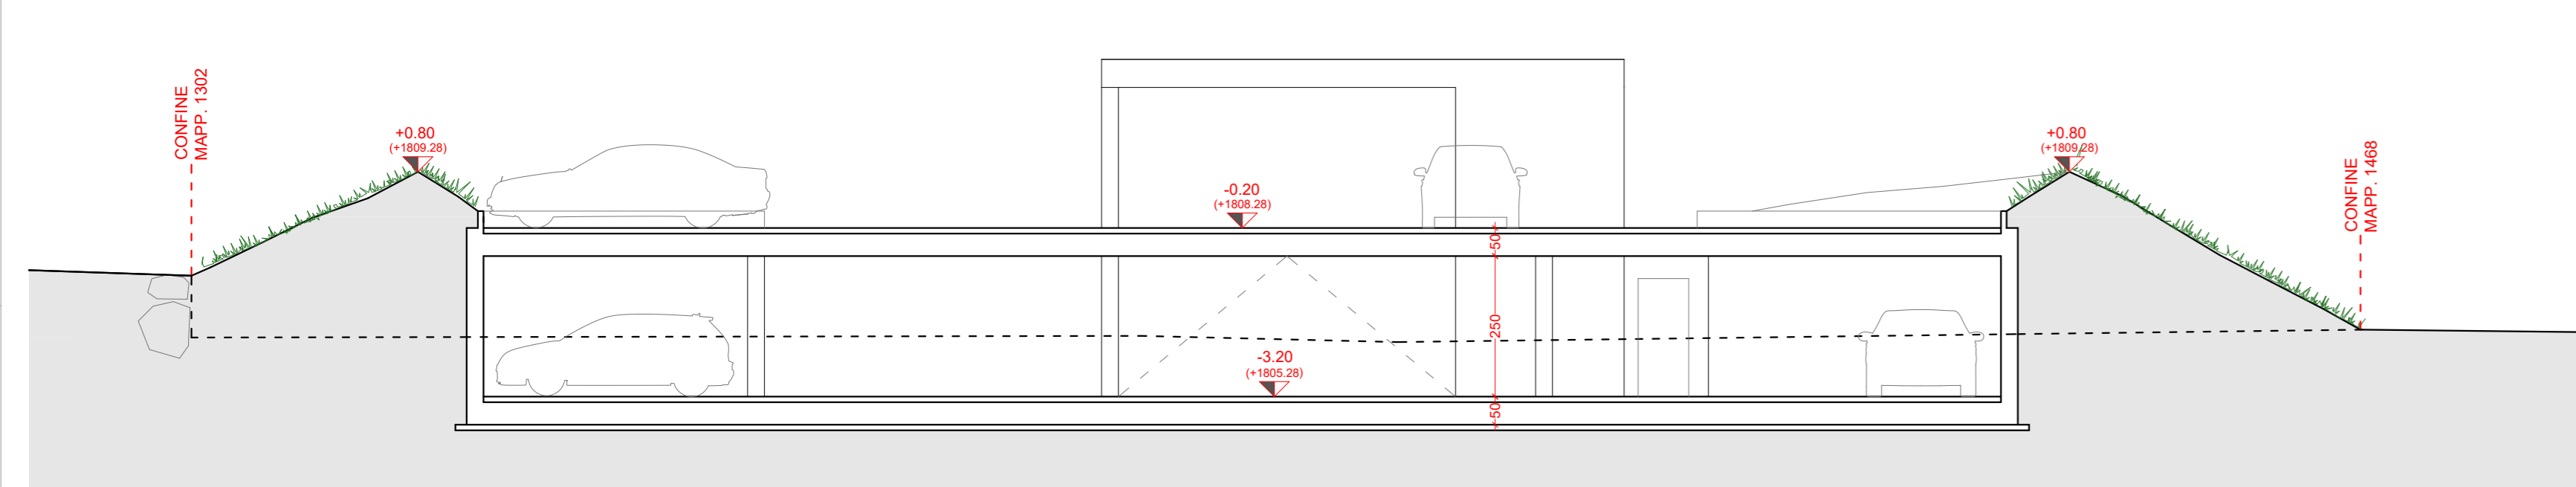

PROSPETTO SUD




PROSPETTO NORD

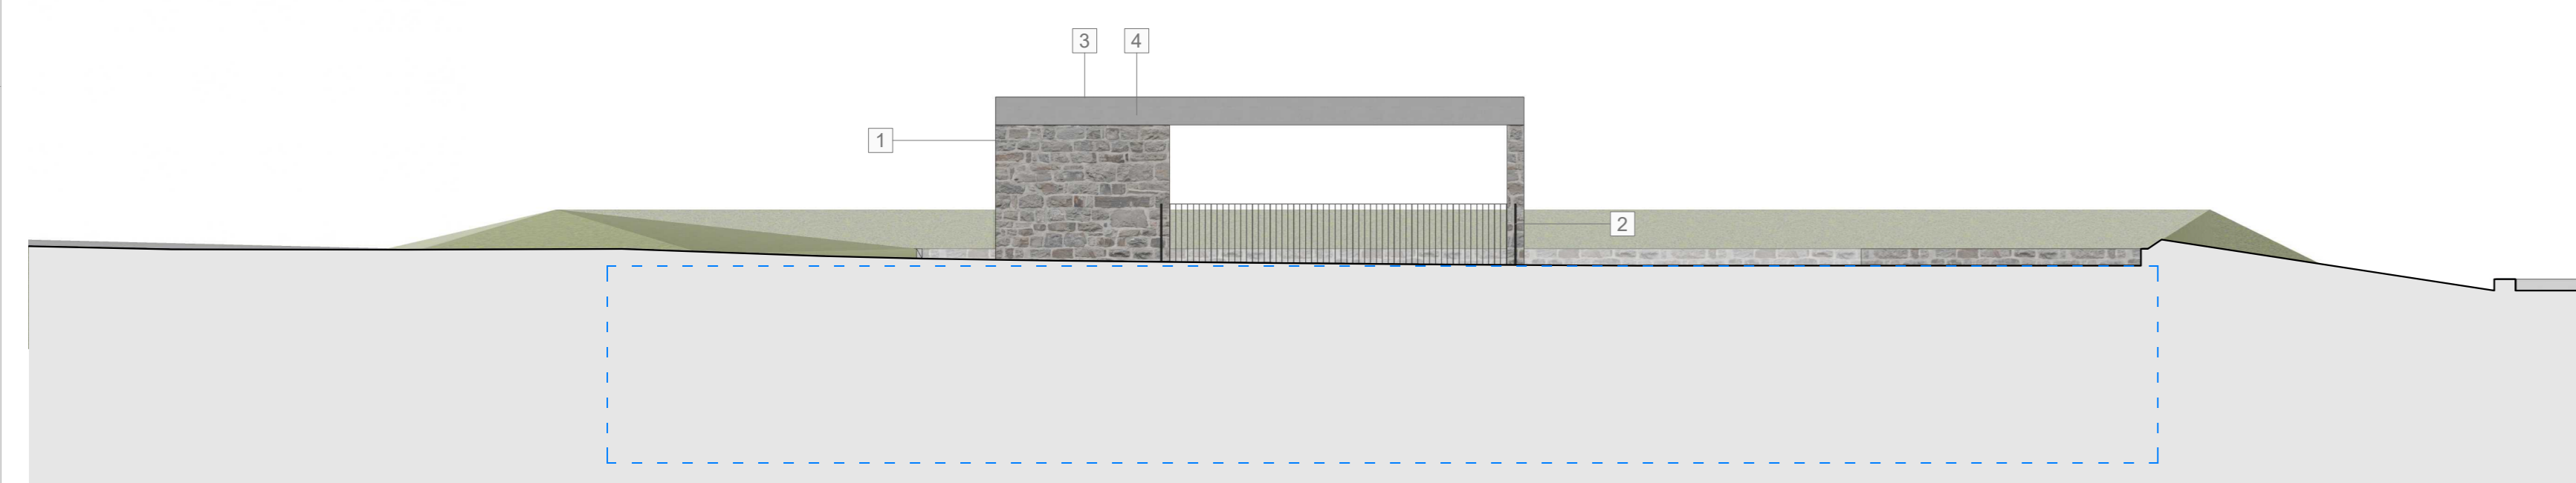


VISTE DA VIA DALA MADONNINA


SEZIONE G-G

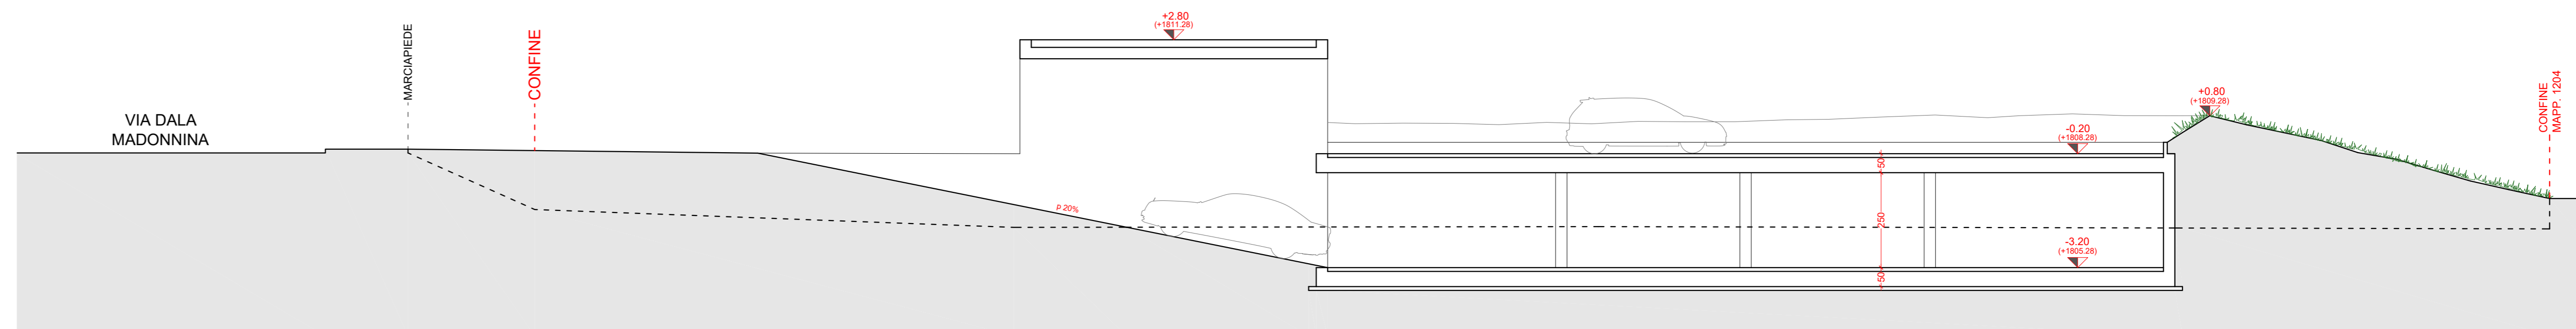

PROSPETTO EST

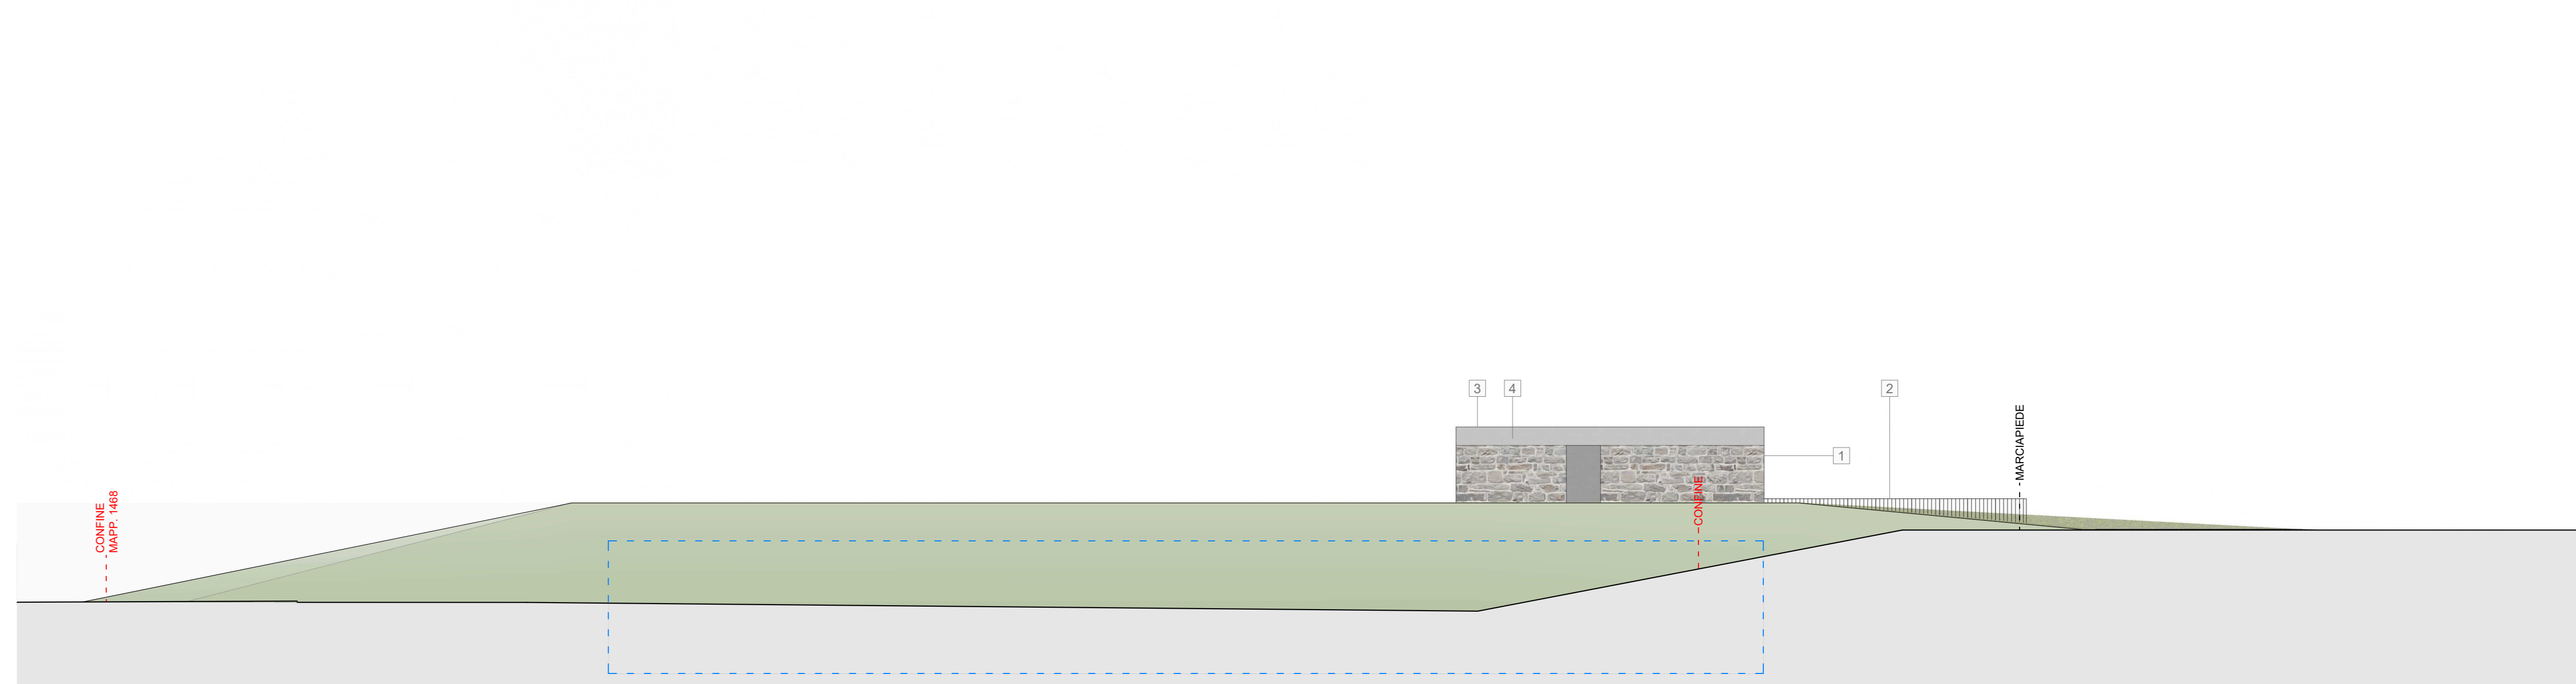

PROSPETTO OVEST SCALA

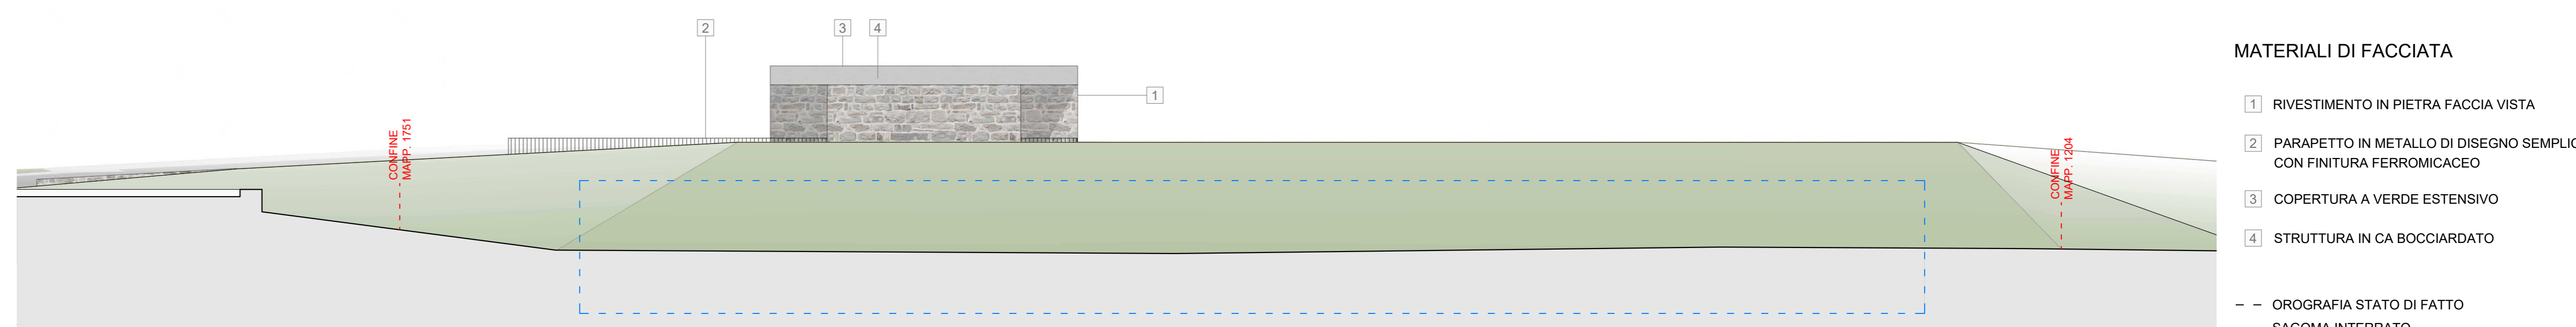

MATERIALI DI FACCIATA

- 1 RIVESTIMENTO IN PIETRA FACCIA VISTA
- 2 PARAPETTO IN METALLO DI DISEGNO SEMPLICE CON FINITURA FERROMICCACEO
- 3 COPERTURA A VERDE ESTENSIVO
- 4 STRUTTURA IN CA BOCCIARDATO

- - OROGRAFIA STATO DI FATTO
- - - SAGOMA INTERRATO

<p>LABORATORIO DI PROGETTAZIONE SOSTENIBILE STUDIO TECNICO ASSOCIATO</p> <p>Via Canton 27B 23841 Livigno (SO) tel/fax 0342 895549 e-mail: info@studio.s.it C.F. / P.IVA 02824740146</p>	<p>DATA 13 dicembre 2023</p> <p>DATA AGGIORNAMENTO 17-04-2024 16-09-2024 28-09-2024</p> <p>SCALA 1:100</p> <p>SCALA STAMPA 10 = 100</p> <p>TUTTI I DIRITTI SU QUESTA TAVOLA SONO RISERVATI AI TERMINI DI LEGGE. RIPRODUZIONE VIETATA</p> <p>FILE LAVORI/2024/1504-22/PRATICA EDILIZIA</p> <p>TAVOLA 09</p>	<p>COMMITTENTE ANDREA GIACOMELLI REBECCA GIACOMELLI</p> <p>PROGETTO STRUTTURA TURISTICO RICETTIVA IN VIA DALA MADONNINA A LIVIGNO CON MODIFICA EDIFICIO RESIDENZIALE ESISTENTE E PARCHEGGIO CONVENZIONATO.</p> <p>OGGETTO PRATICA EDILIZIA</p> <p>PARCHEGGIO: SEZIONE G-G, SEZIONE H-H, SEZIONE I, PROSPETTO NORD, PROSPETTO SUD, PROSPETTO EST, PROSPETTO OVEST</p>	<p>PROGETTISTA Geom. Matteo Motini matteo@studio.s.it 02824740146</p> <p>PROGETTISTA Arch. Anselmo Fontana anselmo@studio.s.it 02824740146</p> <p>PROGETTISTA Arch. Anselmo Fontana anselmo@studio.s.it 02824740146</p> <p>n. 110</p>
---	---	---	---