

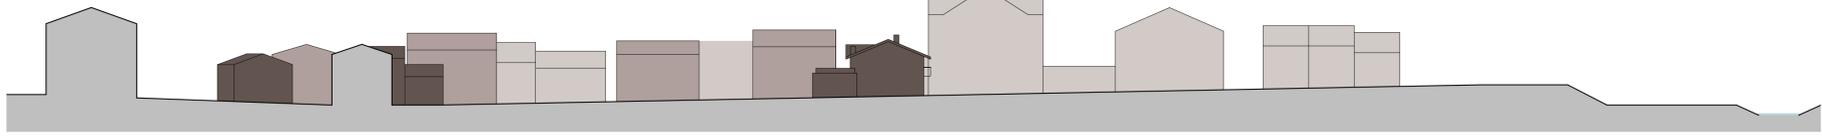


STATO DI FATTO _ SEZIONE AA

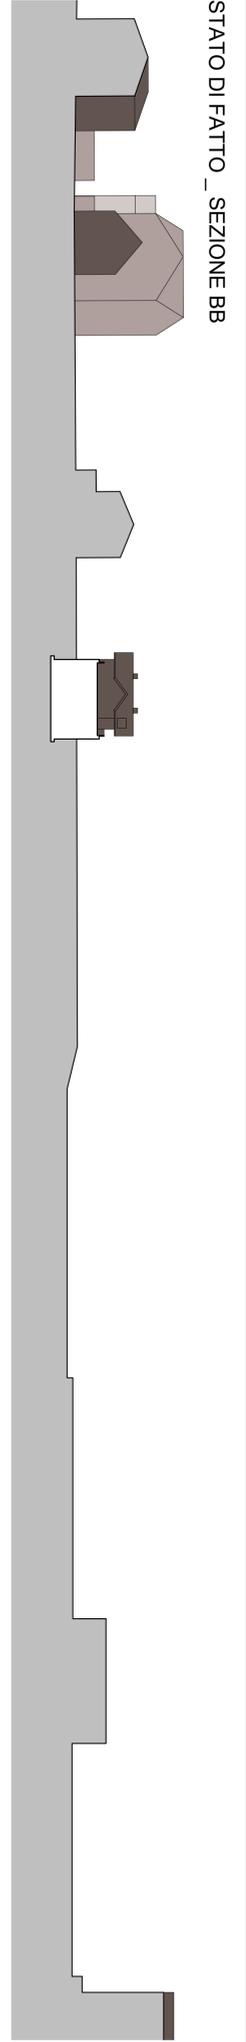

STATO DI FATTO _ PLANIMETRIA

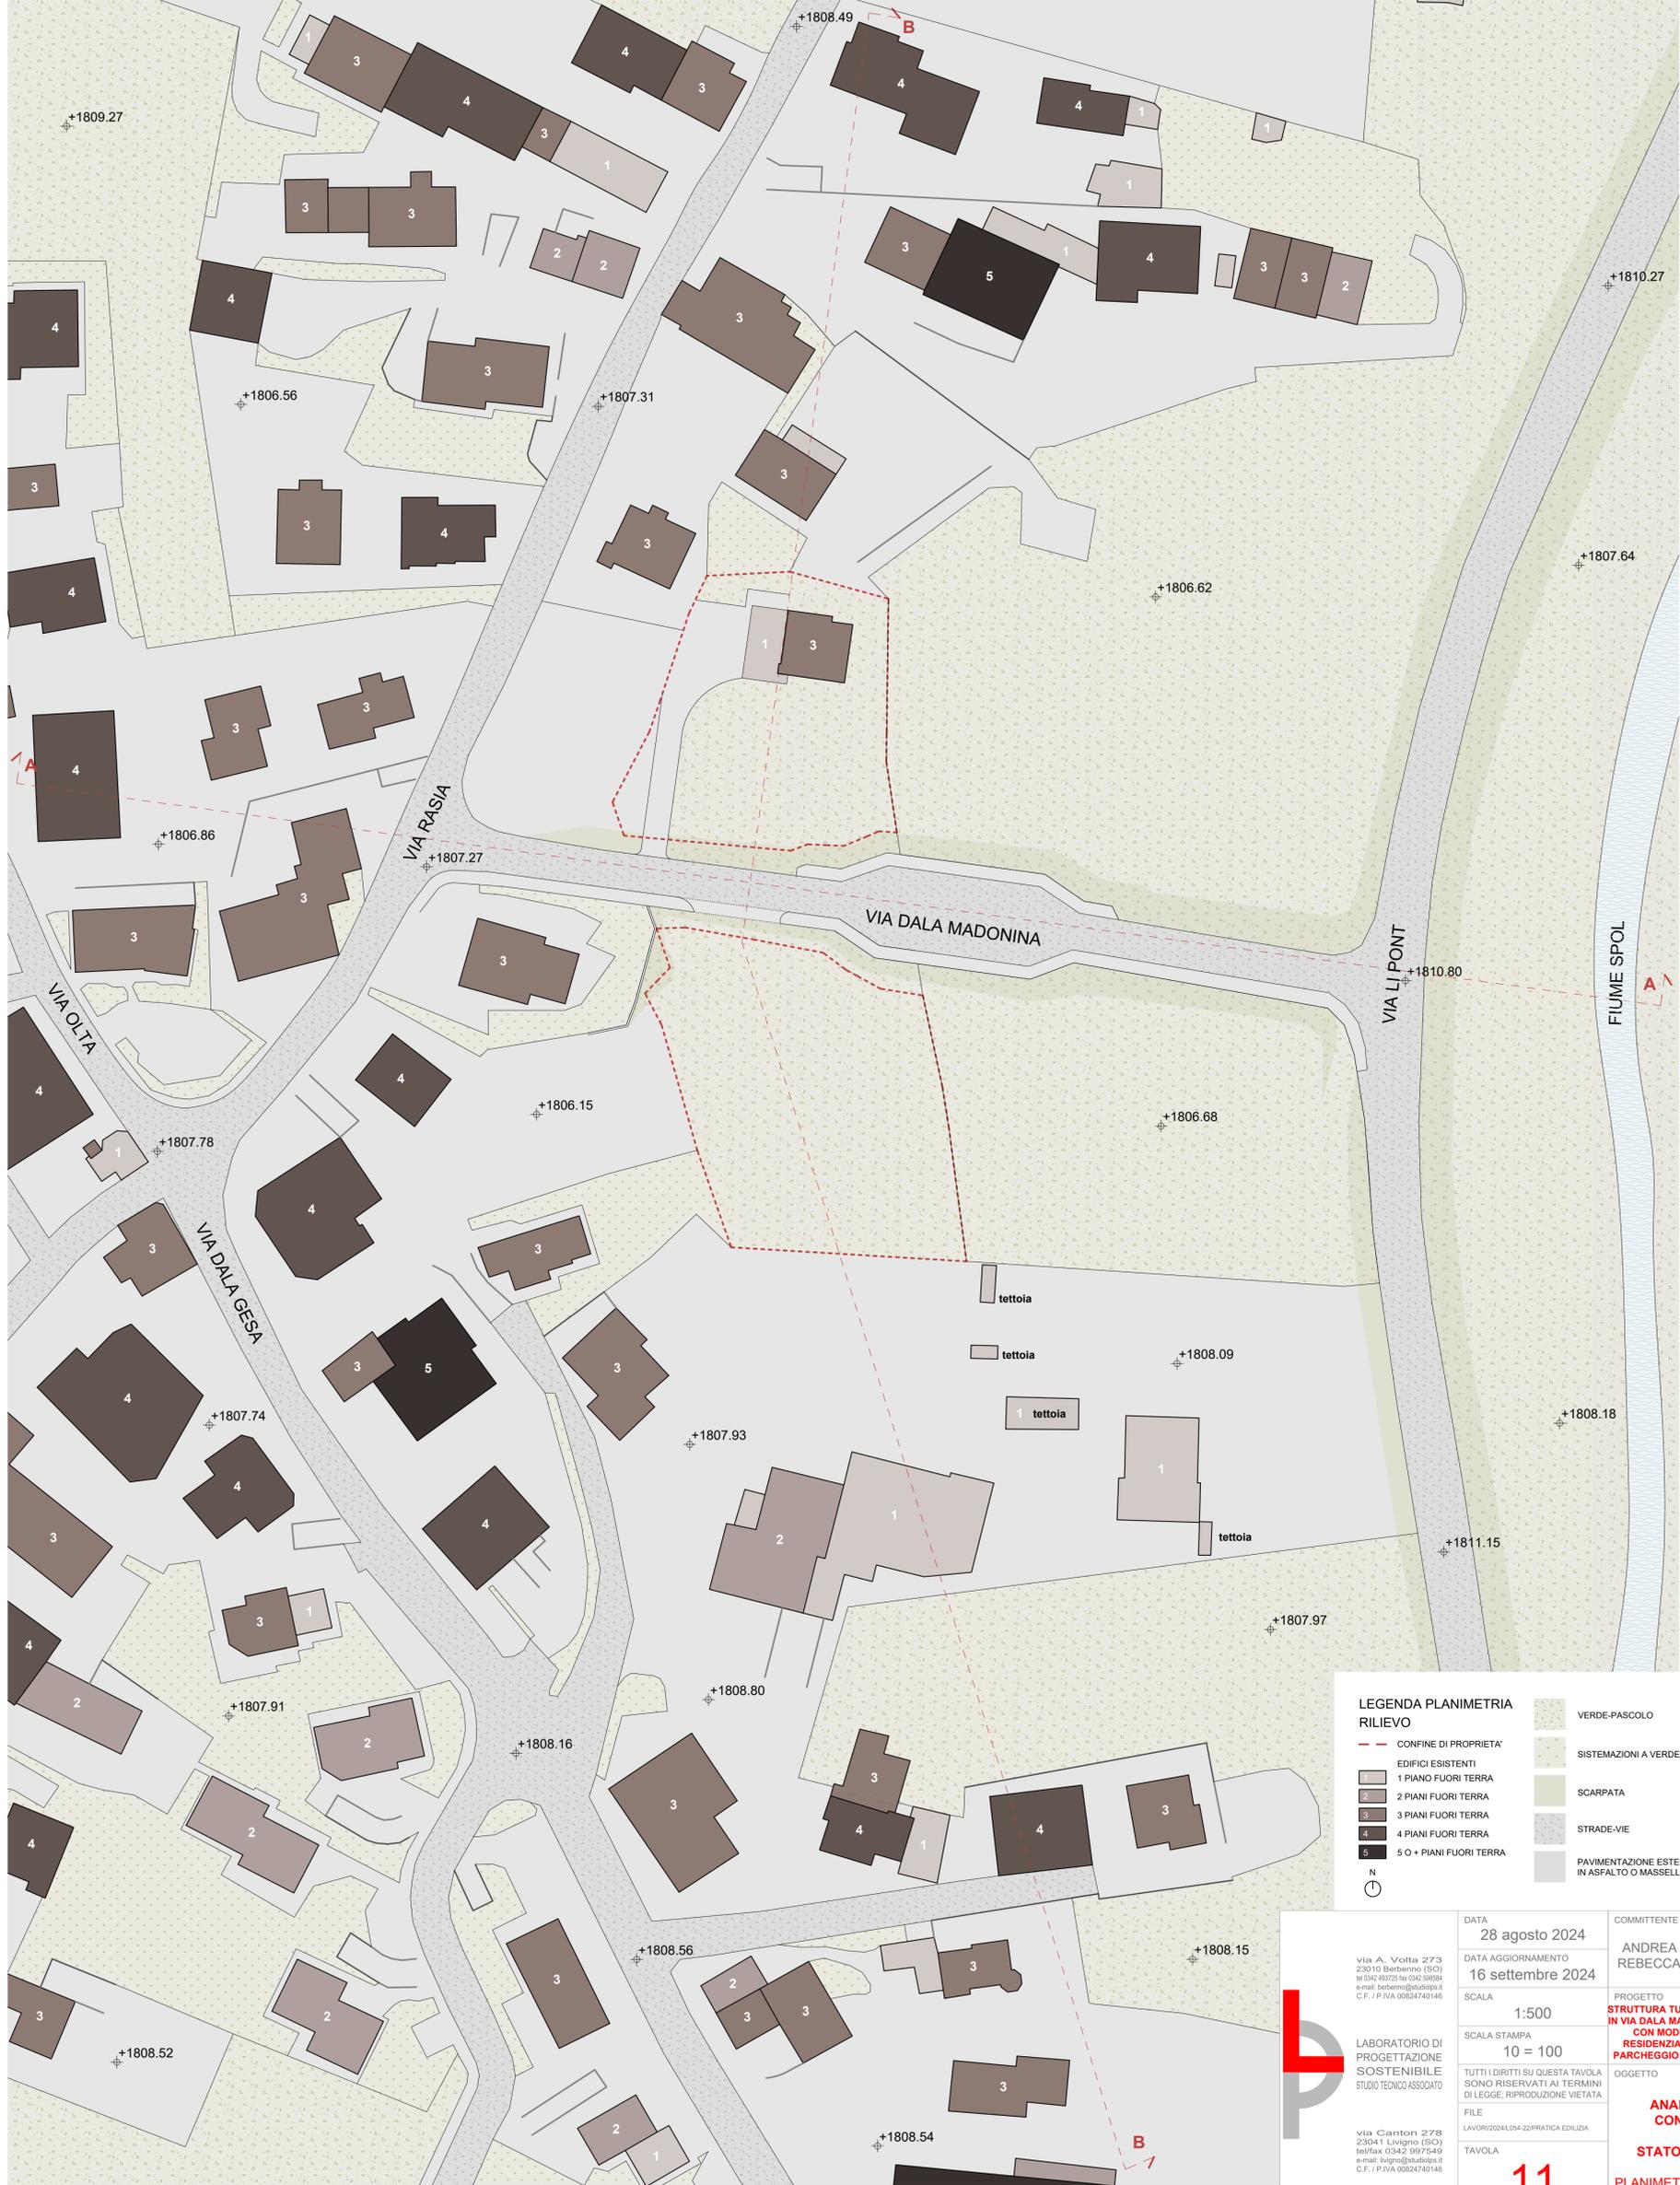

STATO DI FATTO _ SEZIONE BB

LEGENDA PLANIMETRIA

- RILIEVO**
- - - CONFINI DI PROPRIETA'
 - EDIFICI ESISTENTI
 - 1 PIANO FUORI TERRA
 - 2 PIANI FUORI TERRA
 - 3 PIANI FUORI TERRA
 - 4 PIANI FUORI TERRA
 - 5 0 + PIANI FUORI TERRA

- VERDE-PASCOLO
- SISTEMAZIONI A VERDE
- SCARPATA
- STRADE-VIE
- PAVIMENTAZIONE ESTERNA IN ASFALTO O MASSELLI



LABORATORIO DI PROGETTAZIONE SOSTENIBILE STUDIO TECNICO ASSOCIATO

Via Canton 278
23041 Livigno (SO)
tel/fax 0342 397549
e-mail: livigno@studiotps.it
C.F. / P.IVA 00824740146

DATA 28 agosto 2024
DATA AGGIORNAMENTO 16 settembre 2024
SCALA 1:500
SCALA STAMPA 10 = 100

TUTTI I DIRITTI SU QUESTA TAVOLA SONO RISERVATI AI TERMINI DI LEGGE. RIPRODUZIONE VIETATA

FILE LAVORI/2024/1.054-22/PRATICA EDILIZIA

TAVOLA **11**

COMMITTENTE
**ANDREA GIACOMELLI
REBECCA GIACOMELLI**

PROGETTO
**STRUTTURA TURISTICO RICETTIVA
IN VIA DALA MADONINA A LIVIGNO
CON MODIFICA EDIFICIO
RESIDENZIALE ESISTENTE E
PARCHEGGIO CONVENZIONATO.**

OGGETTO
**ANALISI DEL
CONTESTO**

STATO DI FATTO

**PLANIMETRIA, SEZIONE
AA, SEZIONE BB**

PROGETTISTA
Geom. Matteo Mottini
matteo.mottini@studiotps.it
0342 397549

PROGETTISTA
architetto ANSELMO FONTANA
n. 110