


# PLANIMETRIA STATO ATTUALE

Scala 1:100

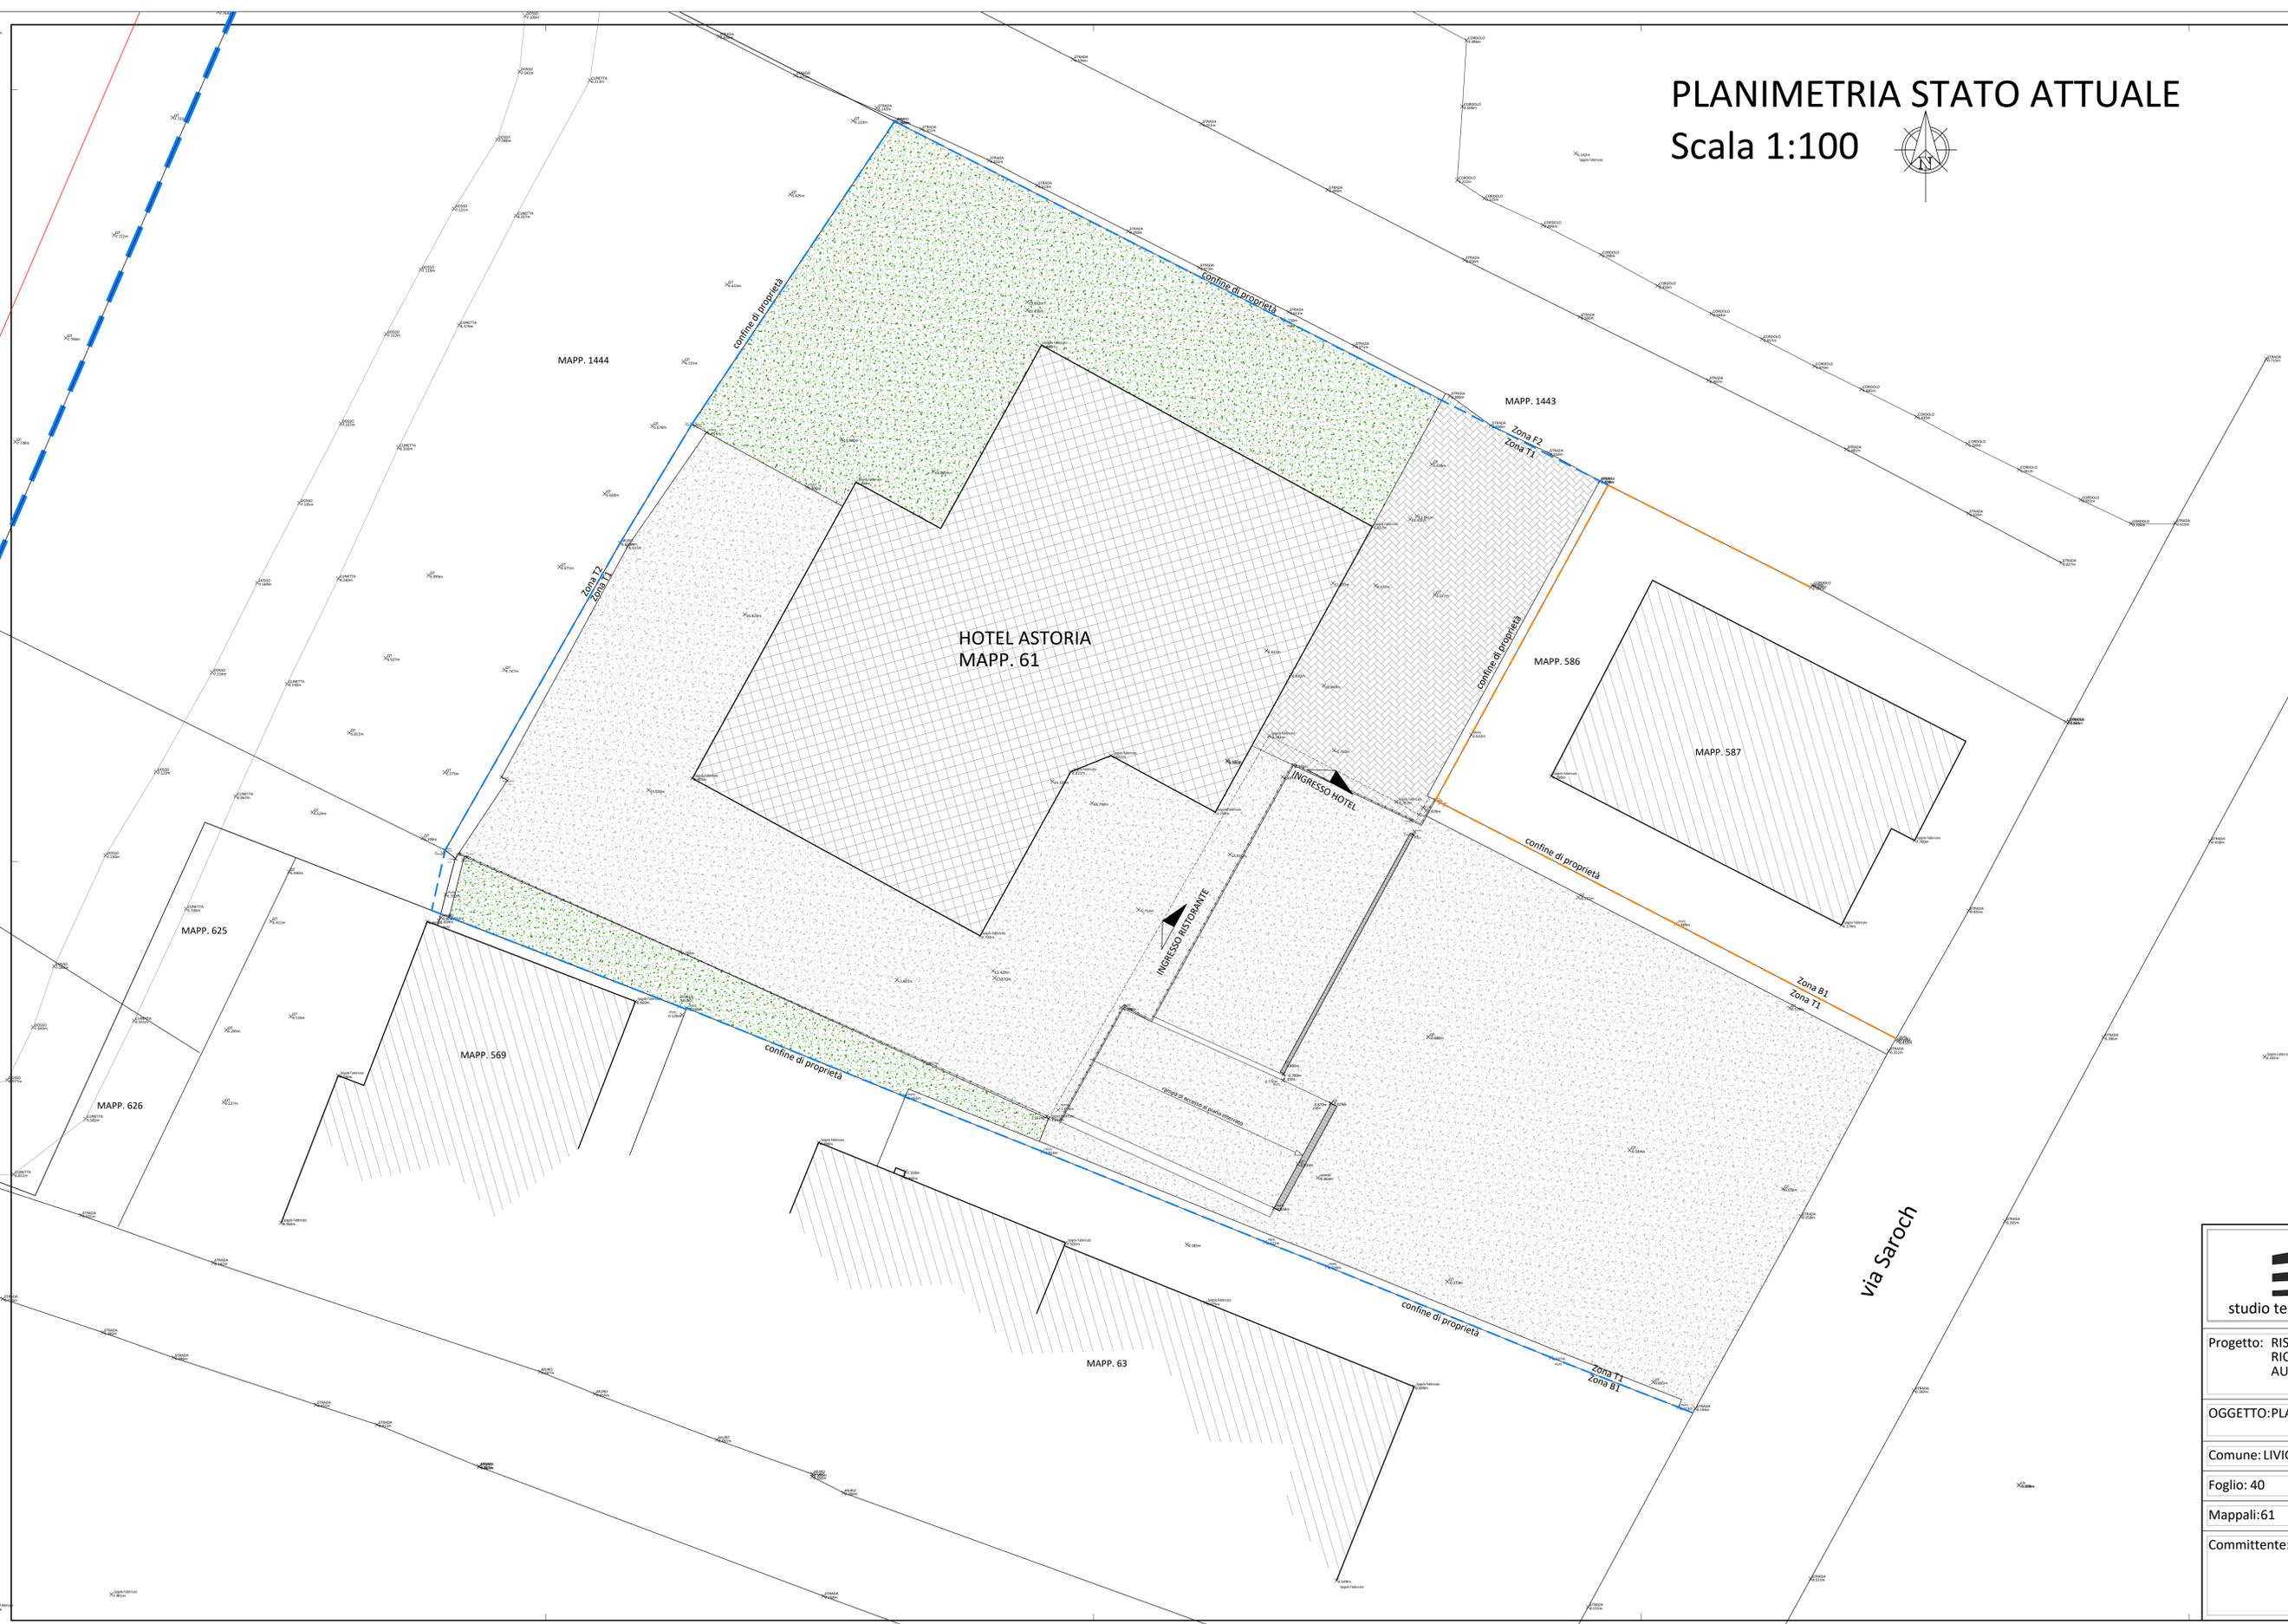

LEGENDA SISTEMAZIONE ESTERNA	
	Fabbricato in progetto
	Sistemazione a verde
	Sup. in conglomerato bituminoso
	Pavimentazione in masselli autobloccanti
	Griglie metalliche
	Staccionata in legno



		Via Florin n.275 23041 Livigno (SO) e-mail:geometracusiniluca@gmail.com pec:luca.cusini@geopec.it telefono: 328-0604962 c.f. CSNLCU86C26L175B Collegio Geometri Prov. di Sondrio n.1679	
Progetto: RISTRUTTURAZIONE DEL COMPLESSO TURISTICO RICETTIVO ESISTENTE CON LOCALI ACCESSORI ED AUTORIMESSA AL PIANO INTERRATO		Tavola: <b>A</b>	
OGGETTO: PLANIMETRIA STATO ATTUALE			
Comune: LIVIGNO	Provincia: SO	Scala: 1:100	
Foglio: 40	Data: Giugno 2024		
Mappali: 61	File: 2024/HotelAstoria/Ristrutturazione/Disegni		
Committente: Soc. Hotel Astoria S.r.l.	Il tecnico:		