




SEZIONE A

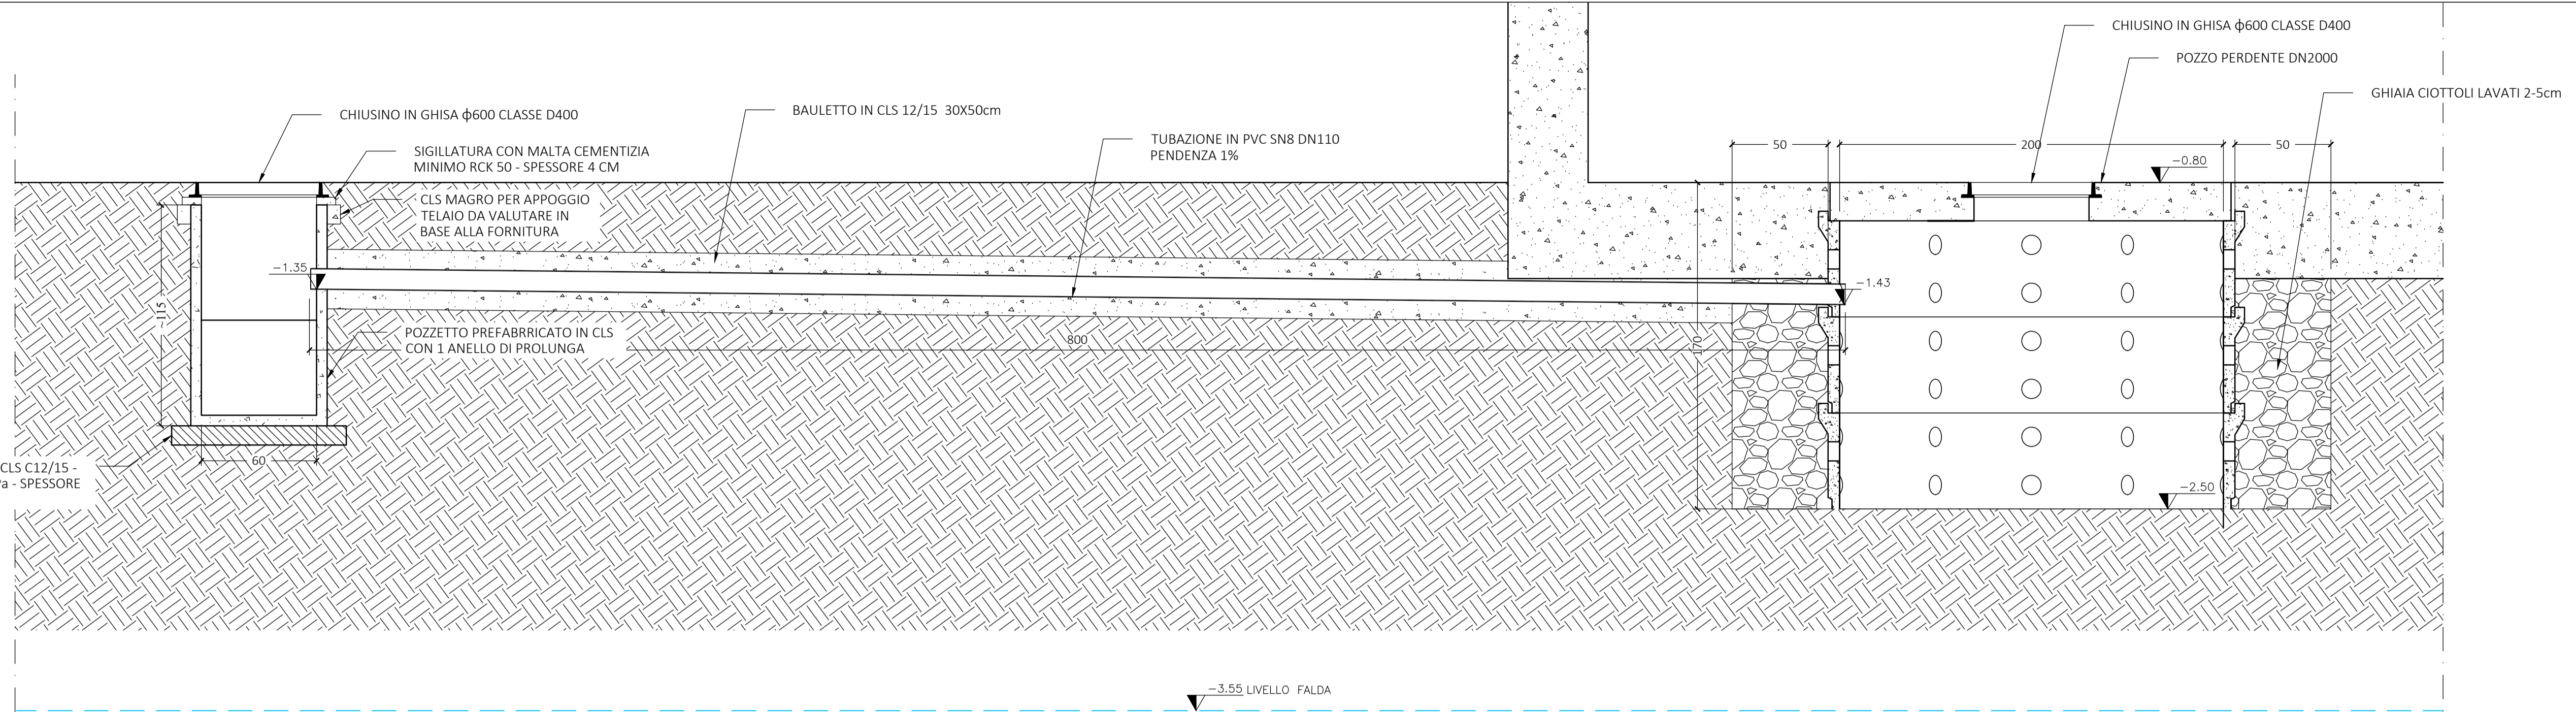

SEZIONE B

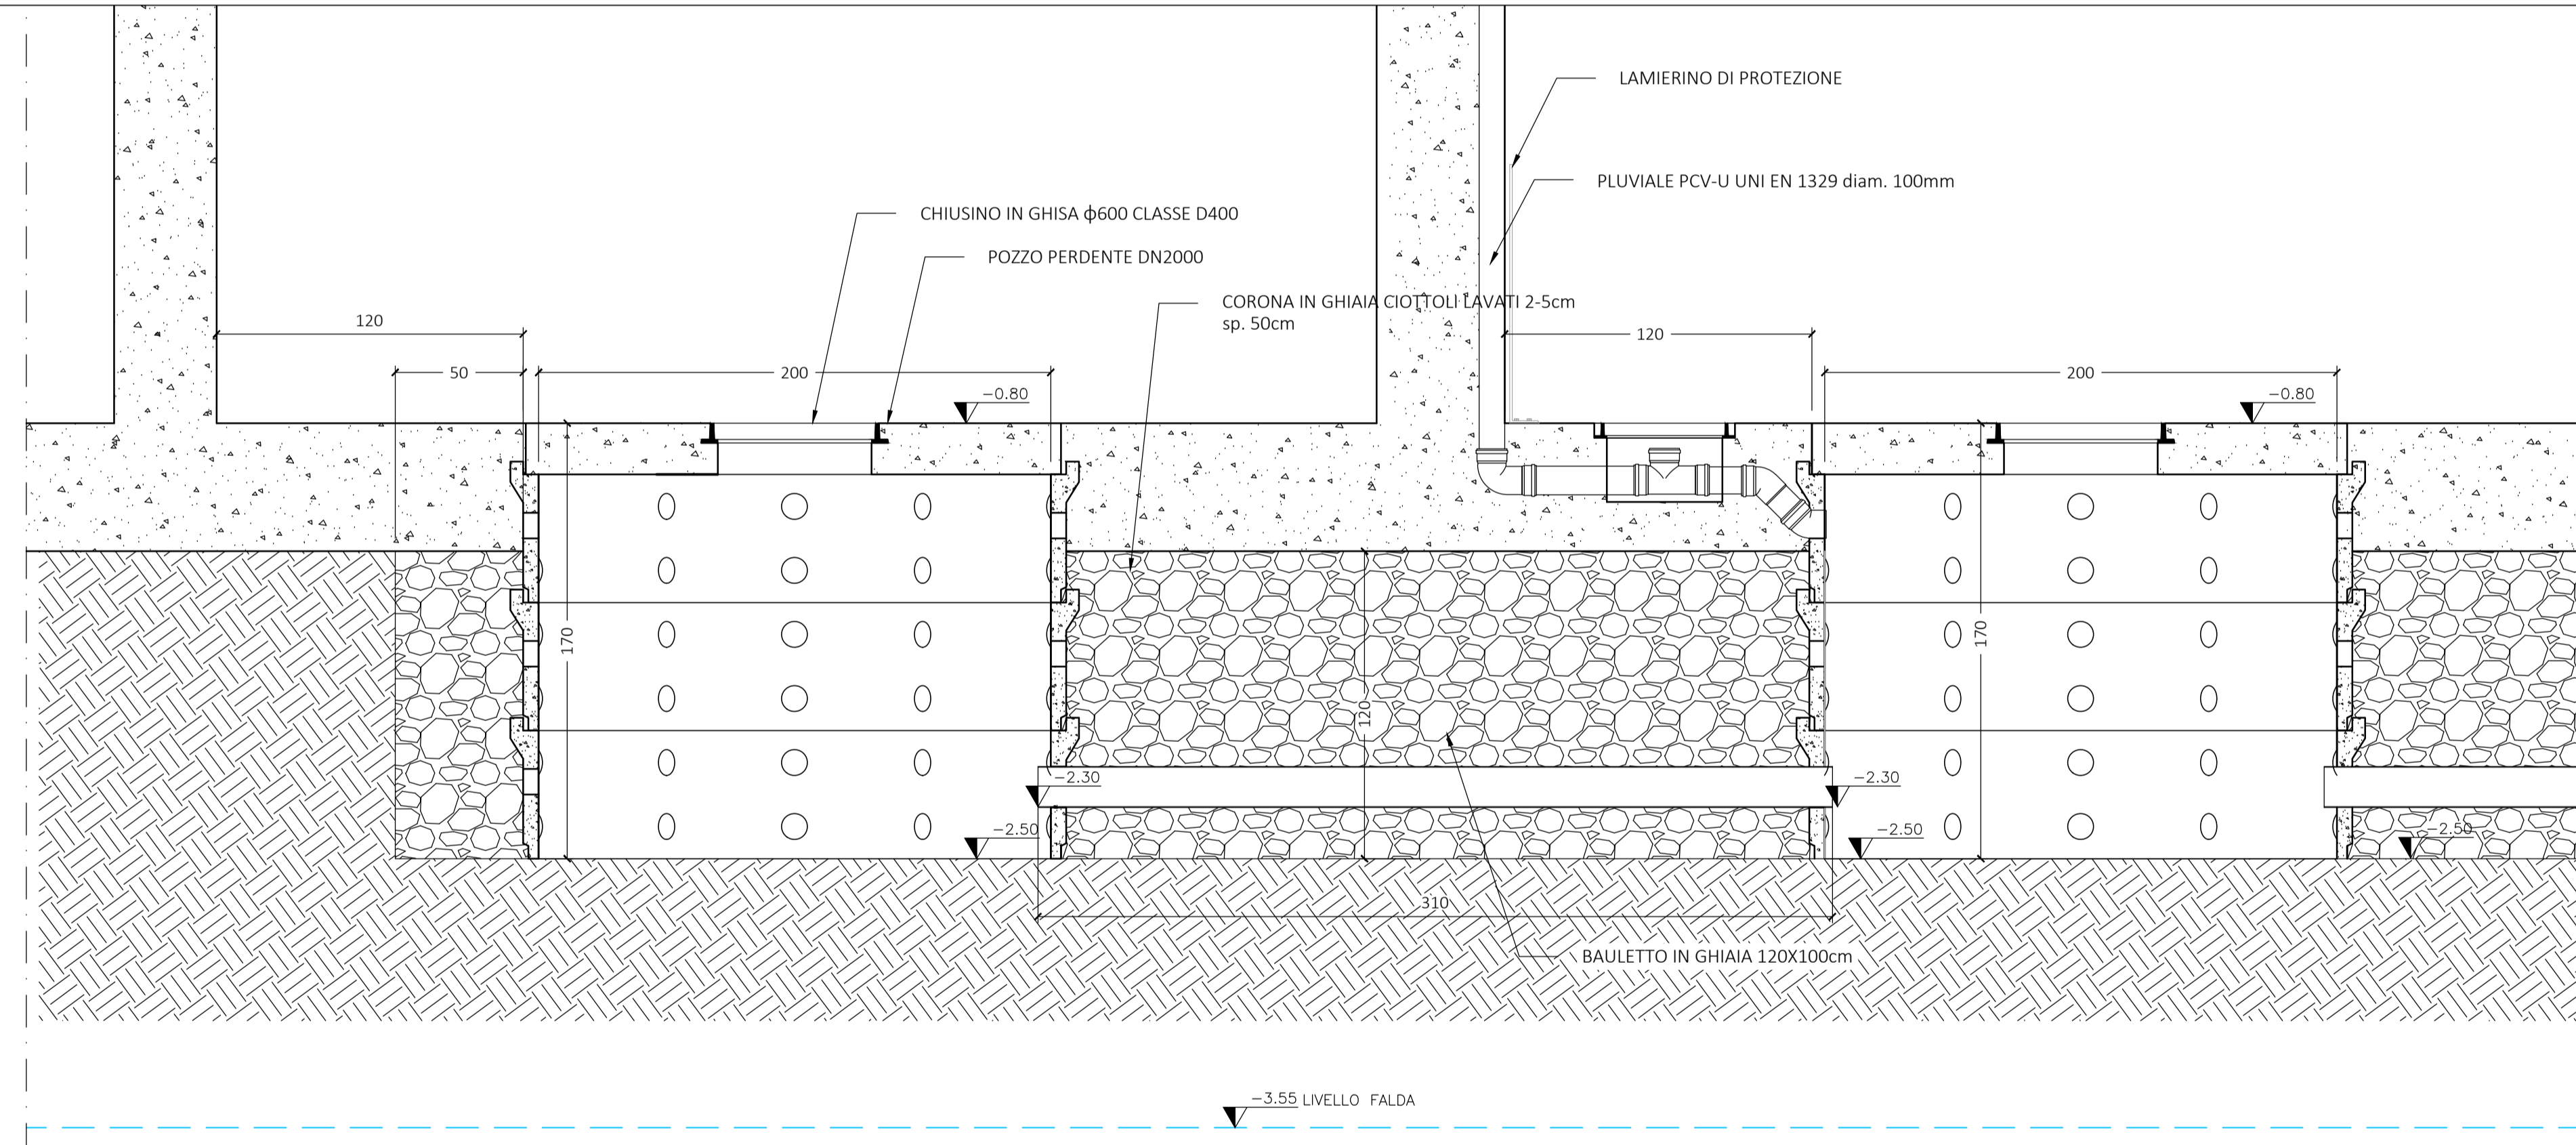

SEZIONE C

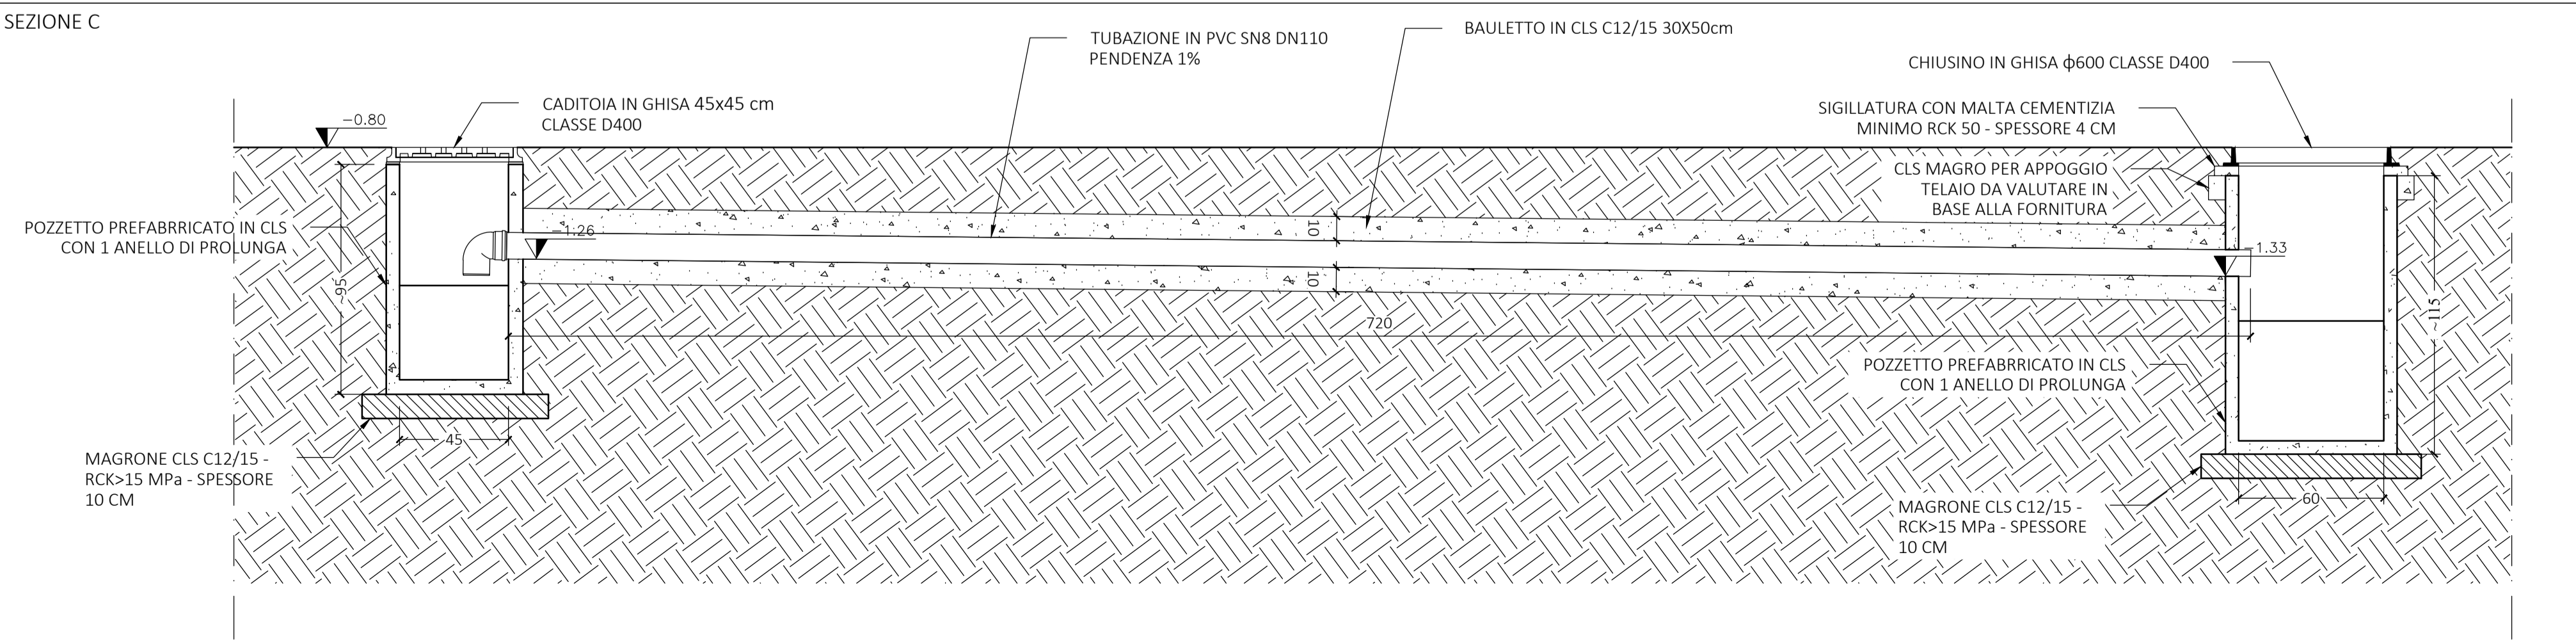

Rev.	DESCRIZIONE	DIS.	FL.	DM.	DATA
01	PRIMA EMISSIONE				12/2023
REV		DESIGN	CONTROL	APPROV	


 MontanaSpA  
 Via G. Angeli 6 - 20146 Milano  
 Tel: +390254188171 Fax: +39025412980  
 www.montanabemol.com  
 Milano sede certificata ISO | Brescia | Palermo | Cagliari | Roma | Siracusa

PIAVA 004547056  
 Cap.Soc. 600000000

Committente:  **BORMOLINI F.LLI GEMELLI S.r.l.**

Progettato: ING. FABIO LASSINI  
 ISCRITTO ALL'ORDINE DEGLI INGEGNERI DELLA PROVINCIA DI MILANO AL N. 29719

Oggetto: **REALIZZAZIONE IMPIANTO LAVORAZIONE BIOMASSA CIPPATO IN COMUNE DI LIVIGNO**

Titolo: **SEZIONI E TIPOLOGICI IDRAULICA**

N. Tr.: **03**

N. RIF.: 3123\_5695\_TO3\_REV0\_SEZ\_IDRAULICA

Scale: 1:20

È VIETATA LA RIPRODUZIONE DI QUESTO DOCUMENTO SENZA PREVENTIVA AUTORIZZAZIONE SCRITTA DELLA MONTANA SPA