



C	Tavola:		Scala :
			1:100
			Data :
			APRILE 2023
		File :	Aggiornamento :
		2024/Bormolini F.lli Gemelli/SUAP	
Aggiornamenti :		Data :	
		GIUGNO 2024	
		Data :	


PROSPETTO NORD

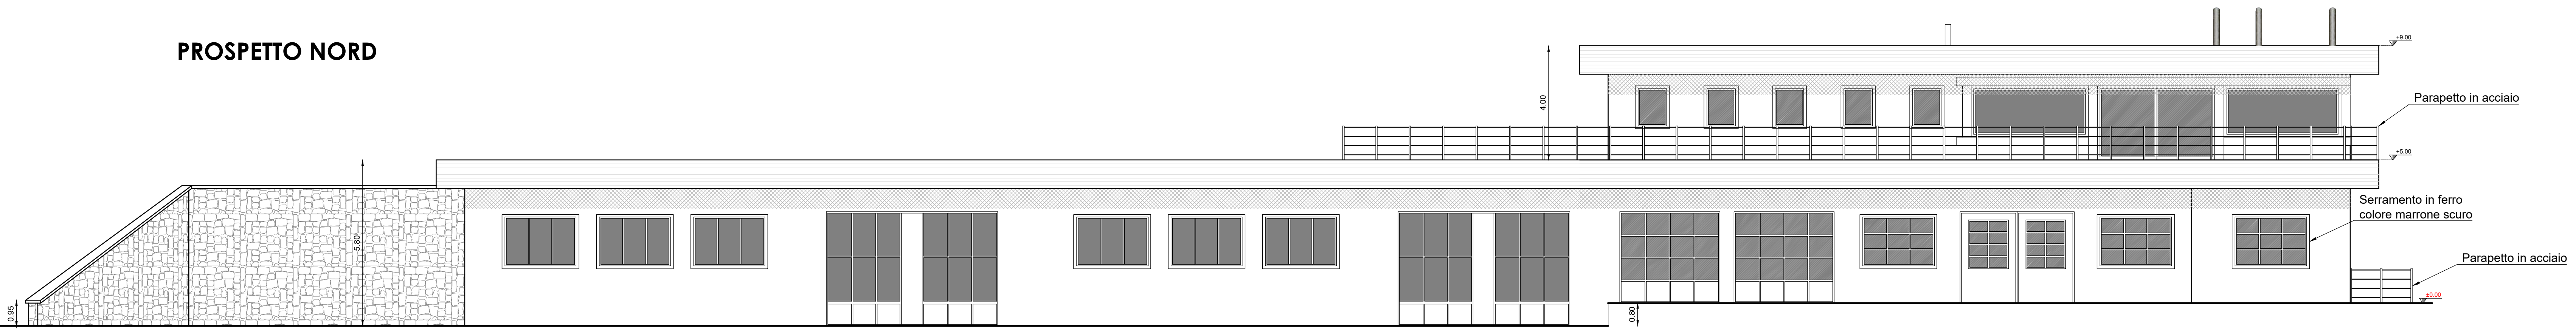


PROSPETTO SUD

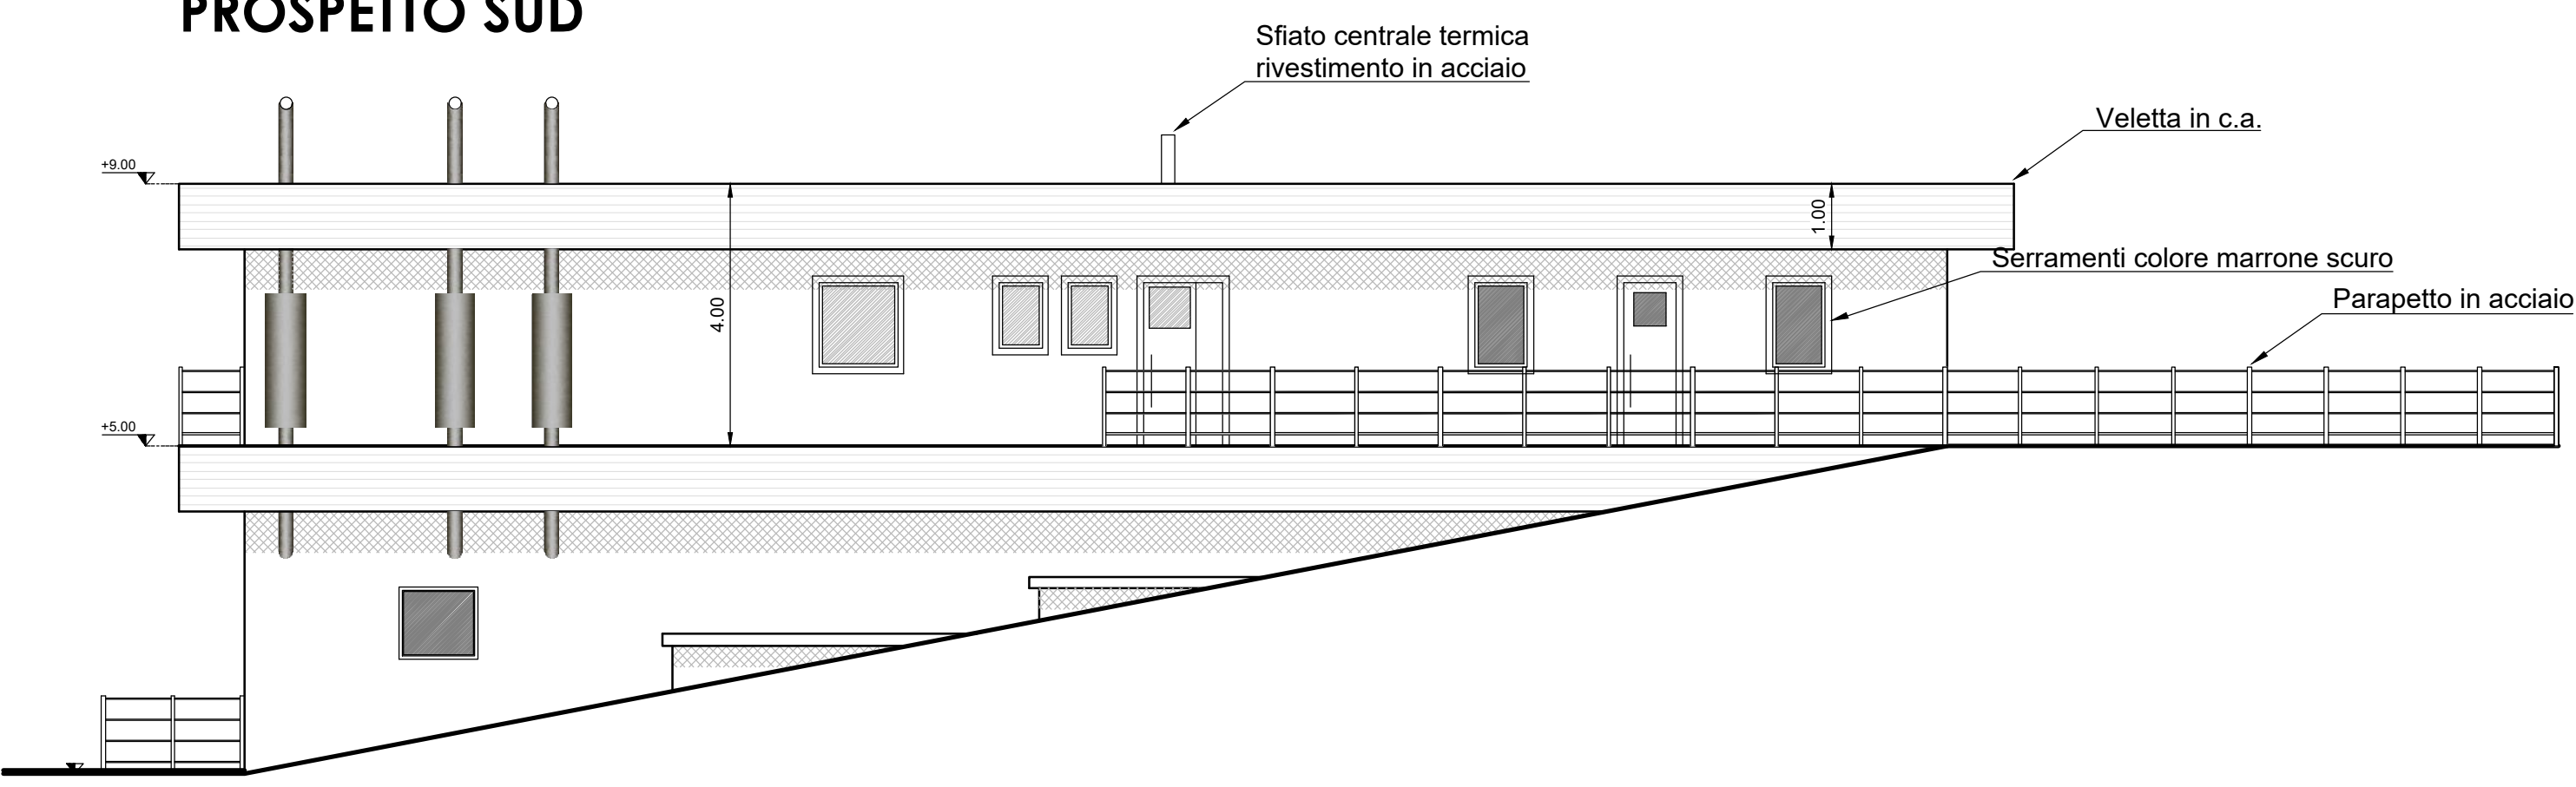

PROSPETTO OVEST

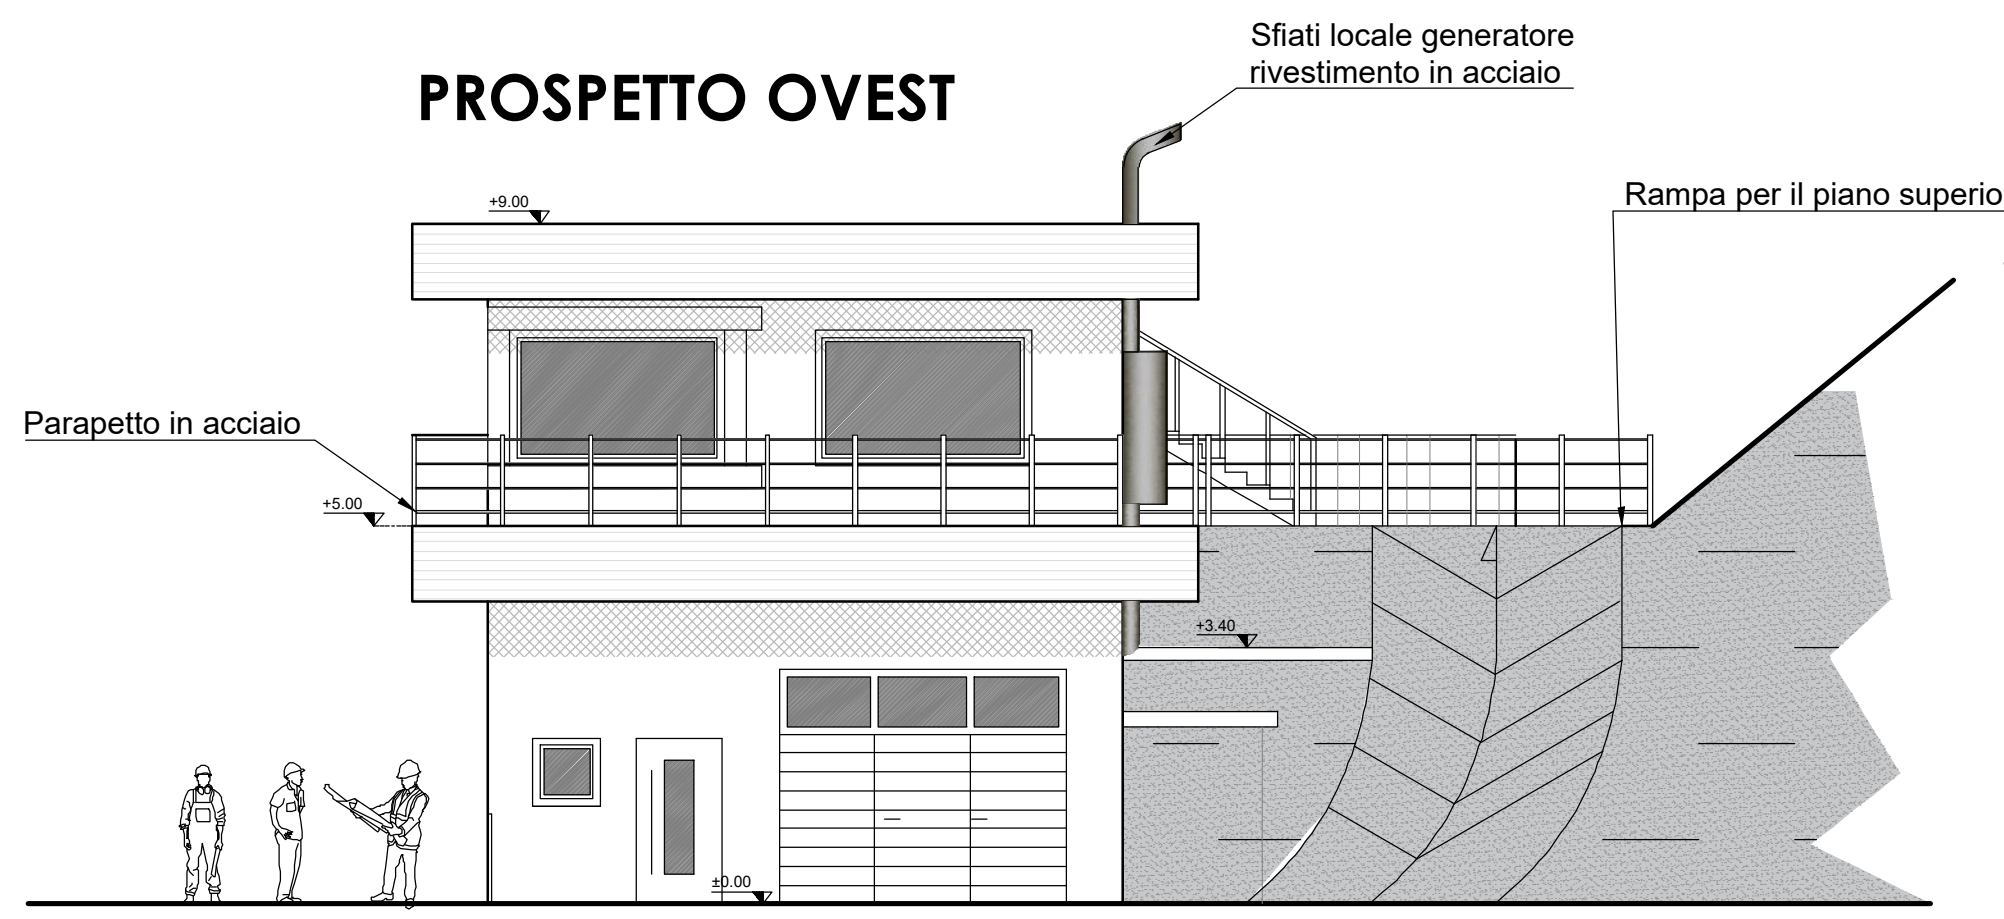

PROSPETTO EST

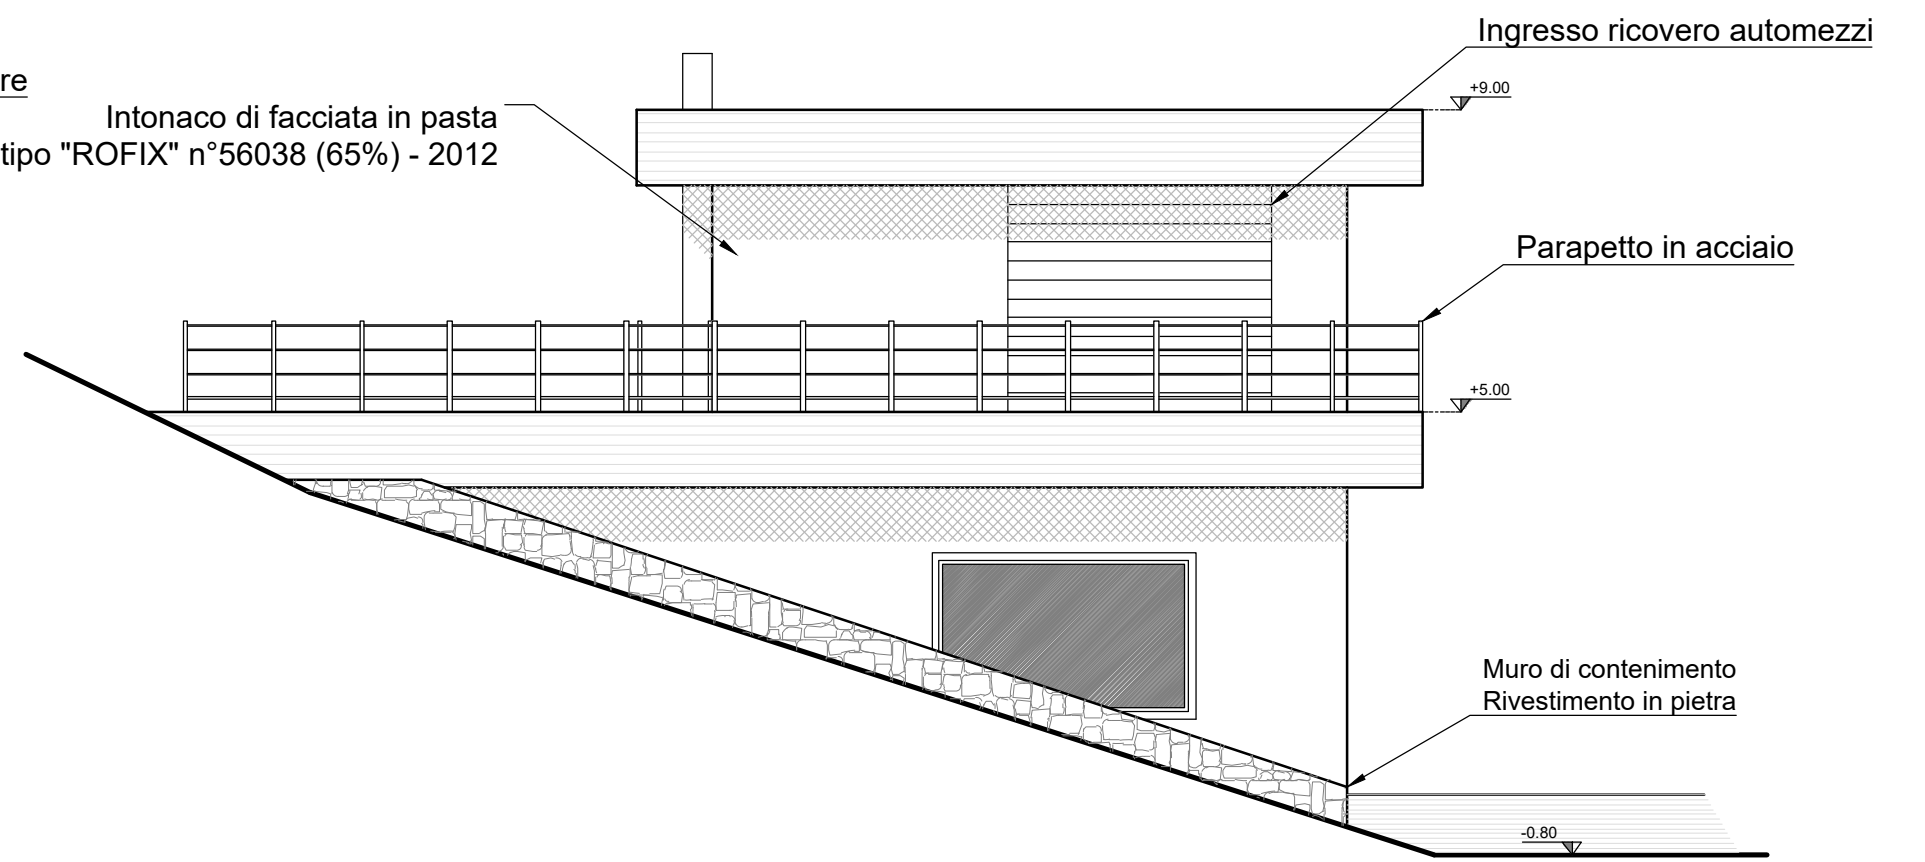

Intonaco di facciata in pasta tipo "ROFIX" n°56038 (65%) - 2012