

LIVELLO 1
(piano primo)

Quote relative +2.80 esistente /+3.90 dependance
Quote assolute 1815.03 m. slm / 1816.13 m. slm

LOCALE	S.N.	S.F.	Rapp.
01 BAGNO	mq. 5.47	mq. 1.15	1/4.76 > 1/8
02 CAMERA	mq. 24.06	mq. 9.54	1/2.52 > 1/8
03 BAGNO	mq. 5.00	---	AERAZ FORZATA
04 CAMERA	mq. 16.62	mq. 5.85	1/2.84 > 1/8
05 CAMERA	mq. 17.88	mq. 6.12	1/2.92 > 1/8
06 BAGNO	mq. 5.00	---	AERAZ FORZATA
07 CAMERA	mq. 16.68	mq. 5.85	1/2.85 > 1/8
08 BAGNO	mq. 5.00	---	AERAZ FORZATA
09 CAMERA	mq. 23.99	mq. 9.54	1/2.51 > 1/8
10 BAGNO	mq. 5.48	mq. 1.15	1/4.76 > 1/8
11 SUITE	mq. 19.12	mq. 2.16	1/8.85 < 1/8
12 BAGNO	mq. 4.88	---	AERAZ FORZATA
13 AREA GIORNO SUITE	mq. 9.30	mq. 1.08	1/8.61 < 1/8
14 CAMERA	mq. 19.24	mq. 2.16	1/8.91 < 1/8
15 BAGNO	mq. 4.59	---	AERAZ FORZATA
16 CAMERA	mq. 12.88	mq. 2.16	1/5.96 > 1/8
17 BAGNO	mq. 3.65	---	AERAZ FORZATA
18 BAGNO	mq. 6.49	mq. 1.35	1/4.81 > 1/8
19 CAMERA	mq. 22.77	mq. 2.43	1/9.37 < 1/8

NON OGGETTO DI INTERVENTO

LIVELLO 2
(piano secondo/ mansarda dependance)

Quote relative +5.55 esistente /+7.05 dependance
Quote assolute 1817.78 m. slm / 1819.28 m. slm


LOCALE	S.N.	S.F.	Rapp.
01 CAMERA	mq. 18.39	mq. 8.27	1/2.22 > 1/8
02 BAGNO	mq. 5.00	---	AERAZ FORZATA
03 CAMERA	mq. 17.88	mq. 12.66	1/1.41 > 1/8
04 BAGNO	mq. 5.00	---	AERAZ FORZATA
05 CAMERA	mq. 22.04	mq. 8.27	1/2.67 > 1/8
06 BAGNO	mq. 5.00	---	AERAZ FORZATA

NON OGGETTO DI INTERVENTO

LIVELLO 3
(piano terzo/ copertura dependance)

Quote relative +8.10 esistente
Quote assolute 1820.33 m. slm

NON OGGETTO DI INTERVENTO

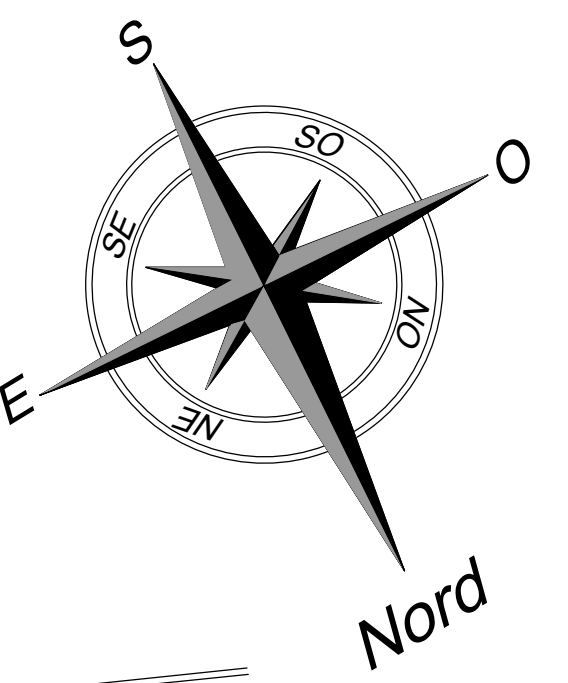

SEZIONE 2

SEZIONE 2

SEZIONE 2

SEZIONE 4

SEZIONE 4

SEZIONE 4

SEZIONE 1

SEZIONE 1

SEZIONE 1

SEZIONE 5

SEZIONE 5

SEZIONE 5

Comune: LIVIGNO Provincia: SONDRIO

Identificazione catastale:
Foglio n. 30 Mapp. n. 37 E 897

Progetto: AMMODERNAMENTO MEDIANTE
AMPLIAMENTO DELLA STRUTTURA
TURISTICO-RICETTIVA ALL'INSEGNA
"ALBERGO SPOL" CON
TRASFORMAZIONE DA 4 A 5 STELLE

Oggetto: PIANTE LIVELLI 1, 2, 3
PROGETTO

Committenti: SOC. "ALBERGO SPOL" S.N.C.

Tavolo: 3

Scala: 1:100

Data: NOVEMBRE 2024

File: PROGETTO DI AMMODERNAMENTO MEDIANTE COORDINATE

Aggiornamenti: DICEMBRE 2024

Data: FEBBRAIO 2025

DSGN: M.M. CNTL: DMP2

I tecnici