



SEZIONE 4

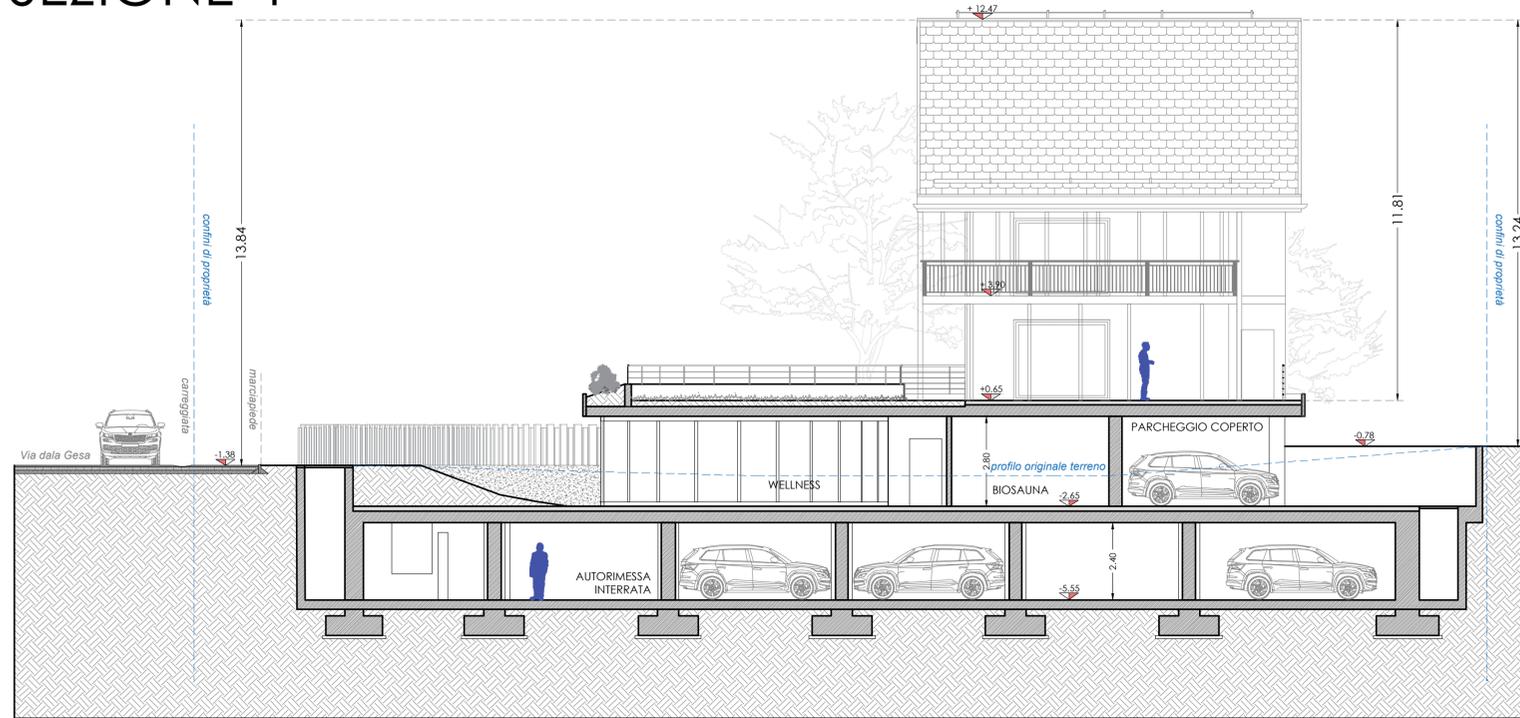

SEZIONE 5

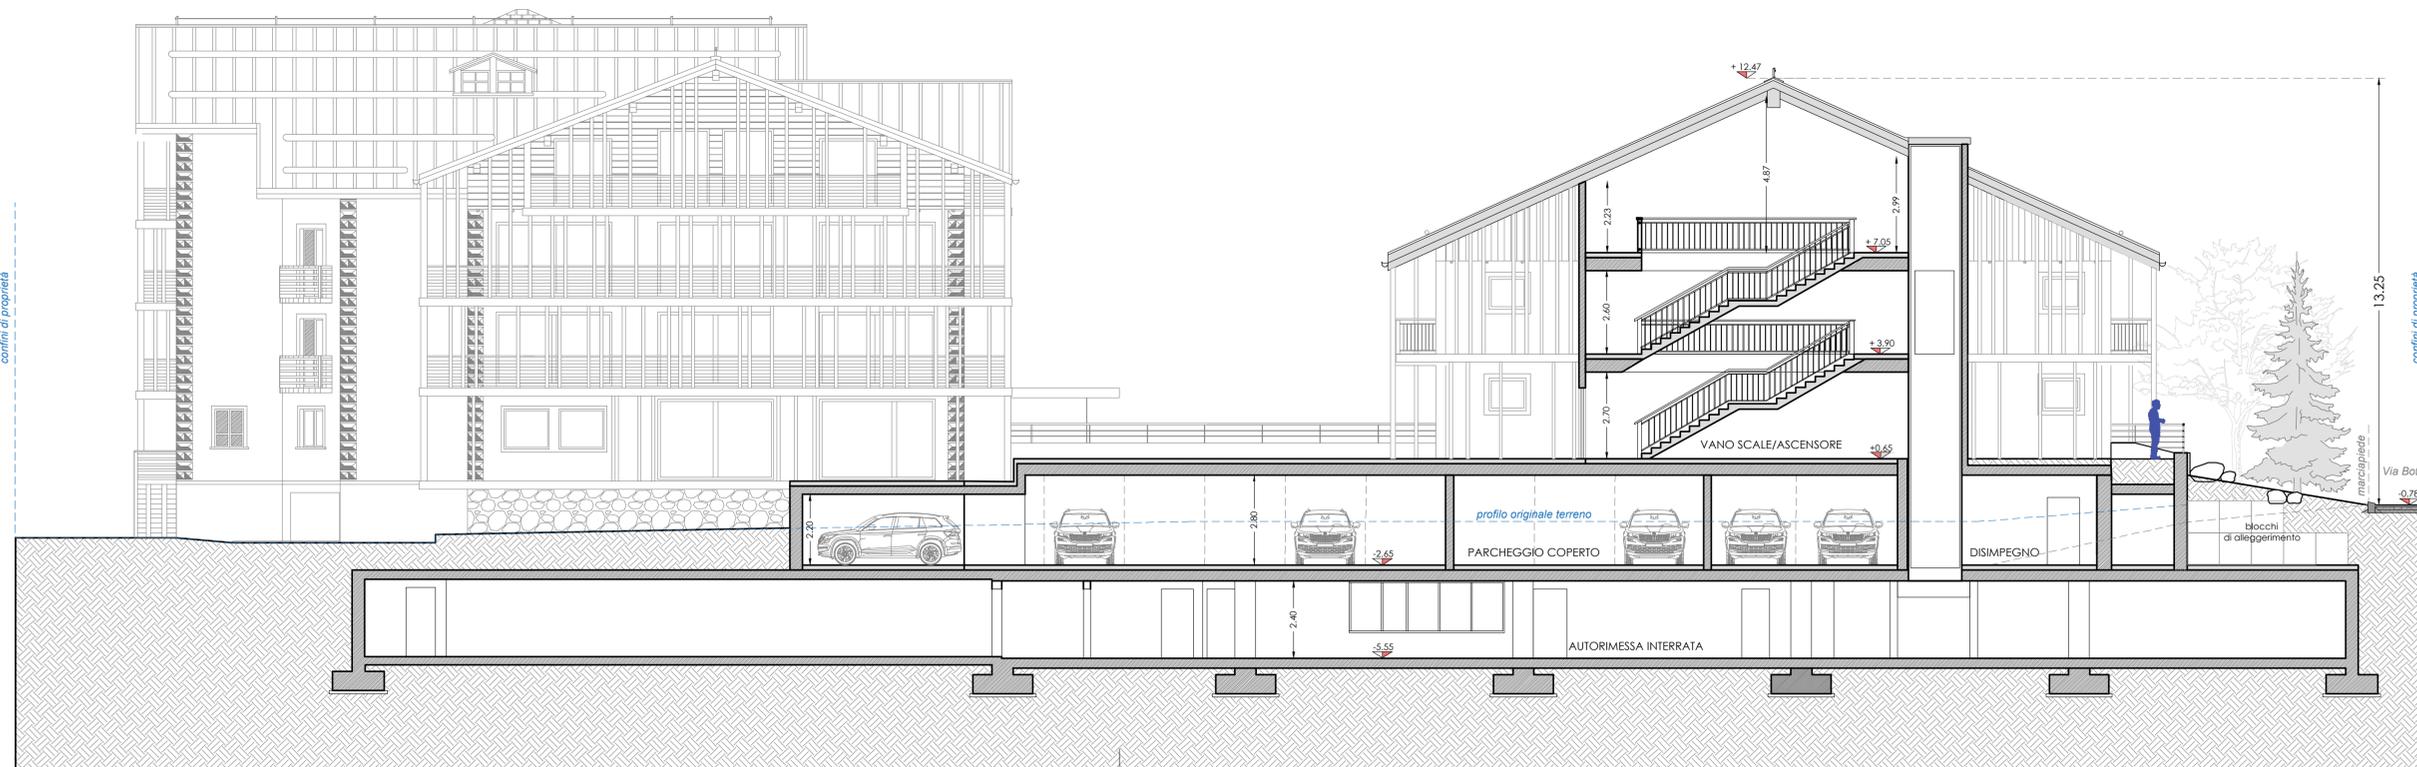

Geometra **MOTTINI DAVIDE** - c.f. MIT DVD 63721 66110 - Colegio Geometri Prov. di Sondrio n.1043
 Geometra **PINI MASSIMO** - c.f. PNI MSN 72A 18 62008 - Colegio Geometri Prov. di Sondrio n.1138
 Architetto **BORMOLINI BRIAN** - c.f. BRN BRN 68824 21398 - Ordine Architetti Prov. di Sondrio n.315

Comune: **LIVIGNO** Provincia: **SONDRIO**

Località/Via: **DALA GESA**

Identificazione catastale:
 Foglio n. **30** Mapp. n. **37 e 897**

Progetto: **AMMODERNAMENTO MEDIANTE AMPLIAMENTO DELLA STRUTTURA TURISTICO-RICETTIVA ALL'INSEGNA "ALBERGO SPÖL" CON TRASFORMAZIONE DA 4 A 5 STELLE**

Oggetto: **SEZIONI 4 e 5 PROGETTO**

Committente: **SOC. "ALBERGO SPOL" S.N.C.**

Tavola: **5** Scala: **1:100**

Data: **NOVEMBRE 2024**

File: **2024/HOTEL.SPOL/AMPLIAMENTO WELLNESS E DEPENDANCE**

Aggiornamenti: Data: **DICEMBRE 2024**

Data: **FEBBRAIO 2025**

DSGN: **CNTL: DMP**

Il tecnico