
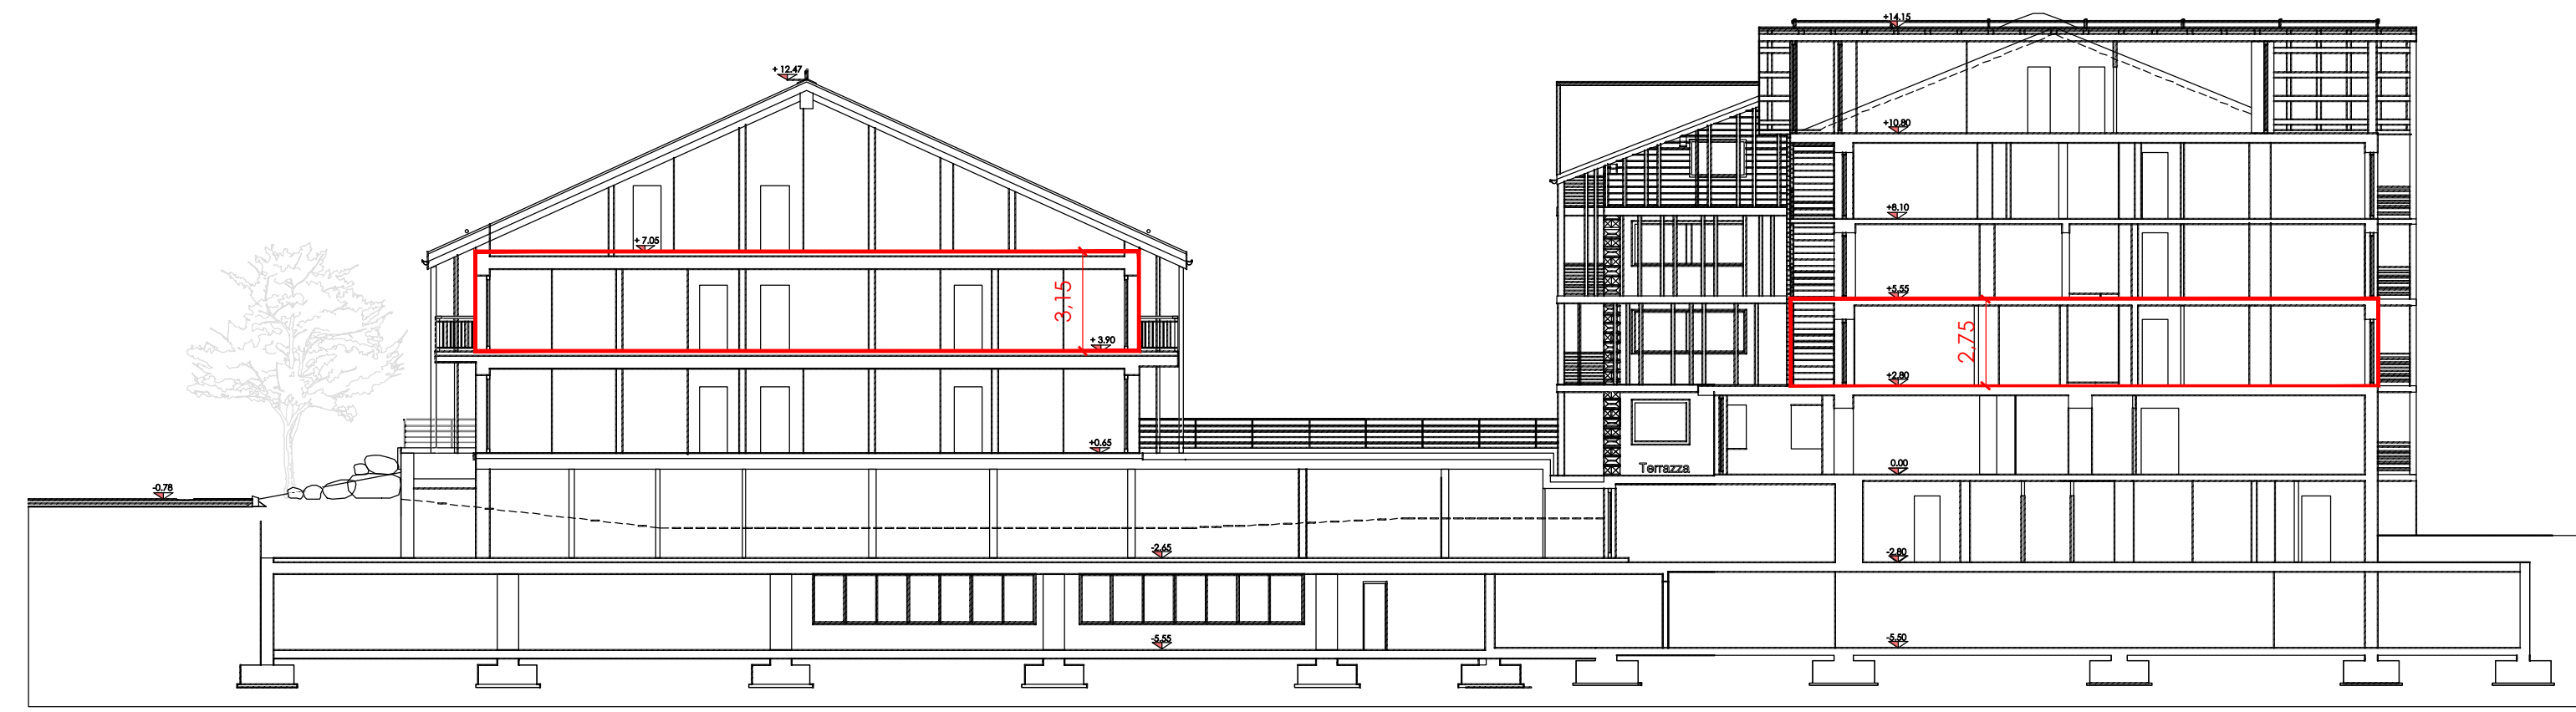
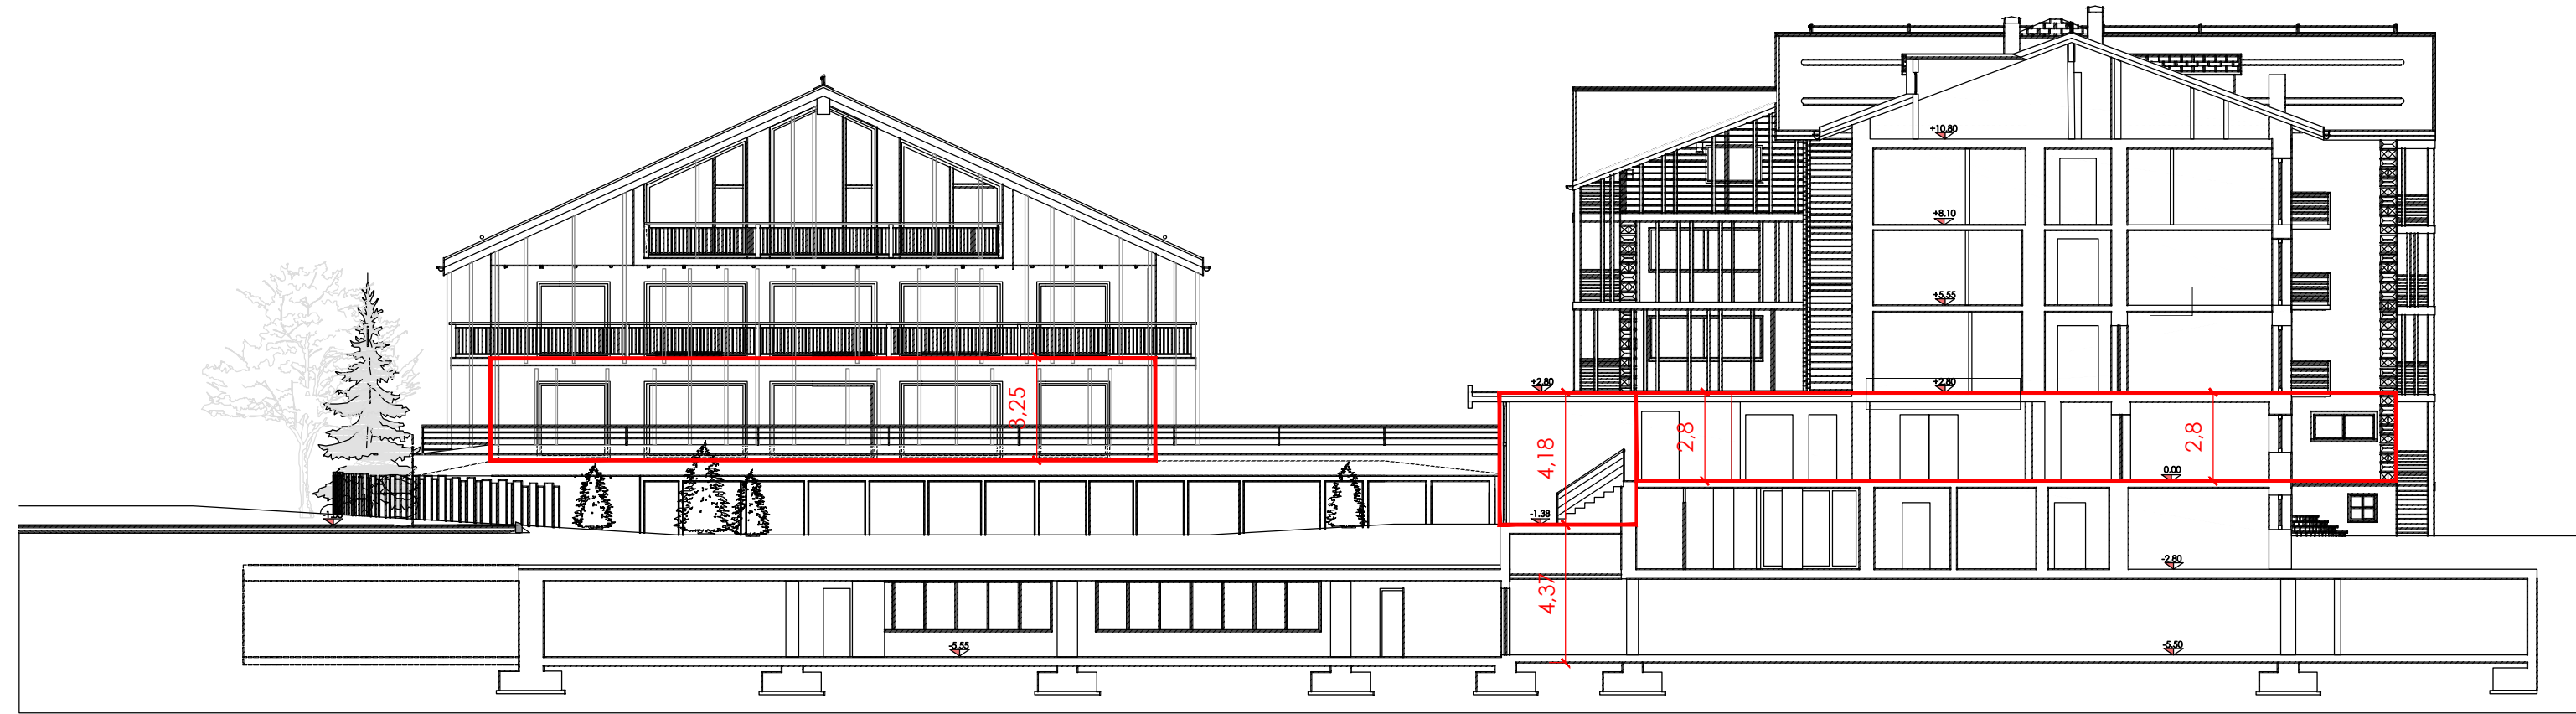
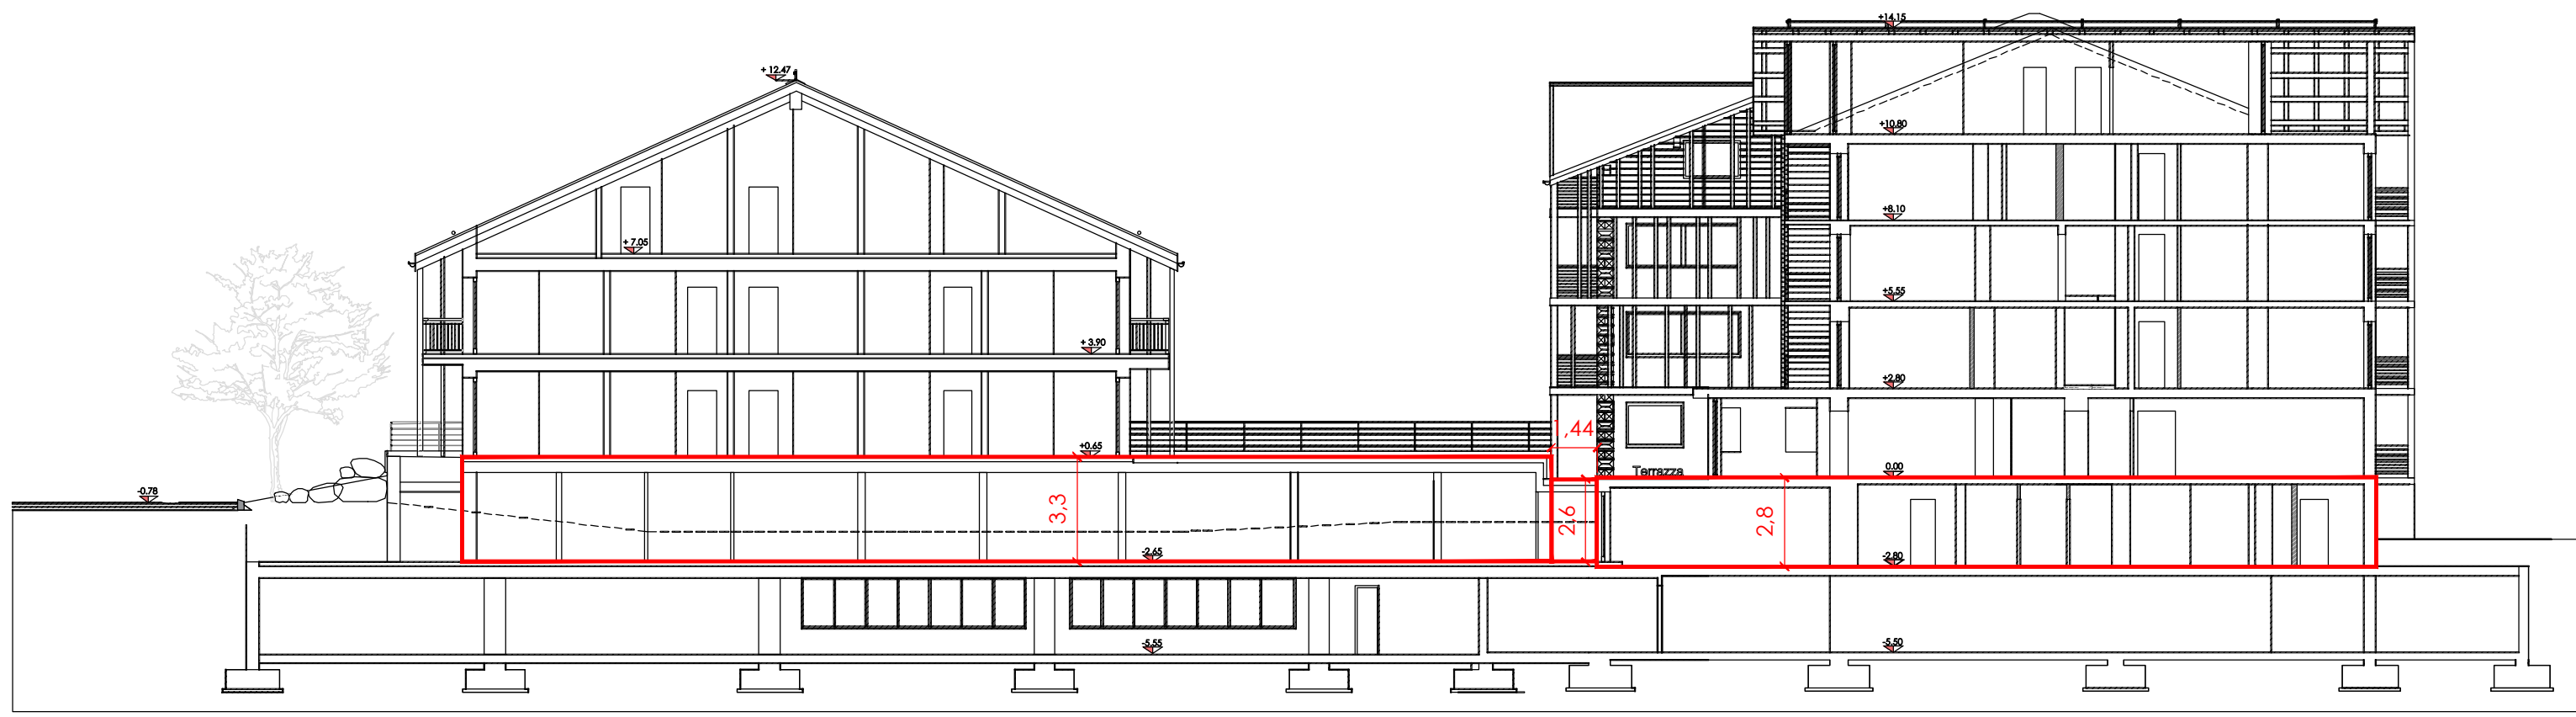
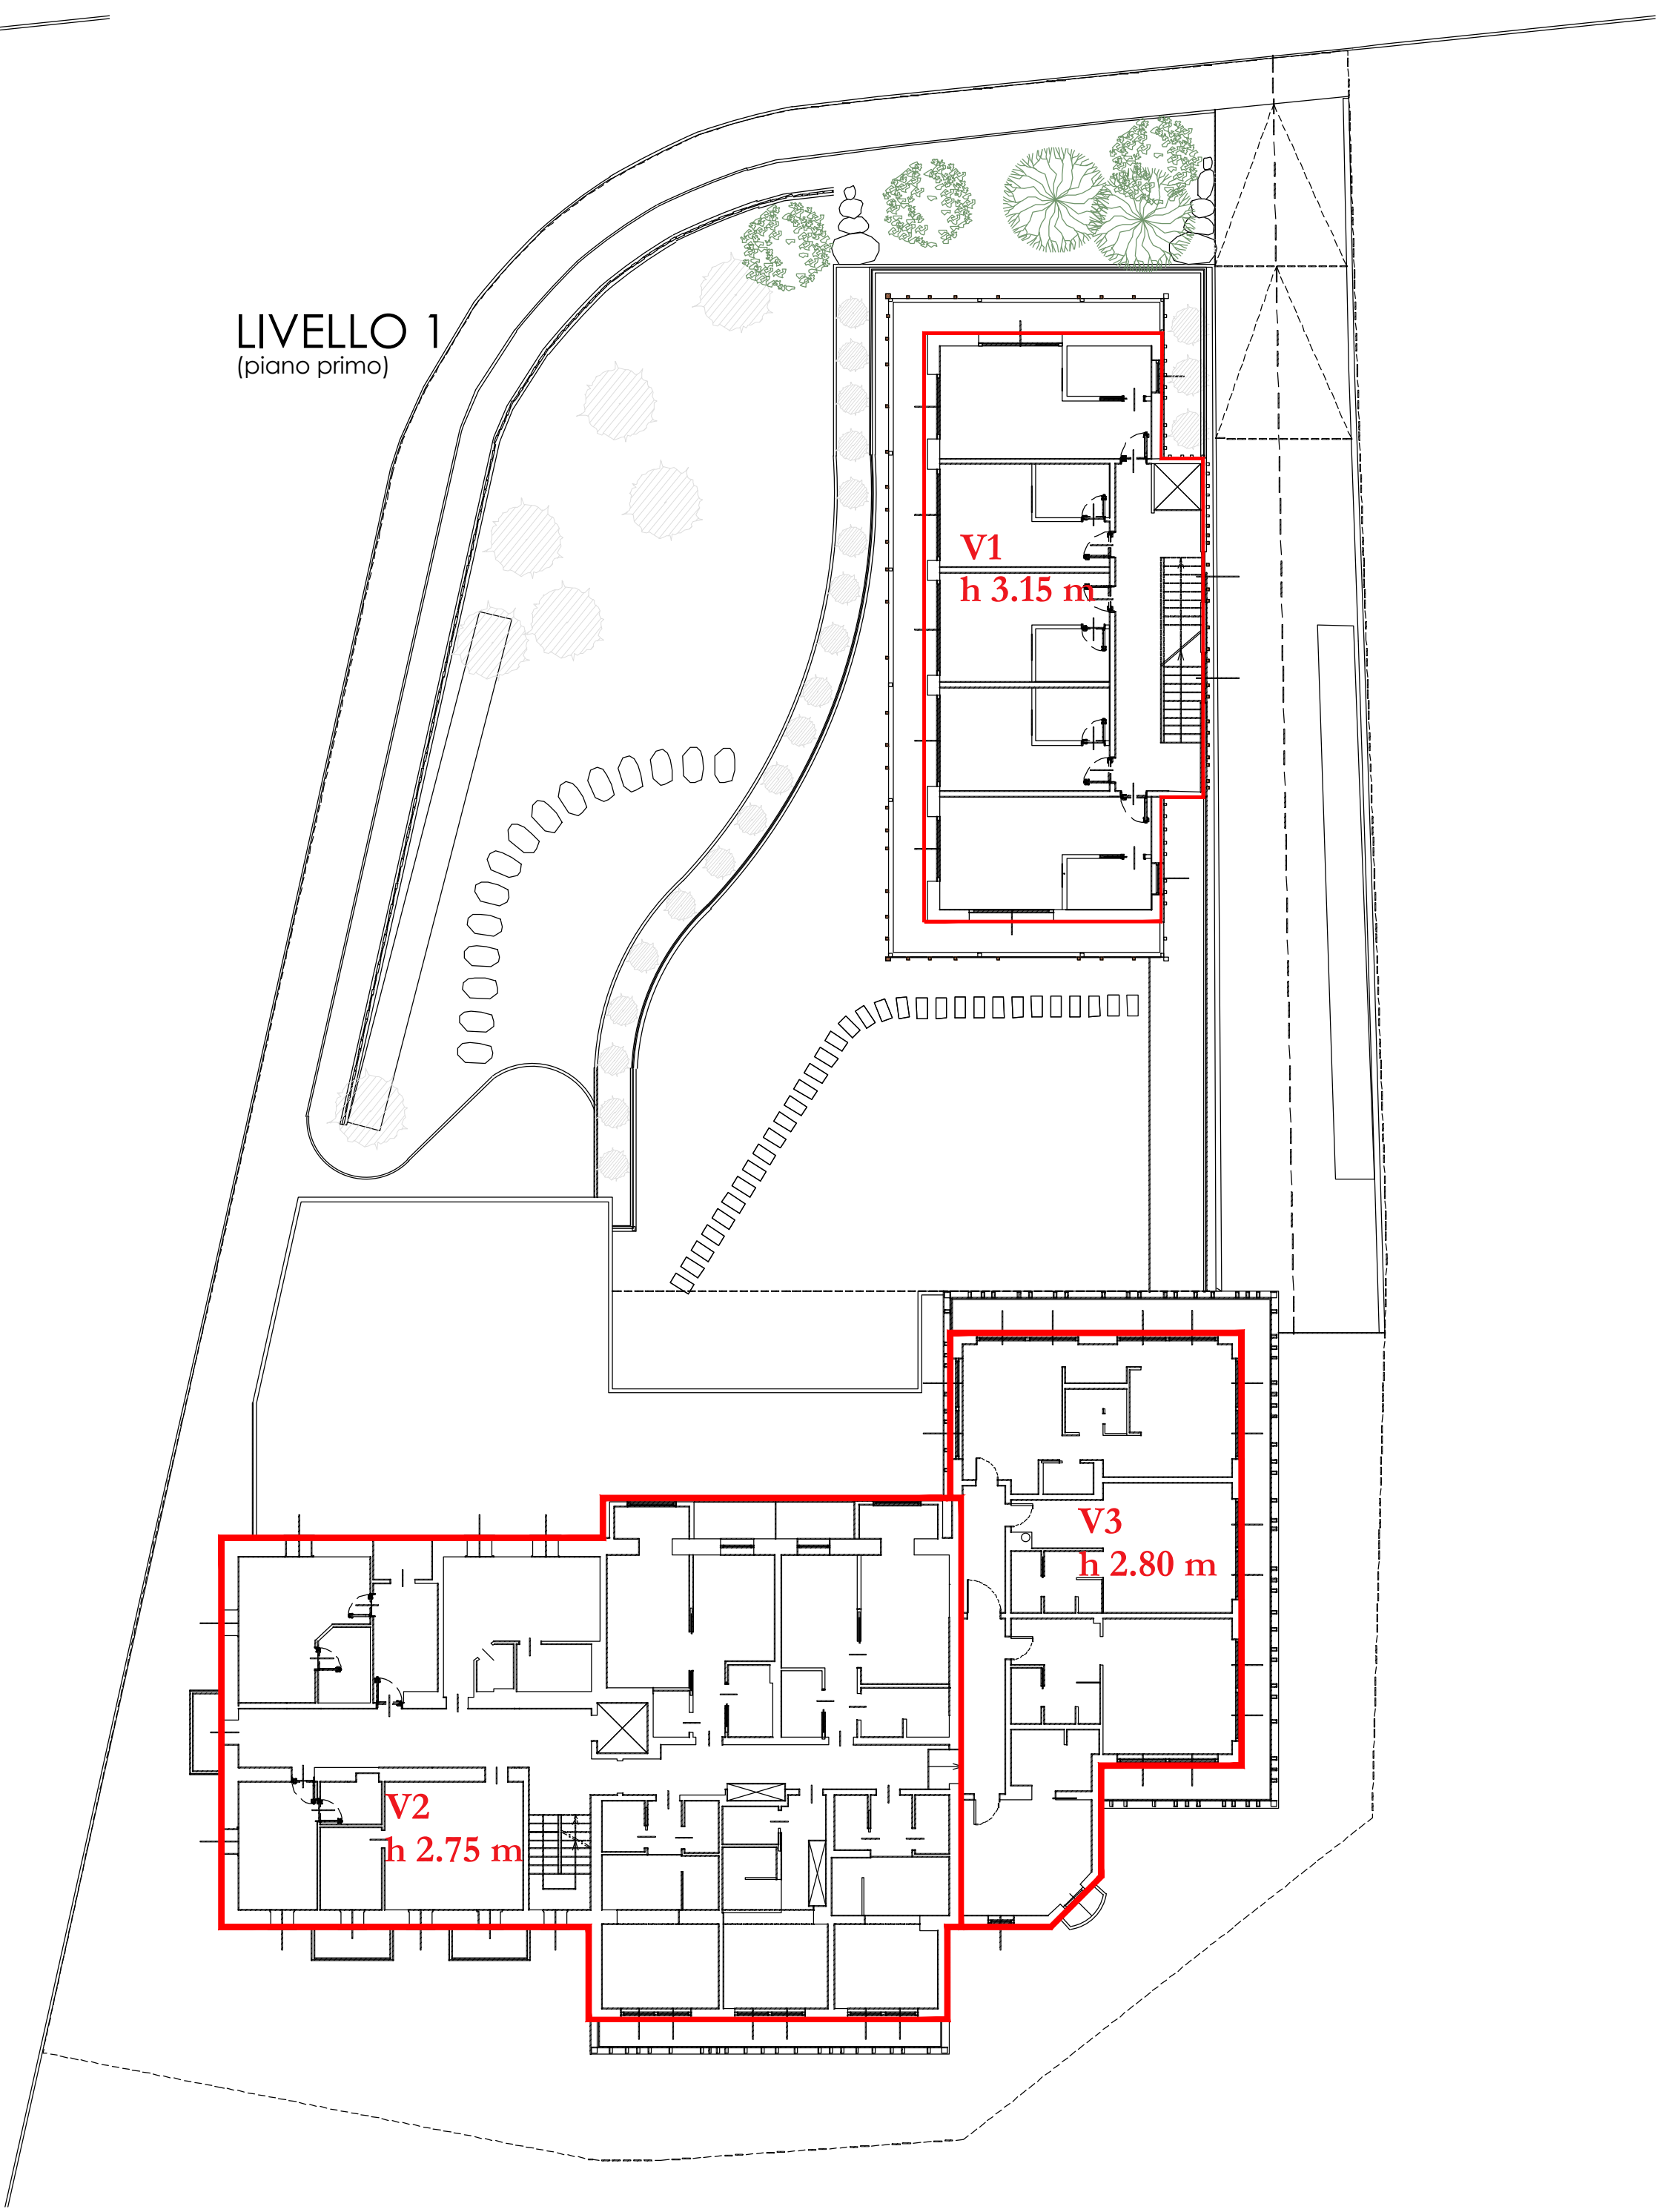
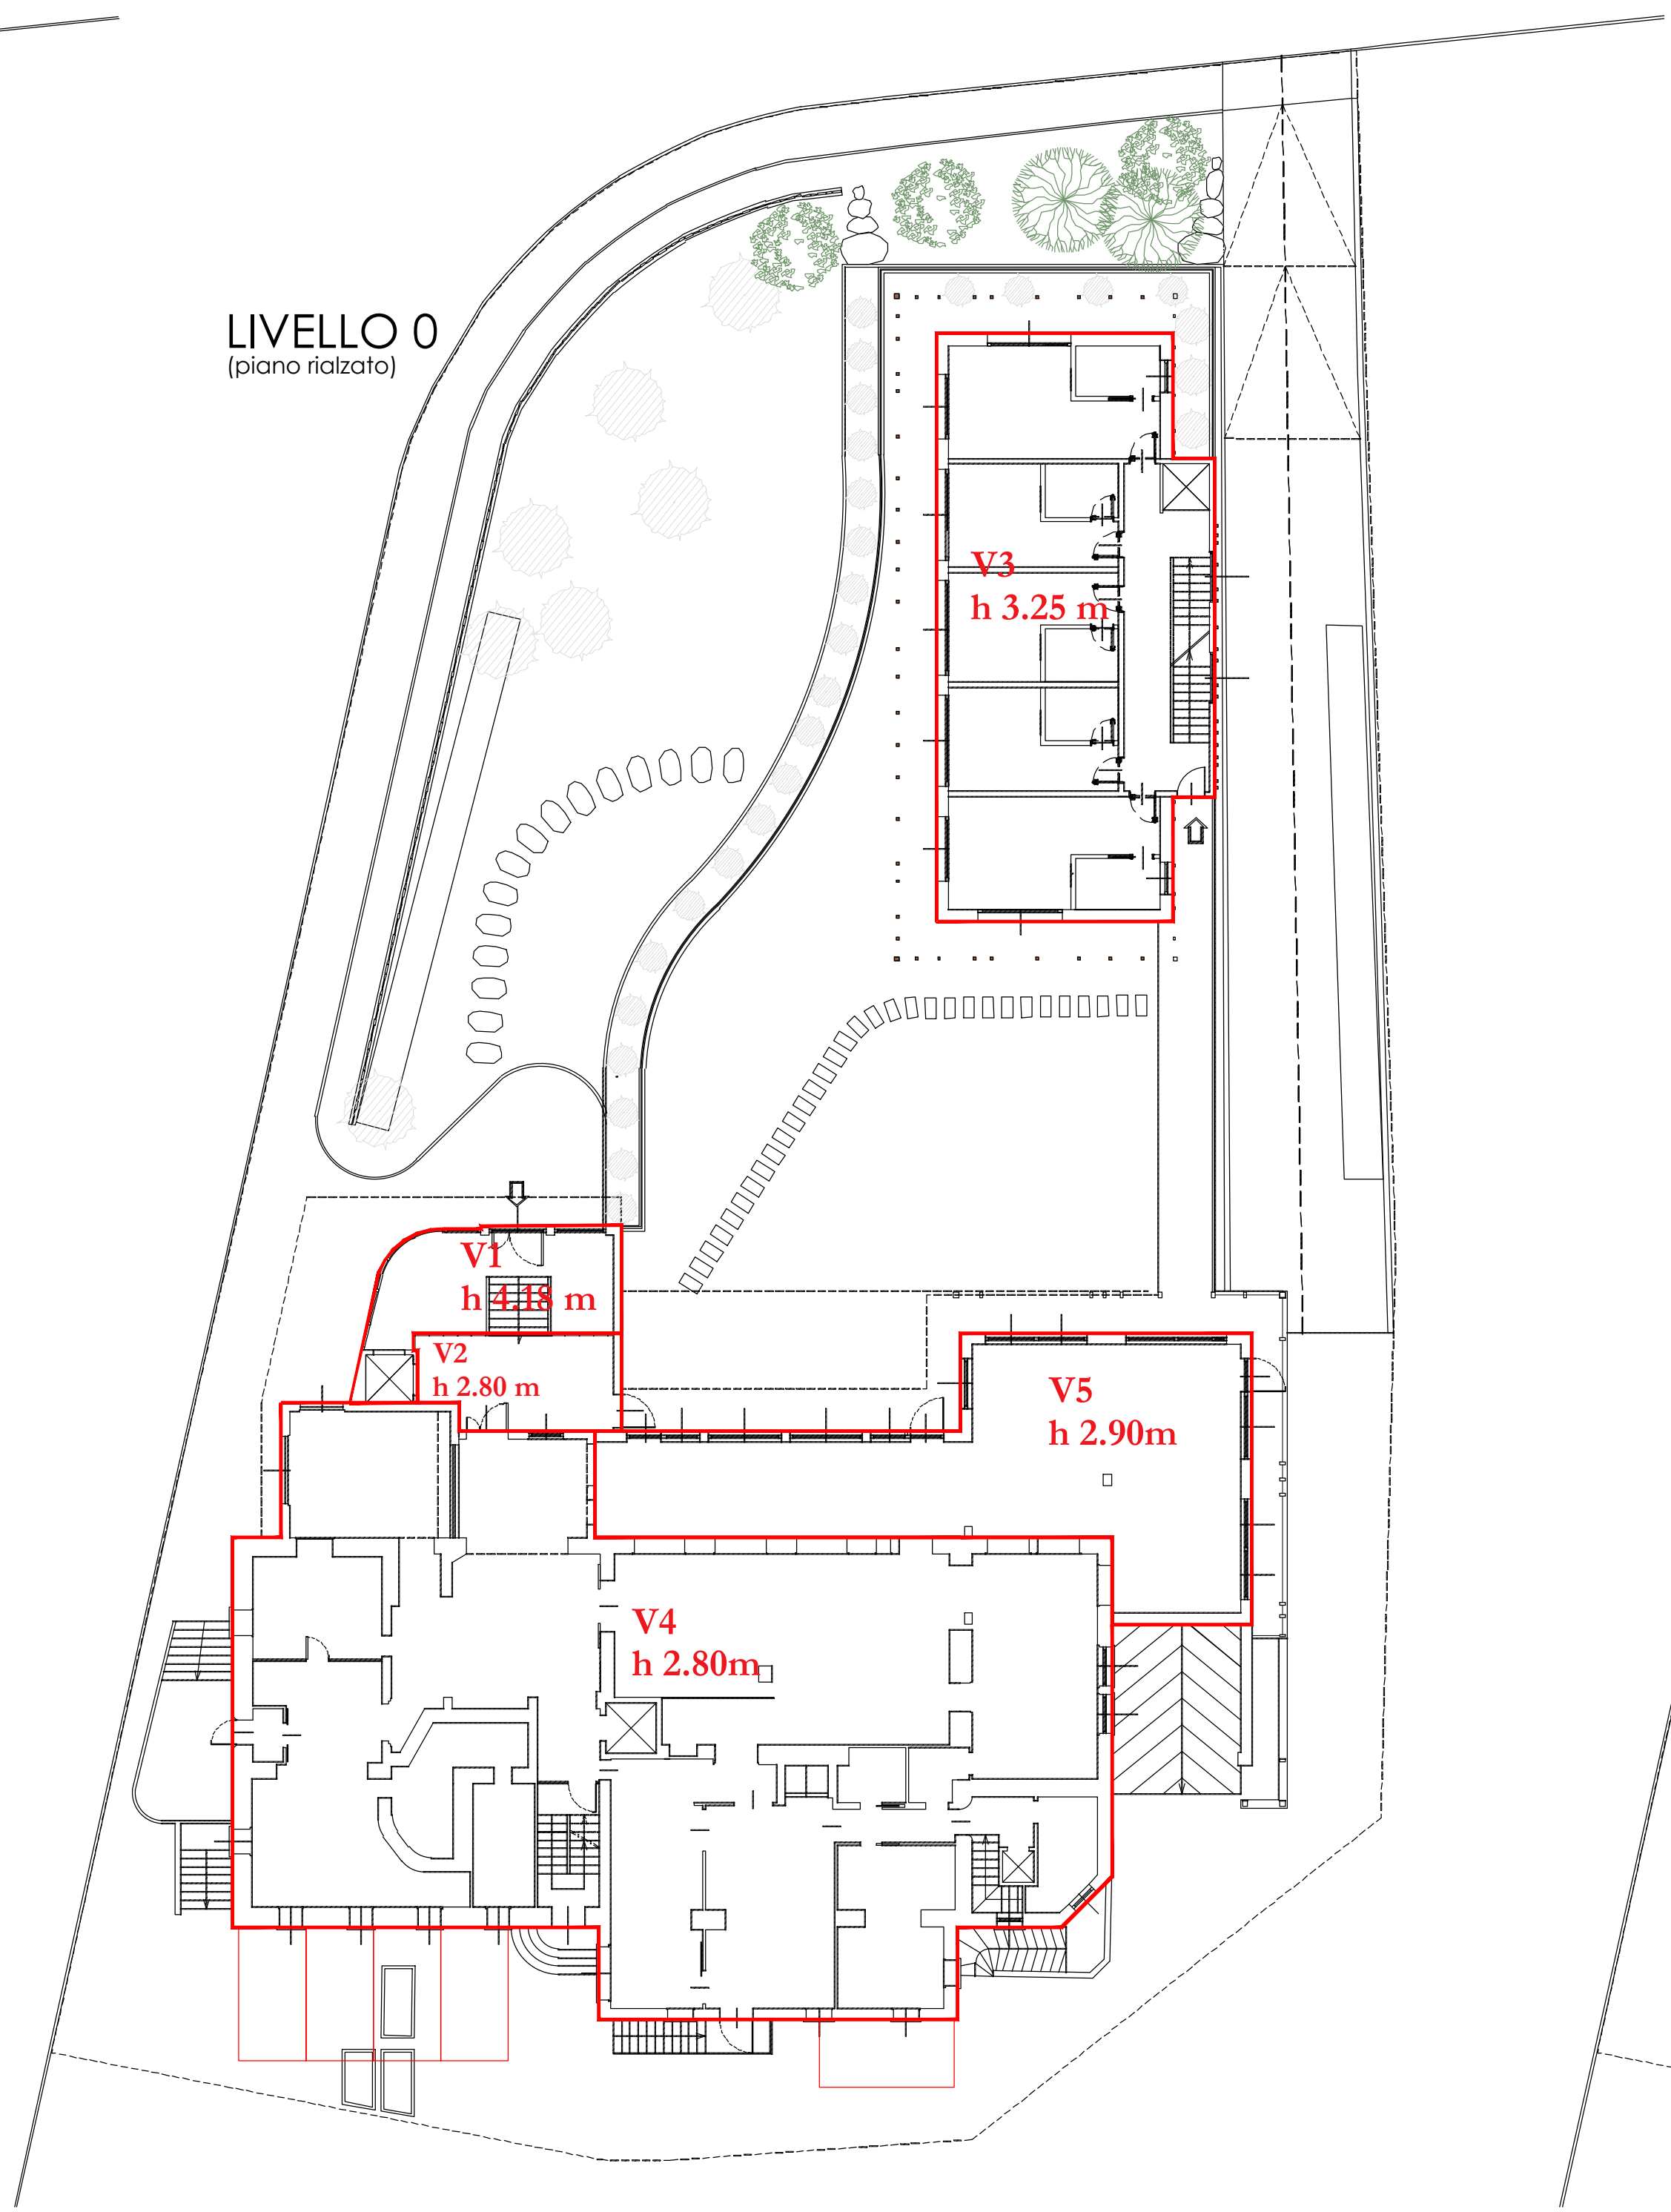
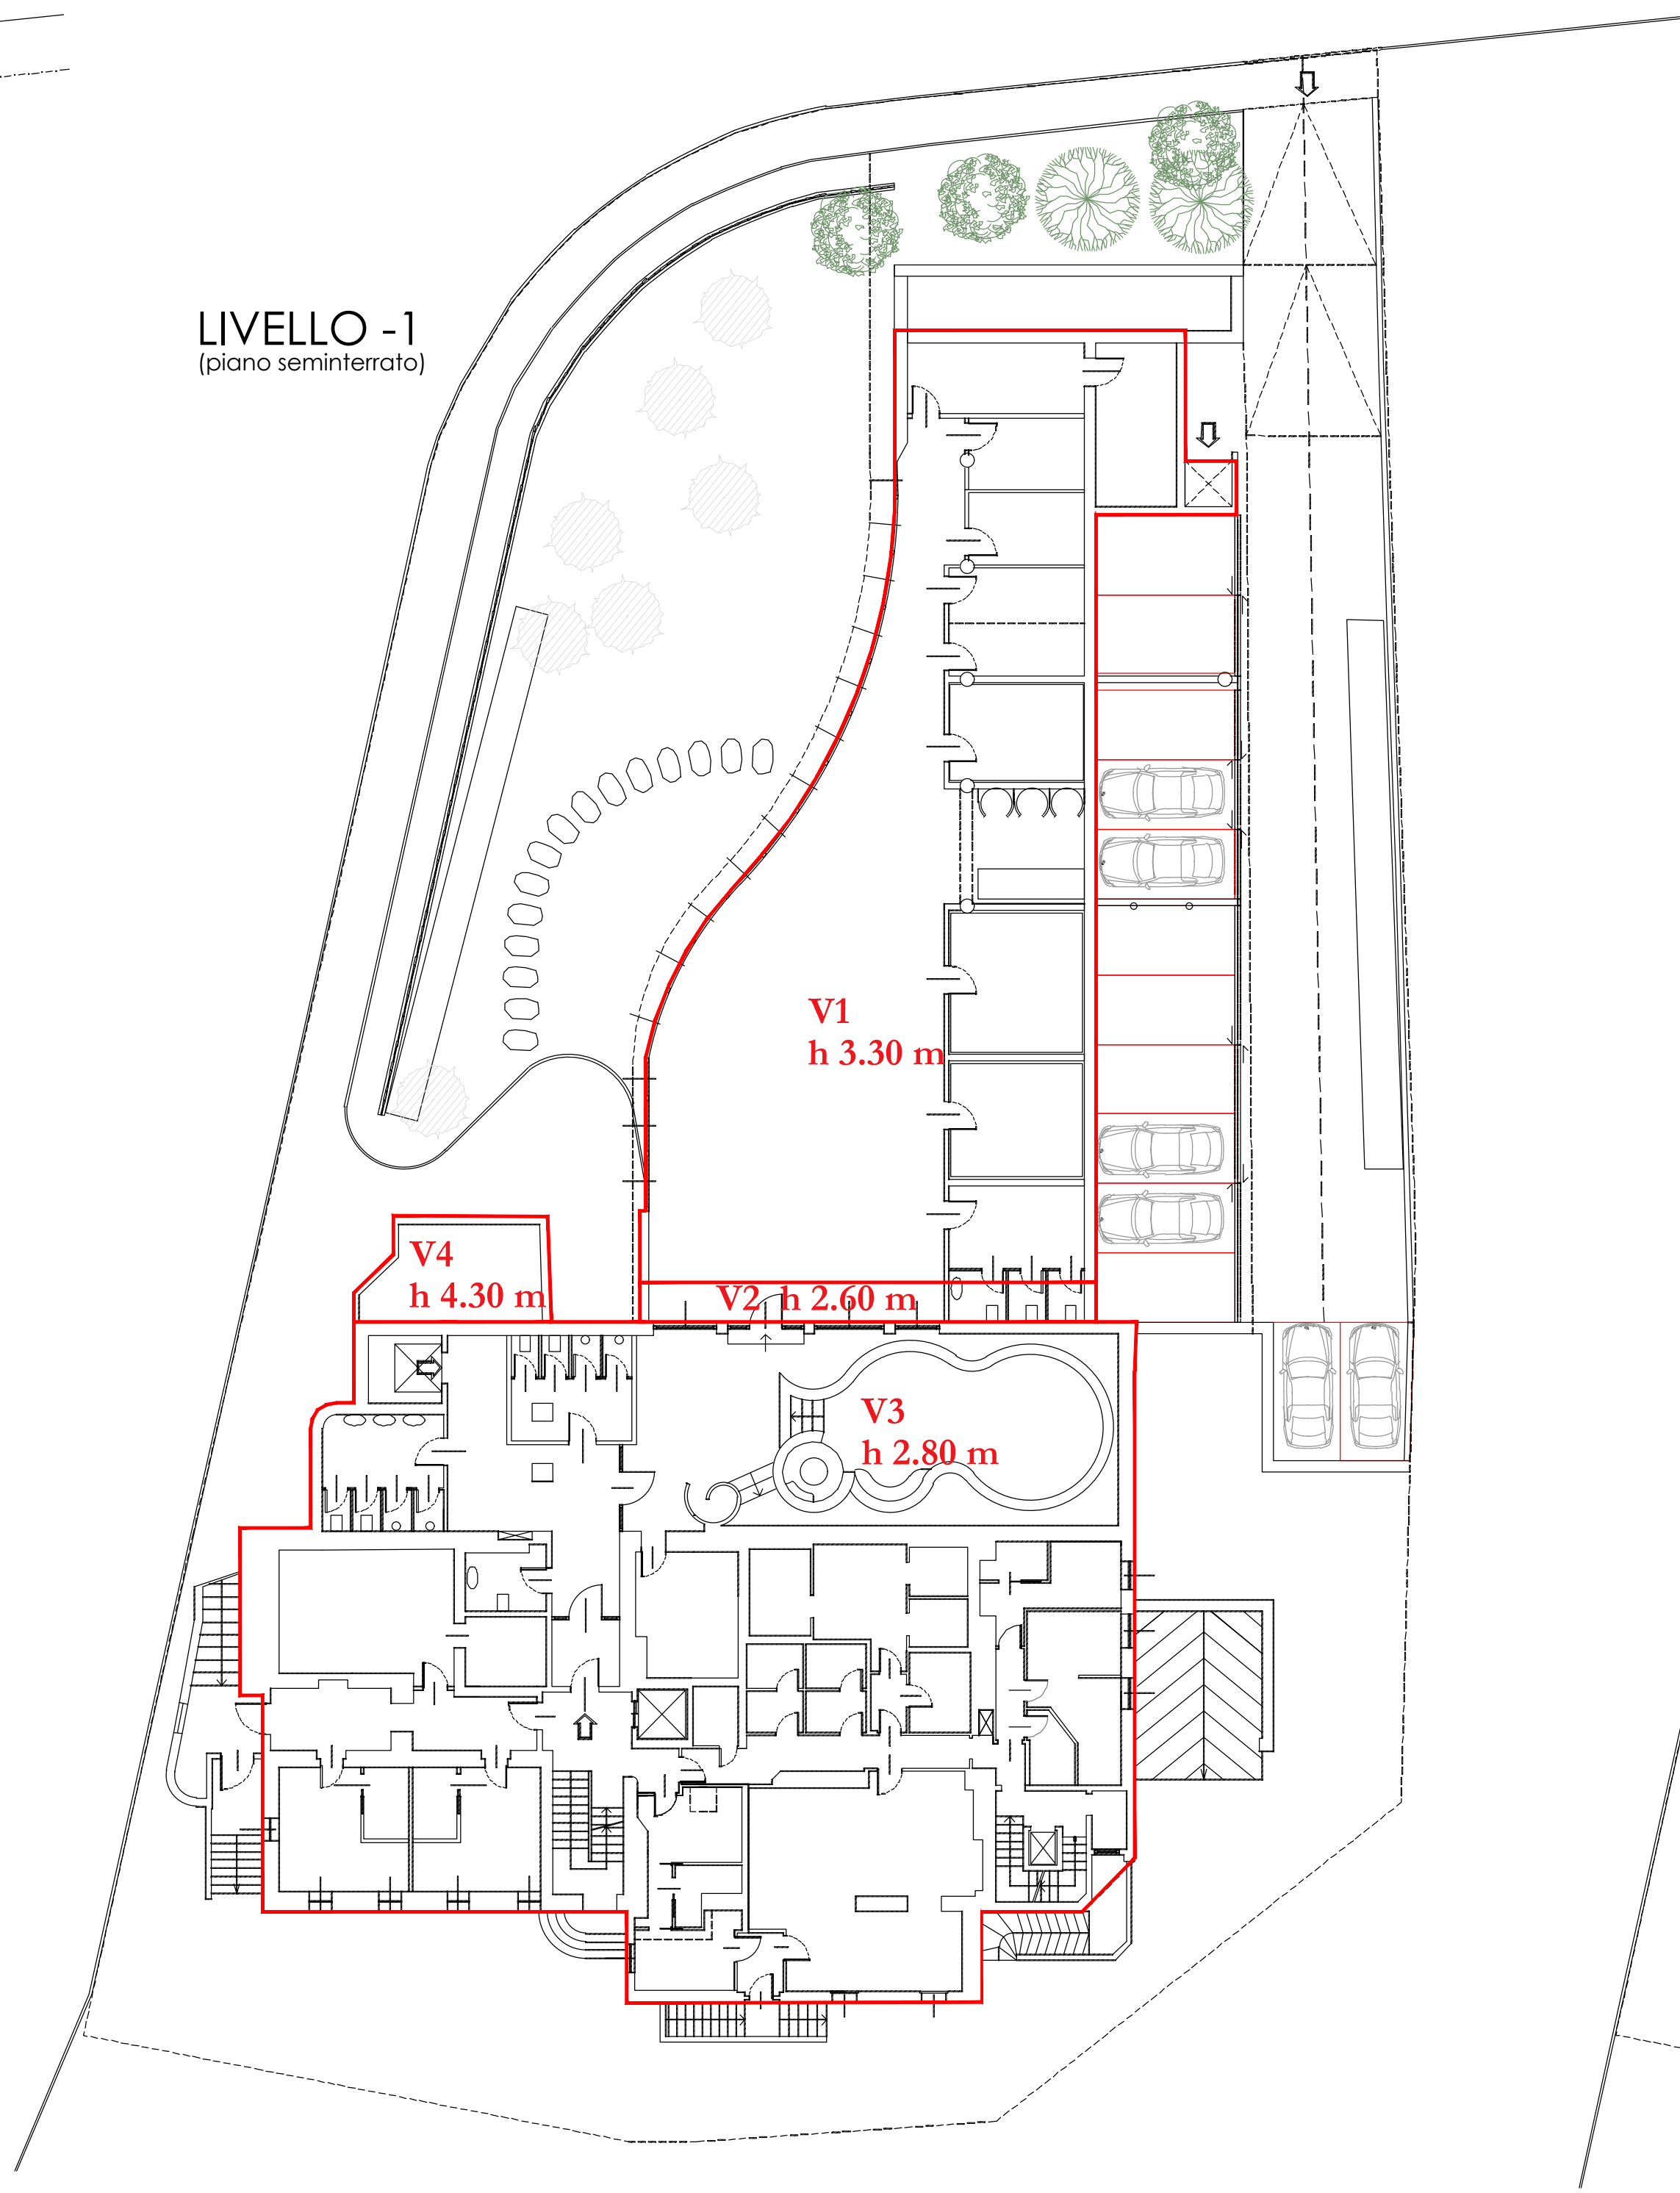


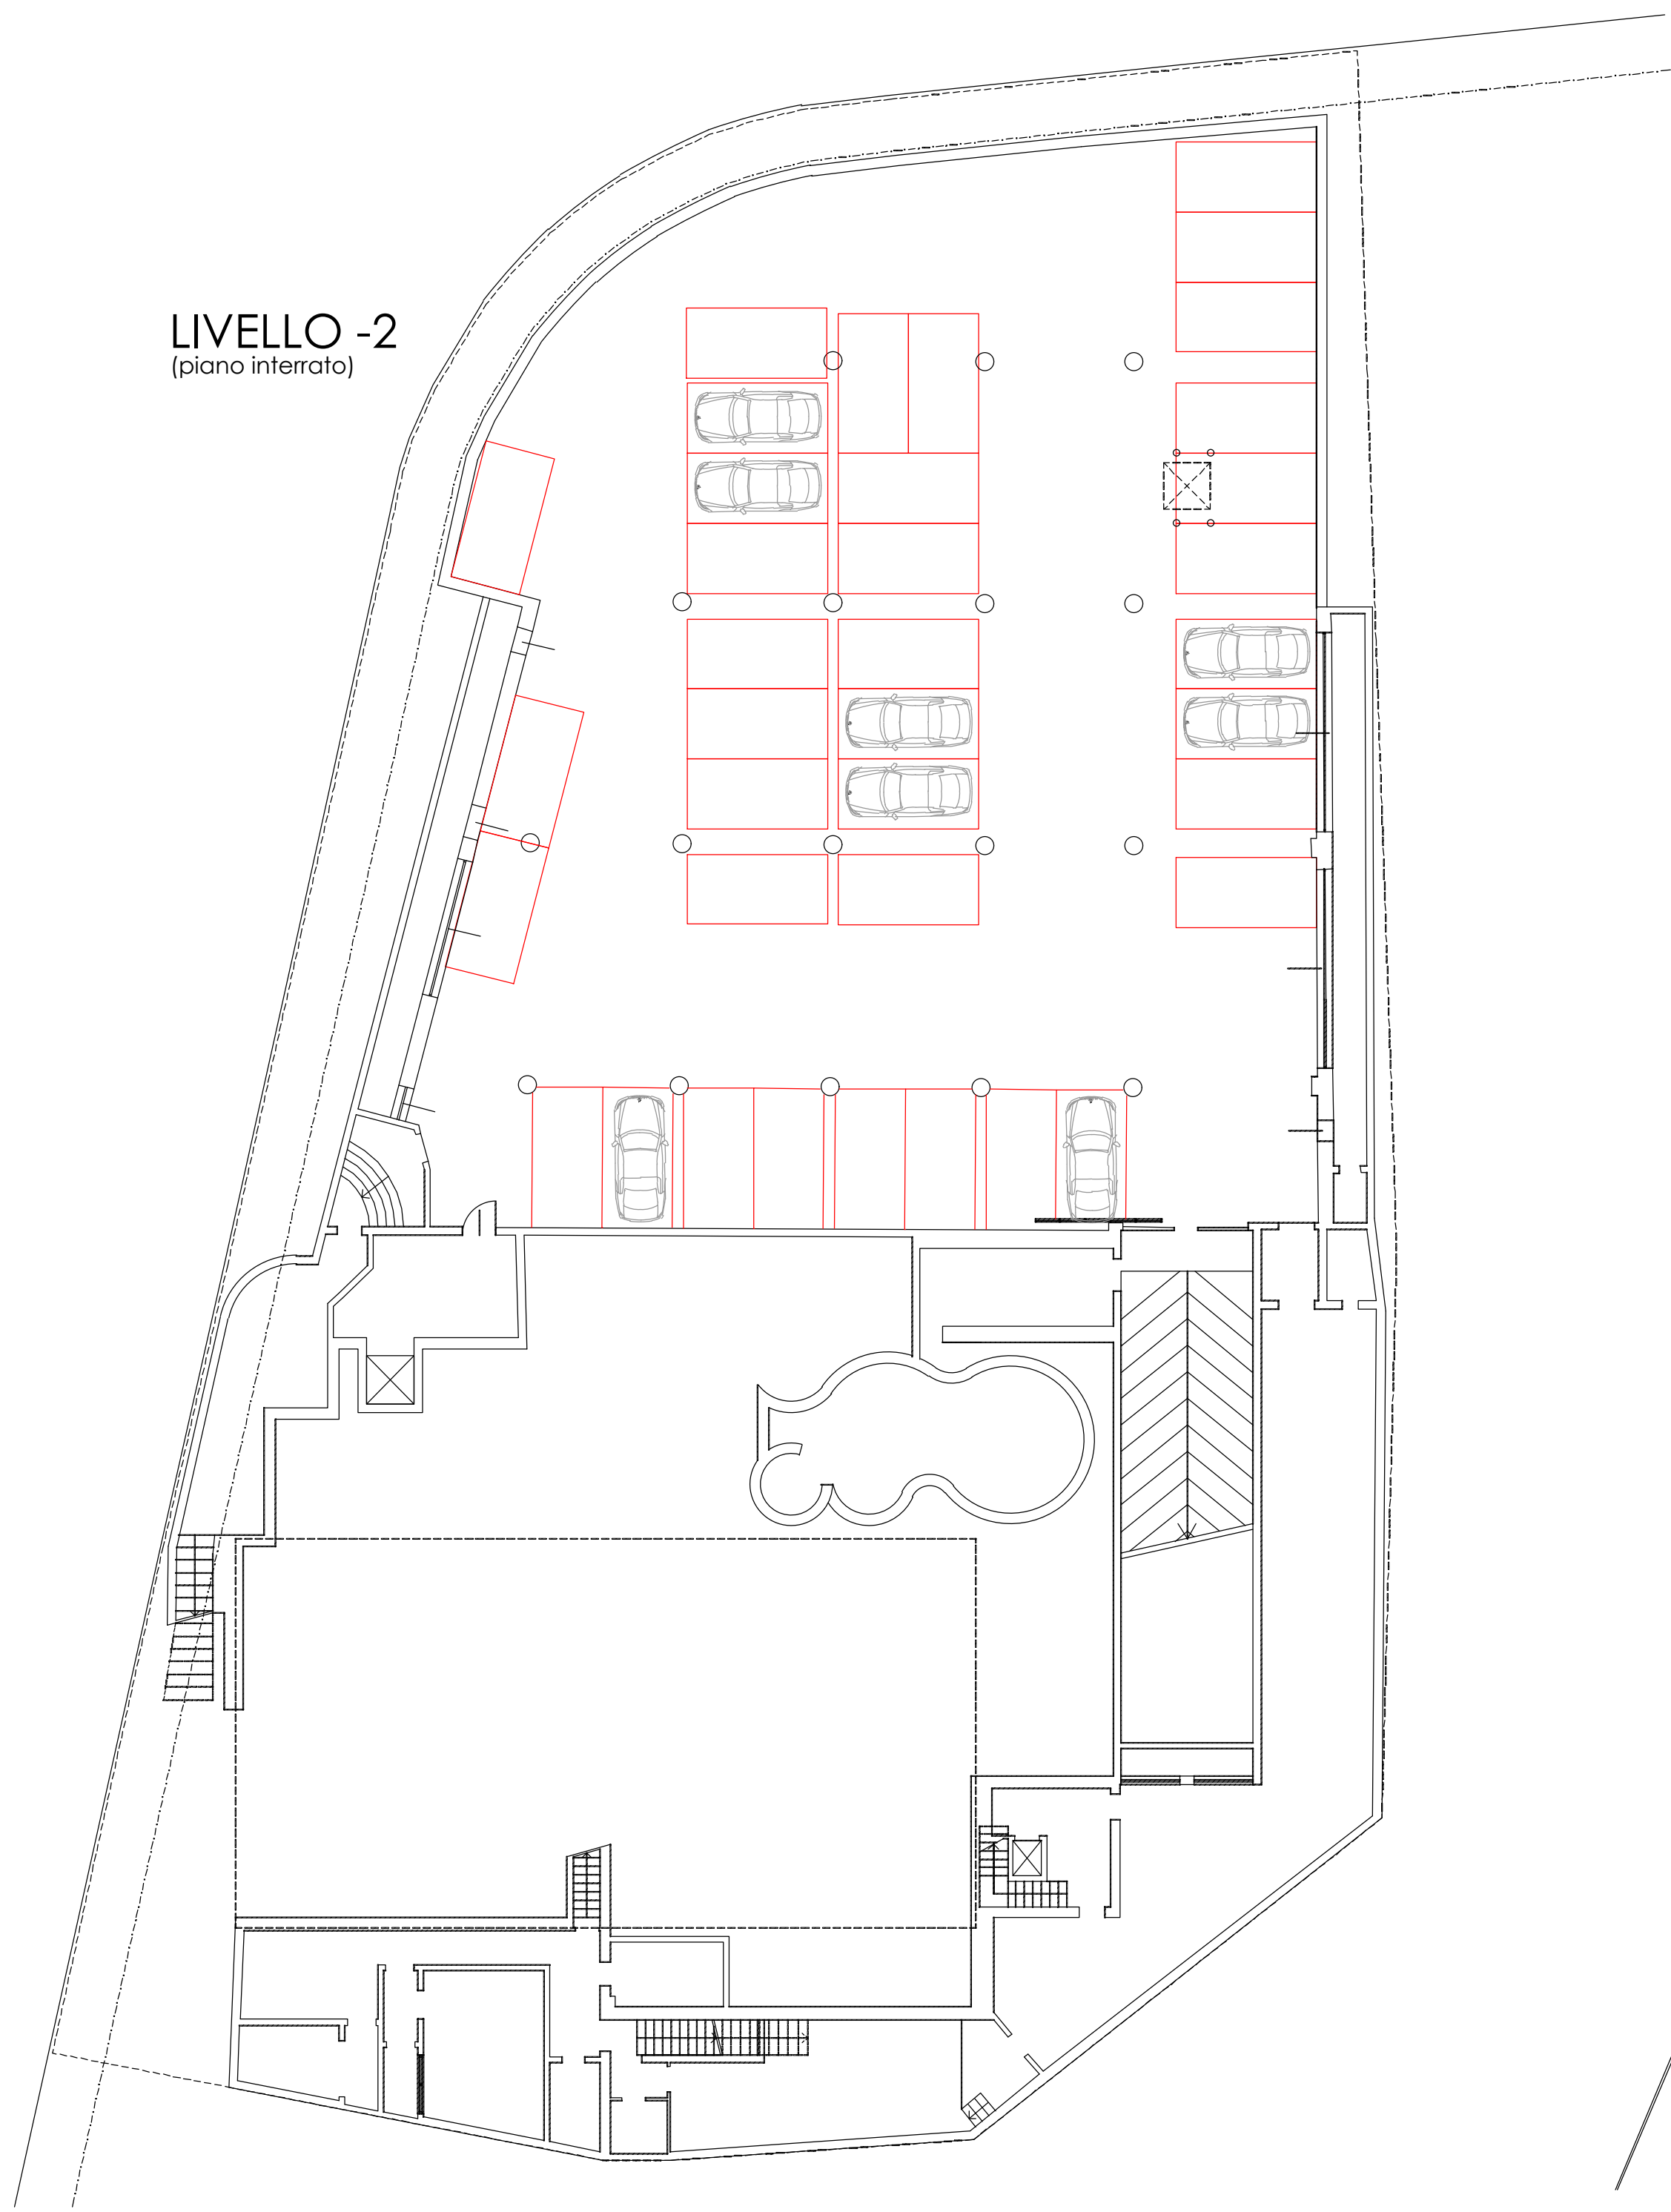

LIVELLO SEMINTERRATO

Ampliamento wellness area:

V1 419.44 x h 3.30 = 1'384.15 m³
V2 1.44 x 16.41 x 2.60 = 61.44 m³

Edificio esistente:

V3 693.88 x h 2.80 = 1'942.86 m³
V4 23.93 x h 4.30 = 102.90 m³

Totale = 3'491.35m³

LIVELLO RIALZATO

Ampliamento (zona ingresso):

V1 37.63 x h 4.18 = 157.29 m³
V2 23.97 x h 2.80 = 67.12 m³

Ampliamento (dependance):

V3 195.59 x h 3.25 = 635.67 m³

Edificio esistente:

V4 525.99 x h 2.80 = 1'472.77 m³
V5 140.98 x h 2.90 = 408.84 m³

Totale = 2'741.69 m³

LIVELLO PRIMO

Ampliamento (dependance):

V1 195.59 x h 3.15 = 616.11 m³

Edificio esistente:

V2 427.12 x h 2.75 = 1'174.58 m³
V3 183.99 x h 2.80 = 515.17 m³

Totale = 2'305.86 m³



STUDIO ASSOCIATO

D.M.P.

Via Dada Casati n. 44/1 - 23041 - Livigno (SO)
Tel./Fax (0342) 997561
e-mail: info@dmpp.it
C.F. 92017290146

Geometra MOTINI DAVIDE C.F. 01710703211 - 65010 - Collegio Geometri Prov. di Sondrio n. 043
Geometra PINI MASSIMO C.F. 01944547018 - 65008 - Collegio Geometri Prov. di Sondrio n. 038
Architetto BORMOLINI BRIAN C.F. 05948942471338 - Ordine Architetti Prov. di Sondrio n. 515

Comune: LIVIGNO Provincia: SONDRIO

Località/Via: DALA GESA

Identificazione catastale :
Foglio n. 30 Mapp. n. 37-897

Progetto : AMMODERNAMENTO MEDIANTE
AMPLIAMENTO DELLA STRUTTURA
TURISTICO-RICETTIVA ALL'INSEGNA
"ALBERGO SPÖL" CON
TRASFORMAZIONE DA 4 A 5 STELLE

Oggetto : VERIFICHE URBANISTICHE
CALCOLO VOLUME - PROGETTO

Committenti : SOC. "ALBERGO SPÖL" S.R.L.

Tavola:
7c

Scala:
1:200

Data:
NOVEMBRE 2024

File:
2024 / HOTEL SPÖL / AMPLIAMENTO WELLNESS E DEPENDANCE

Aggiornamenti :
Data: DICEMBRE 2024

Data: FEBBRAIO 2025

DSGN : M.M.

CNTL : DMP2

I tecnici

Questo disegno è di proprietà dello Studio Associato D.M.P. - Non può essere ristampato né divulgato senza la nostra autorizzazione.