

SEZIONE 1




SEZIONE 2



SEZIONE 3




SEZIONE 4

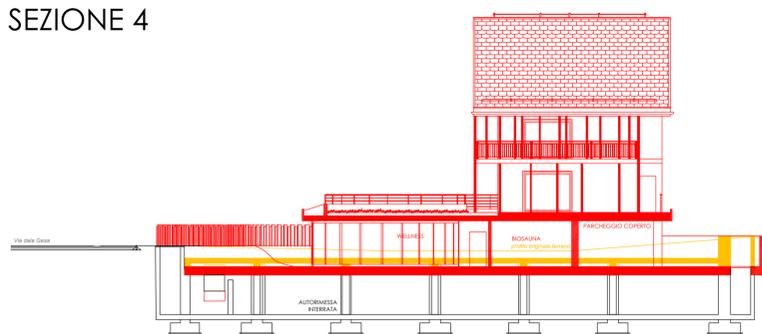


SEZIONE 5



PROSPETTO OVEST

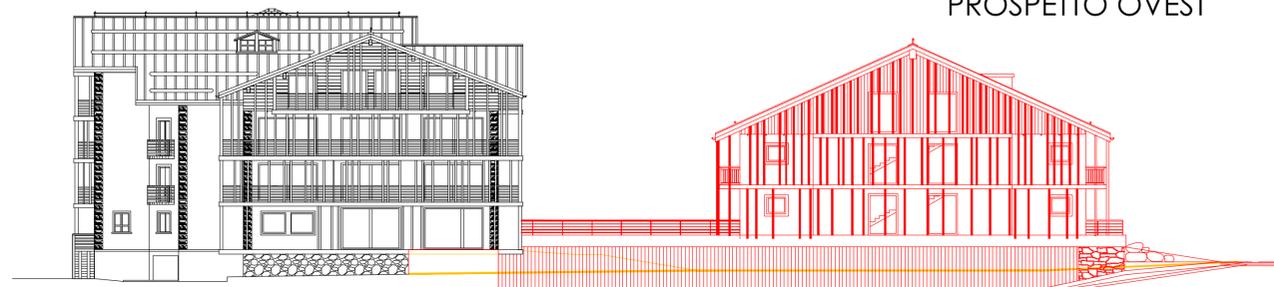

PROSPETTO EST

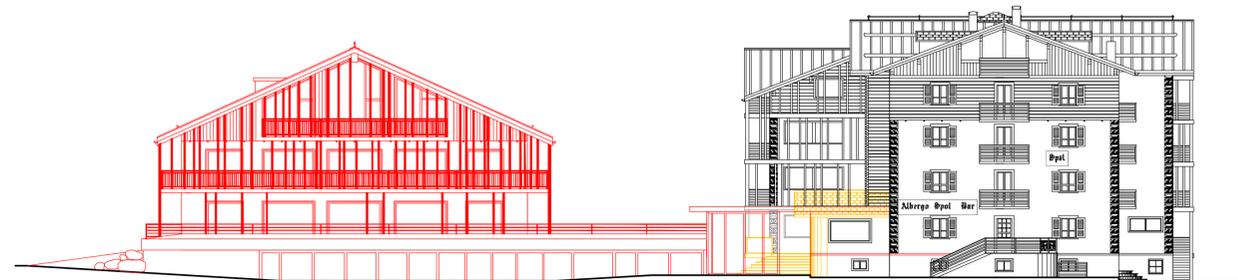

PROSPETTO SUD



LEGENDA

COSTRUZIONE

DEMOLIZIONE



Geometra MOTTINI DAVIDE c.f. MIT DVD 65721 E621U Collegio Geometri Prov. di Sondrio n.1043  
Geometra PINI MASSIMO c.f. PNI MSM 72A18 E200R Collegio Geometri Prov. di Sondrio n.1138  
Architetto BORMOLINI BRIAN c.f. BRM BRN 88A24 21338 Ordine Architetti Prov. di Sondrio n.515

Comune: LIVIGNO Provincia: SONDRIO

Località/Via : DALA GESA

Identificazione catastale :  
Foglio n. 30 Mapp. n. 37 e 897

Progetto : AMMODERNAMENTO MEDIANTE  
AMPLIAMENTO DELLA STRUTTURA  
TURISTICO-RICETTIVA ALL'INSEGNA  
"ALBERGO SPÖL" CON  
TRASFORMAZIONE DA 4 A 5 STELLE

Oggetto : SEZIONI e PROSPETTI  
COMPARATIVI

Committente :  
SOC. "ALBERGO SPOL" S.N.C.

Tavola :  
Scala :  
1:200

9  
Data :  
NOVEMBRE 2024

Aggiornamenti :  
File :  
2024 / HOTEL SPOL / AMPLIAMENTO WELLNESS E DEPENDANCE

Data :  
DICEMBRE 2024

Data :  
FEBBRAIO 2025

DSGN: CNTL: DMP

Il tecnico