



PROSPETTO OVEST

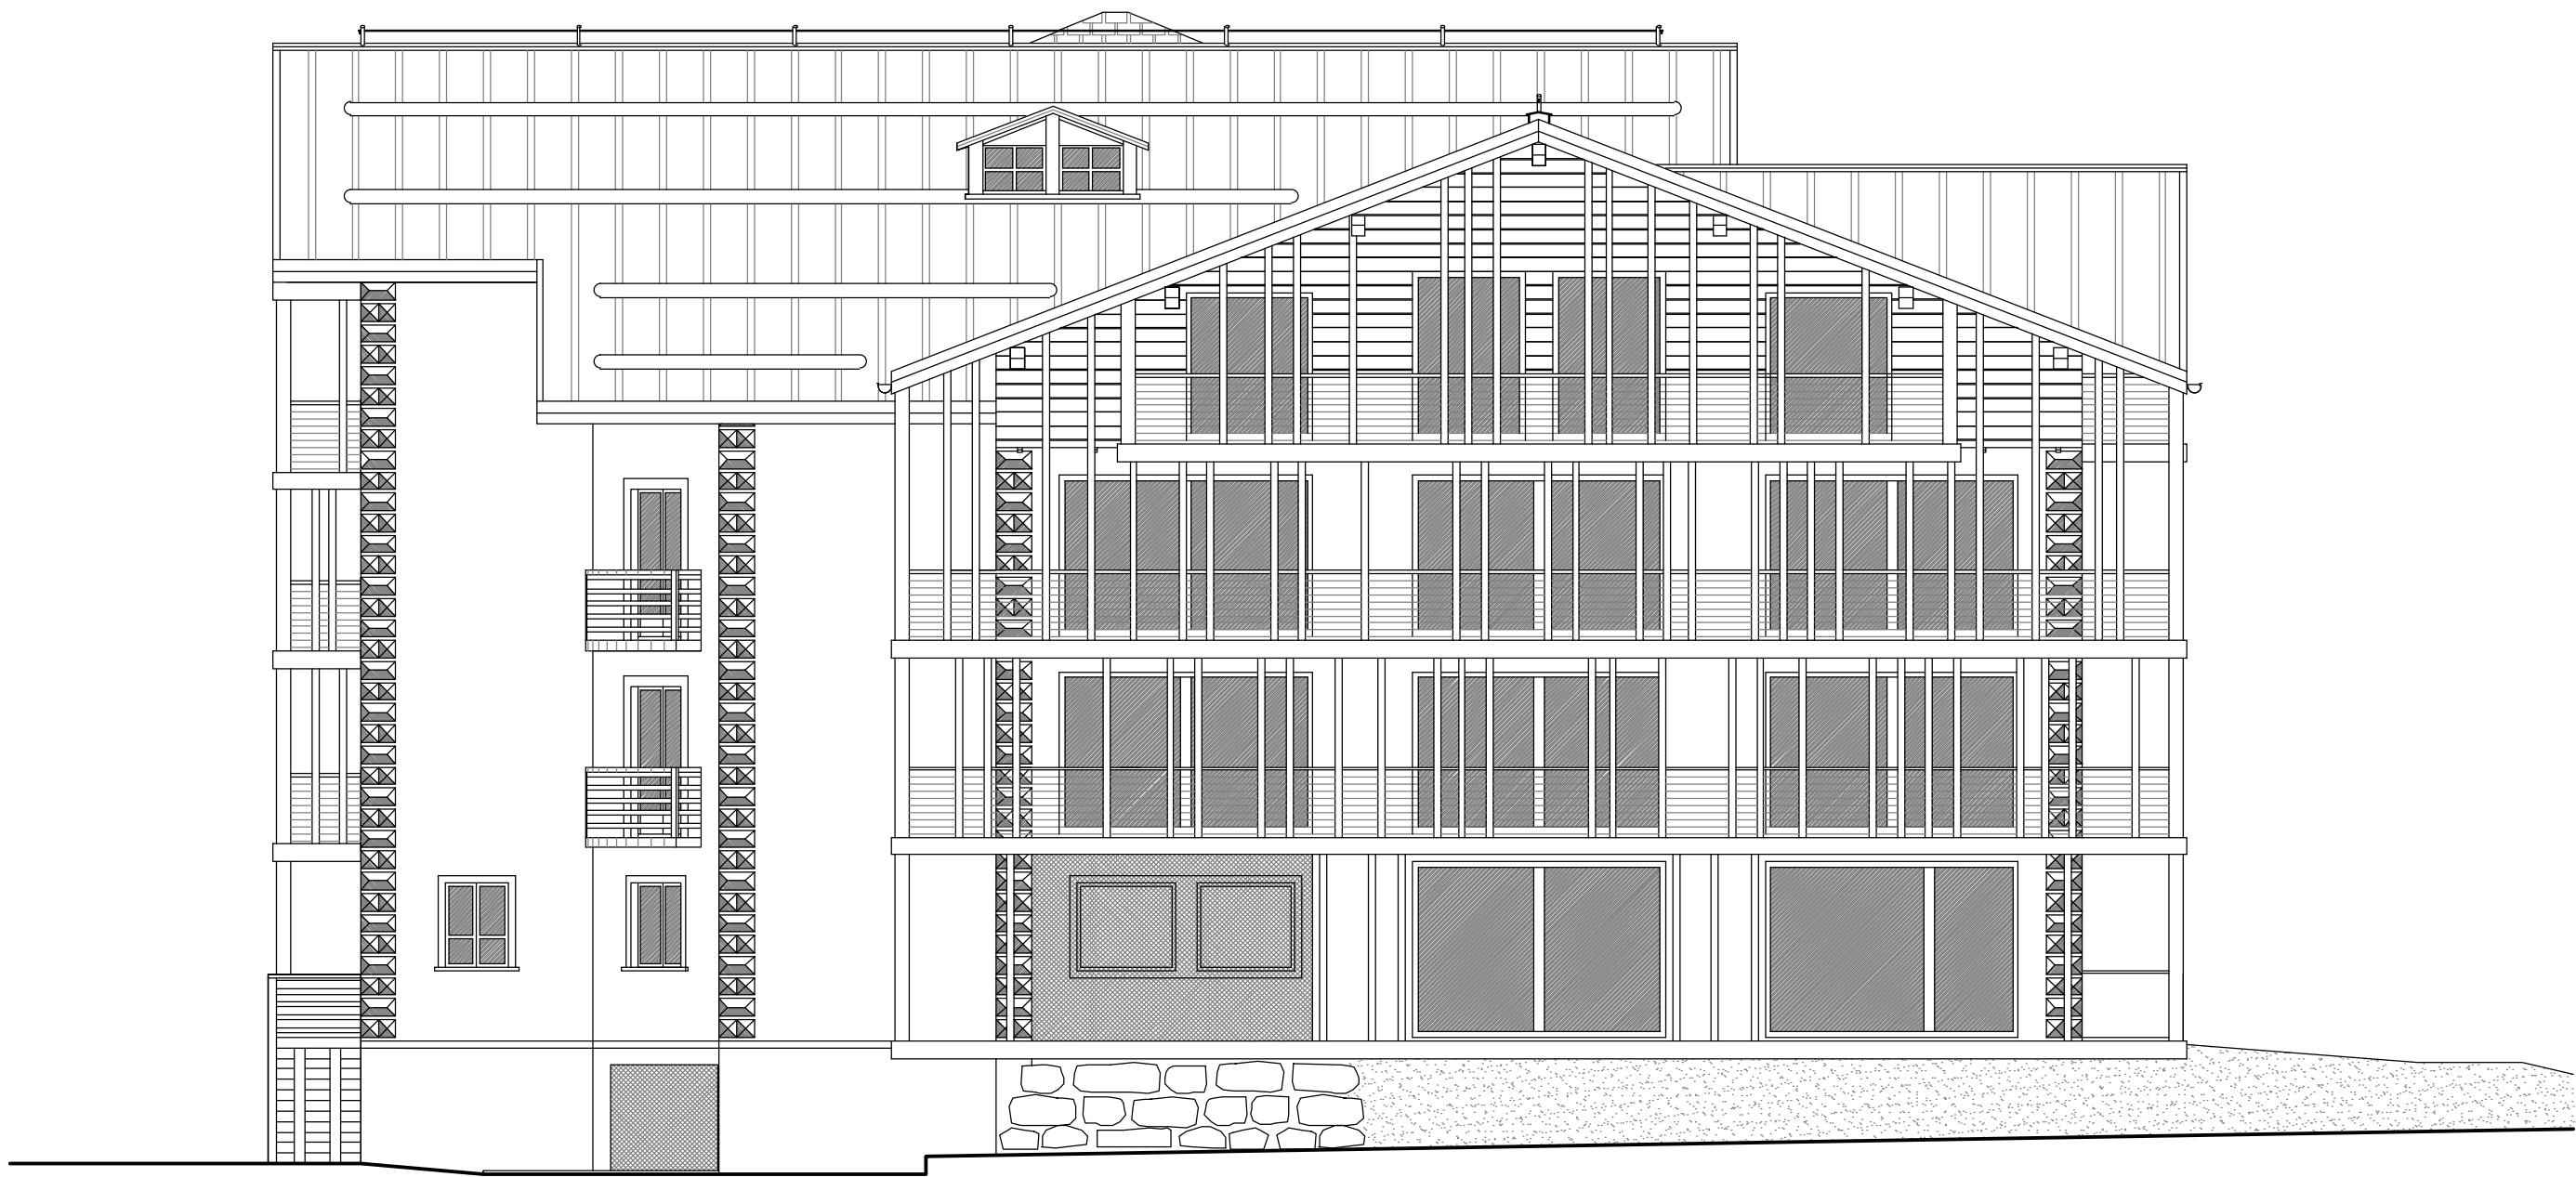


PROSPETTO SUD



PROSPETTO NORD

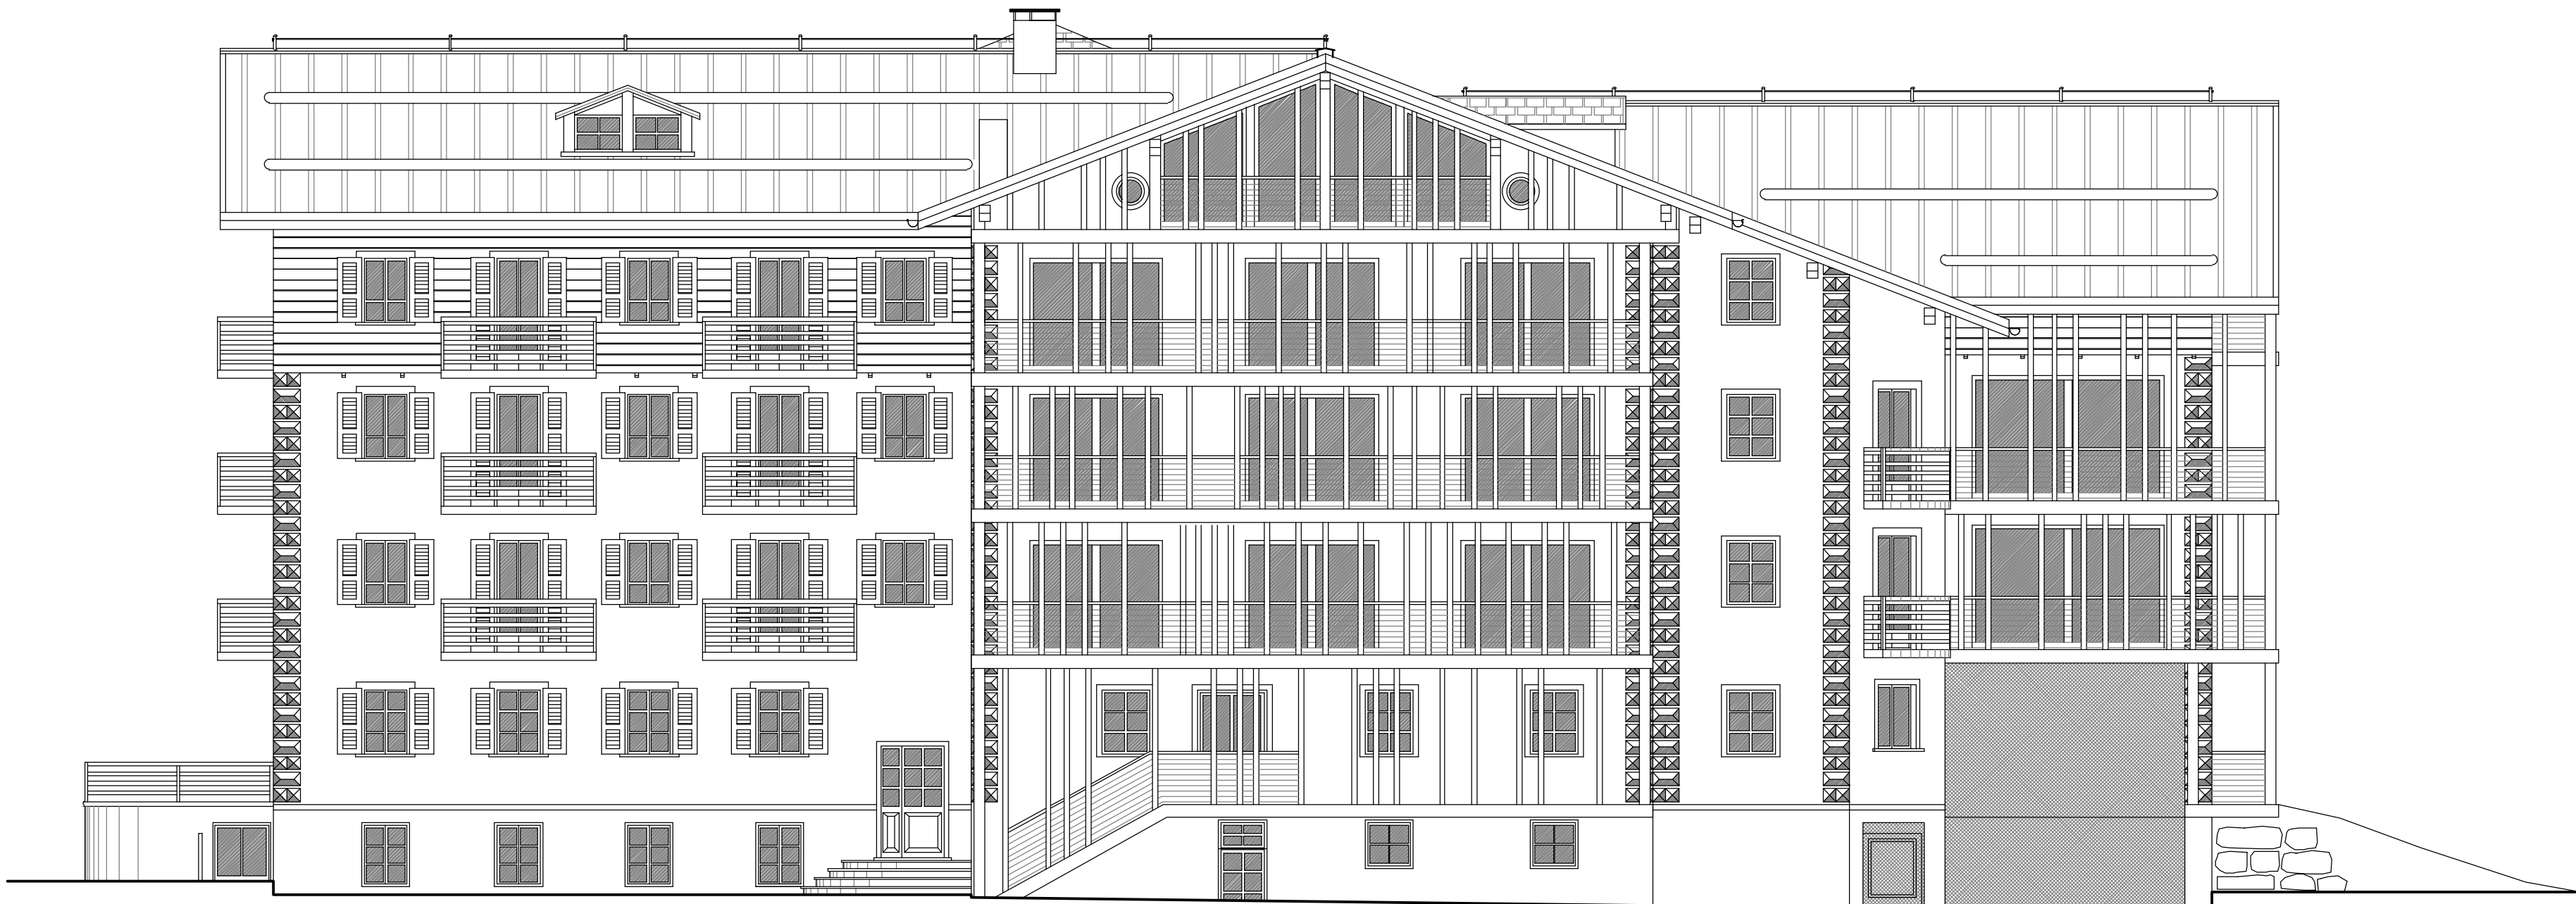

PROSPETTO EST

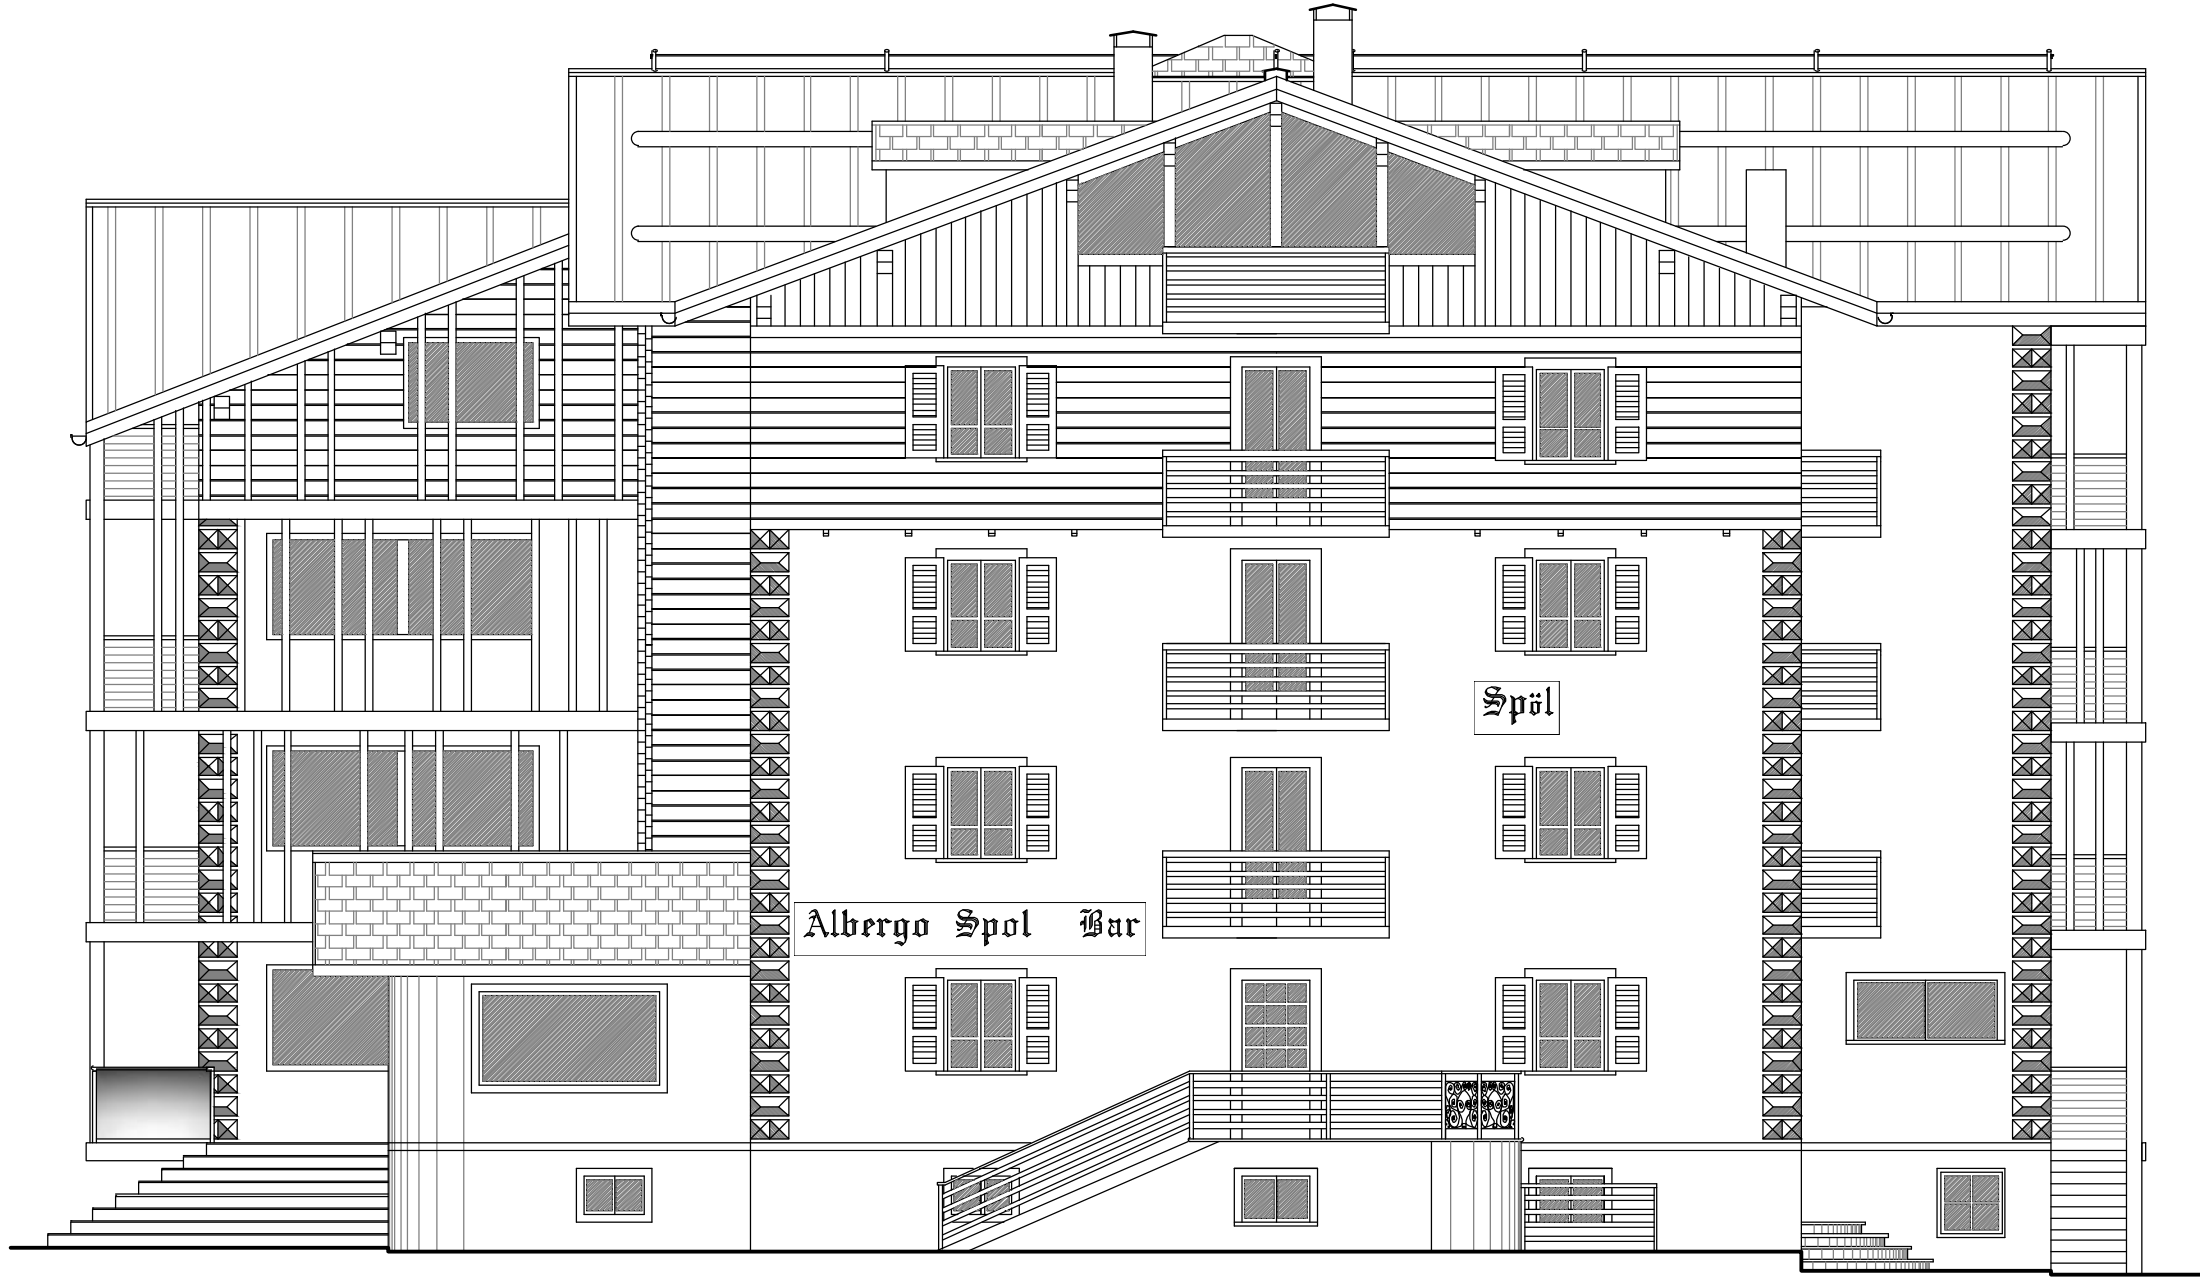

STUDIO ASSOCIATO
D.M.P.

Via Dala Gesa n.661 -23041- Livigno (SO)
tel./fax (0342) 997561
e-mail : info@studioamp.eu
c.f. 72017290146

Geometra MOTINI DAVIDE c.f. MIT DVD 45721 E4211 Collegio Geometri Prov. di Sondrio n.1043
Geometra PINI MASSIMO c.f. PINI MSM 72418 E200R Collegio Geometri Prov. di Sondrio n.1158
Architetto BORMOLINI BRIAN c.f. BRM BRN 88424 E1338 Ordine Architetti Prov. di Sondrio n.515

Comune: LIVIGNO Provincia: SONDRIO

Località/Via : DALA GESA

Identificazione catastale :
Foglio n. 30 Mapp. n. 37-897

Progetto : AMMODERNAMENTO MEDIANTE
AMPLIAMENTO DELLA STRUTTURA
TURISTICO-RICETTIVA ALL'INSEGNA
"ALBERGO SPÖL" CON
TRASFORMAZIONE DA 4 A 5 STELLE

Oggetto : PROSPETTI APPROVATI

Committenti : SOC. "ALBERGO SPÖL" S.R.L.

Tavola:	Scala :
D	1:100
	Data :
	NOVEMBRE 2024
	File :
	2024 / HOTEL SPÖL / AMPLIAMENTO WELLNESS E DEPENDANCE

Aggiornamenti :	Data :
	Data :

DSGN : M.M.	CNTL : DMP2
-------------	-------------

I tecnici