




SEZIONE A-A

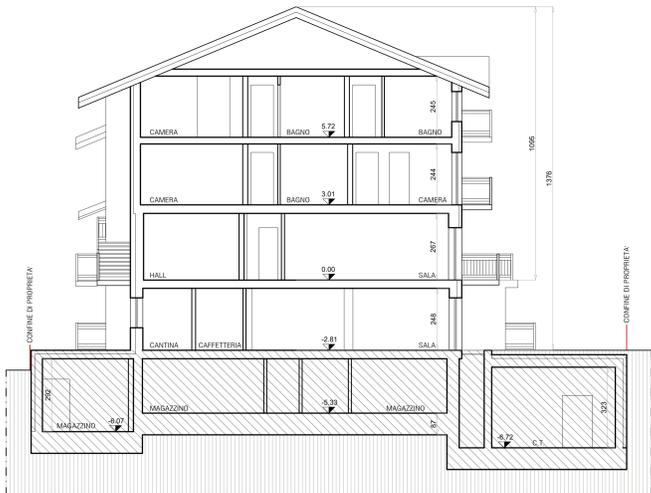

SEZIONE C-C

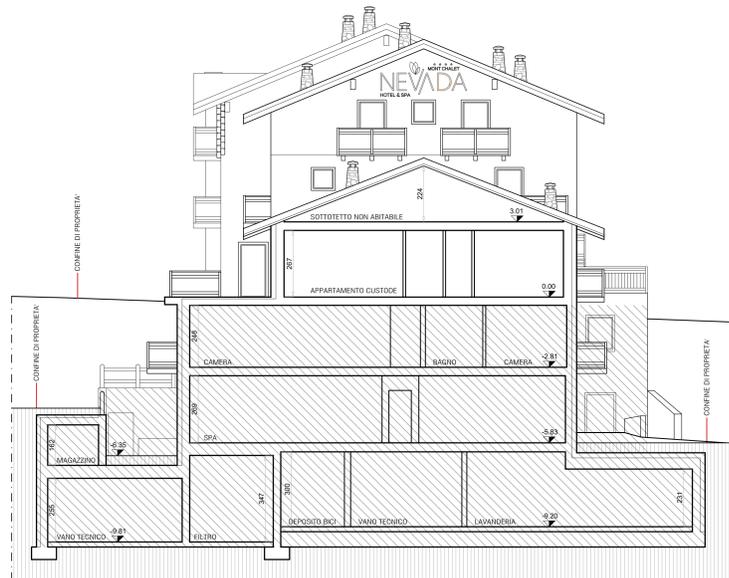

SEZIONE B-B

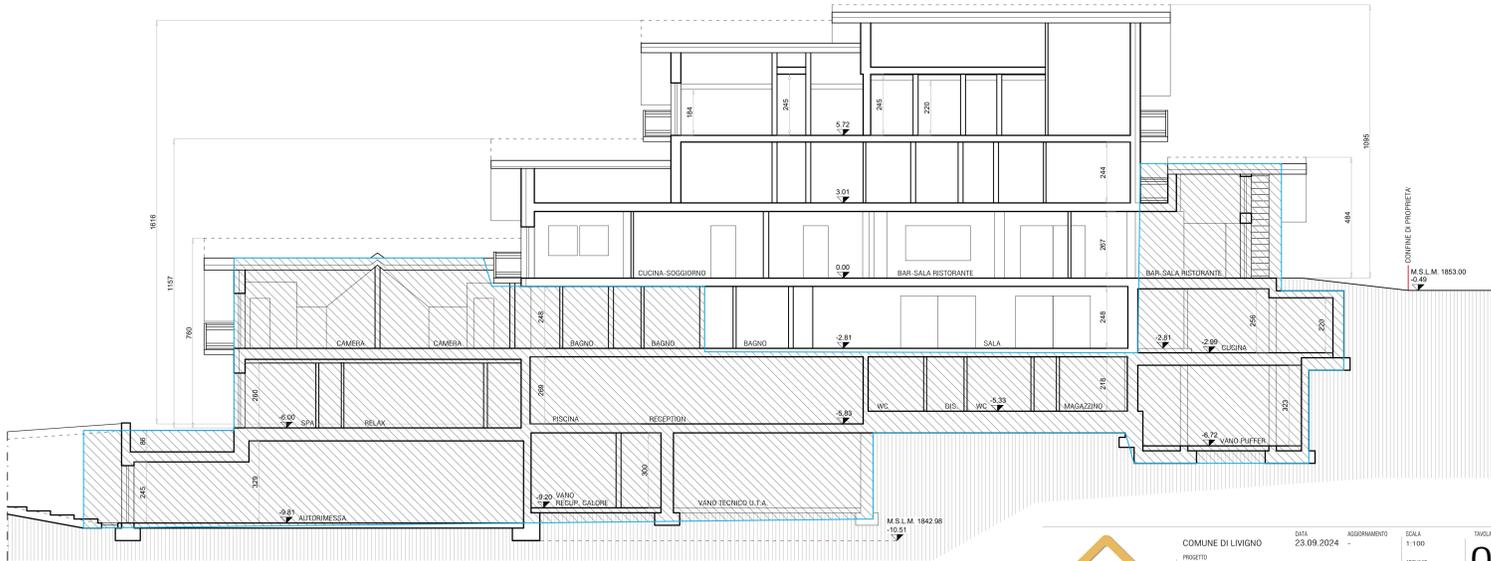

LEGENDA

 PORZIONE DI EDIFICIO NON SOGGETTA AD INTERVENTO



Studio Tecnico Geom. Michele Longa
via Meraviglia 2/75/D - 11030 Livigno (SO)
e-mail: longa@geometralonga.it
cell: 347.62707003 fax: 0342.976294
e-mail: sviluppo@geometralonga.it
www.geometralonga.it

COMUNE DI LIVIGNO
PROGETTO
RICHIESTA PERMESSO DI COSTRUIRE IN BOTtega PER
INTERVENTO DI AMPLIAMENTO, RISTRUTTURAZIONE URBANISTICA,
ARCHITETTONICA ED INTERNA CON RIDISTRIBUZIONE DELLA
S.I.P. DELL'EDIFICIO AD USO TURISTICO RICETTIVO
"HOTEL NEVADA" SITO IN VIA SAROCHI

ELABORATO
SEZIONI STATO DI FATTO
COMITATO
HOTEL NEVADA S.R.L.

SITO: 23.09.2024
AGGIORNAMENTO
SCALA: 1:100
FOGLIO: 004-1.7
FOTOGRAFIA
P.E. 2024

03

