




SEZIONE A-A

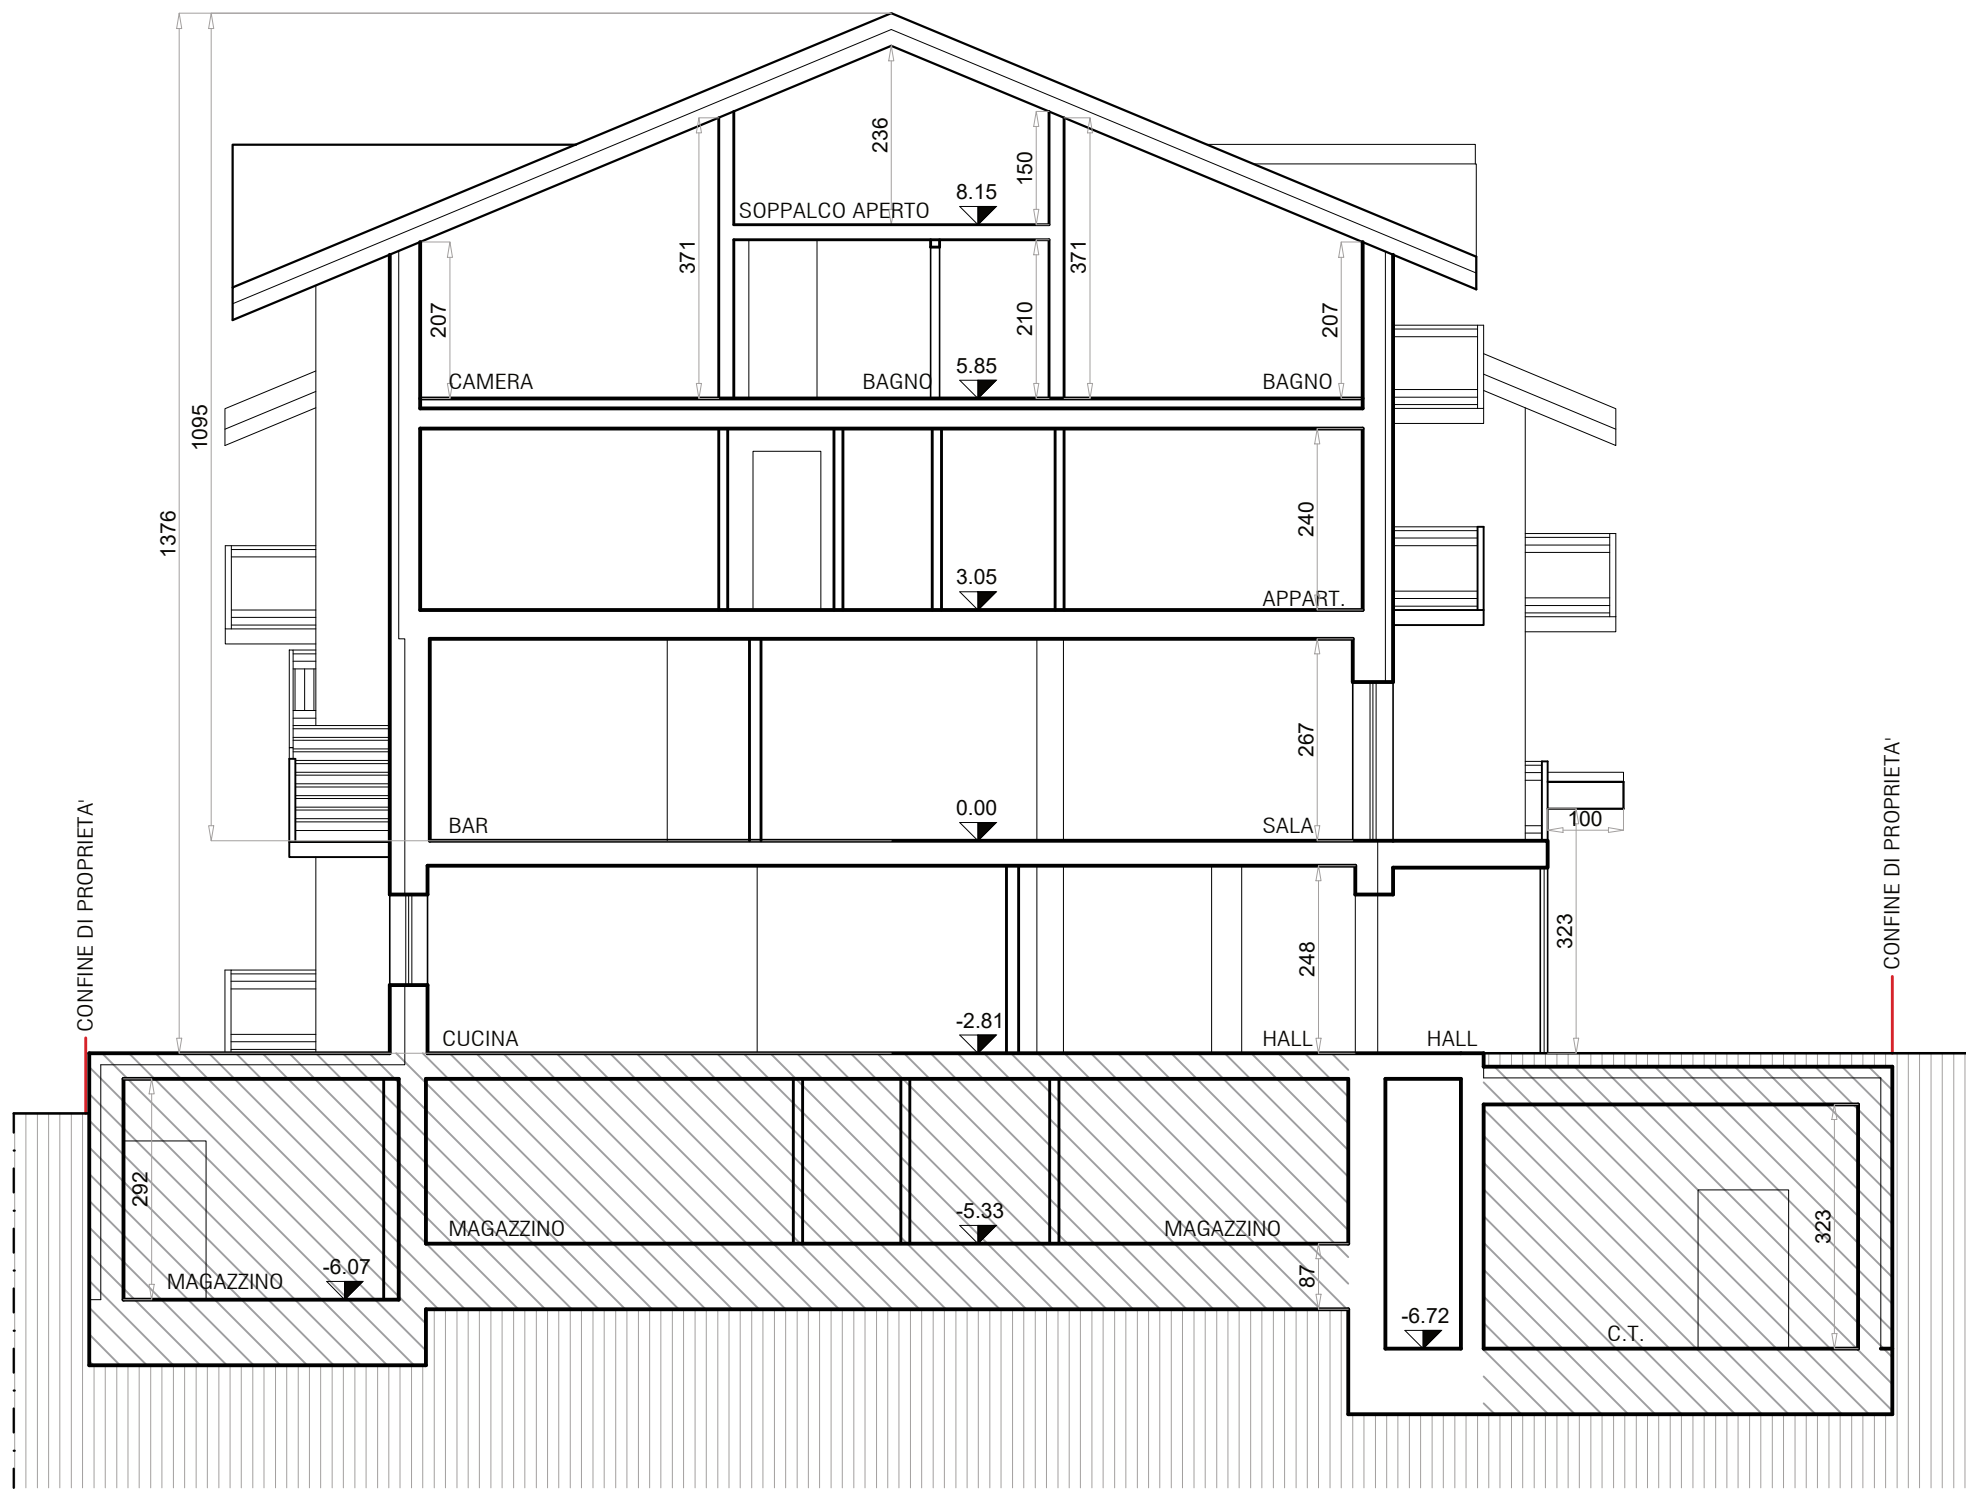

SEZIONE C-C

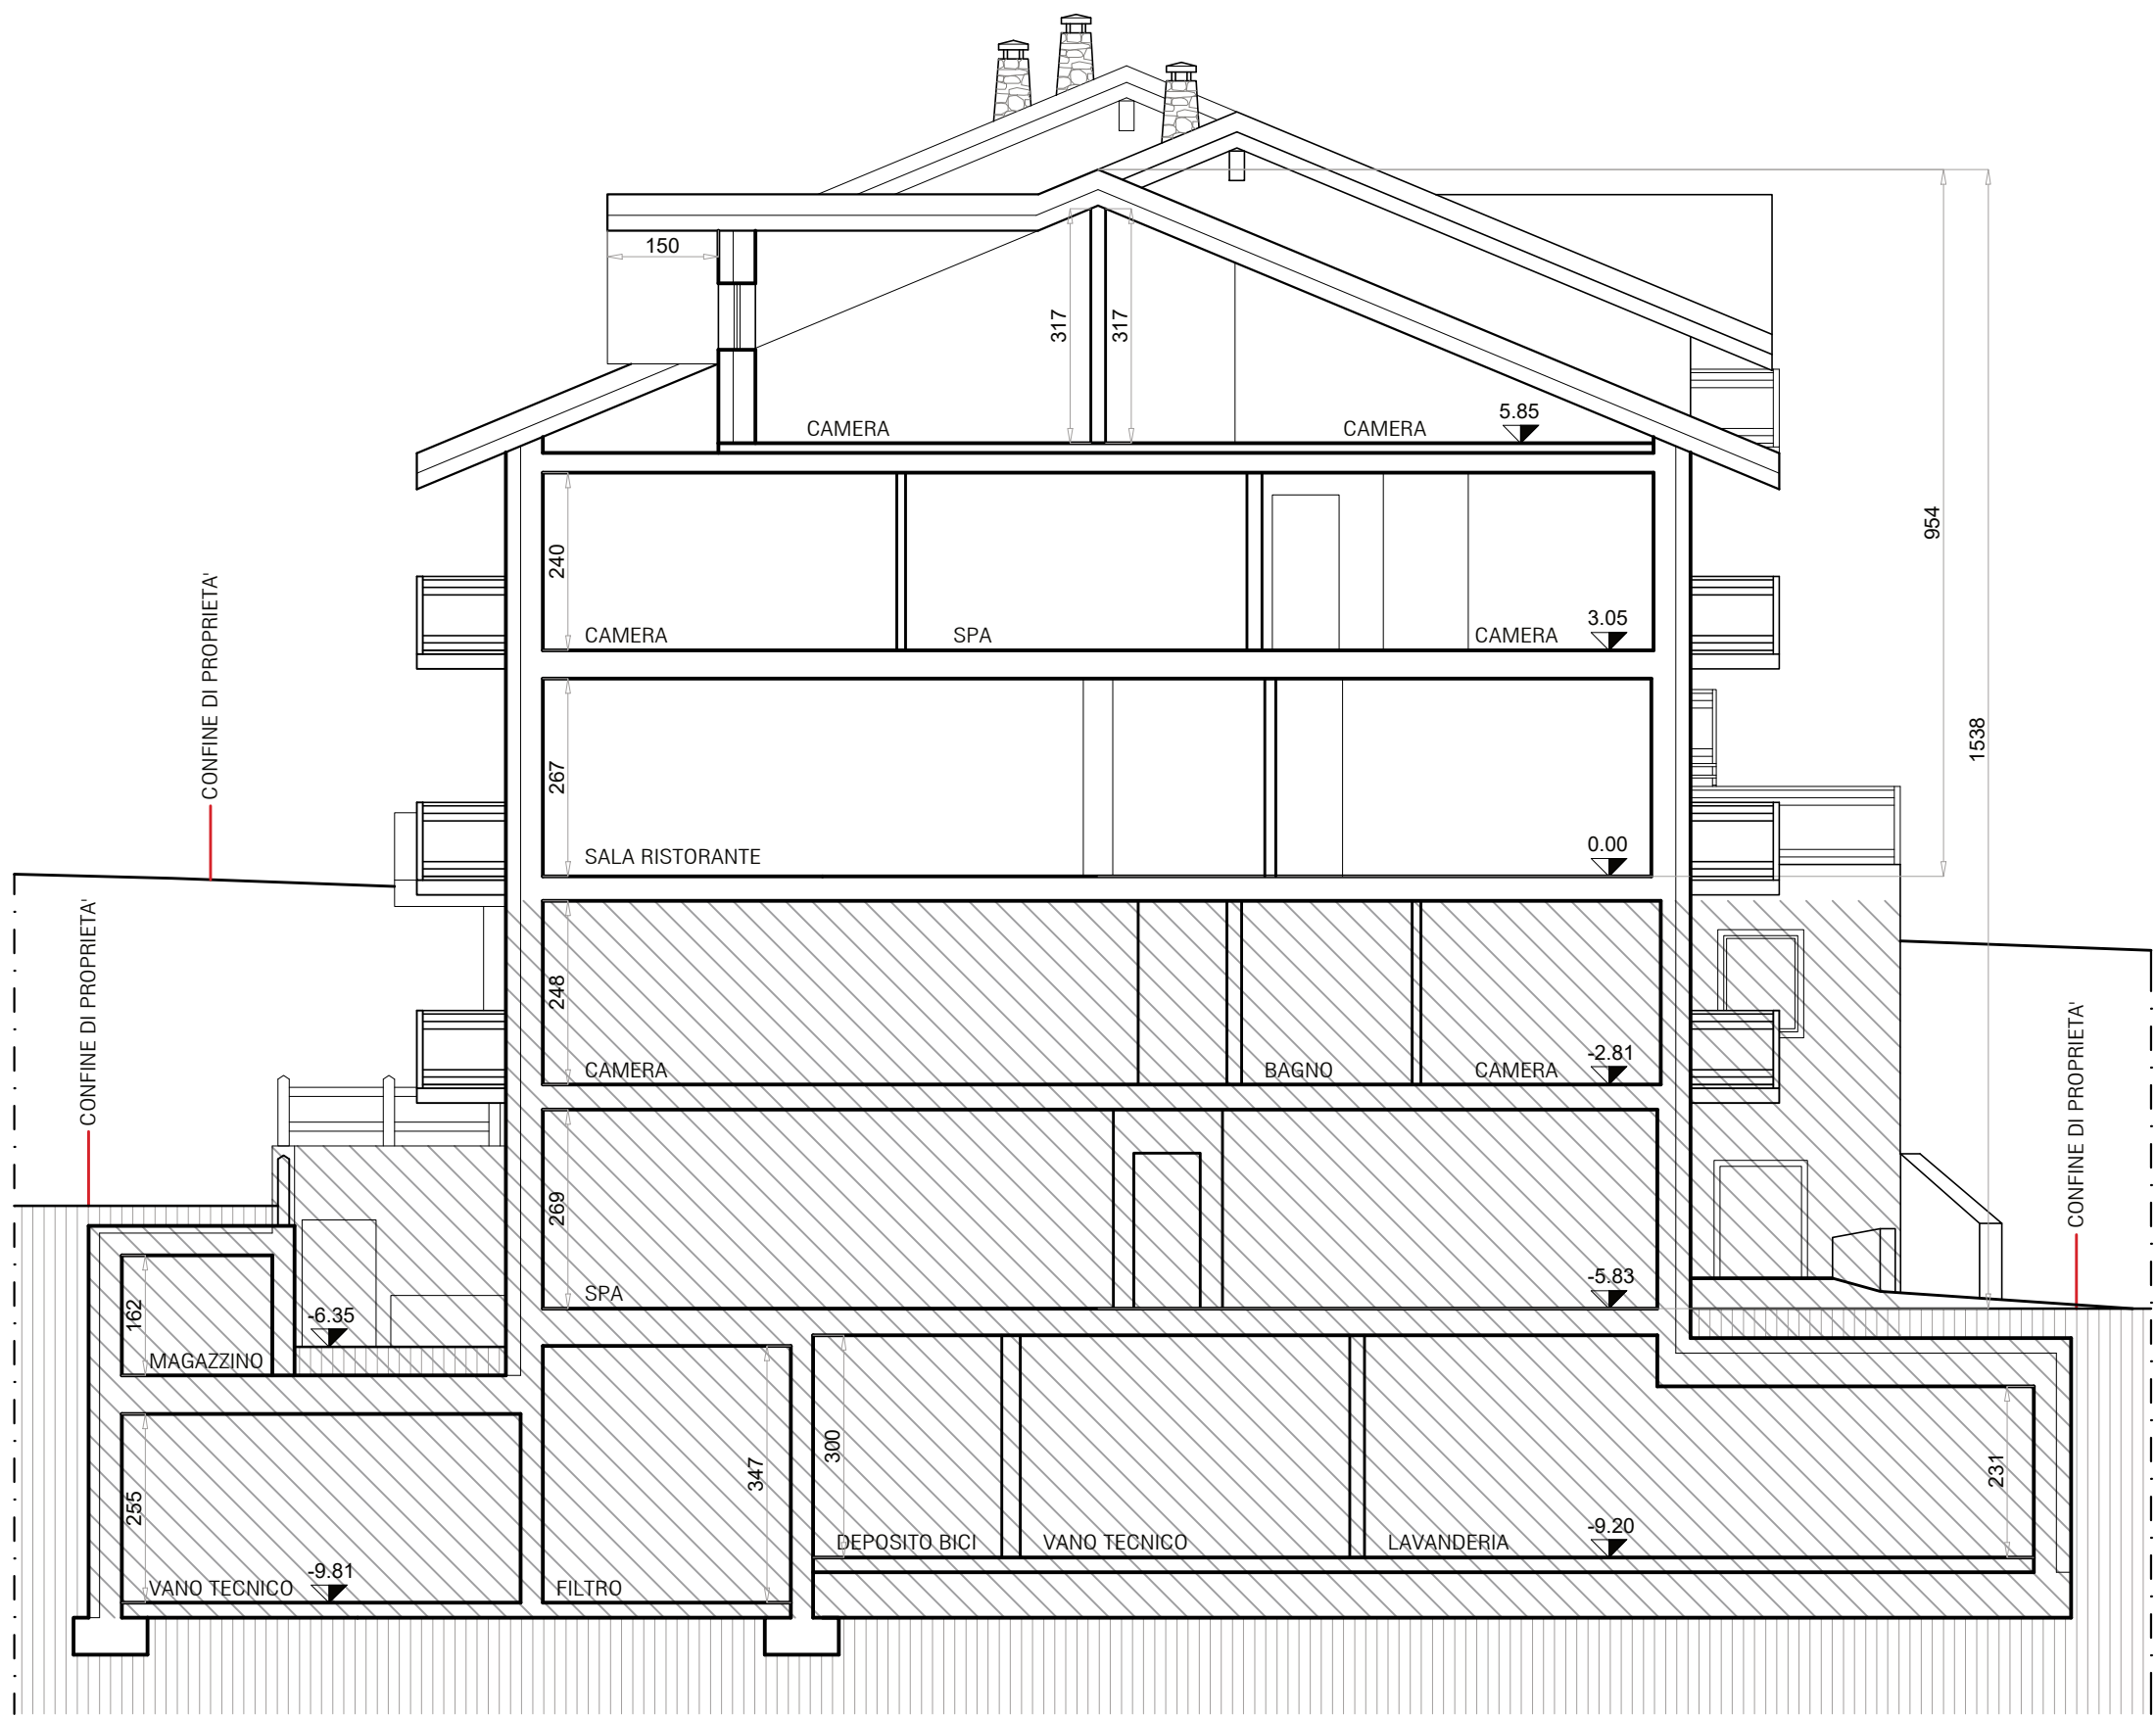

SEZIONE B-B

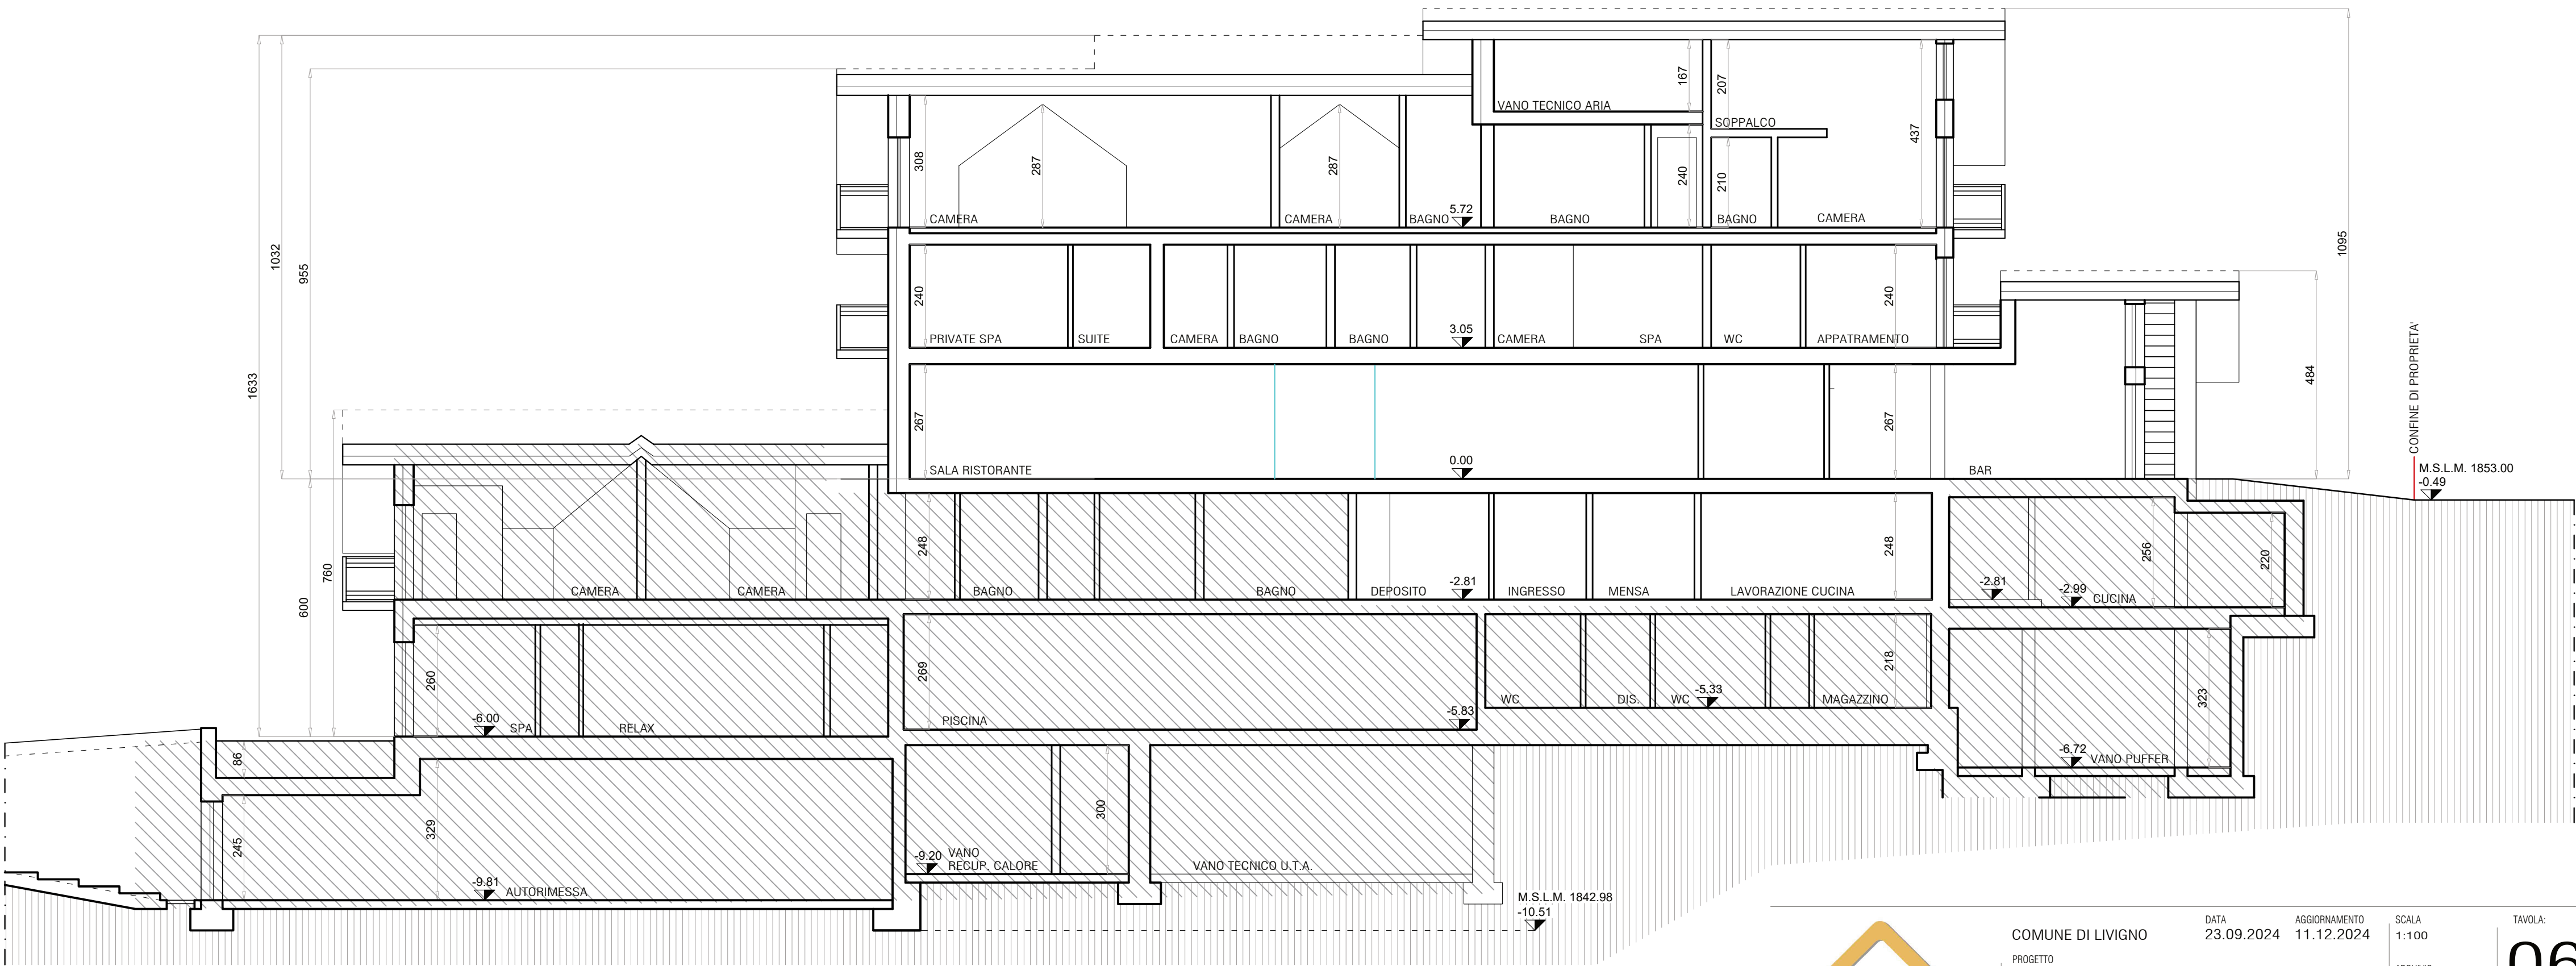

LEGENDA

 PORZIONE DI EDIFICIO NON SOGGETTA AD INTERVENTO



Studio Tecnico Geom. Michele Longa
via Marangona 275/D 23030 Livigno SO
cod. fiscale LNGMHL83LO41829B
cell 347.6257503 fax 0342.970294
e-mail michele@geometralonga.tk

www.geometralonga.tk

COMUNE DI LIVIGNO

PROGETTO
RICHIESTA PERMESSO DI COSTRUIRE IN DEROGA PER
INTERVENTO DI AMPLIAMENTO, RISTRUTTURAZIONE URBANISTICA,
ARCHITETTONICA ED INTERNA CON RIDISTRIBUZIONE DELLA
S.L.P. DELL'EDIFICIO AD USO TURISTICO RICETTIVO
"HOTEL NEVADA" SITO IN VIA SAROCH

ELABORATI
SEZIONI PROGETTO

COMMITTENZA
HOTEL NEVADA S.R.L.

DATA
23.09.2024

AGGIORNAMENTO
11.12.2024

SCALA
1:100

ARCHIVIO
004-17
SOTTOCARTELLA
P.E.2024

IL TECNICO

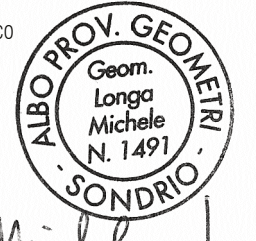


TAVOLA:
06