



PLANIMETRIA SOVRAPPOSIZIONE MAPPA, P.G.T. E RILIEVO TOPOGRAFICO

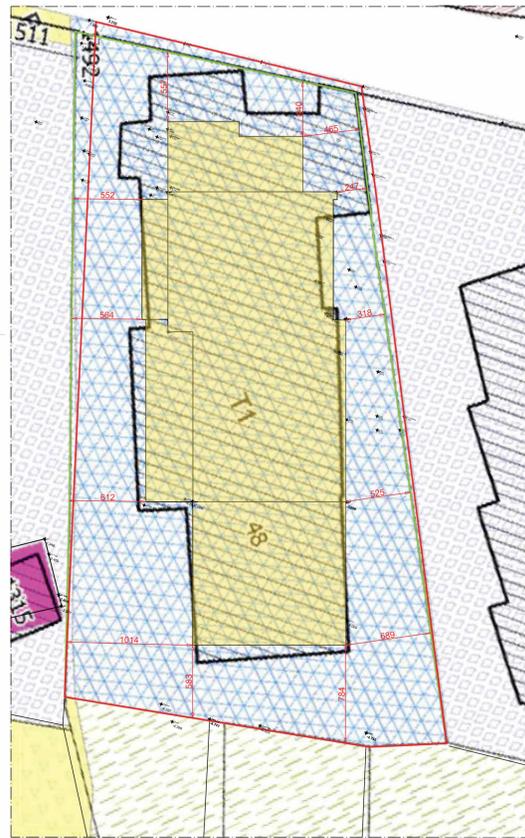

- LEGENDA PLANIMETRIA
- CONFINI DI PROPRIETA' DA RILIEVO TOPOGRAFICO
 - AREA IN ZONA T1 DA ESTRATTO MAPPA
 - PORZIONE MAPPALE DI PROPRIETA' IN ZONA DI P.G.T. T1
 - EDIFICI DA RILIEVO TOPOGRAFICO


PLANIMETRIA DI PROGETTO PER CALCOLO SUPERFICIE MAPPALE DI PROPRIETA' IN ZONA T1

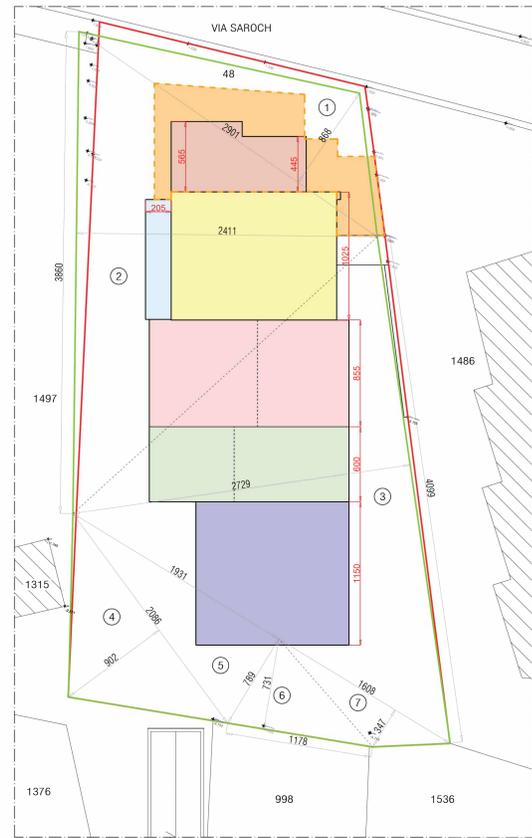


- LEGENDA PLANIMETRIA DI PROGETTO
- CONFINI DI PROPRIETA' DA RILIEVO TOPOGRAFICO
 - AREA IN ZONA T1 DA ESTRATTO MAPPA
 - SEDIME PIANO PRIMO SEMINTERRATO FUORI TERRA

CALCOLO SUPERFICIE IN ZONA "T1"			
NR	S	H	A (SMH)/2
1	29.01	8.68	125.90
2	38.60	24.11	465.32
3	40.99	27.29	559.31
4	20.86	9.02	94.08
5	19.31	7.89	76.16
6	11.78	7.31	43.06
7	16.08	3.47	27.90
TOTALE:			1391.75mq

SCHEMI CALCOLO VOLUME SCALA 1:200:

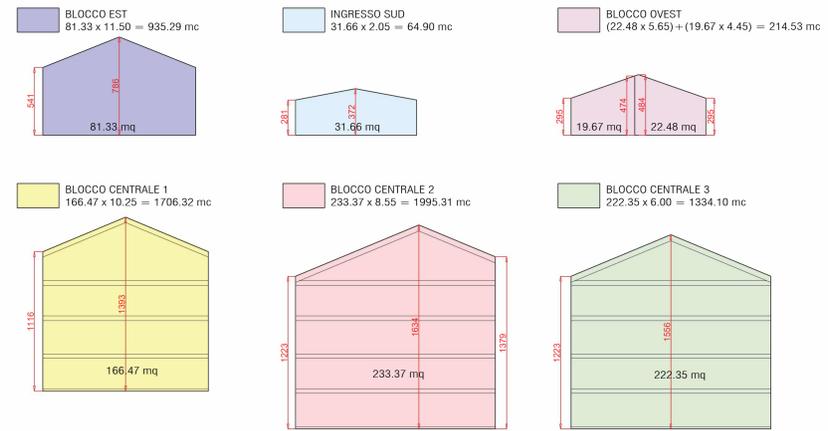

PORZIONI FUORI TERRA PIANTE PIANO PRIMO SEMINTERRATO
 $132.77 \times 2.70 = 358.48 \text{ mc}$

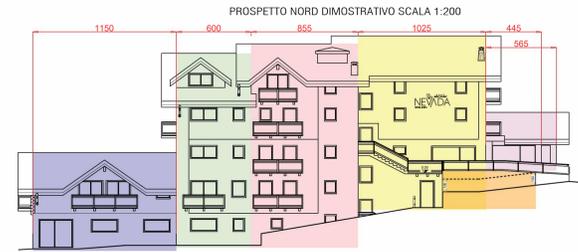

MAPPALI DI PROPRIETA' IN ZONA DI P.G.T. T1 = 1391.75 mq
 CALCOLO MASSIMA DENSITA' EDILIZIA 5MQ/MC = $1391.75 \times 5 = 6958.75 \text{ mc}$
 CALCOLO VOLUME TOTALE FUORI TERRA = $935.29 + 64.90 + 214.53 + 1706.32 + 1995.31 +$
 $+ 1334.10 + 358.48 = 6608.93 \text{ MC} < 6958.75 \text{ MC}$
 VERIFICA = $6608.93 \text{ MC} < 6958.75 \text{ MC} \rightarrow$ VERIFICATO



Studio Tecnico Geom. Michele Longa
 via Montegrano 29/B - 20090 Sesto San Giovanni (MI)
 cod. fiscale: 12624640153 - tel. 02/482948
 cell. 347 42357038 fax 02/482948
 e-mail: mitchel@geometralonga.it

www.geometralonga.it

PROGETTAZIONE: D.L. - SICUREZZA - CERTIFICAZIONE ENERGETICA - PRATICHE CATASTALI - CONSULENZE - 3D

COMUNE DI LIVIGNO DATA 15.01.2025 AGGIORNAMENTO 17.02.2025 SCALA 1:200 TAVOLA 12
 PROGETTO RICHIESTA PERMESSO DI COSTRUIRE IN DEROGA PER INTERVENTO DI AMPLIAMENTO, RISTRUTTURAZIONE URBANISTICA ARCHITETTONICA ED INTERNA CON RIDISTRIBUZIONE DELLA S.L.P. DELL'EDIFICIO AD USO TURISTICO RICETTIVO "HOTEL NEVADA" SITO IN VIA SAROCHI
 IL/LE/LEGGI VERIFICA DENSITA' EDILIZIA
 COMMITTENTE HOTEL NEVADA S.R.L.



© TUTTI I DIRITTI RISERVATI SECONDO I TERMINI DI LEGGE - RIPRODUZIONE VIETATA