



PROSPETTO NORD

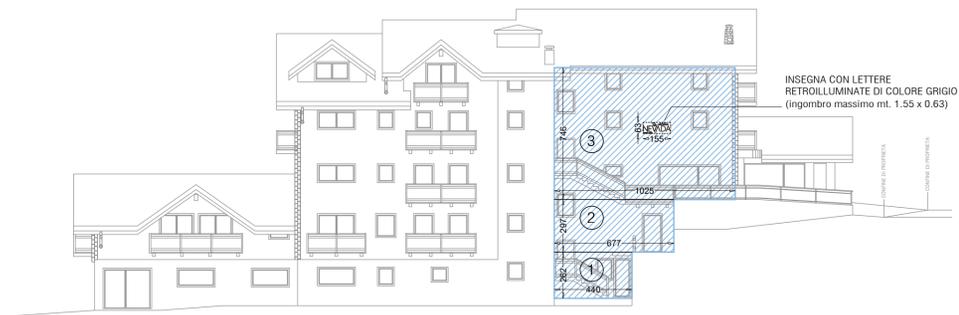

PROSPETTO EST

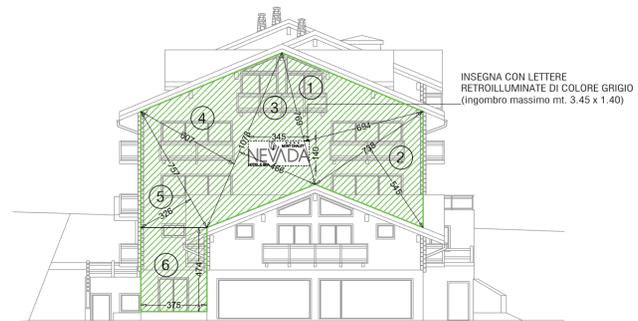

PROSPETTO SUD



SUP. FACCIATA PROSPETTO EST			
NR	B	H	A (BxH)/2
1	7.69	6.94	26.68
2	7.38	5.45	20.11
3	10.78	4.66	25.12
4	10.78	6.07	32.72
5	7.57	3.26	12.34
6	3.75	4.74	17.78
TOTALE			134.74 mq

VERIFICA DIMENSIONI INSEGNA	
SUPERFICIE FACCIATA	= 134.74 mq
INGOMBRO MASSIMO INSEGNA	= 3.45 x 1.40 = 4.83 mq
4.83 < 13.47 (134.74 mq x 10%)	
INDICE VERIFICATO	
Insegna parallela all'asse della carreggiata	= < 5.00 mq
4.83 mq < 5.00 mq	INDICE VERIFICATO

SUP. FACCIATA PROSPETTO SUD			
NR	B	H	A (BxH)
1	10.70	10.44	111.7080
TOTALE			111.71 mq

VERIFICA DIMENSIONI INSEGNA	
SUPERFICIE FACCIATA	= 111.71 mq
INGOMBRO MASSIMO INSEGNA	= 1.55 x 0.63 = 0.98 mq
0.98 < 11.17 (111.71 mq x 10%)	
INDICE VERIFICATO	
Insegna non parallela all'asse della carreggiata	= < 1.00 mq
0.98 mq < 1.00 mq	INDICE VERIFICATO

SUP. FACCIATA PROSPETTO NORD			
NR	B	H	A (BxH)
1	4.40	2.62	11.53
2	6.77	2.97	20.11
3	10.25	7.46	76.47
TOTALE			108.11 mq

VERIFICA DIMENSIONI INSEGNA	
SUPERFICIE FACCIATA	= 108.11 mq
INGOMBRO MASSIMO INSEGNA	= 1.55 x 0.63 = 0.98 mq
0.98 < 10.81 (108.11 mq x 10%)	
INDICE VERIFICATO	
Insegna non parallela all'asse della carreggiata	= < 1.00 mq
0.98 mq < 1.00 mq	INDICE VERIFICATO



Studio Tecnico Geom. Michele Longa
via Marangona 297/a 23030 Livigno SO
cod. fiscale LNCMHL83N 0482998
cell 347.6257503 fax 0342.970294
e-mail michele@geometralonga.it

www.geometralonga.it

COMUNE DI LIVIGNO

DATA 17.02.2025

AGGIORNAMENTO -

SCALA 1:200

TAVOLA

PROGETTO
RICHIESTA PERMESSO DI COSTRUIRE IN DEROGA PER
INTERVENTO DI AMPLIAMENTO, RISTRUTTURAZIONE URBANISTICA,
ARCHITETTONICA ED INTERNA CON RIDISTRIBUZIONE DELLA
S.L.P. DELL'EDIFICIO AD USO TURISTICO RICETTIVO
"HOTEL NEVADA" SITO IN VIA SAROCH

ELABORATI
VERIFICA INSEGNE PUBBLICITARIE

COMMITTENZA
HOTEL NEVADA S.R.L.

ARCHIVIO
004-17
SOTTOCARTELLA
P.E. 2024

13

IL TECNICO

