


LIVELLO 1

(piano primo)

Quote relative +2.80 esistente / +3.89 dependance
Quote assolute 1815.03 m. slm / 1816.12 m. slm

NON OGGETTO DI INTERVENTO

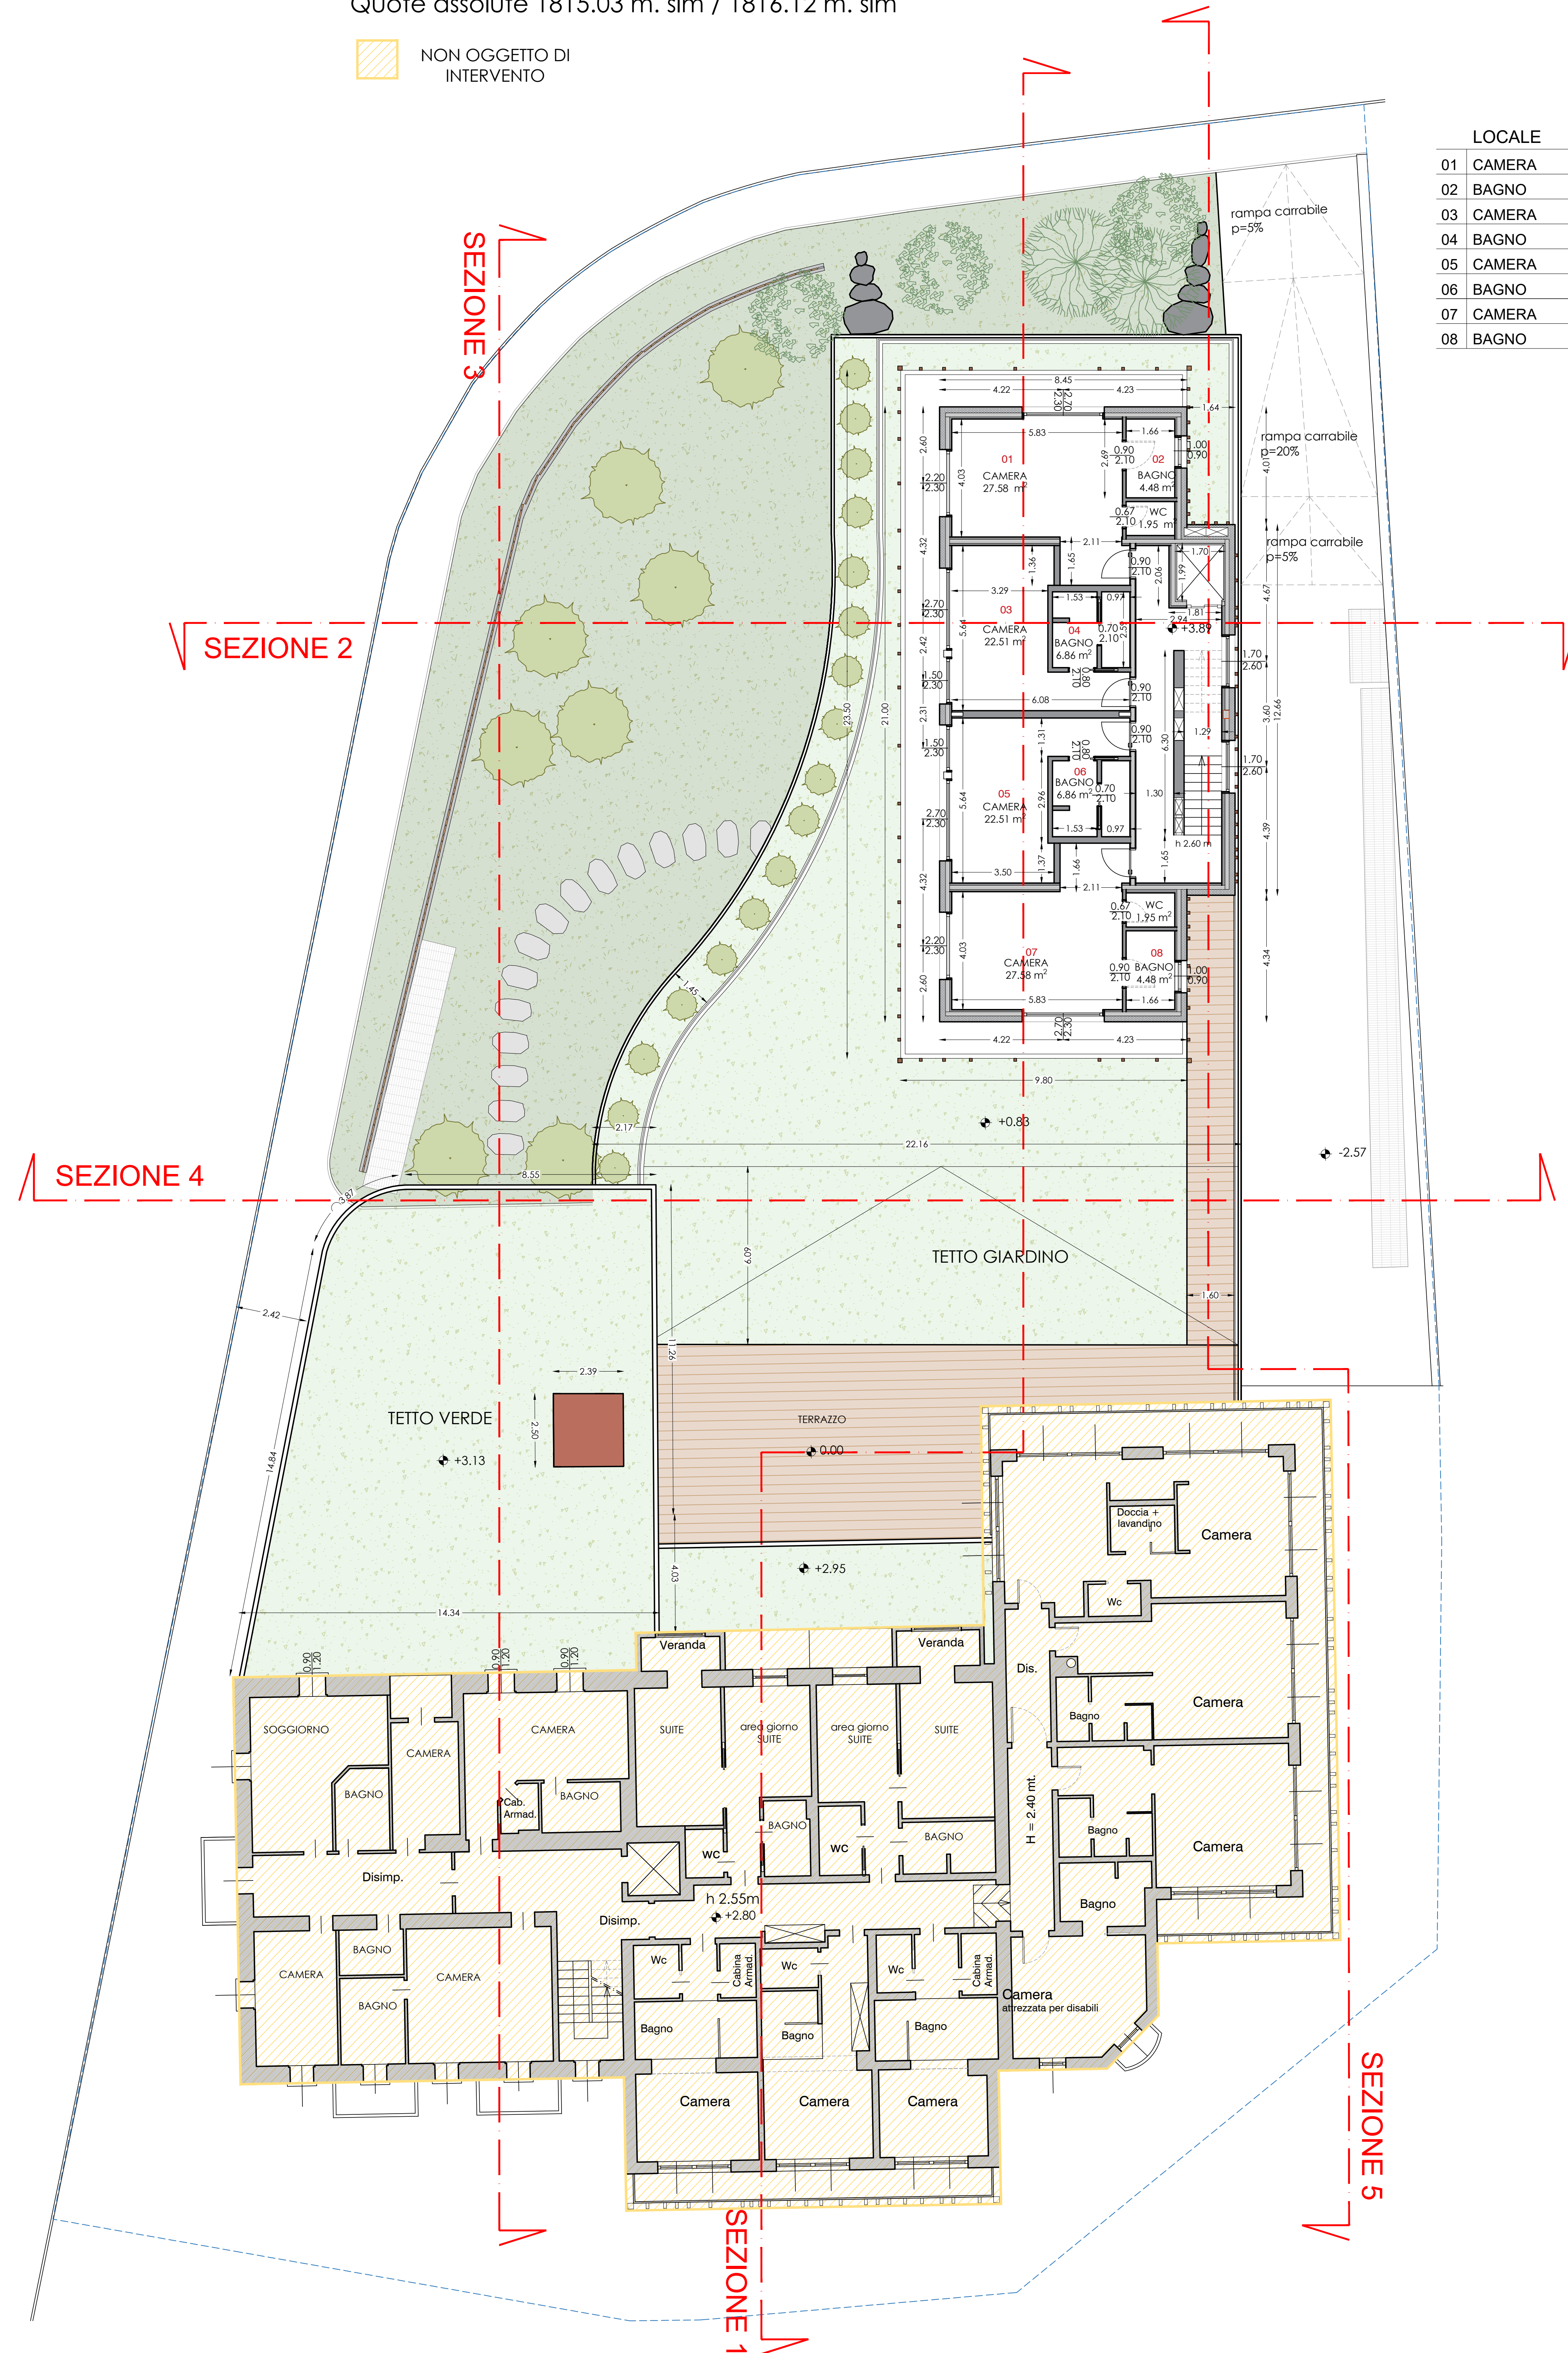


LIVELLO 2

(piano secondo/ mansarda dependance)

Quote relative +5.55 esistente / +6.85 dependance
Quote assolute 1817.78 m. slm / 1819.08 m. slm

NON OGGETTO DI INTERVENTO


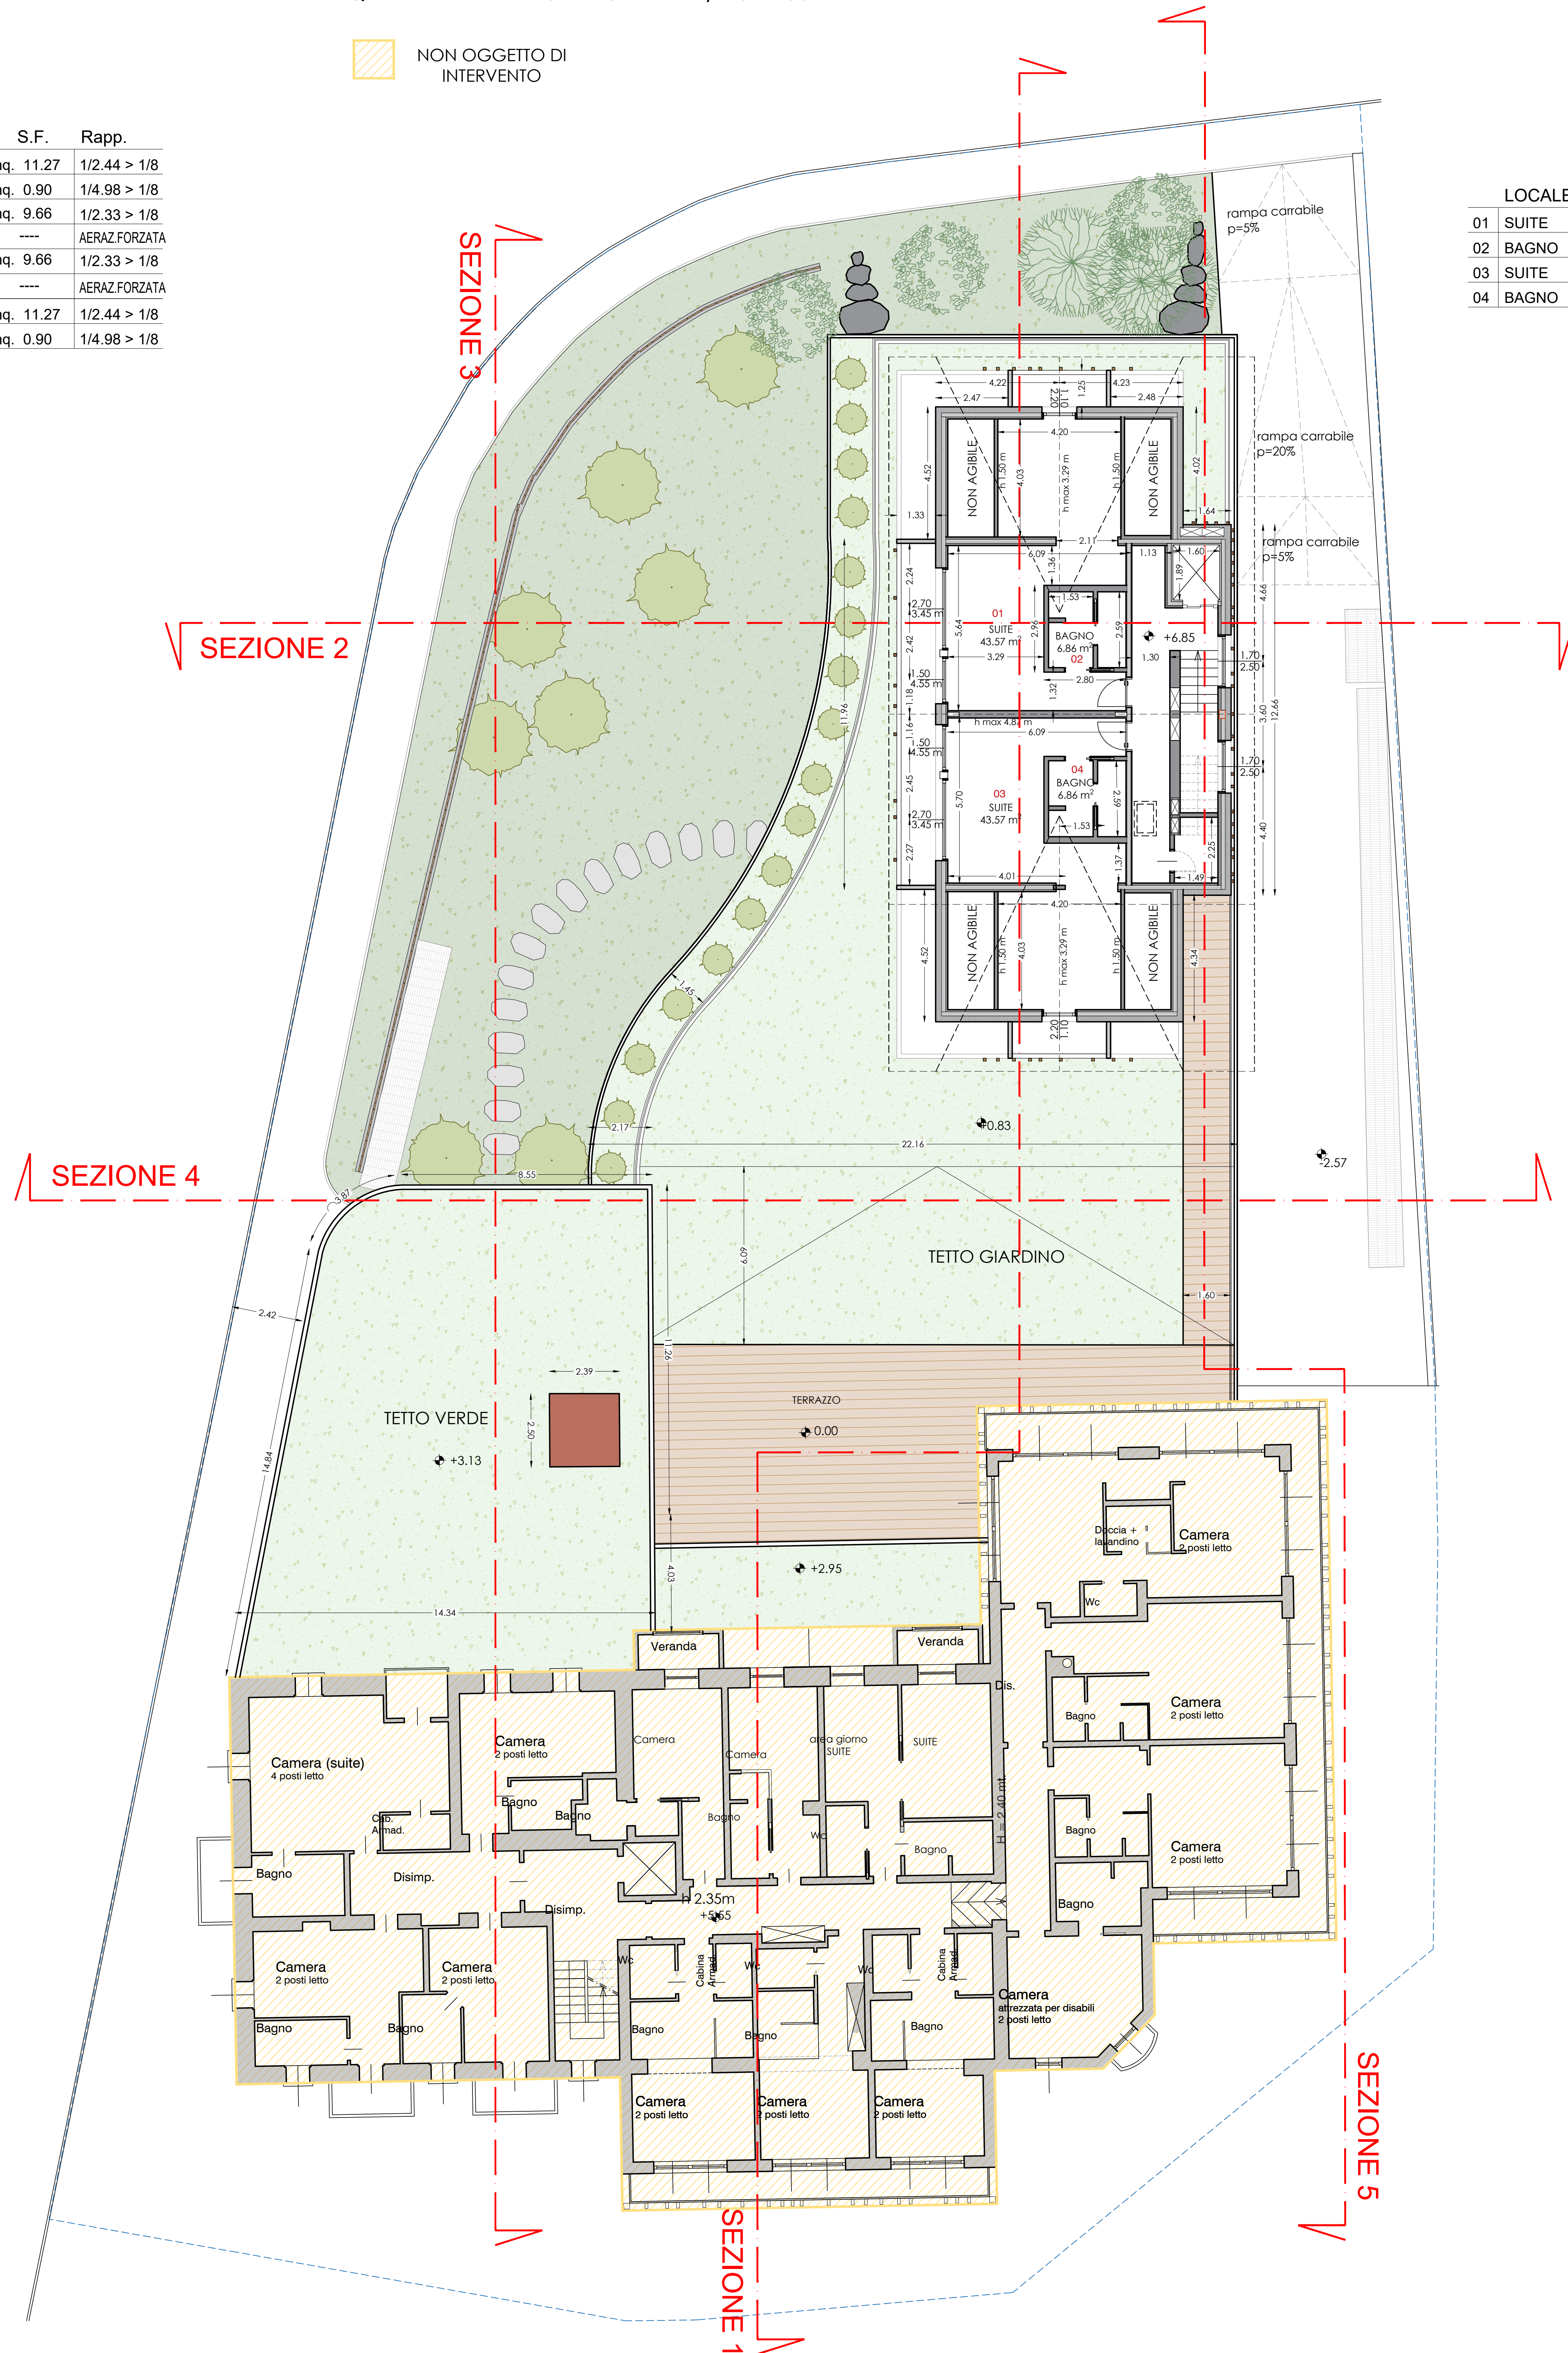


LIVELLO 3

(piano terzo/ copertura dependance)

Quote relative +8.10 esistente
Quote assolute 1820.33 m. slm

NON OGGETTO DI INTERVENTO

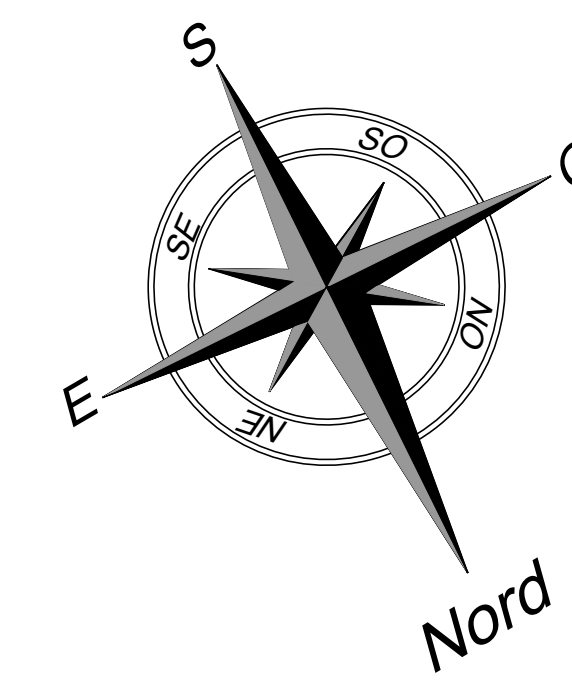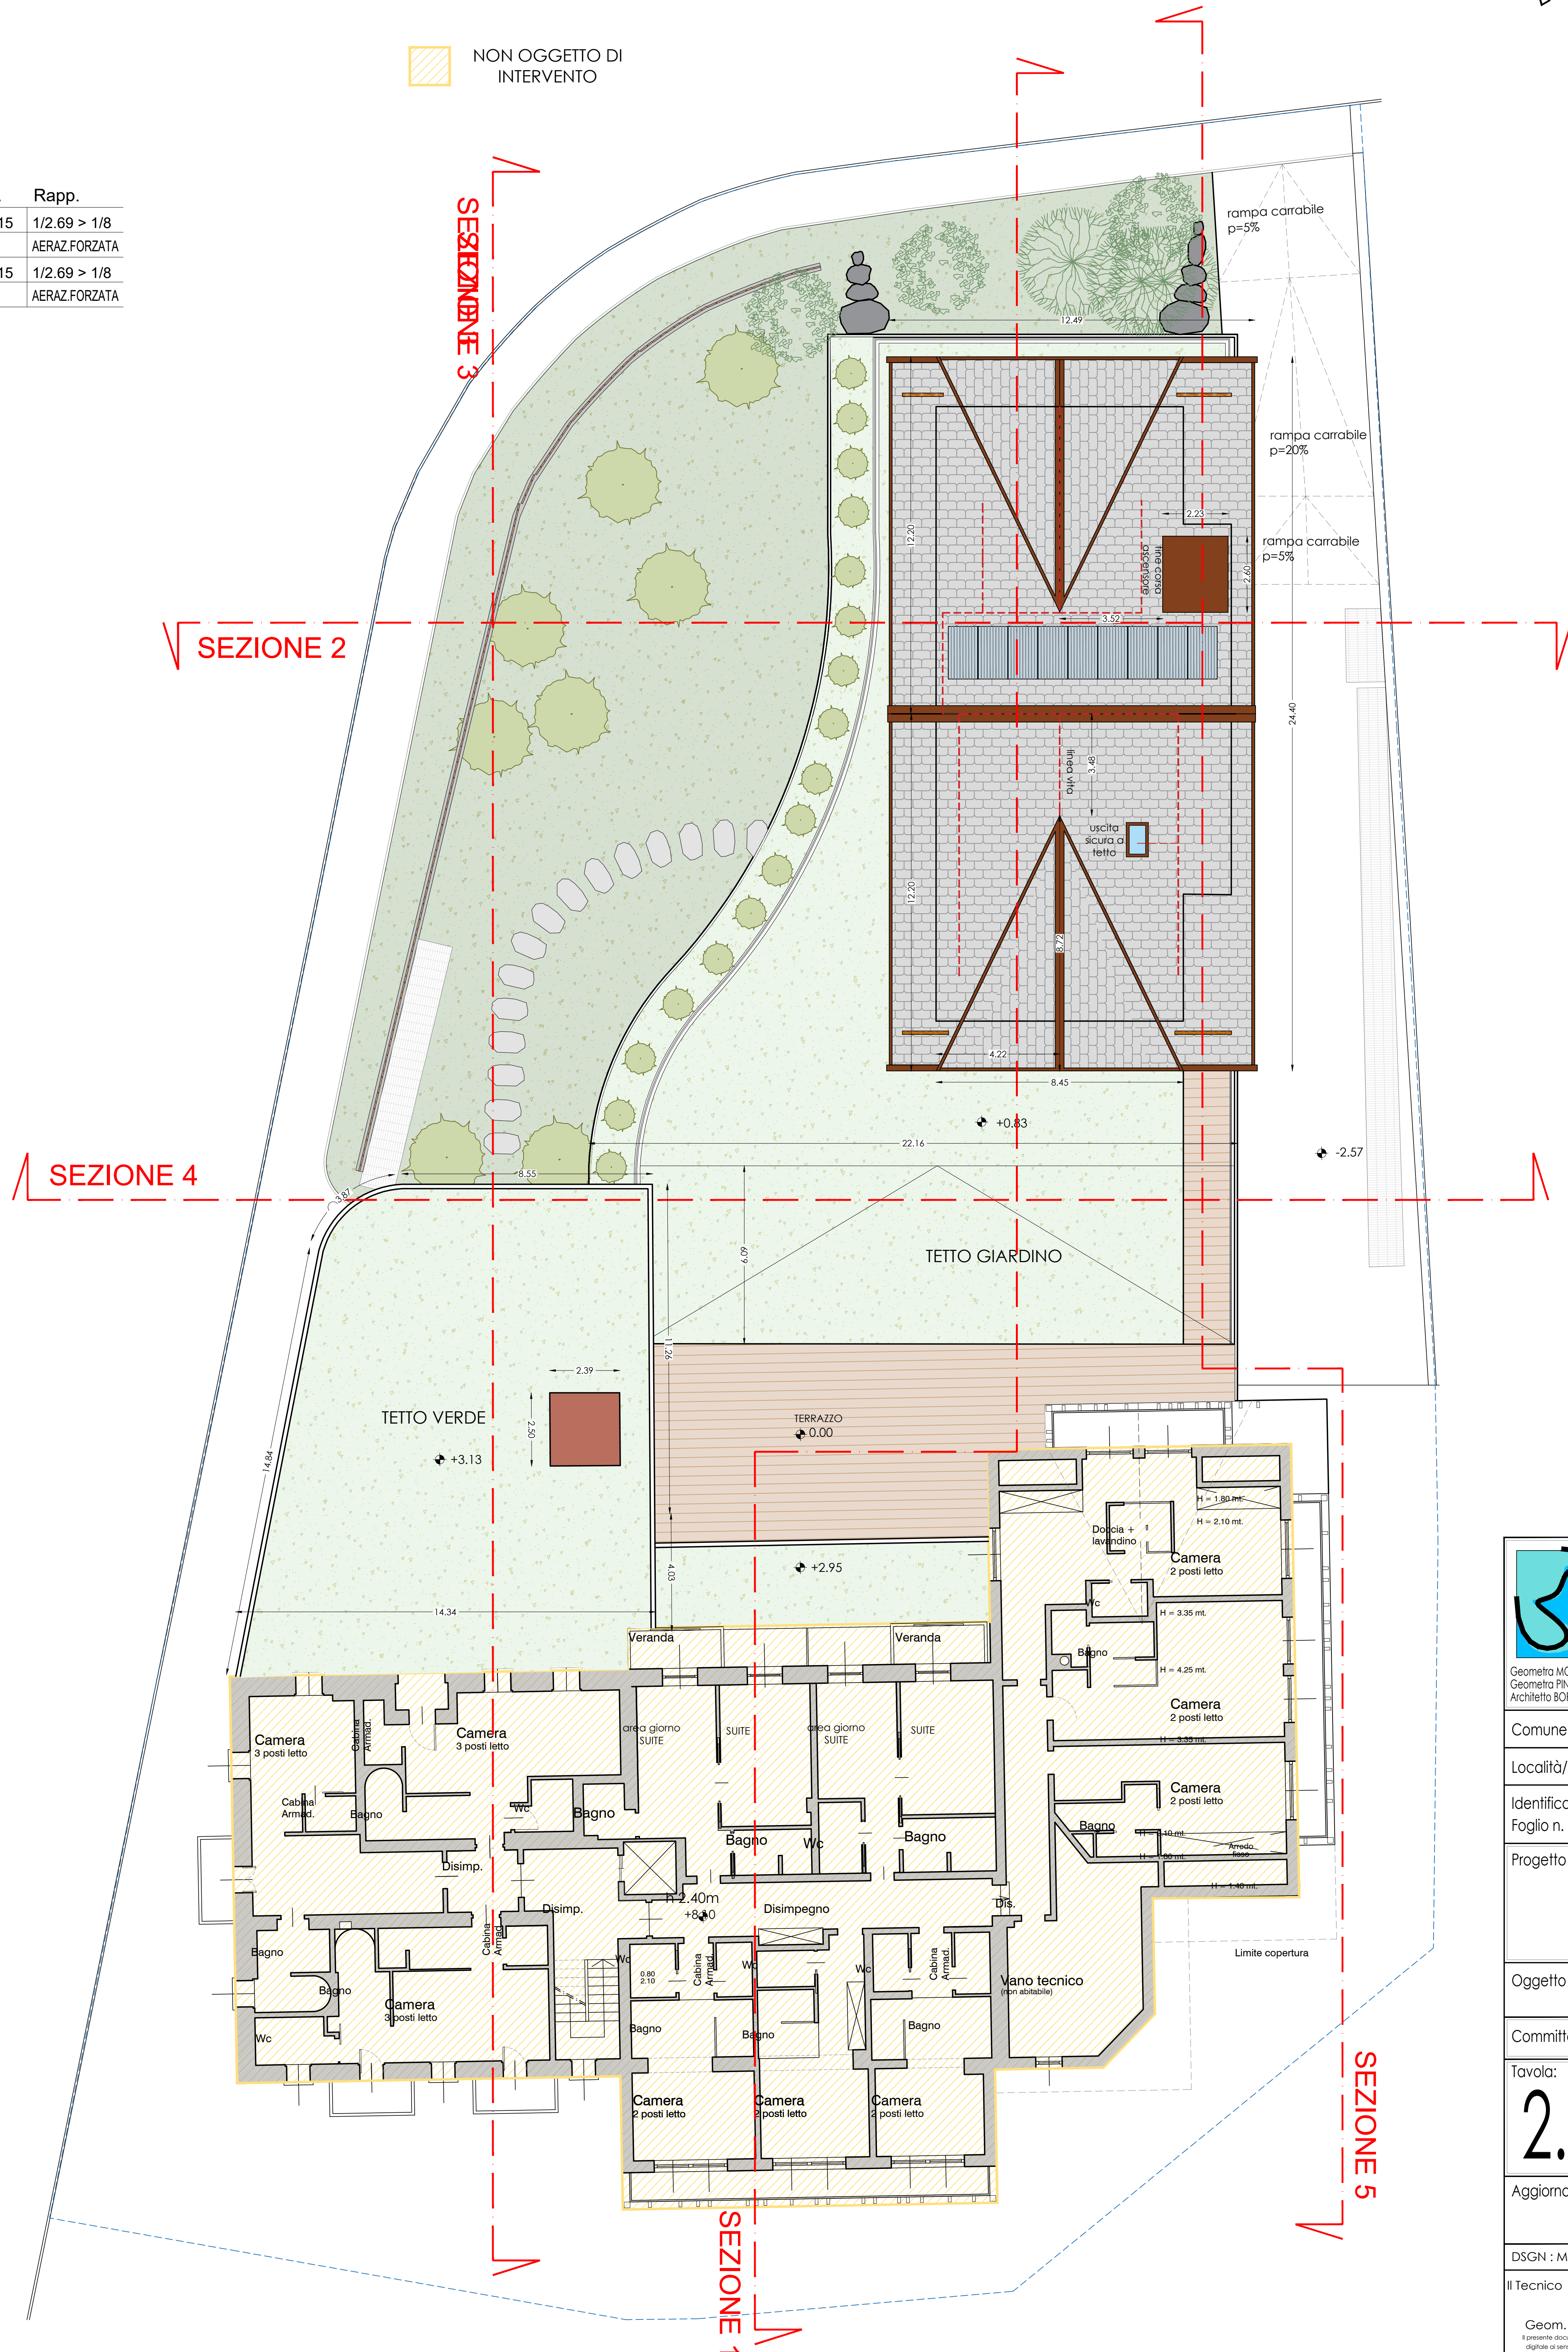


Comune: LIVIGNO Provincia: SONDRIO
Località/Via: DALA GESA
Identificazione catastale:
Foglio n. 30 Mapp. n. 37
Progetto: **VARIANTE IN CORSO D'OPERA**
AMMODERNAMENTO MEDIANTE
AMPLIAMENTO DELLA STRUTTURA
TURISTICO-RICETTIVA ALL'INSEGNA
"ALBERGO SPÖL" CON
TRASFORMAZIONE DA 4 A 5 STELLE
Oggetto: PIANTE LIVELLI 1, 2, 3
PROGETTO
Committenti: SOC. "ALBERGO SPÖL" S.N.C.
Tavola: 2.b
Scala: 1:100
Data: SETTEMBRE 2025
Aggiornamenti: Data: NOVEMBRE 2025
Data: MARZO 2026
DSGN: M.M. CNTL: DMP2
Il Tecnico
Geom. Davide Mattini
