


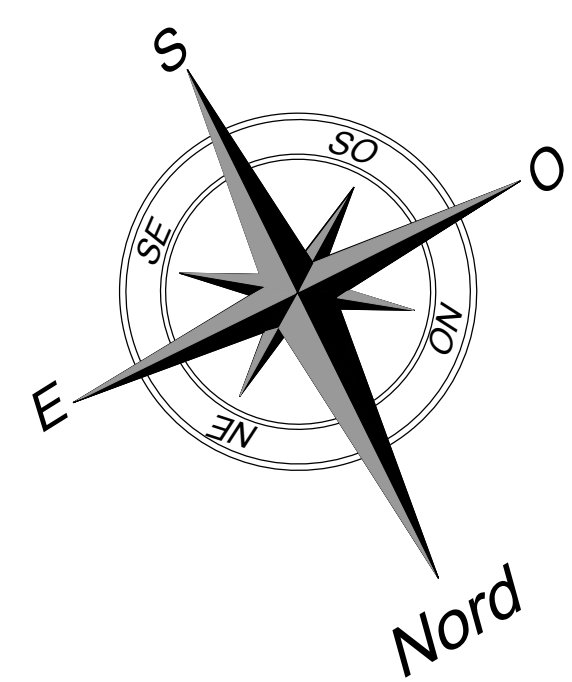


LIVELLO -2

(piano interrato)

Quota relativa - 5.67 di progetto
Quota assoluta 1806.56 m. slm

NON OGGETTO DI INTERVENTO

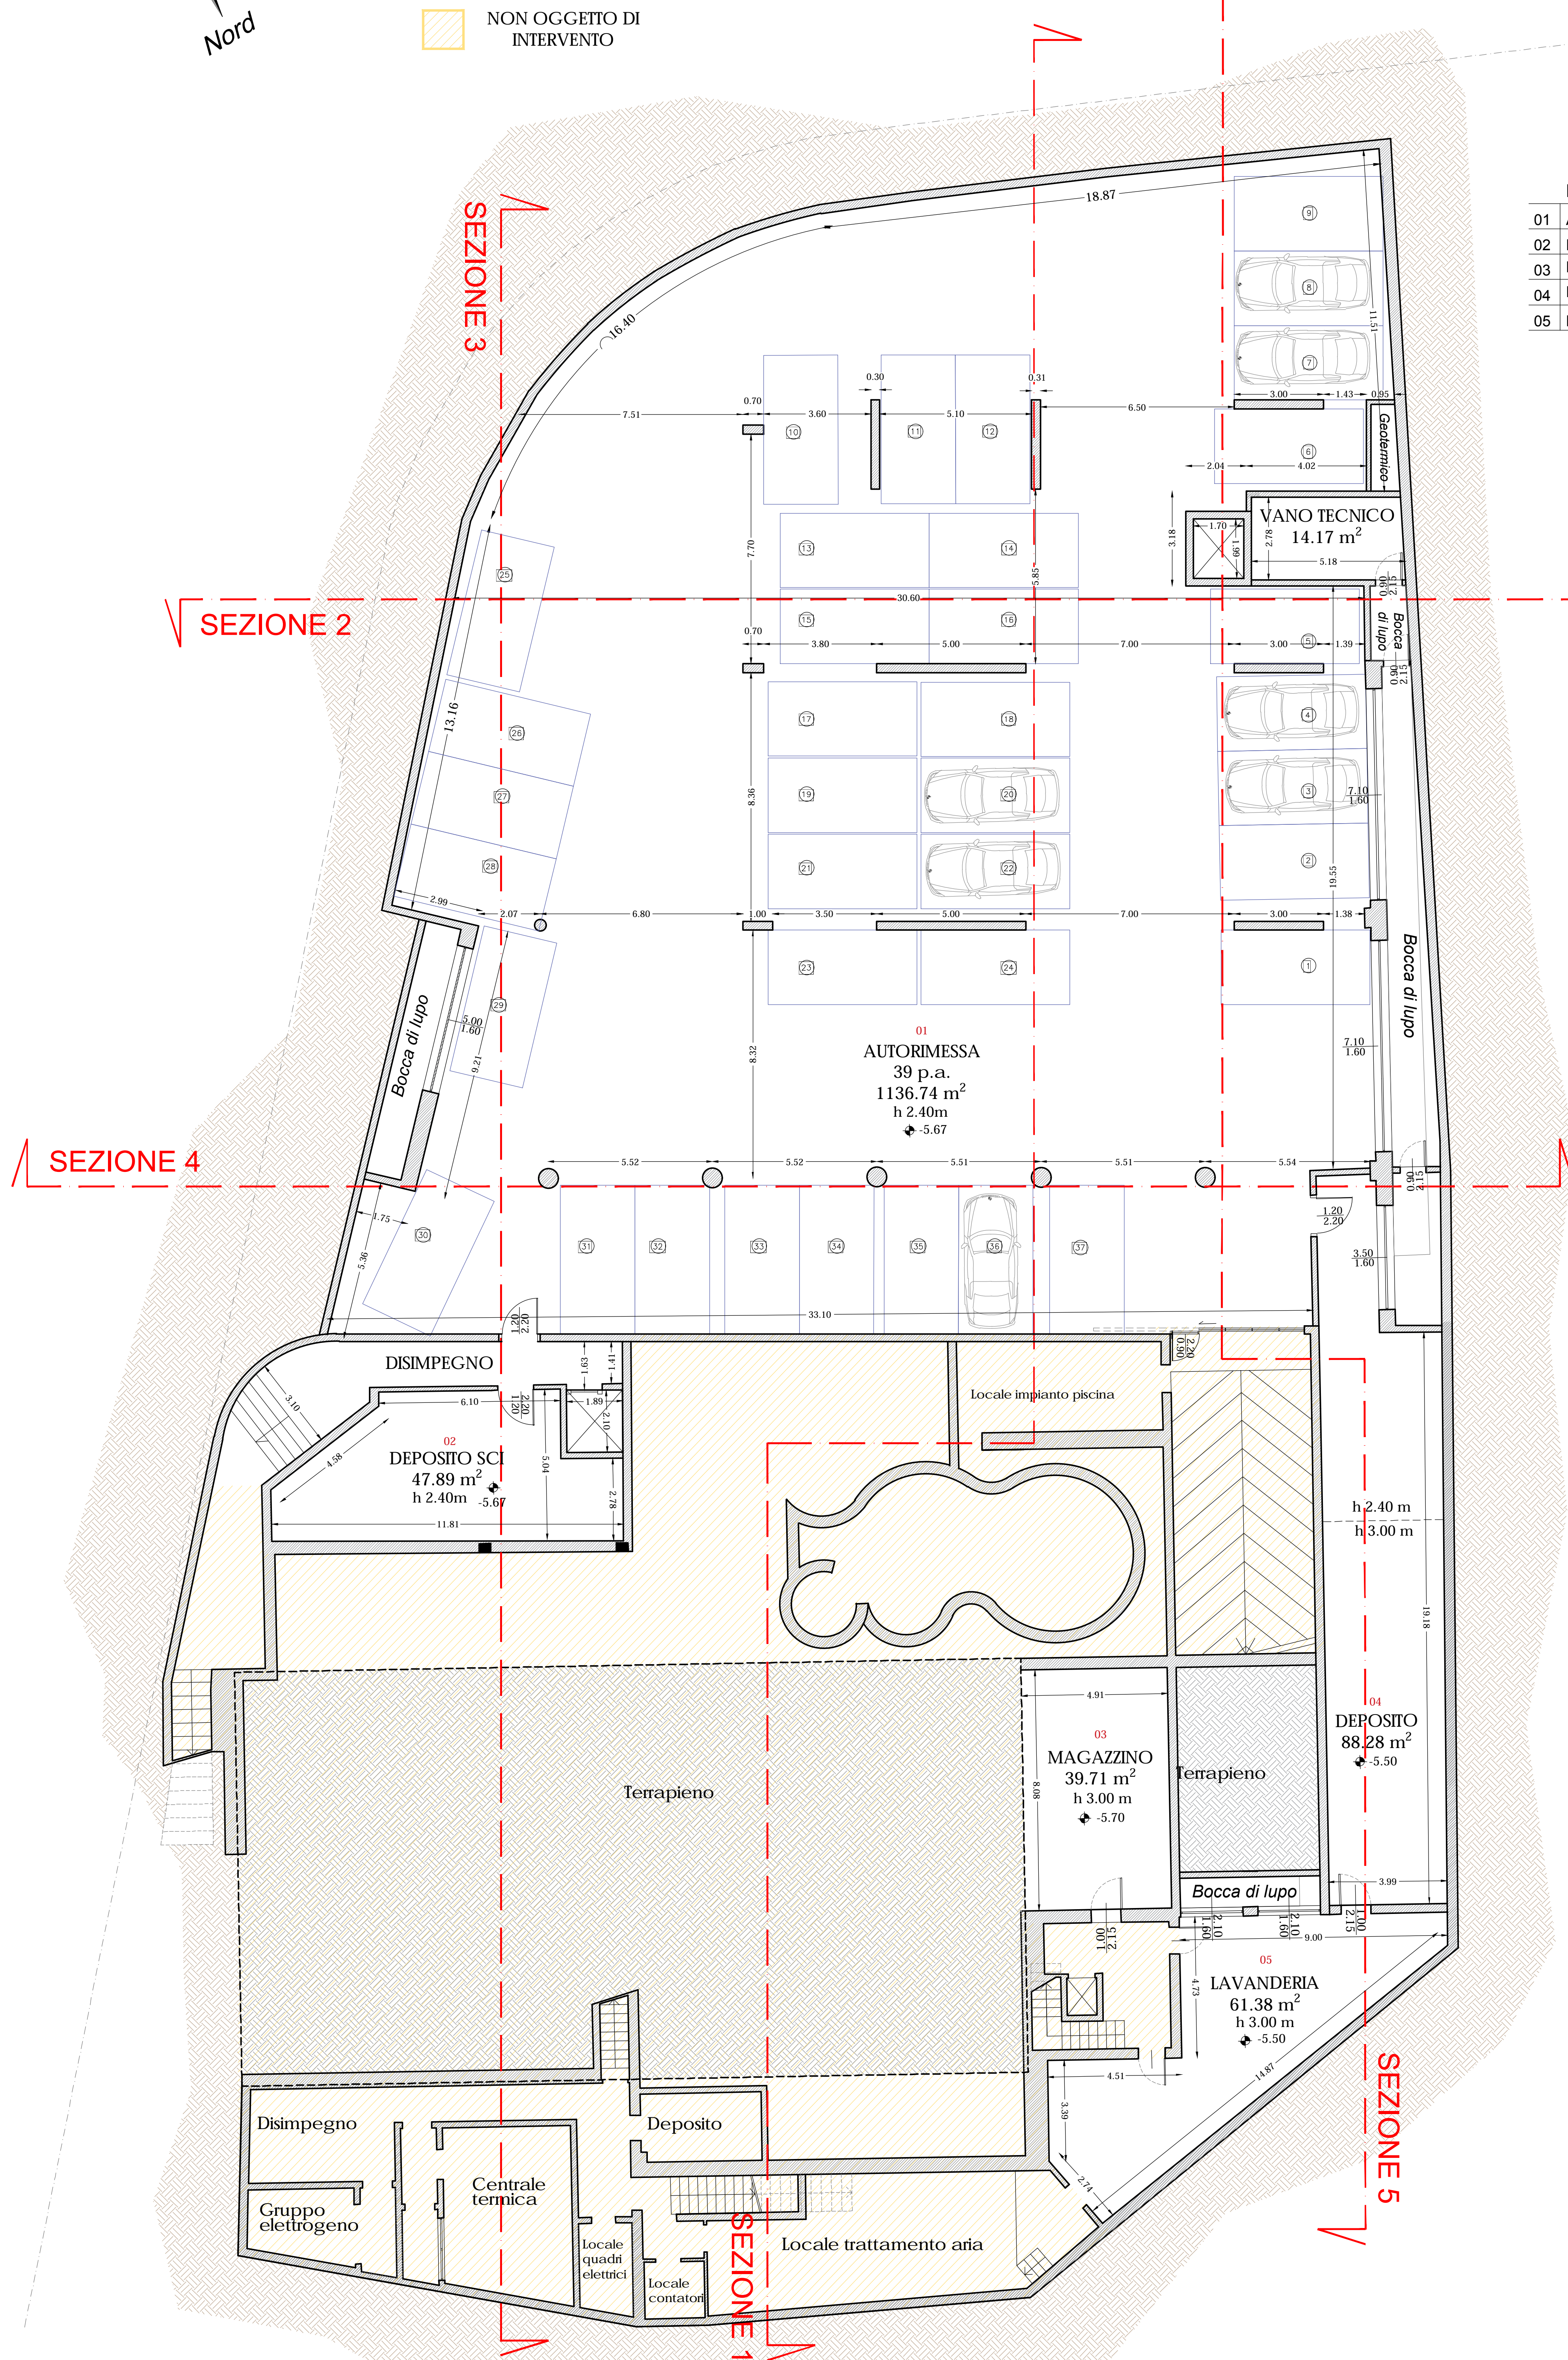


LIVELLO -1

(piano seminterrato)

Quota relativa - 2.57/ - 2.80 di progetto
Quota assoluta 1809.66 m. slm

NON OGGETTO DI INTERVENTO

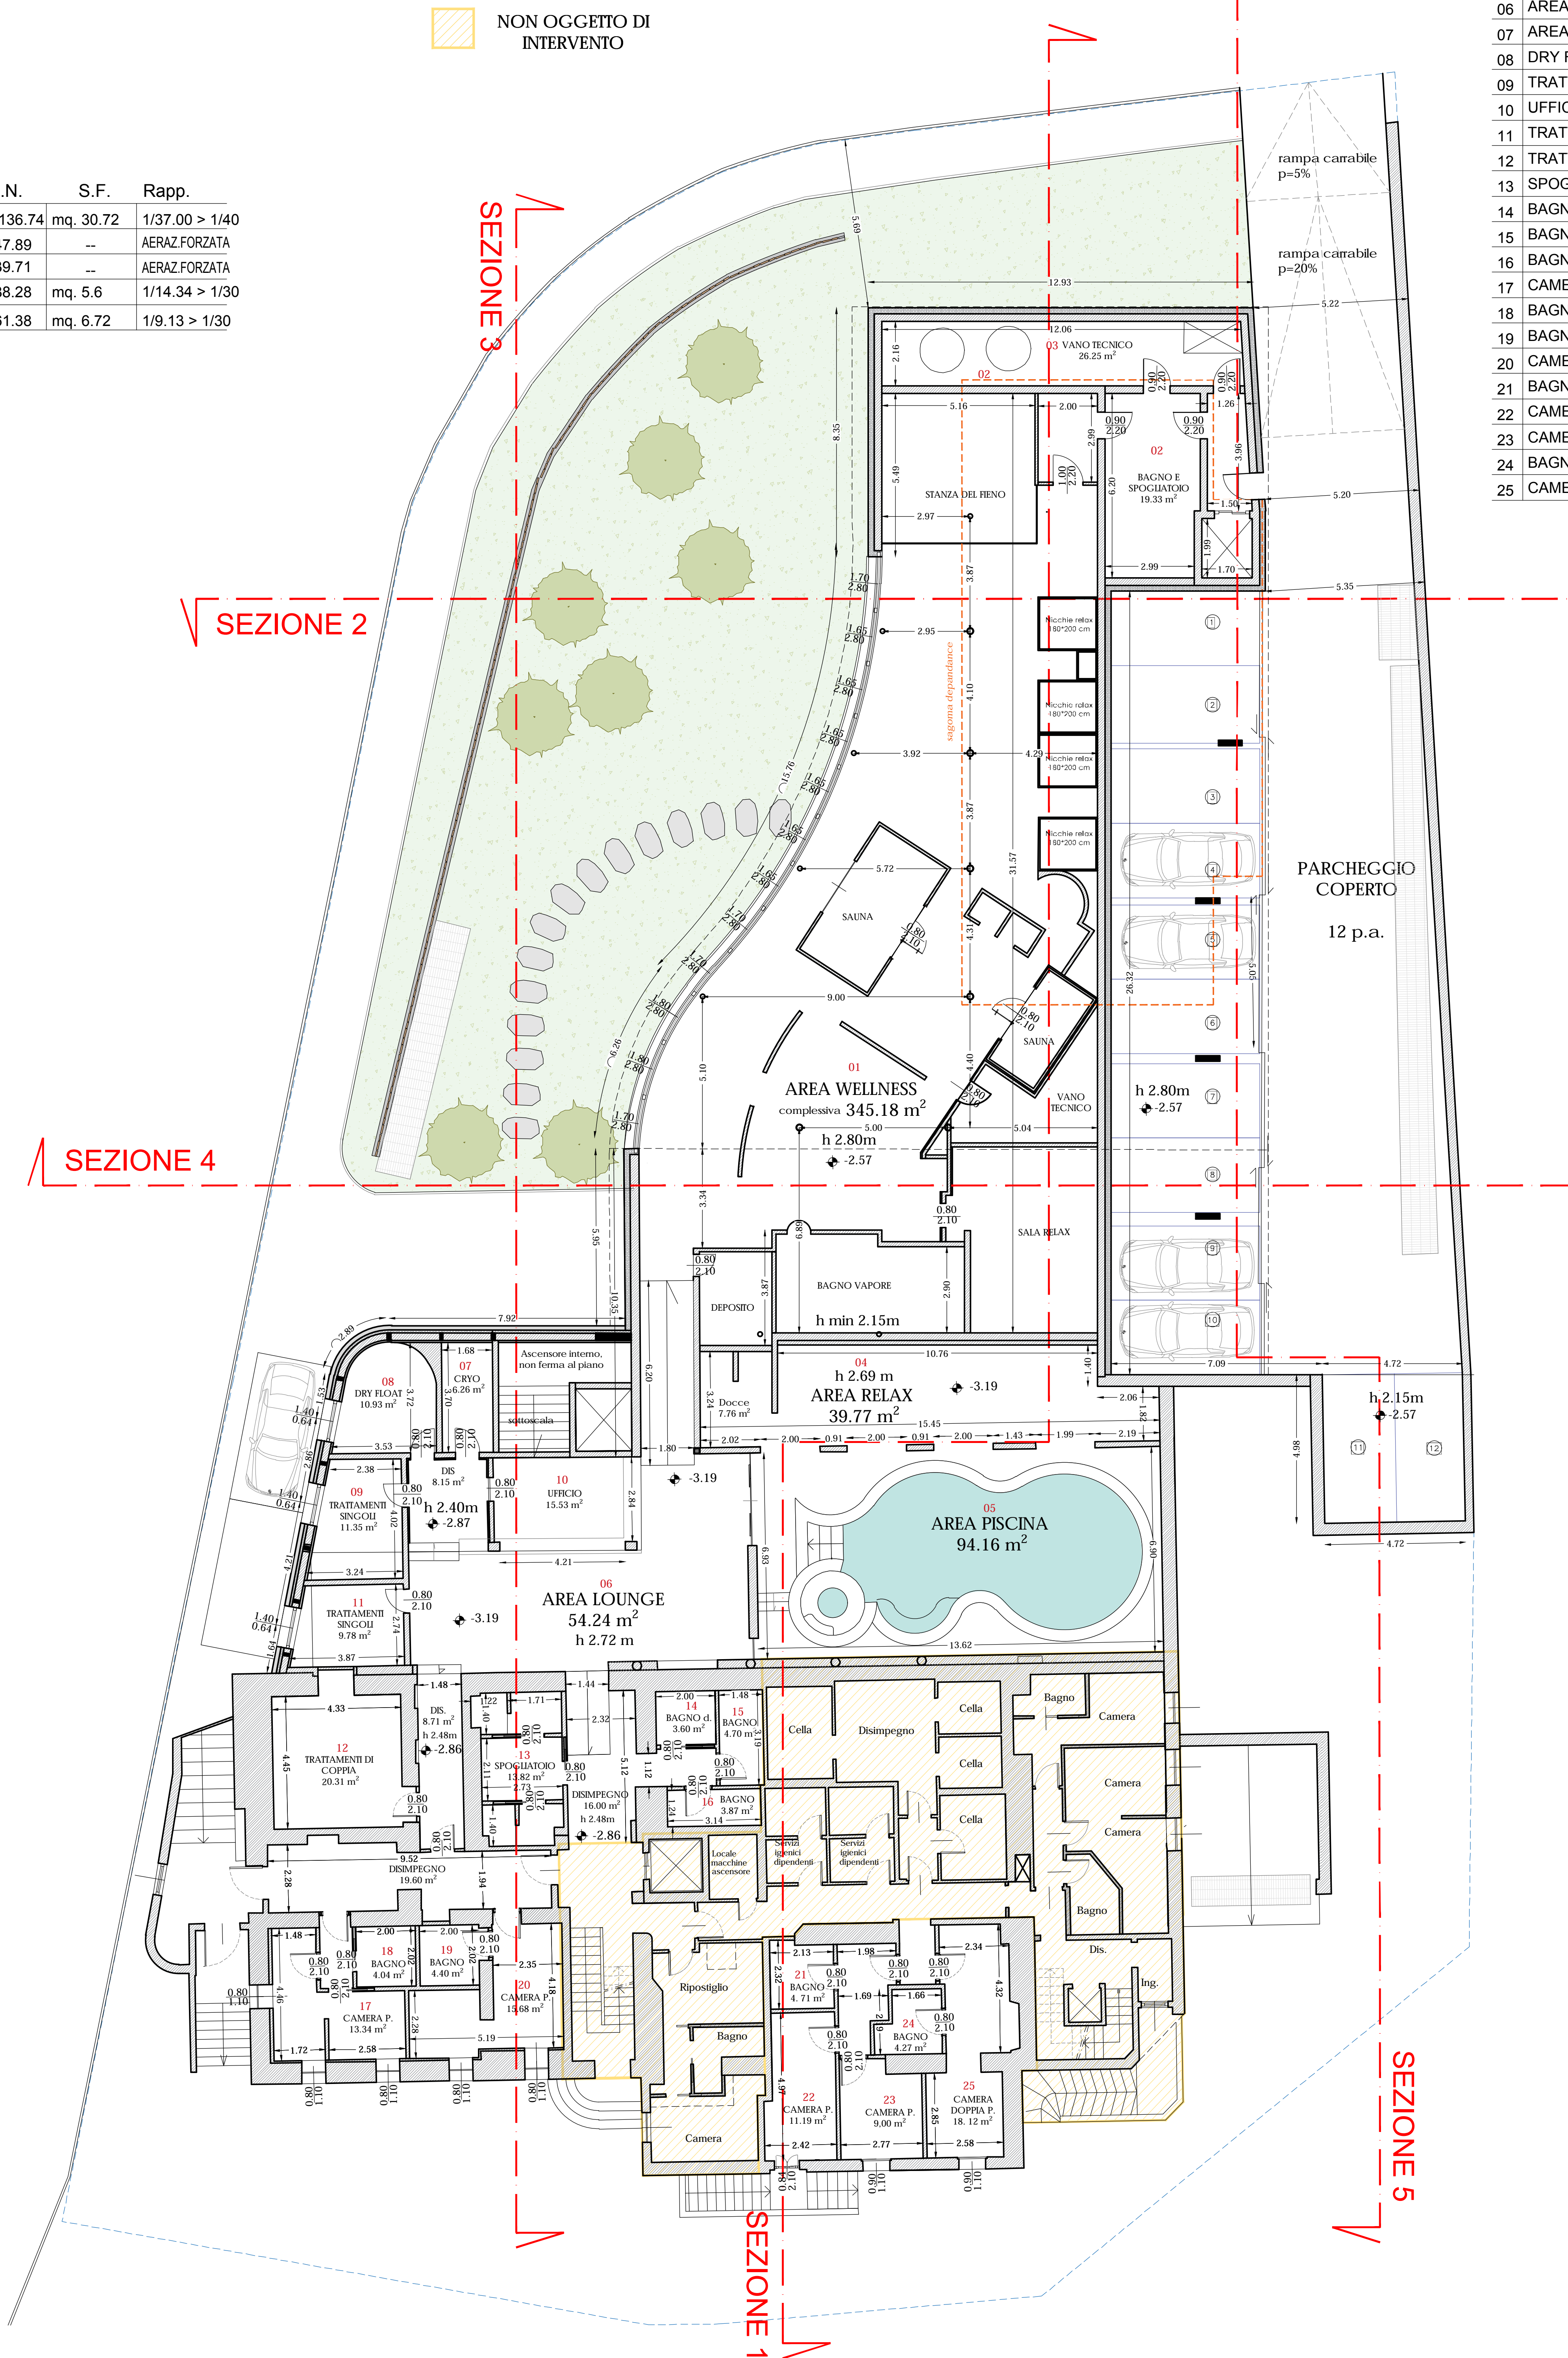


LOCALE	S.N.	S.F.	Rapp.
01 AREA WELLNESS	mq. 345.18	mq. 56.84	1/6.07 > 1/8
02 BAGNO E SPOGLIATOIO	mq. 19.33	--	AERAZ FORZATA
03 VANO TECNICO	mq. 26.25	--	AERAZ FORZATA
04 AREA RELAX	mq. 39.77	--	AERAZ FORZATA
05 AREA PISCINA	mq. 94.16	--	AERAZ FORZATA
06 AREA LOUNGE	mq. 54.24	--	AERAZ FORZATA
07 AREA CRYO	mq. 6.26	--	AERAZ FORZATA
08 DRY FLOAT	mq. 10.93	mq. 1.40	1/7.81 > 1/8
09 TRATTAMENTI 1	mq. 11.35	mq. 1.40	1/8 > 1/8
10 UFFICIO	mq. 15.53	--	AERAZ FORZATA
11 TRATTAMENTI 2	mq. 9.78	mq. 1.40	1/6.99 > 1/8
12 TRATTAMENTI 3	mq. 20.31	--	AERAZ FORZATA
13 SPOGLIATOIO	mq. 13.82	--	AERAZ FORZATA
14 BAGNO	mq. 3.60	--	AERAZ FORZATA
15 BAGNO	mq. 4.70	--	AERAZ FORZATA
16 BAGNO	mq. 3.87	--	AERAZ FORZATA
17 CAMERA	mq. 13.34	mq. 2.64	1/5.05 > 1/8
18 BAGNO	mq. 4.04	--	1/8 > 1/8
19 BAGNO	mq. 4.40	--	AERAZ FORZATA
20 CAMERA	mq. 15.68	mq. 1.76	1/8 > 1/8
21 BAGNO	mq. 4.71	--	AERAZ FORZATA
22 CAMERA	mq. 11.19	mq. 1.76	1/6.36 > 1/8
23 CAMERA	mq. 9.00	mq. 0.99	1/9.09 < 1/8 + AF
24 BAGNO	mq. 4.27	--	AERAZ FORZATA
25 CAMERA	mq. 18.12	mq. 0.99	1/18 < 1/8 + AF

LIVELLO 0

(piano rialzato)

Quota relativa 0.00 di progetto/ + 0.83 tetto verde e depandance
Quota assoluta 1812.23 m. slm / 1813.06

NON OGGETTO DI INTERVENTO

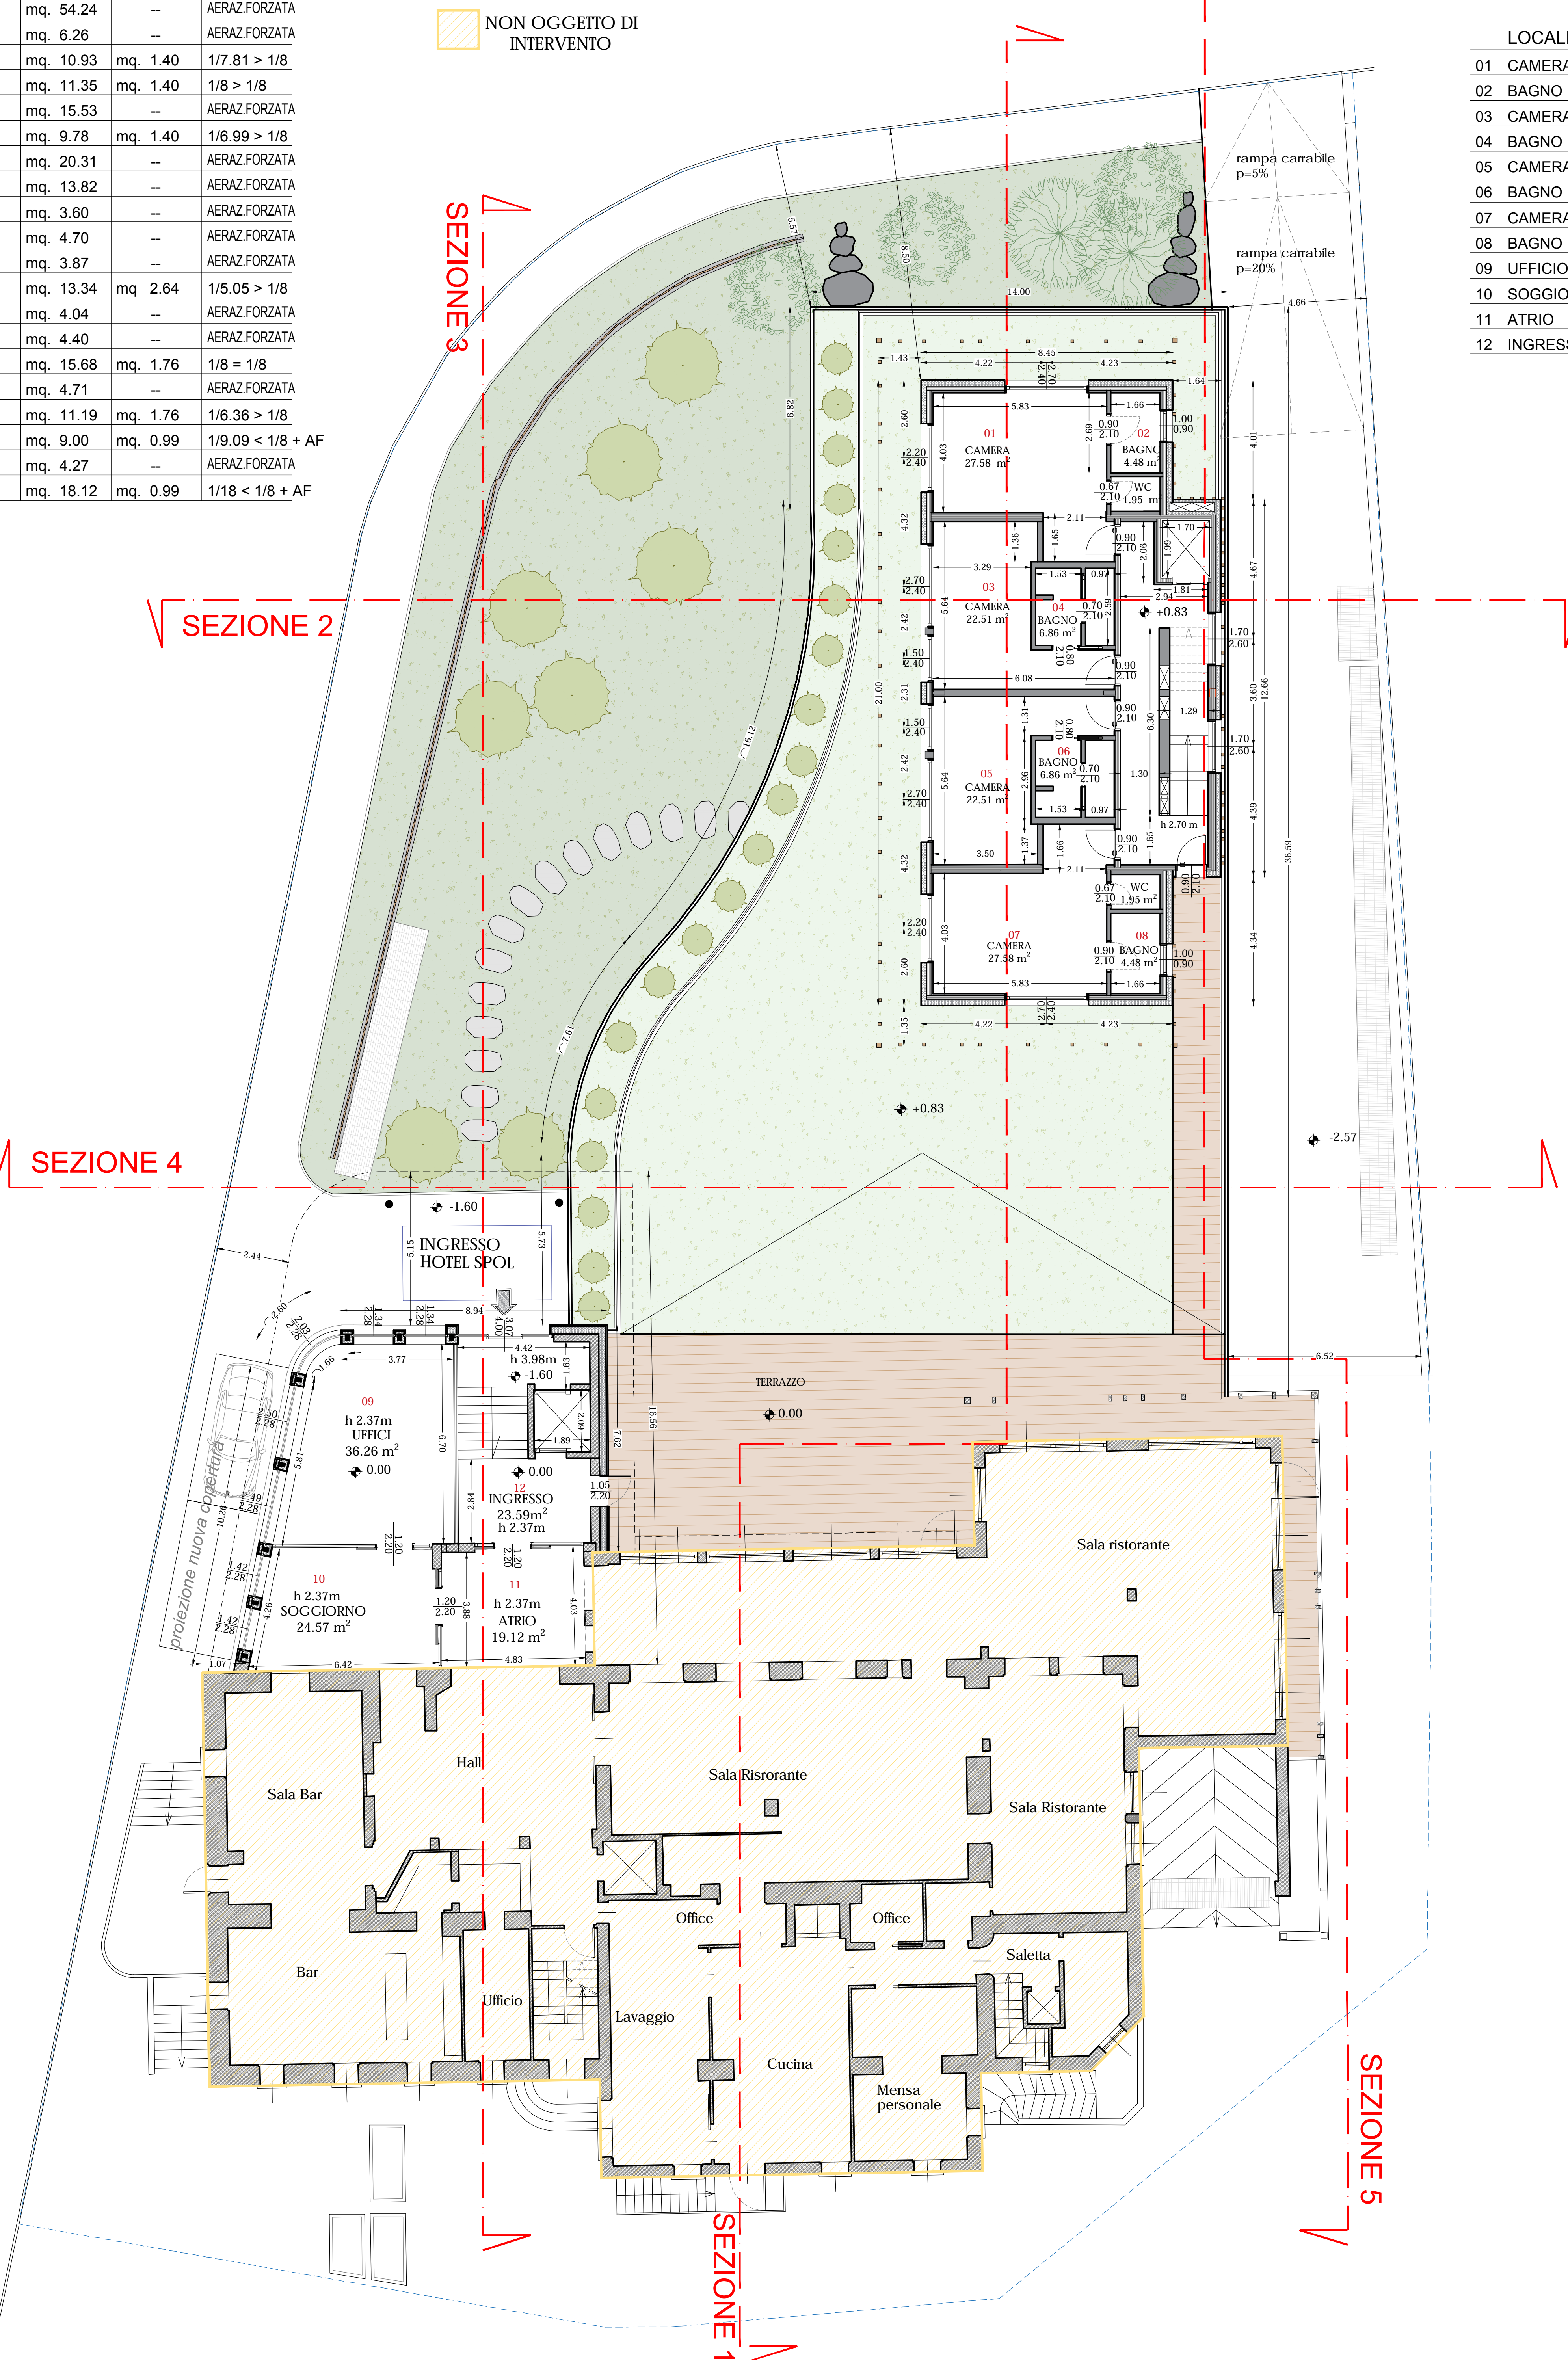

LOCALE	S.N.	S.F.	Rapp.
01 CAMERA	mq. 27.58	mq. 11.76	1/2.35 > 1/8
02 BAGNO	mq. 4.48	mq. 0.90	1/4.98 > 1/8
03 CAMERA	mq. 22.51	mq. 10.08	1/2.23 > 1/8
04 BAGNO	mq. 6.86	---	AERAZ FORZATA
05 CAMERA	mq. 22.51	mq. 10.08	1/2.23 > 1/8
06 BAGNO	mq. 6.86	---	AERAZ FORZATA
07 CAMERA	mq. 27.58	mq. 11.76	1/2.35 > 1/8
08 BAGNO	mq. 4.48	mq. 0.90	1/4.98 > 1/8
09 UFFICIO	mq. 36.26	mq. 22.12	1/1.64 > 1/8
10 SOGGIORNO	mq. 24.57	mq. 6.48	1/3.79 > 1/8
11 ATRIO	mq. 19.12	---	AERAZ FORZATA
12 INGRESSO	mq. 23.59	mq. 12.28	1/1.92 > 1/8



Comune: LIVIGNO Provincia: SONDRIO

Località/Via: DALA GESA

Identificazione catastale: Foglio n. 30 Mapp. n. 37 e 897

Progetto: **VARIANTE IN CORSO D'OPERA**
AMMODERNAMENTO MEDIANTE
AMPLIAMENTO DELLA STRUTTURA
TURISTICO RICETTIVA ALL'INSEGNA
"ALBERGO SPOL" CON
TRASFORMAZIONE DA 4 A 5 STELLE

Oggetto: PIANTE LIVELLI -2, -1, 0
PROGETTO

Committenti: SOC. "ALBERGO SPOL" S.N.C.

Tavola: 2.a
Data: SETTEMBRE 2025
File: PROGETTO AMMODERNAMENTO MEDIANTE AMPLIAMENTO DELLA STRUTTURA TURISTICO RICETTIVA ALL'INSEGNA "ALBERGO SPOL" CON TRASFORMAZIONE DA 4 A 5 STELLE
Aggiornamenti: Data: NOVEMBRE 2025

Disegn: M.M. CNIL: DMP2

Tracciati