


LIVELLO 1
(piano primo)

Quote relative +2.80 esistente /+3.89 dependance
Quote assolute 1815.03 m. slm / 1816.12 m. slm


NON OGGETTO DI INTERVENTO

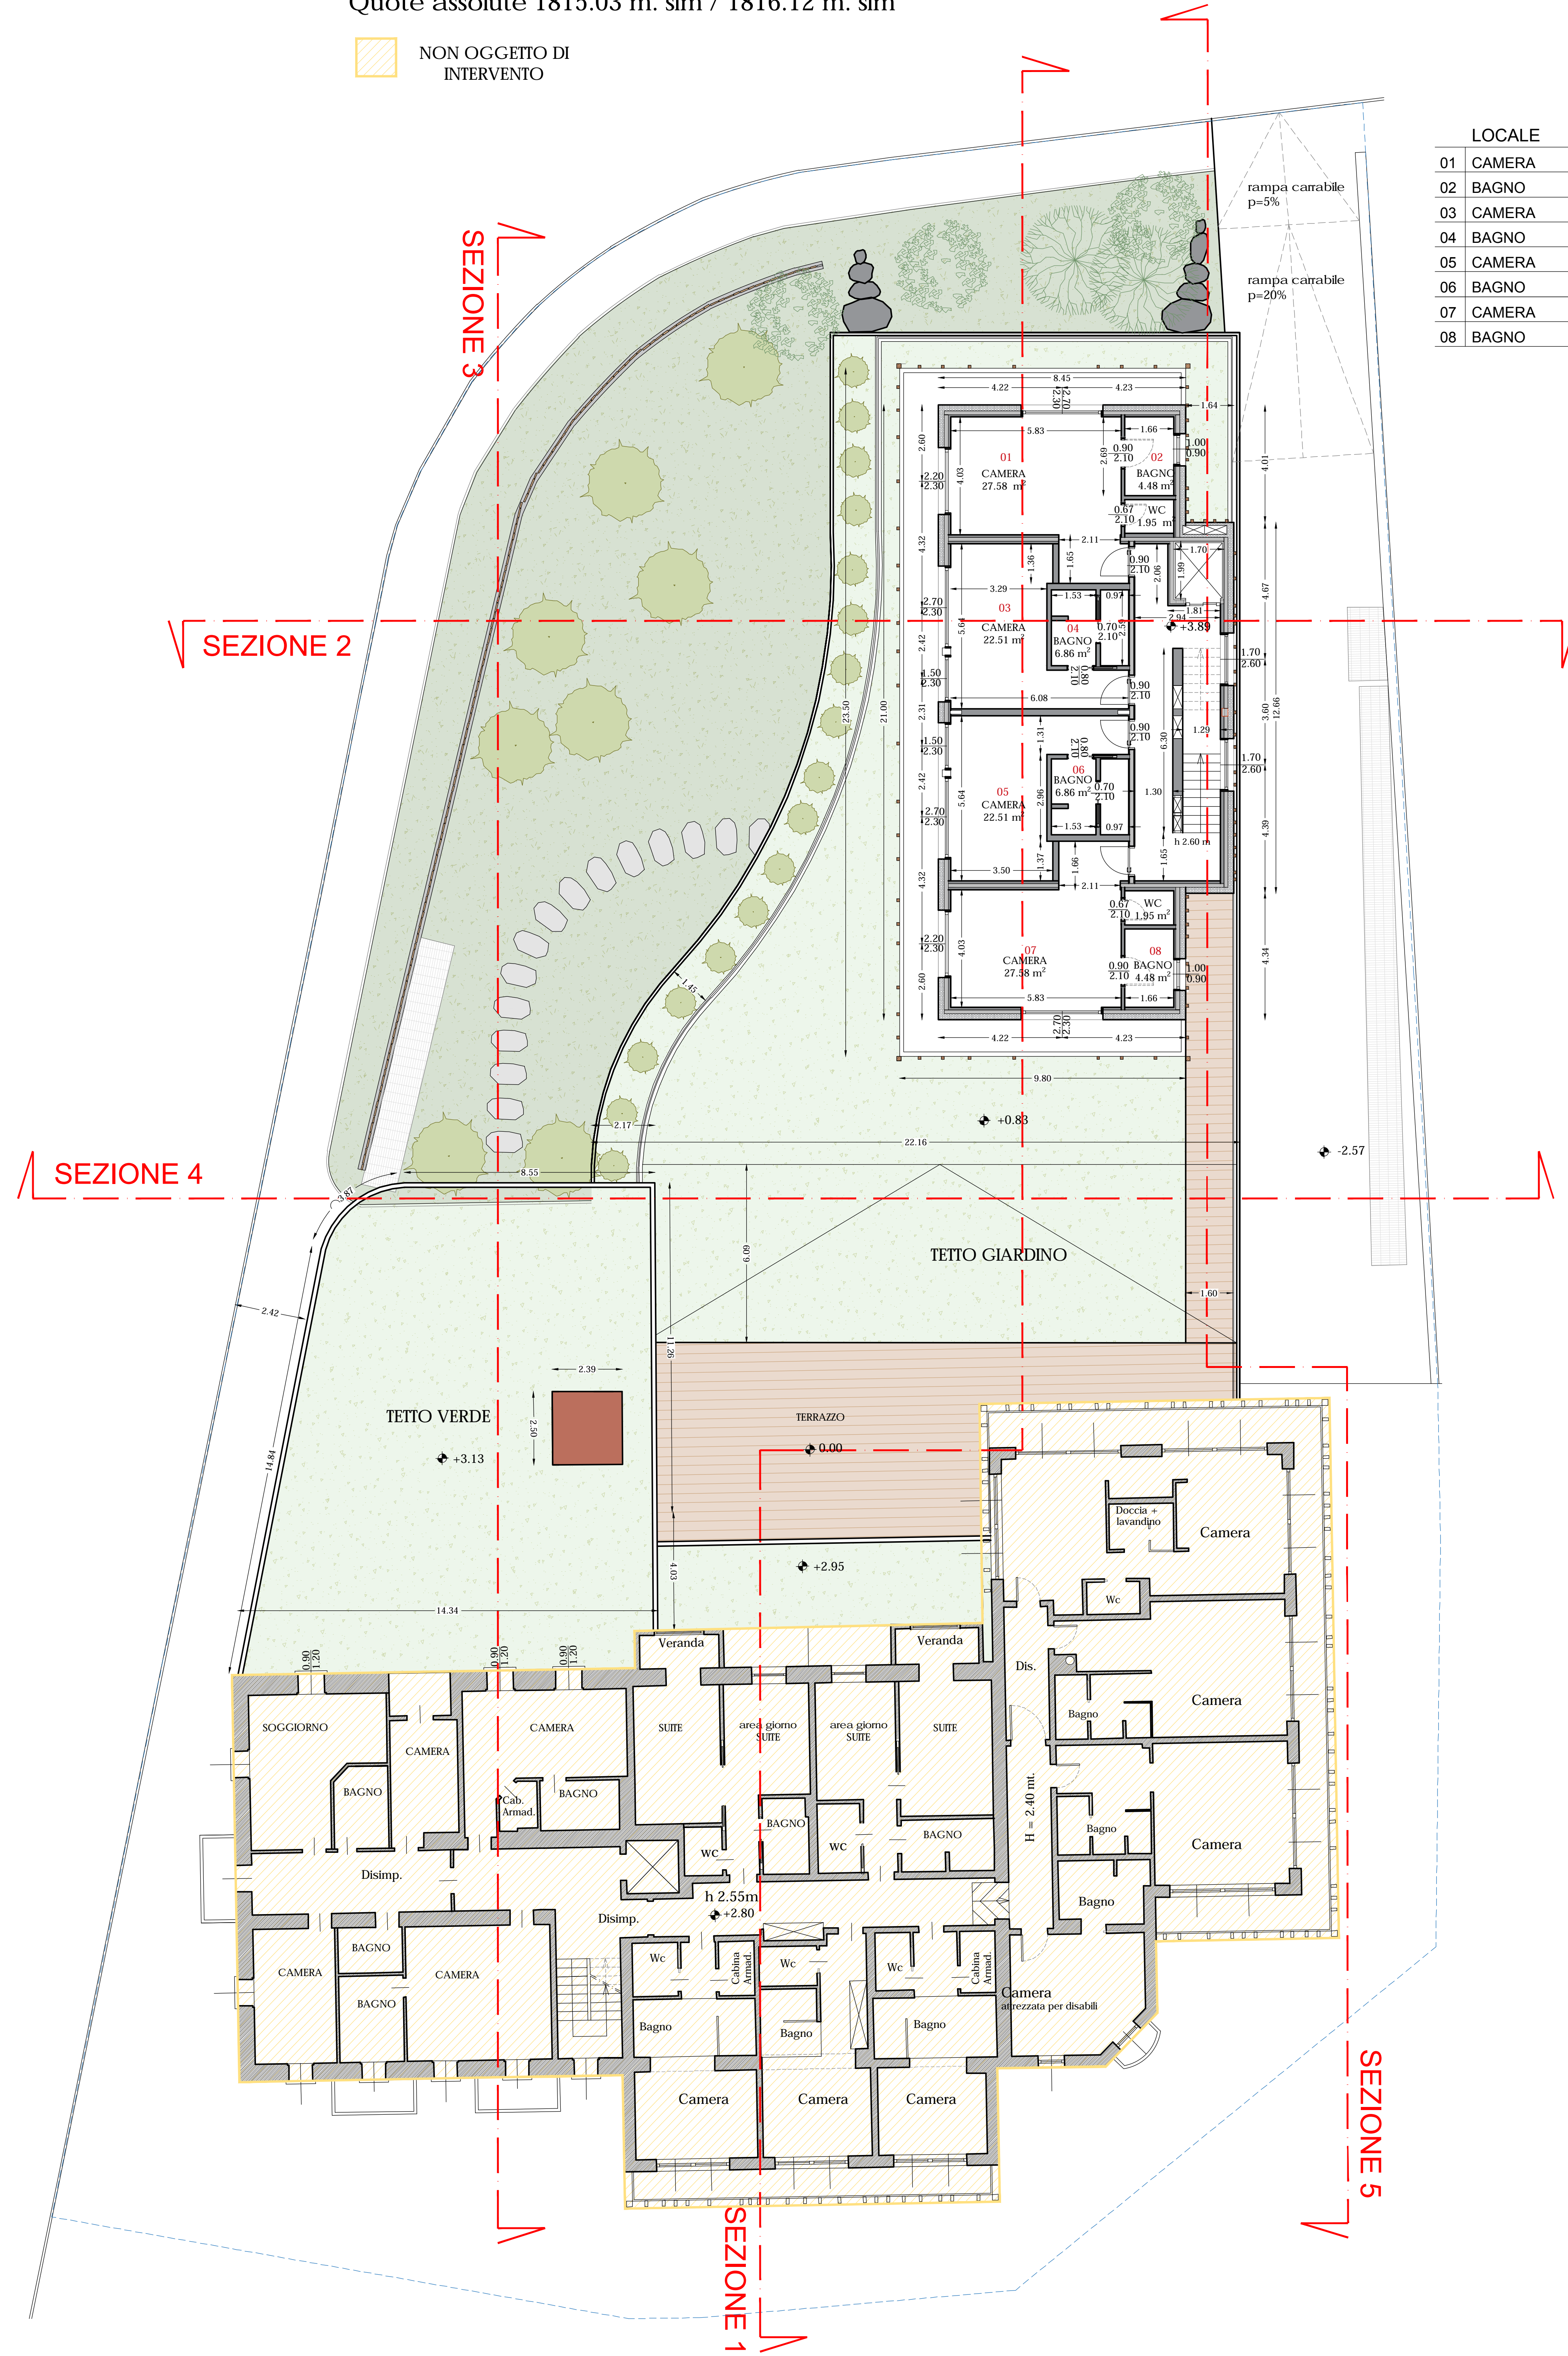

LIVELLO 2
(piano secondo/ mansarda dependance)

Quote relative +5.55 esistente /+6.85 dependance
Quote assolute 1817.78 m. slm / 1819.08 m. slm



NON OGGETTO DI INTERVENTO

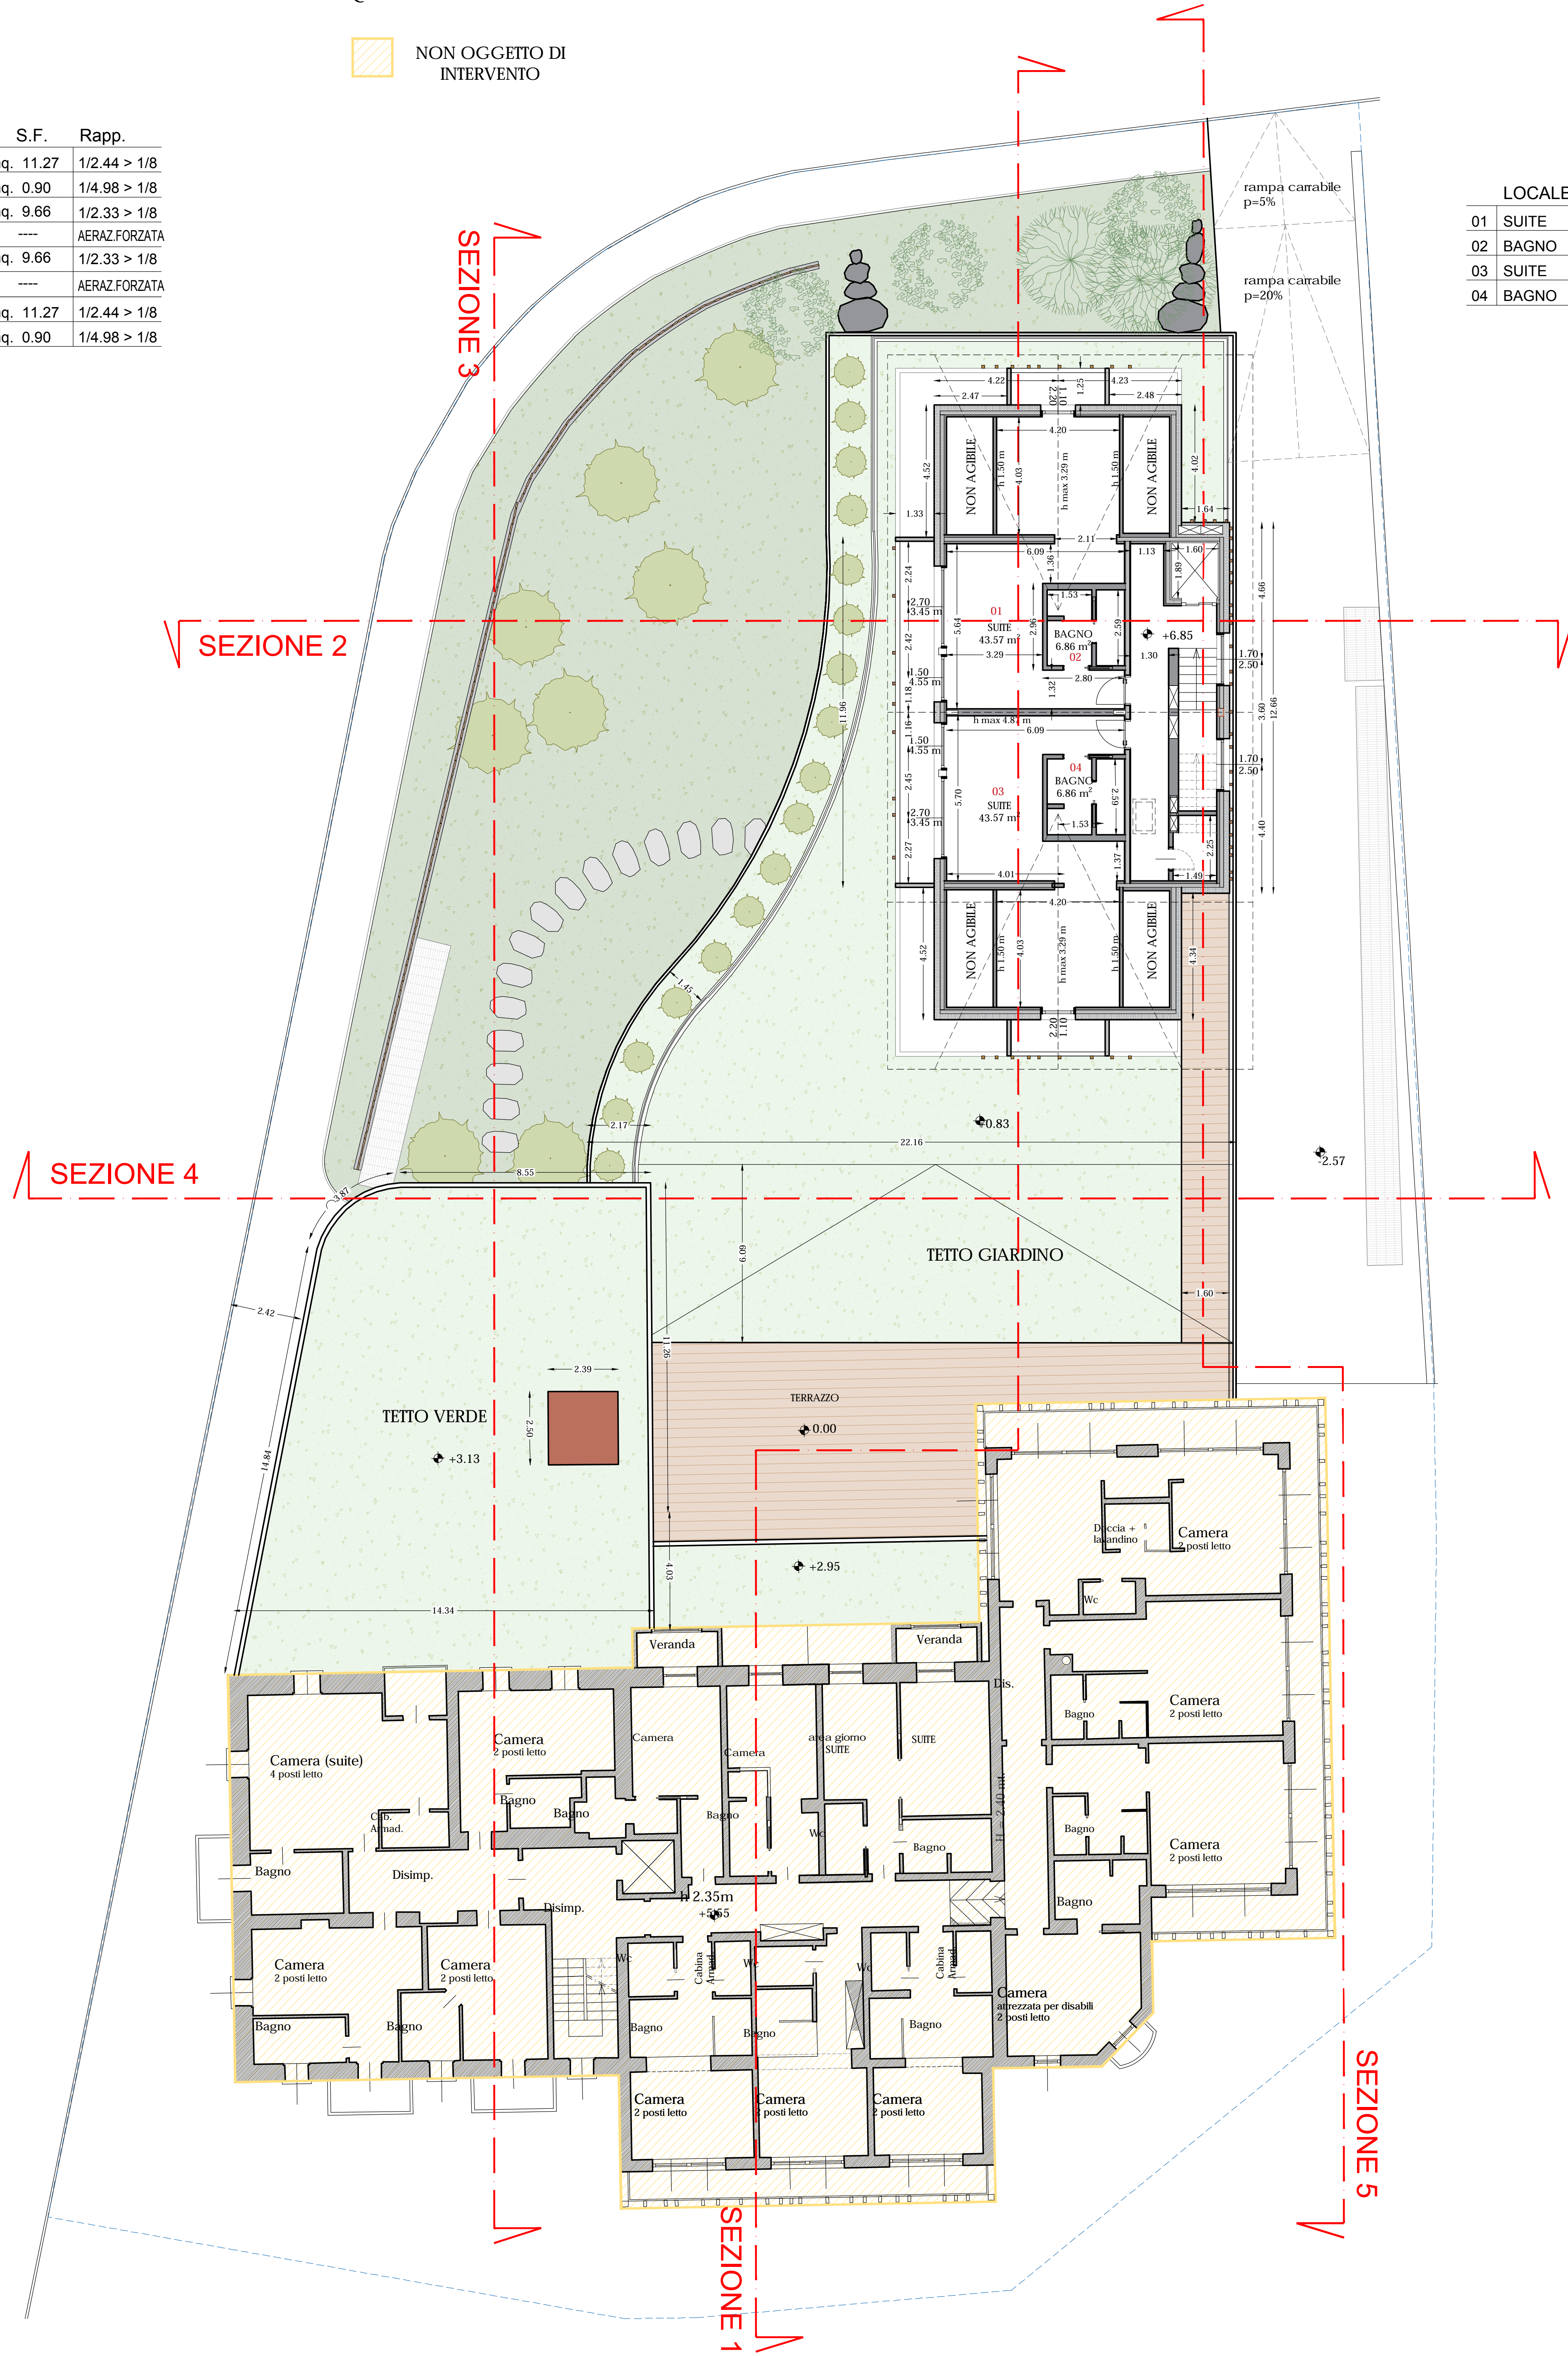

LIVELLO 3
(piano terzo/ copertura dependance)

Quote relative +8.10 esistente
Quote assolute 1820.33 m. slm

NON OGGETTO DI INTERVENTO

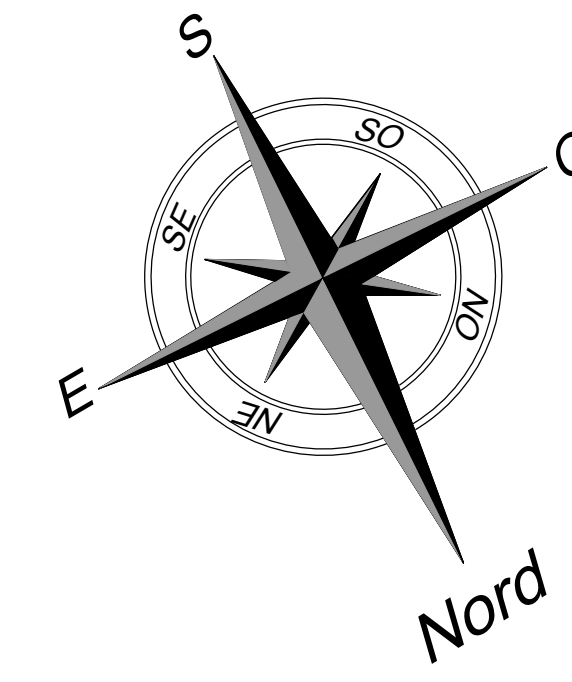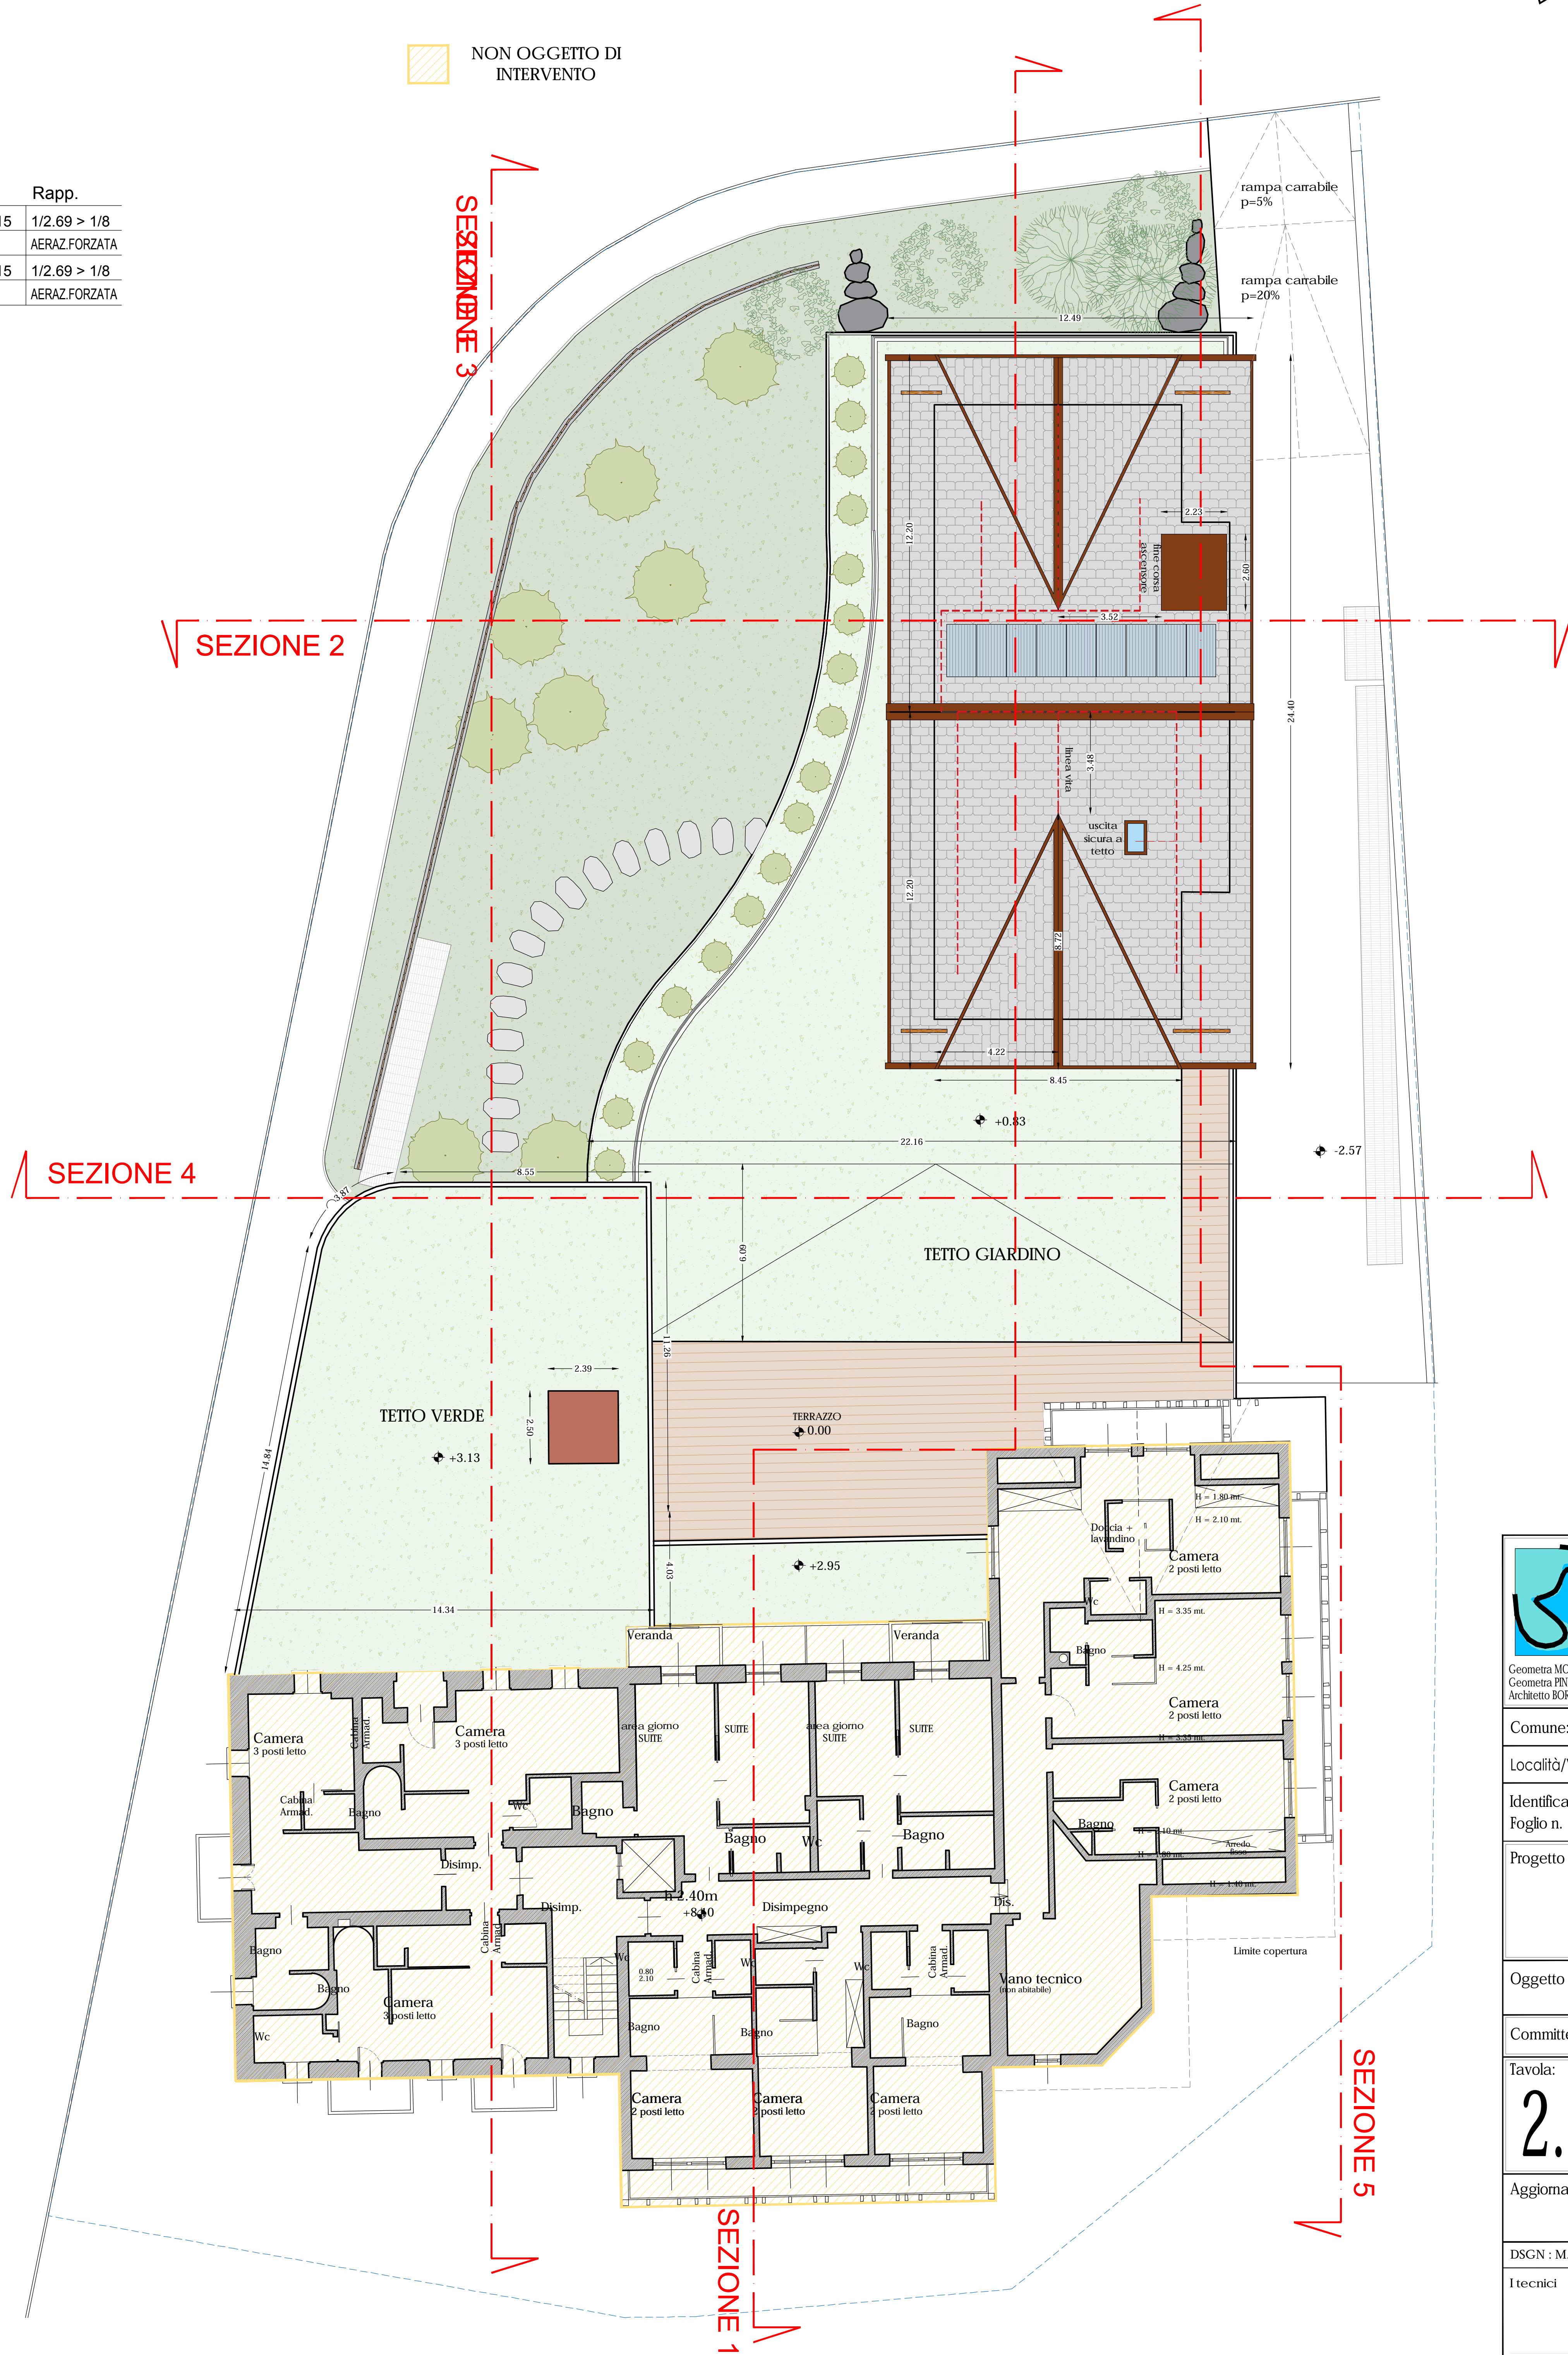

Comune: LIGNO Provincia: SONDRIO
Località/Via: DALA GESA

Identificazione catastale:
Foglio n. 30 Mapp. n. 37 E 897

Progetto: **VARIANTE IN CORSO D'OPERA**
AMMODERNAMENTO MEDIANTE
AMPLIAMENTO DELLA STRUTTURA
TURISTICO-RICETTIVA ALL'INSEGNA
"ALBERGO SPOL" CON
TRASFORMAZIONE DA 4 A 5 STELLE

Oggetto: PIANTE LIVELLI 1, 2, 3
PROGETTO

Committenti: SOC. "ALBERGO SPOL" S.N.C.

Tavola: Scala: 1:100

Data: SETTEMBRE 2025

Aggiornamenti: Data: NOVEMBRE 2025

Disegnato: M.M. Controllato: D.M.P.2

Fisici