




SEZIONE 1

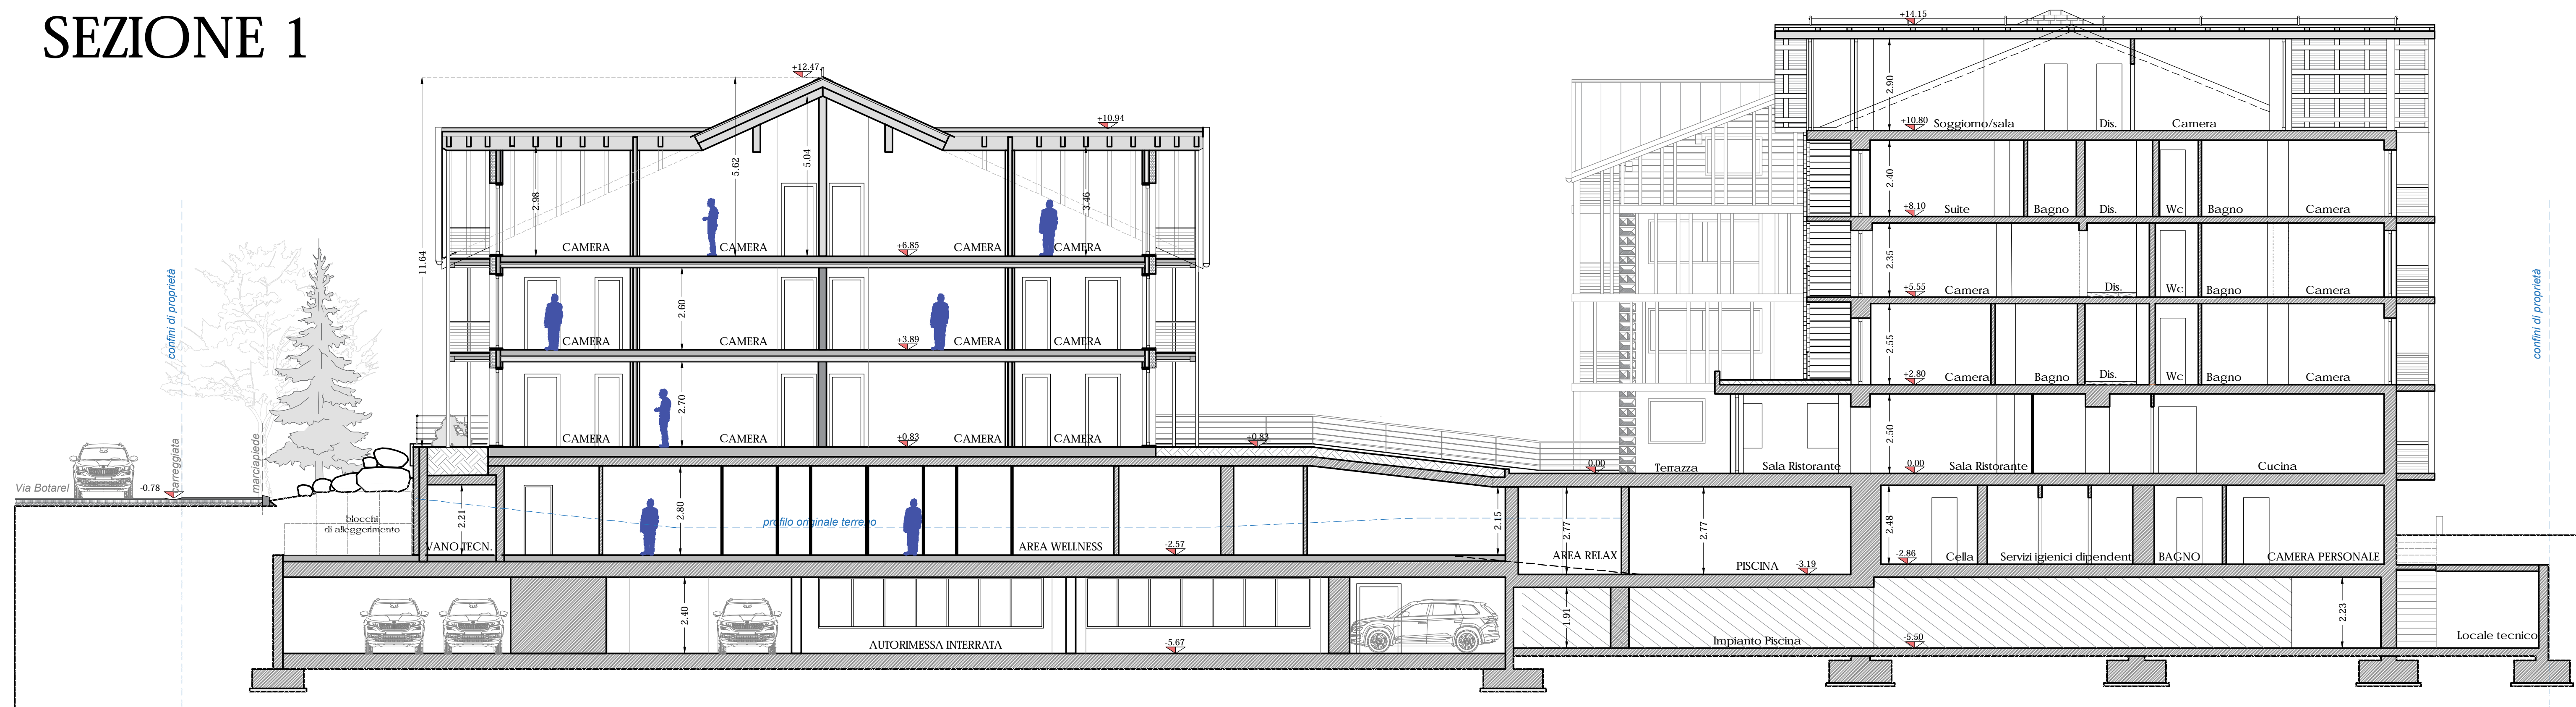

SEZIONE 2

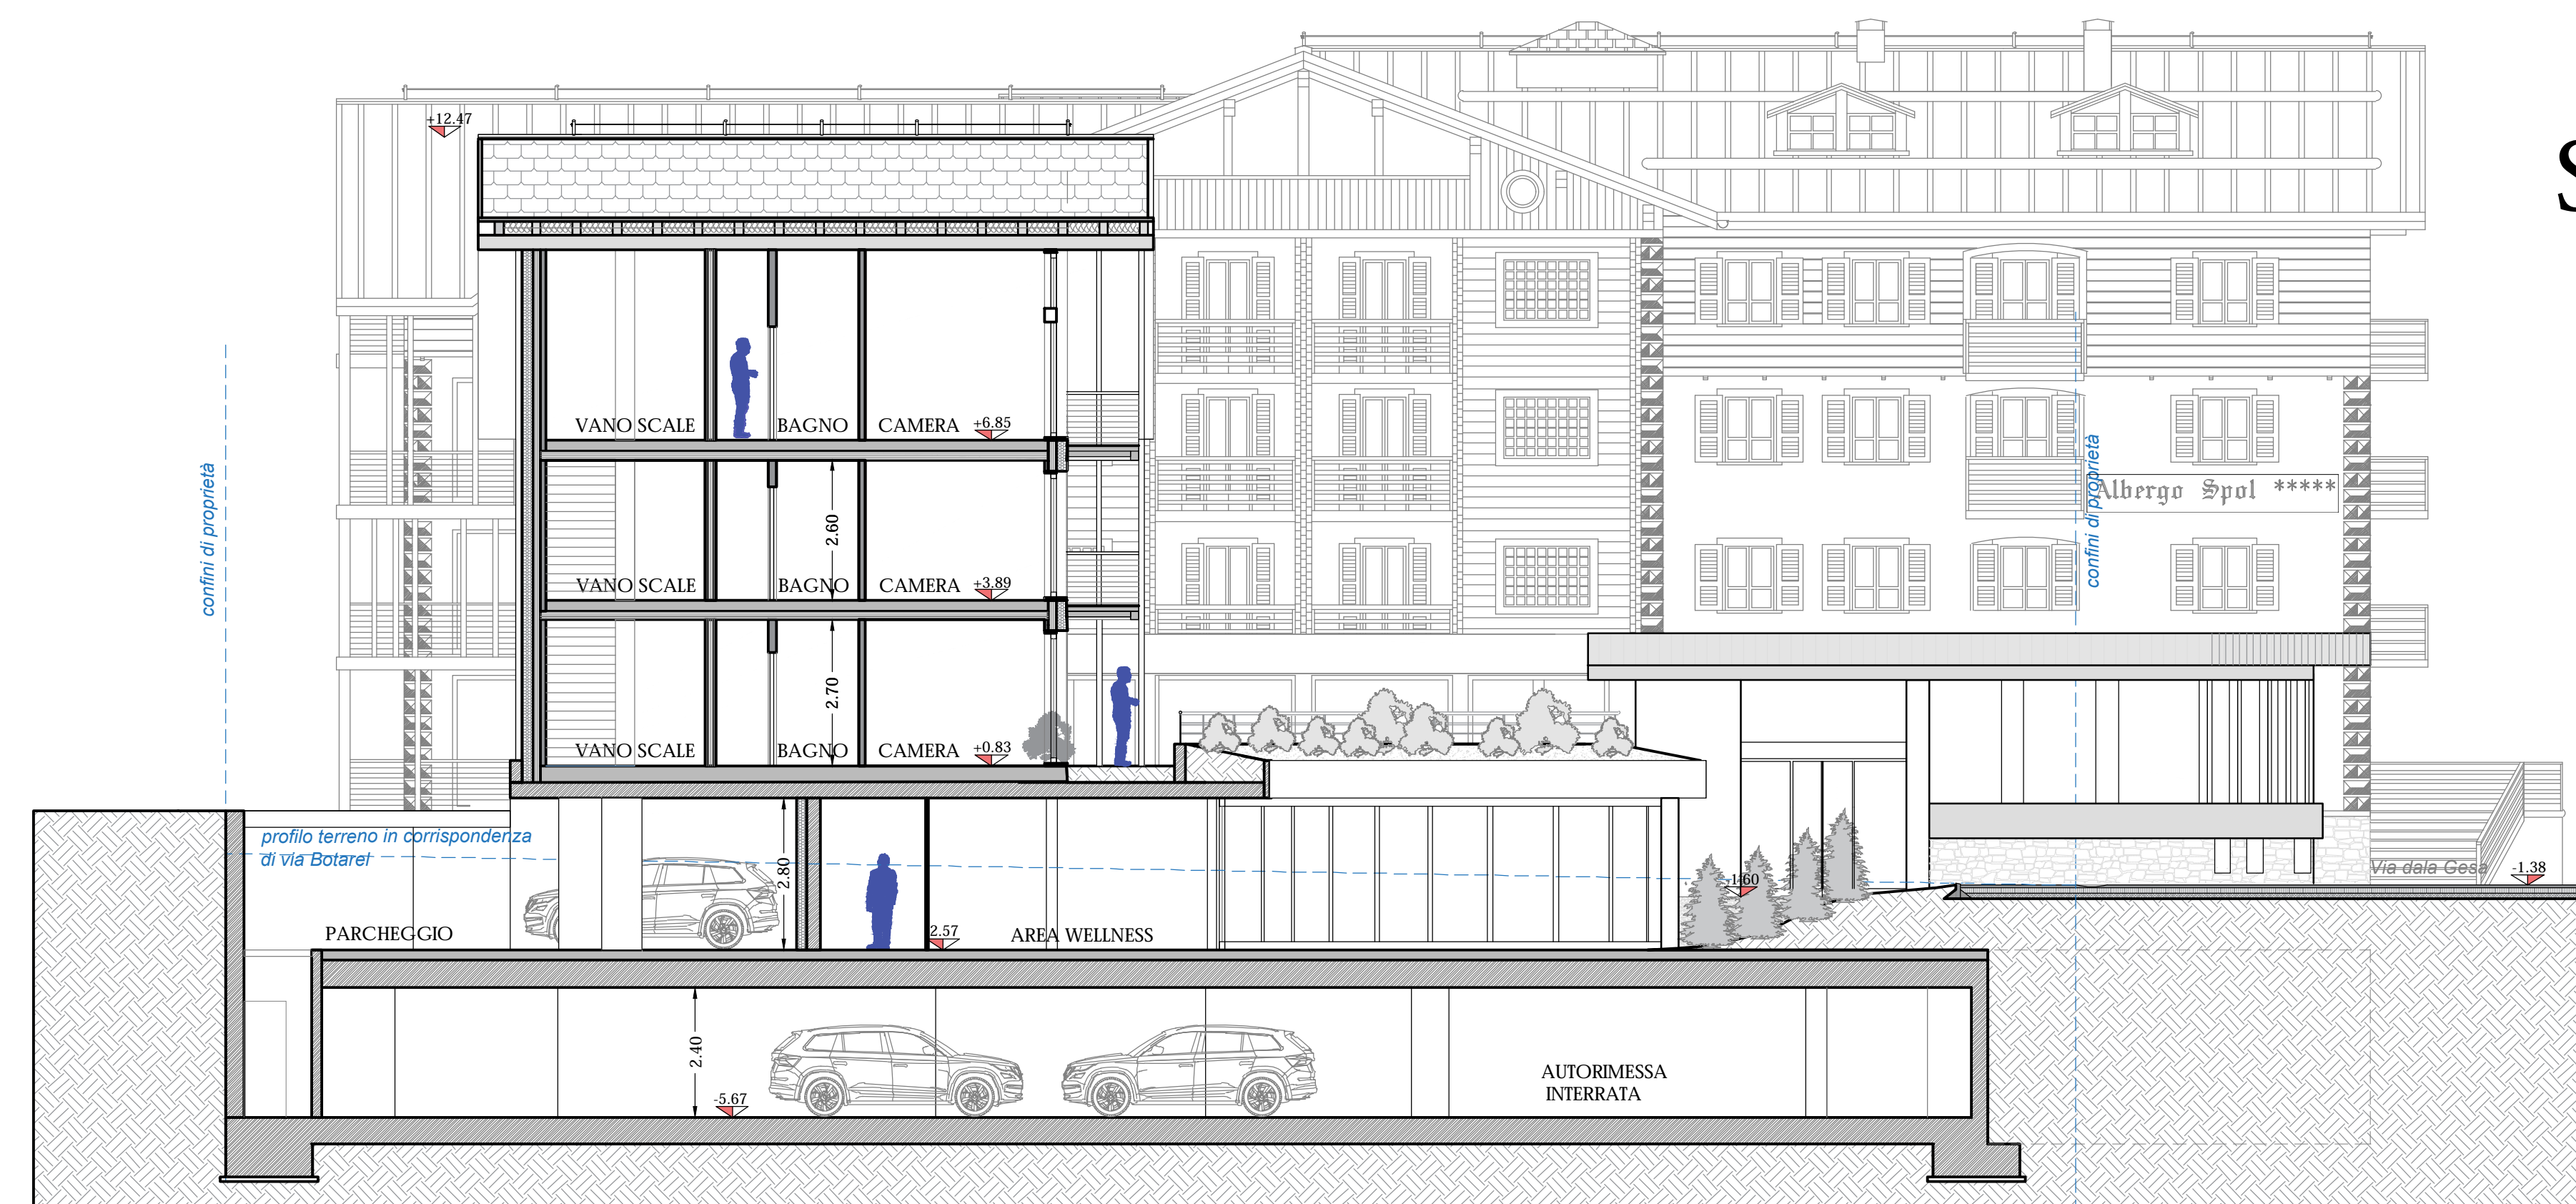

SEZIONE 3

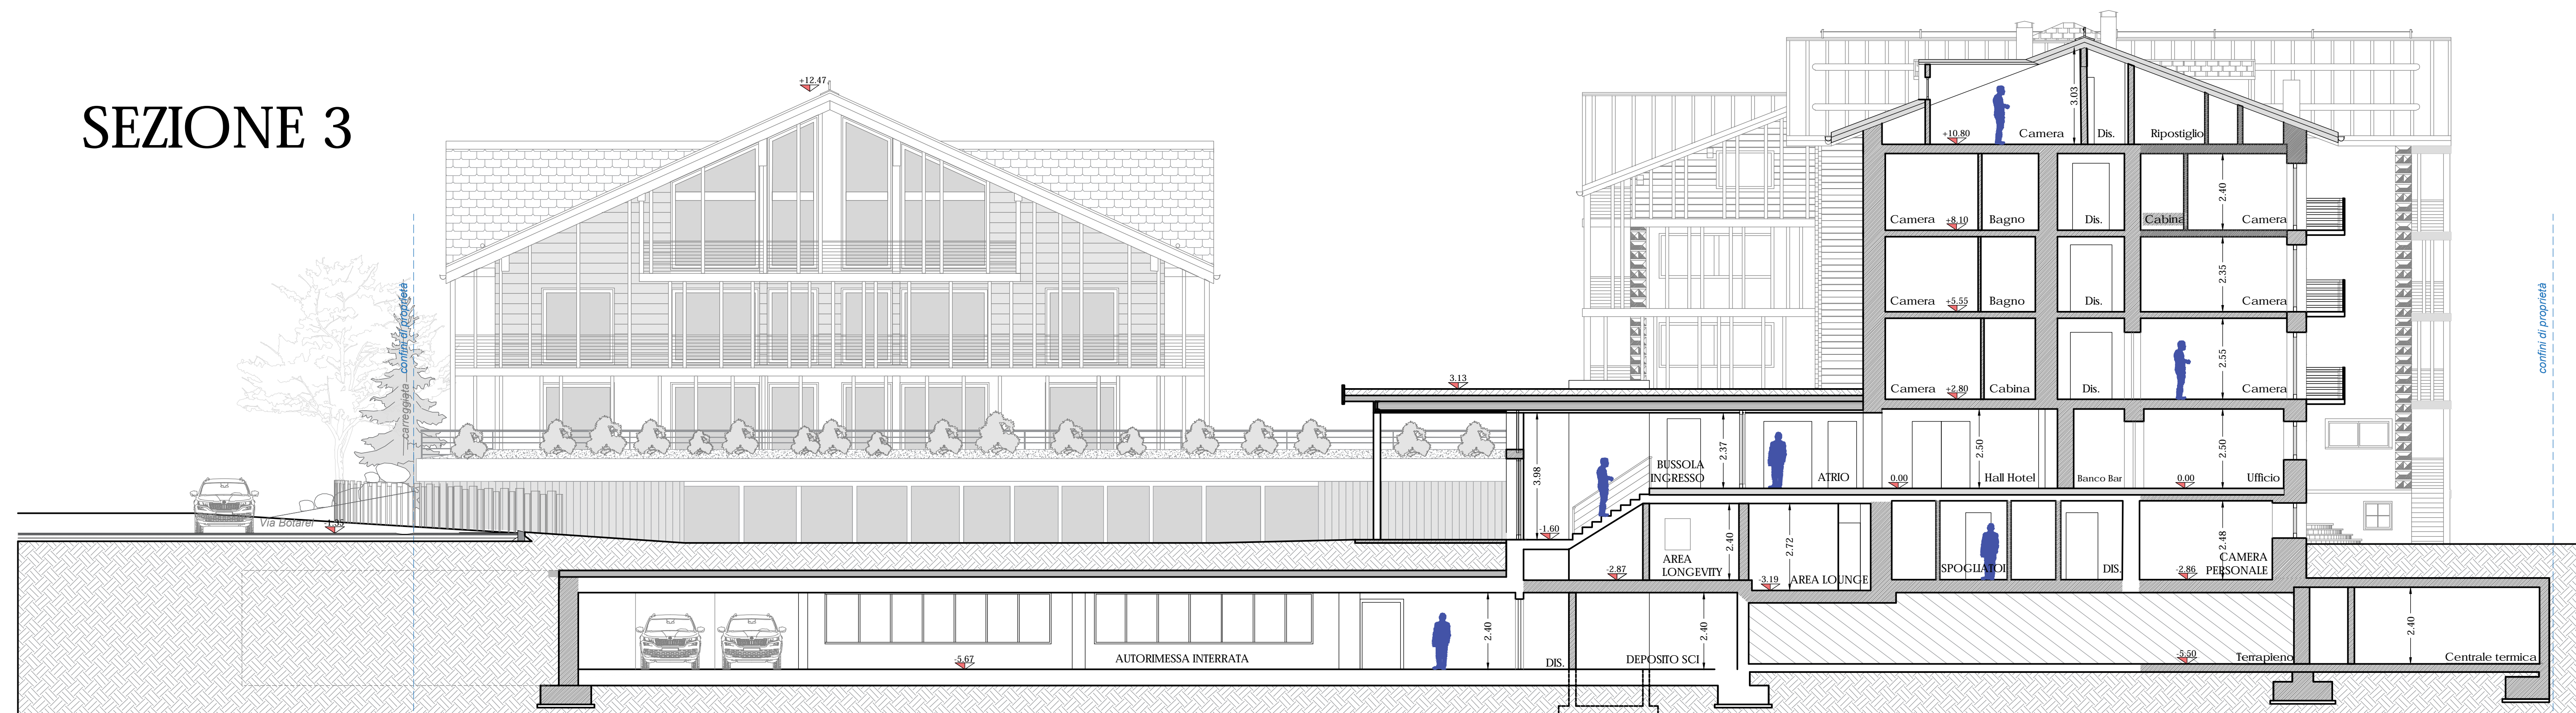

	STUDIO ASSOCIATO D.M.P. Via Dala Gesa n.61 - 23041 - Livigno (SO) tel./fax (0342) 399761 e-mail: info@studioasociato.dmp.eu c.f. 52017990460
Geometa MOTTONI DAVIDE Geometa PINI MASSIMO Architetto BORMIOLI BRIAN	c.f. D.M.P. 0170 63721 816212 Collegio Geometri Prov. di Sondrio n.1138 c.f. P.M. 0170 72418 82008 Collegio Geometri Prov. di Sondrio n.1138 c.f. B.M. 0170 88424 21338 Ordine Architetti Prov. di Sondrio n.515
Comune: LIVIGNO Provincia: SONDRIO	
Località/Via: DALA GESA	
Identificazione catastale : Foglio n. 30 Mapp. n. 37 e 897	
Progetto : VARIANTE IN CORSO D'OPERA AMMODERNAMENTO MEDIANTE AMPLIAMENTO DELLA STRUTTURA TURISTICO-RICETTIVA ALL'INSEGNA "ALBERGO SPÖL" CON TRASFORMAZIONE DA 4 A 5 STELLE	
Oggetto : SEZIONI 1, 2, 3 PROGETTO	
Committente : SOC. "ALBERGO SPÖL" S.N.C.	
Tavola: 3.a	Scala : 1:100 Data : SETTEMBRE 2025 File : 2025\HOTEL SPÖL\AMPLIAMENTO WELLNESS E DEPENDANCE\PIVCO
Aggiornamenti:	Data : NOVEMBRE 2025 Data :
DSGN: _____ CNTL: DMP _____	
Il tecnico	