


LIVELLO -2

(piano interrato)

Quota relativa - 5.55 di progetto

Quota assoluta 1806.68 m. slm

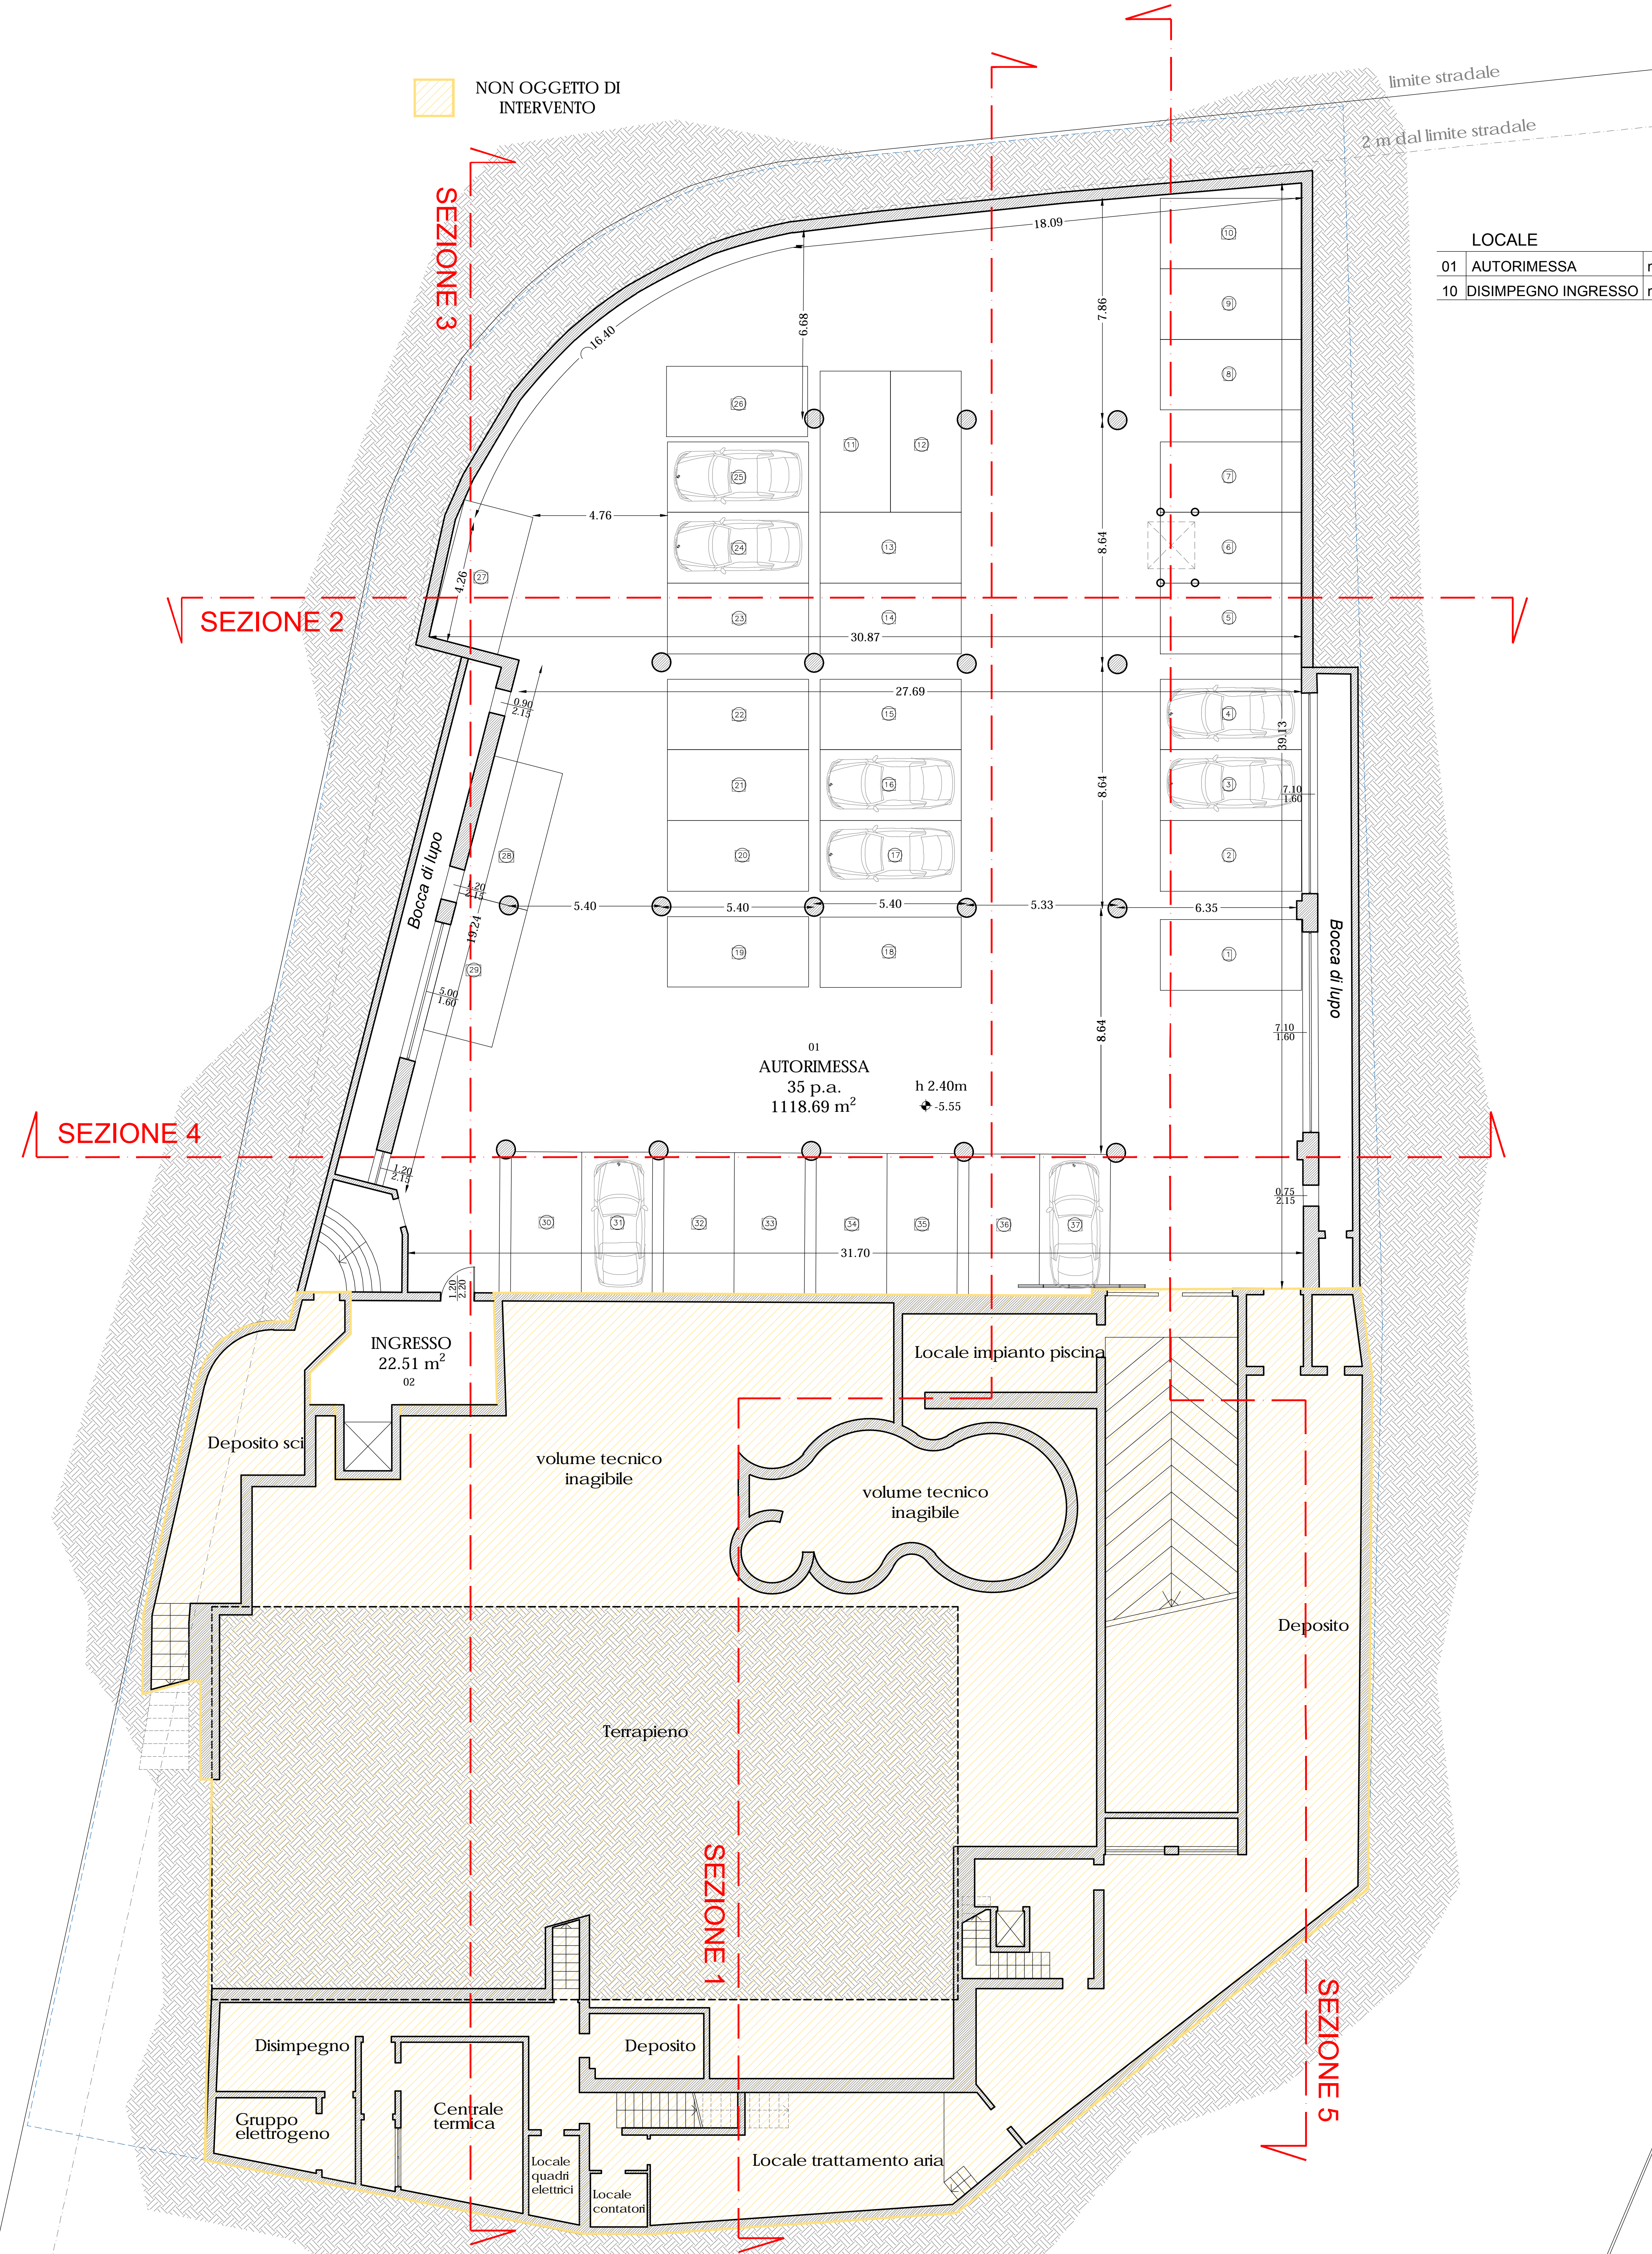


LIVELLO -1

(piano seminterrato)

Quota relativa - 2.65/- 2.80 di progetto

Quota assoluta 1809.43 m. slm


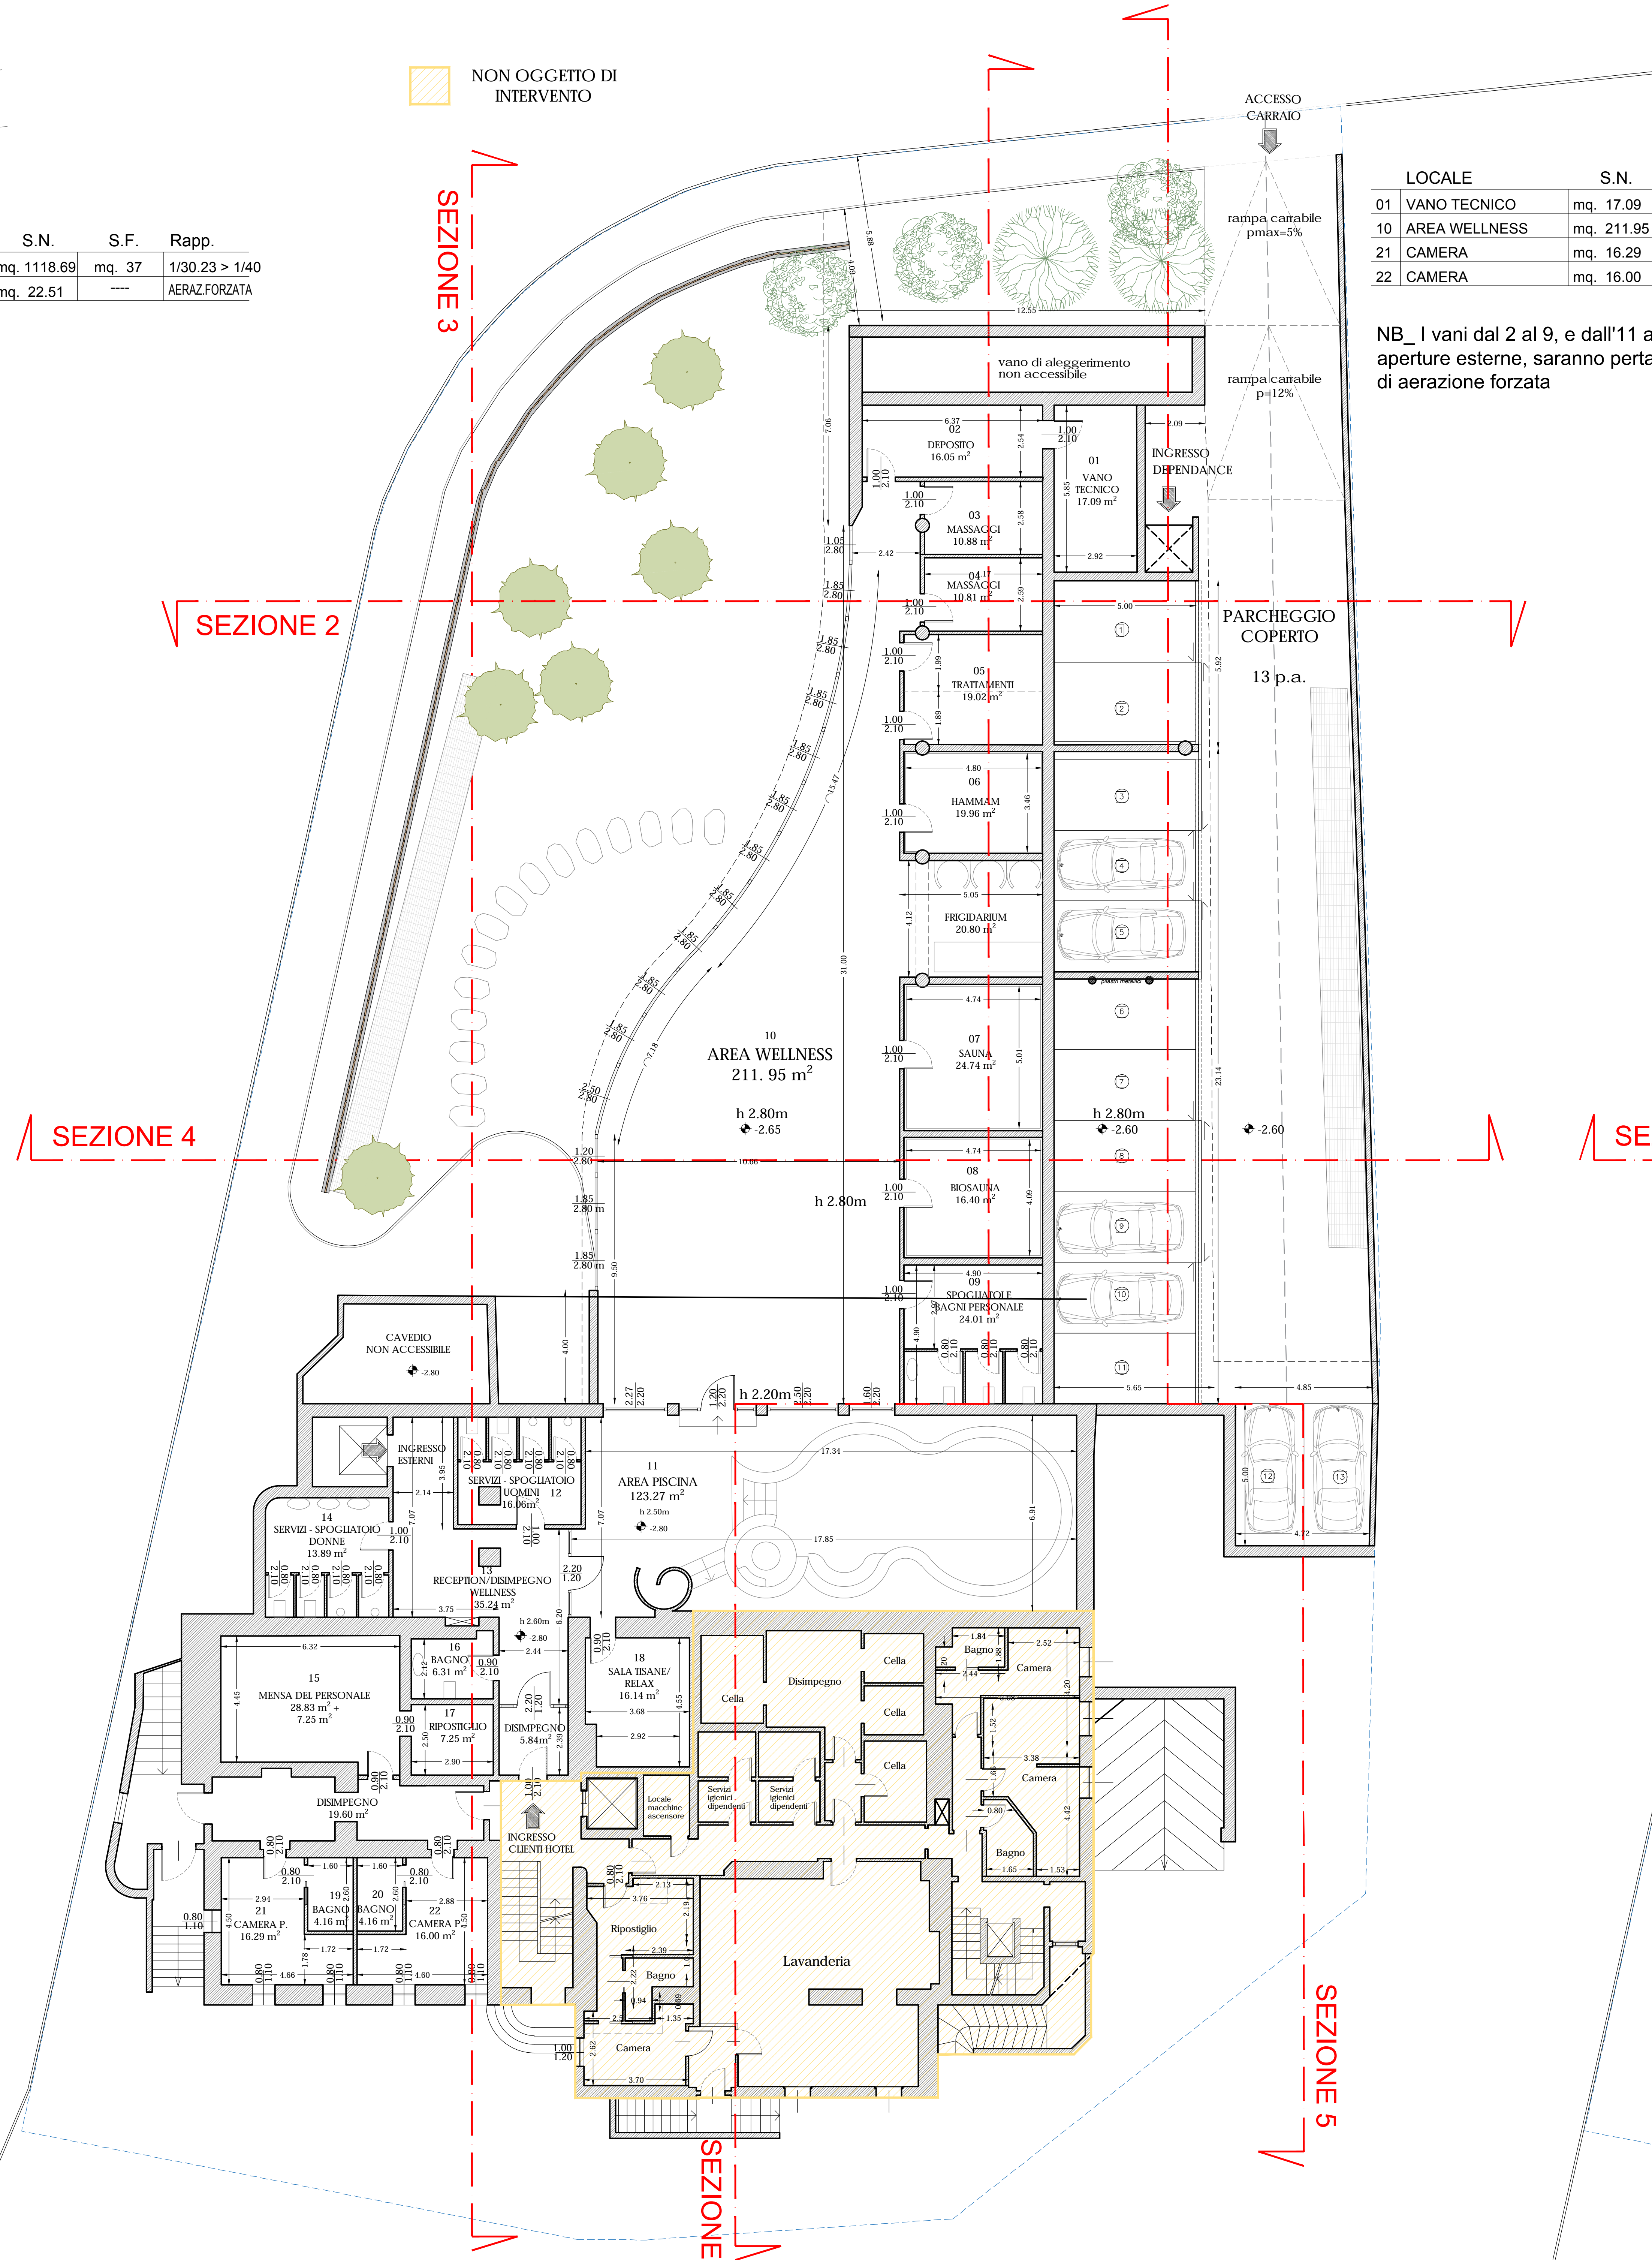


LIVELLO 0

(piano rialzato)

Quota relativa 0.00 di progetto

Quota assoluta 1812.23 m. slm

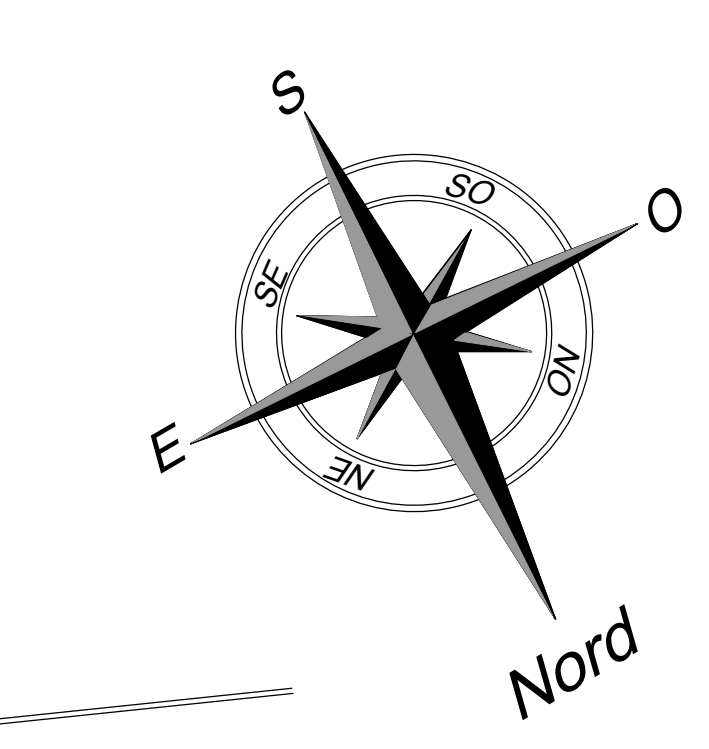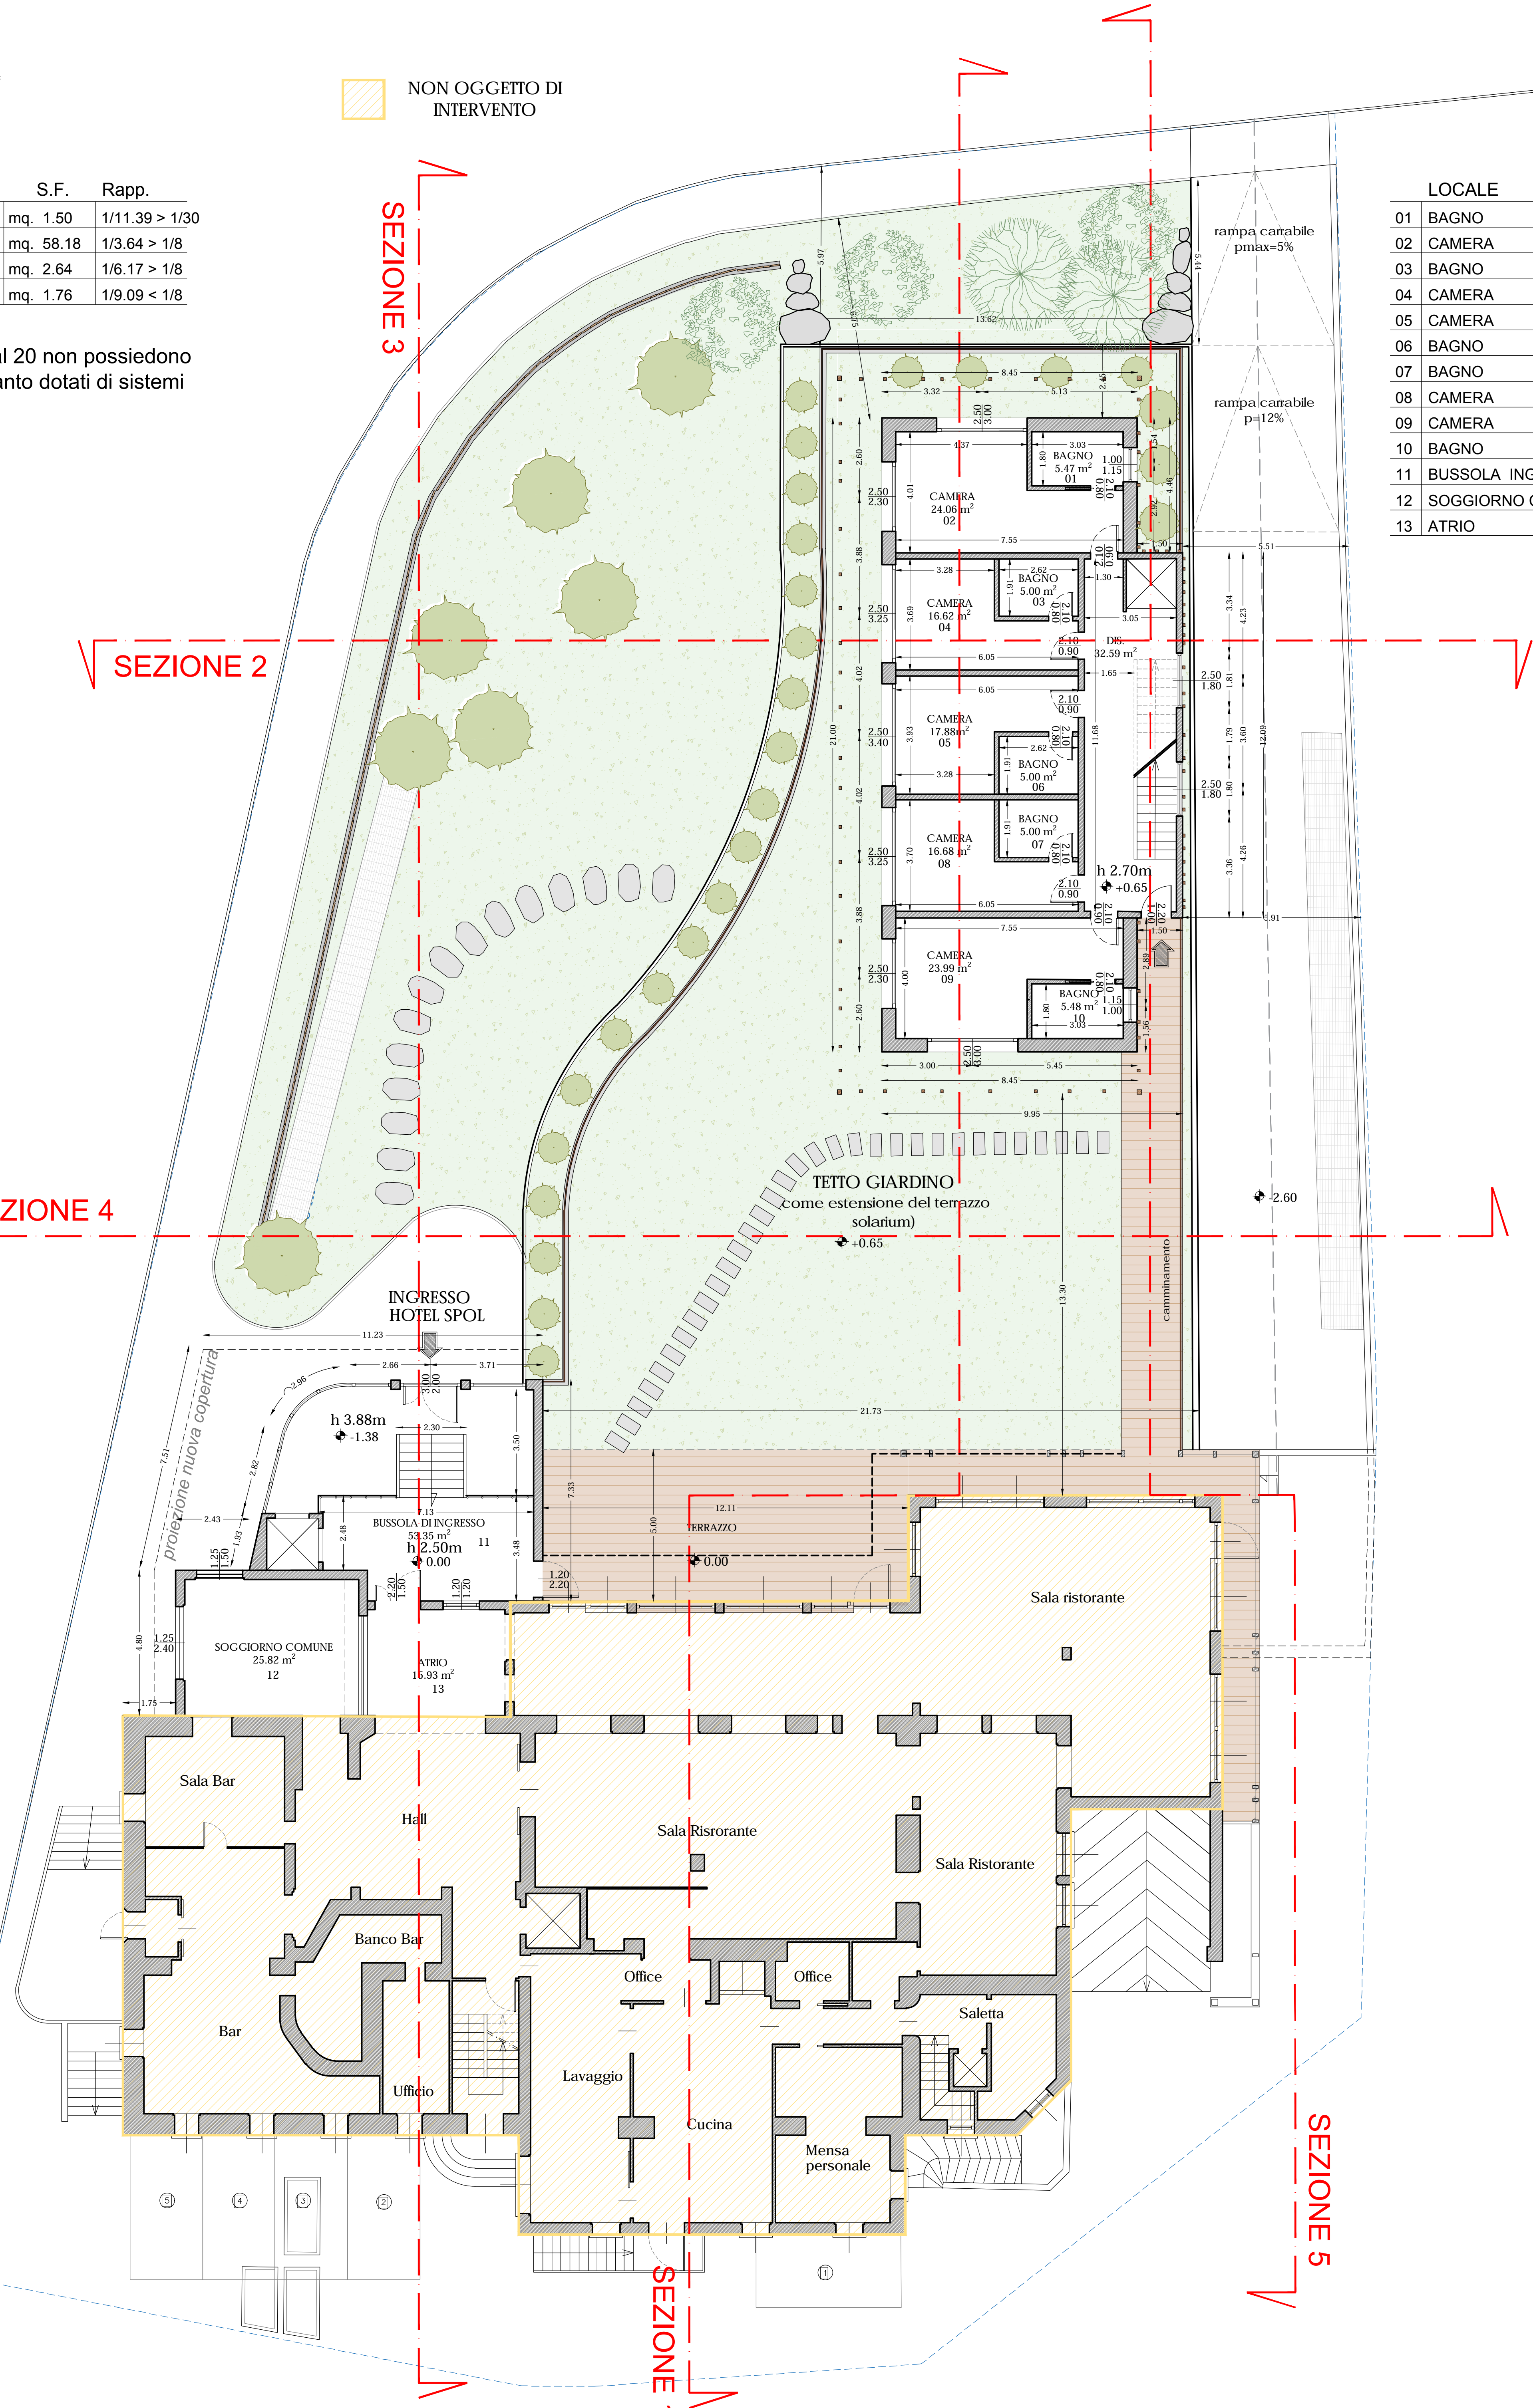

STUDIO ASSOCIATO D.M.P.

Comune: LIVIGNO Provincia: SONDRIO

Identificazione catastale: Foglio n. 30 Mapp. n. 37 e 897

Progetto: **VARIANTE IN CORSO D'OPERA**
AMMODERNAMENTO MEDIANTE
AMPLIAMENTO DELLA STRUTTURA
TURISTICO RICETTIVA ALL'INSEGNA
"ALBERGO SPOL" CON
TRASFORMAZIONE DA 4 A 5 STELLE

OGGETTO: PIANTE UVELLI -2, -1, 0
APPROVATE

Committenti: SOC. "ALBERGO SPOL" S.N.C.

Tavola: **B**

Scale: 1:100

Data: SETTEMBRE 2025

File: **B**

Aggiornamenti: Data: NOVEMBRE 2025

Disegnato: M.M. Controllato: CNIL - DMP2

Tecnici: