




SEZIONE 1

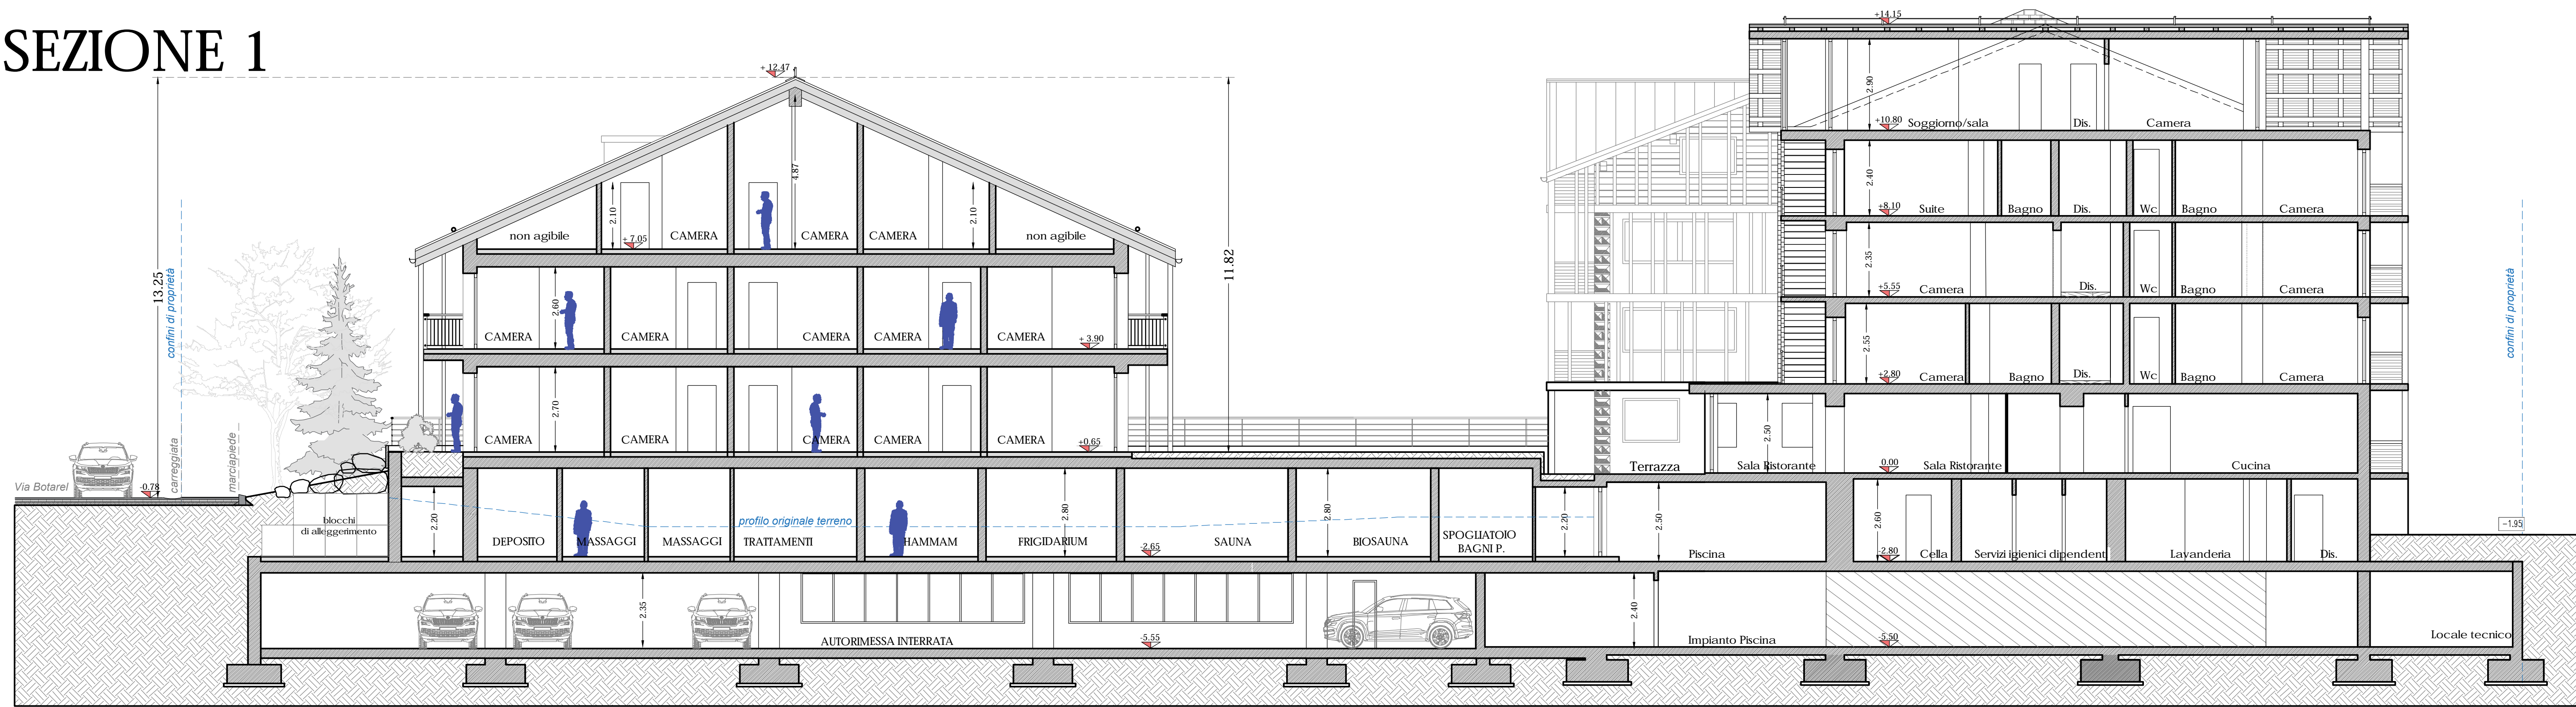

SEZIONE 2

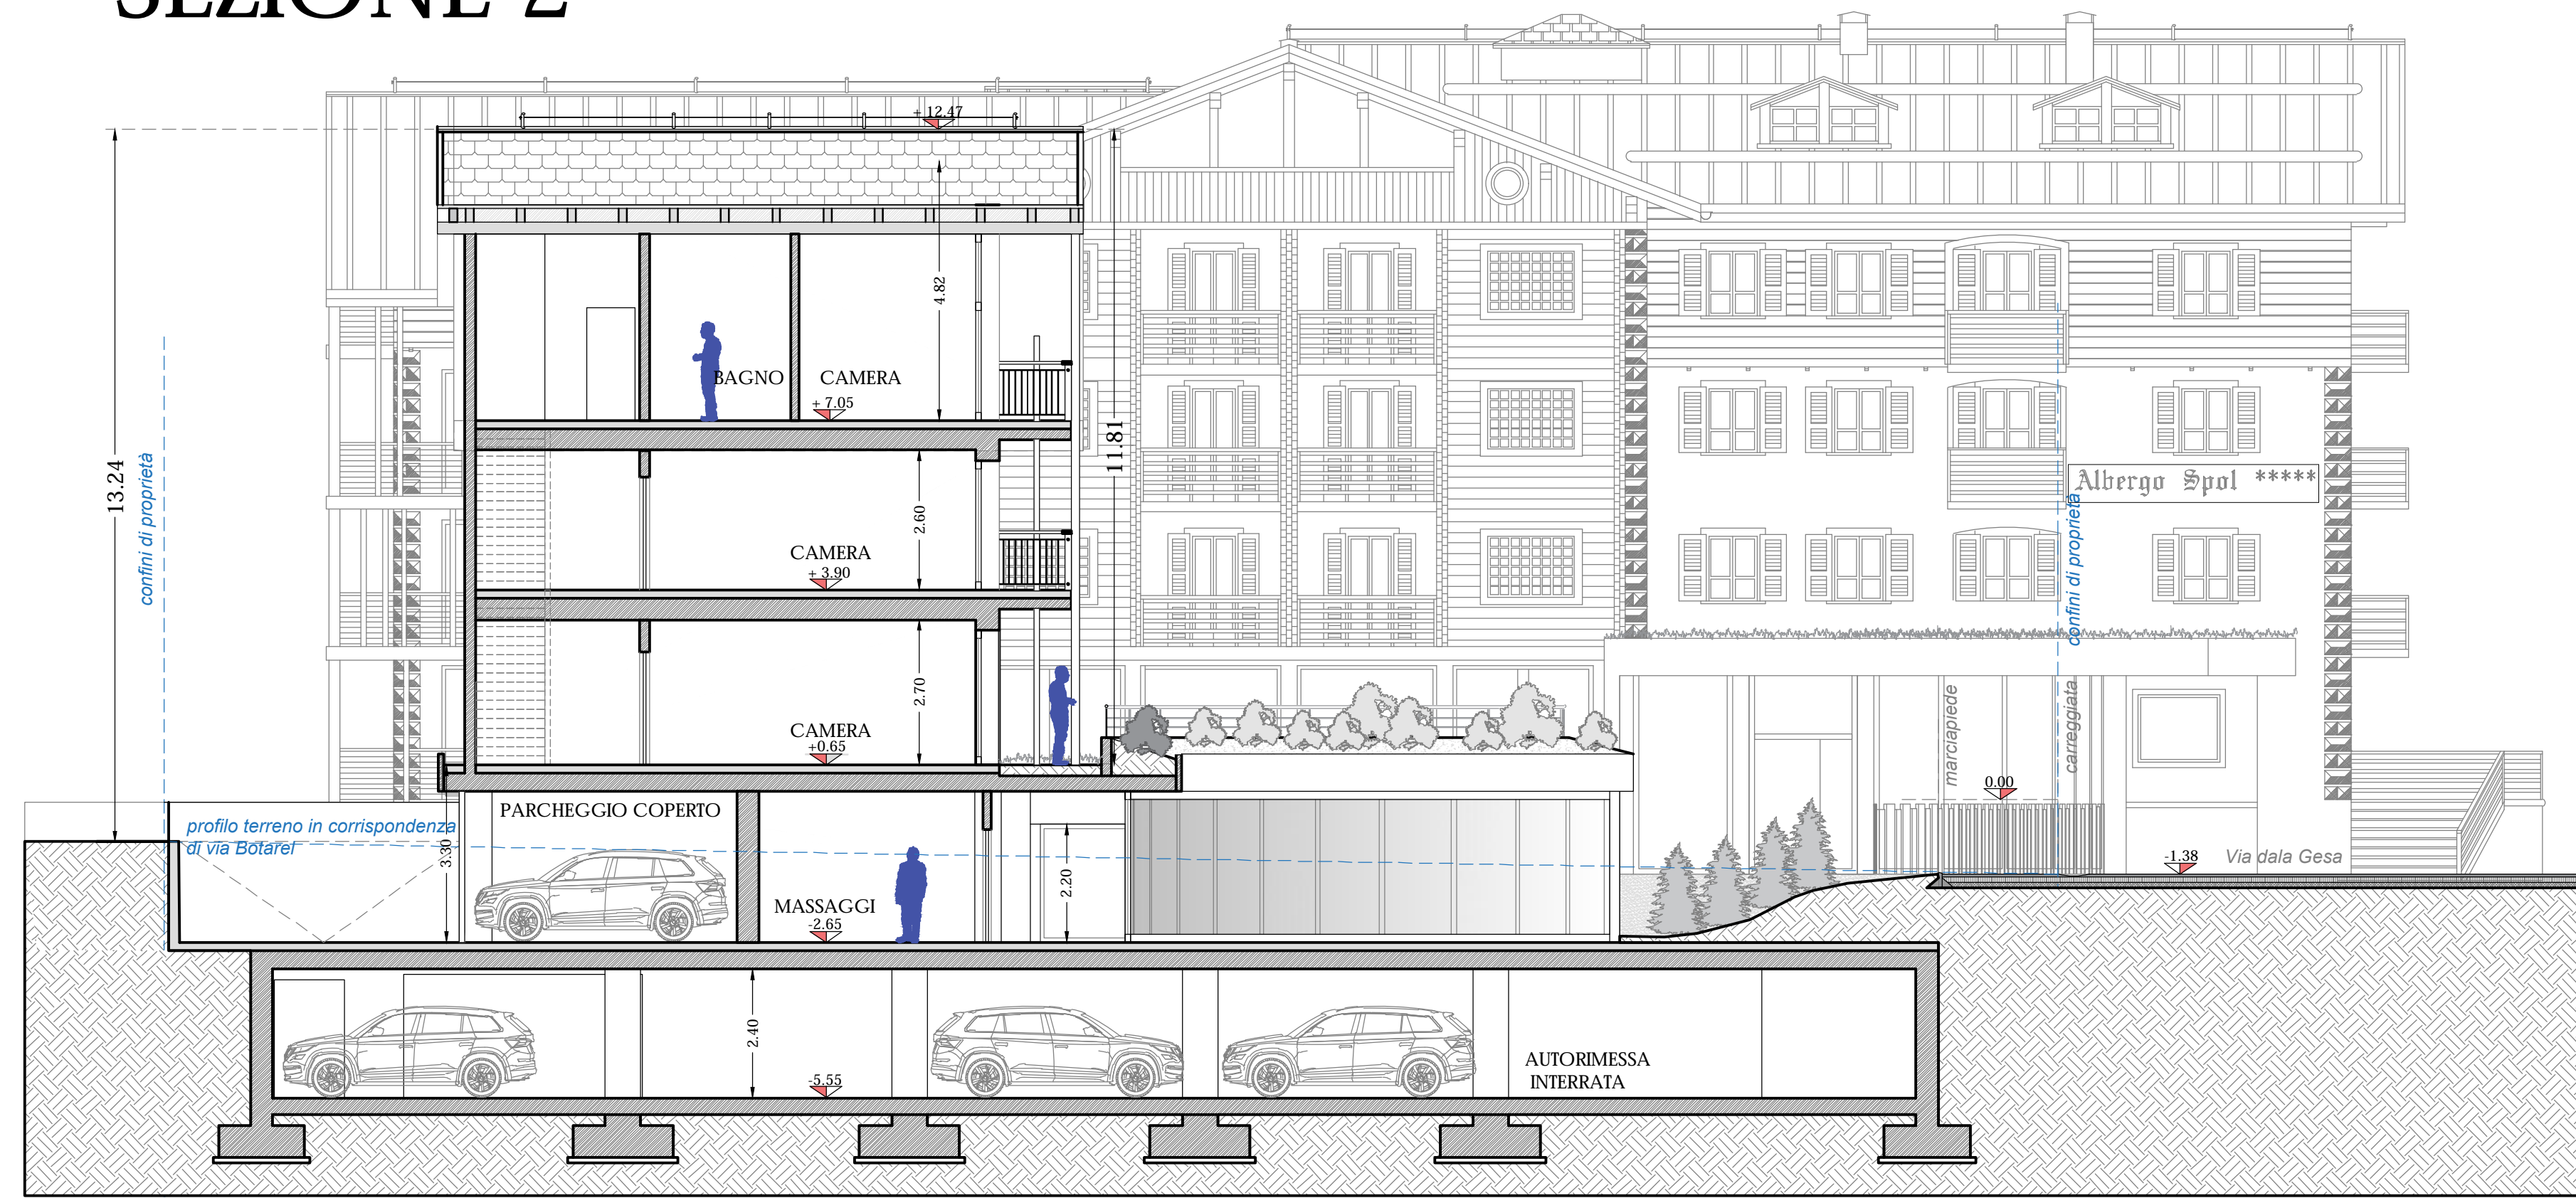

SEZIONE 3

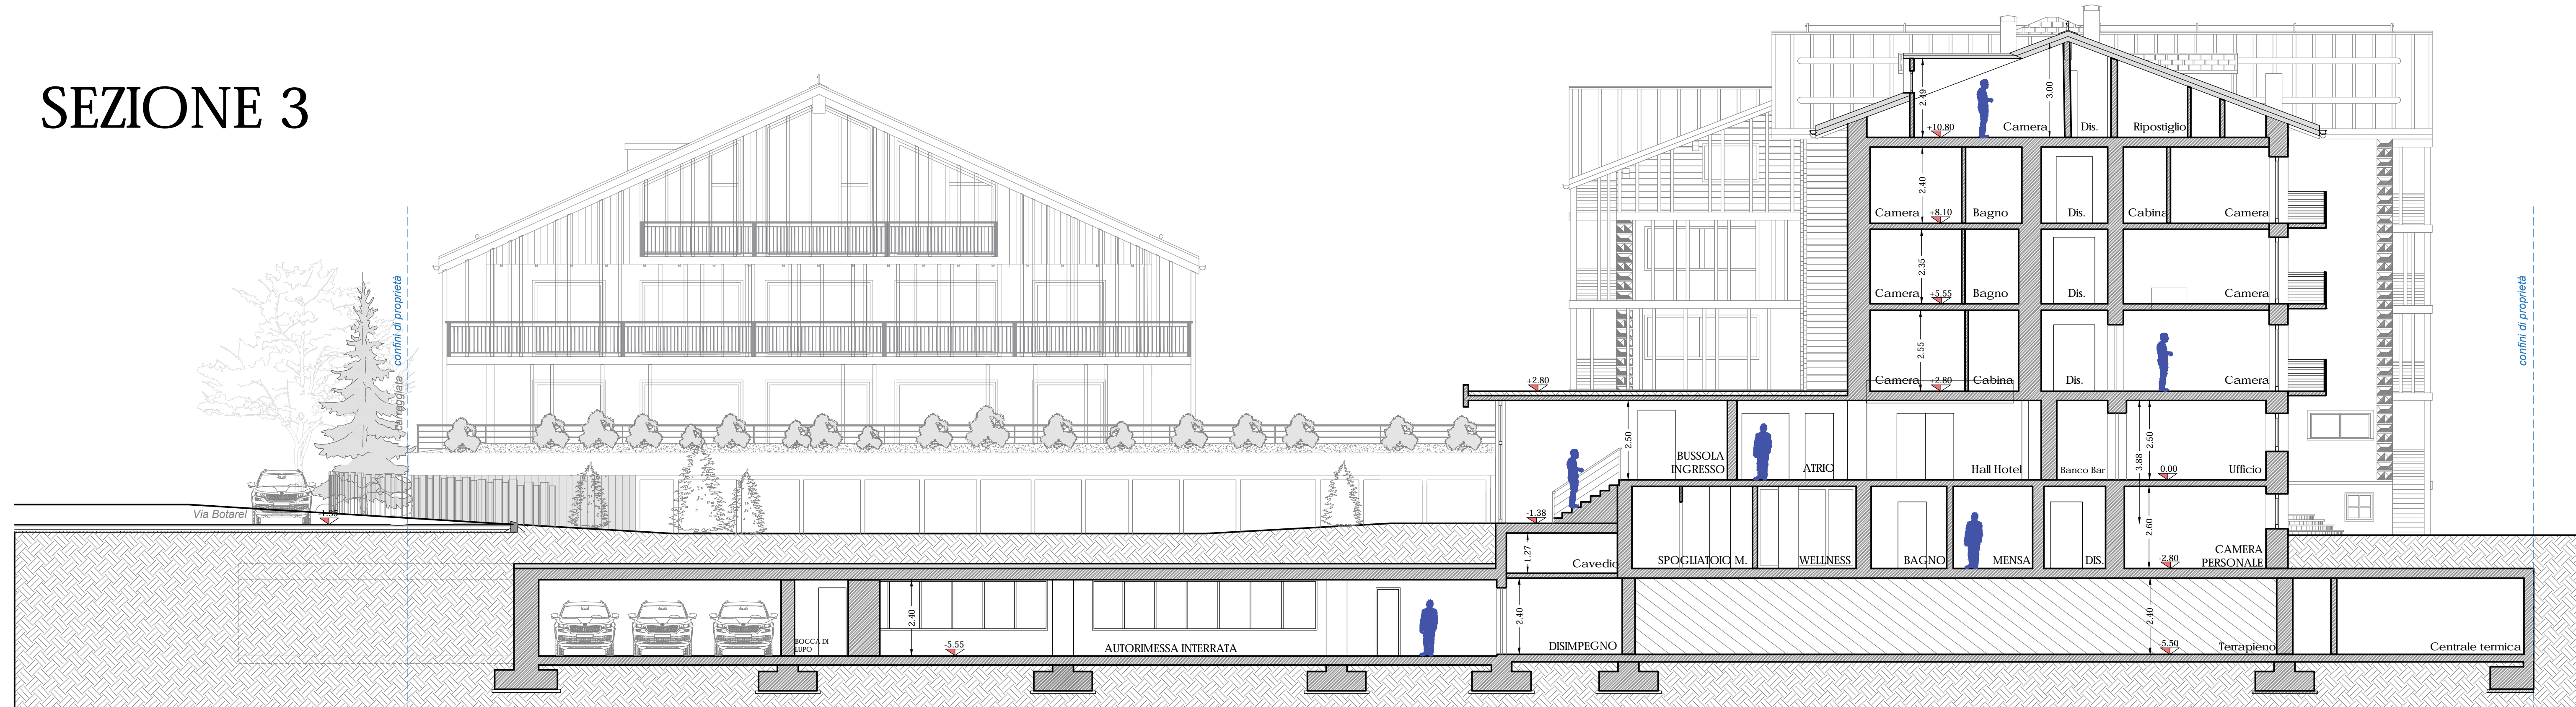



STUDIO ASSOCIATO
D.M.P.

Via Dala Gesa n.661 - 23041 Livigno (SO)
tel./fax 0342 987561
e-mail: info@studio-dmp.eu
c.f. 92017290146

Geometra **MOTTI DAVIDE** c.f. MTI DVI 6321 BZ10 Collegio Geometri Prov. di Sondrio n.1043
Geometra **PINI MASSIMO** c.f. PINI MSA 72418 BZ08 Collegio Geometri Prov. di Sondrio n.1138
Architetto **BORMIUNI BRIAN** c.f. BORMI BNA 88451 B1330 Ordine Architetti Prov. di Sondrio n.515

Comune: **LIVIGNO** Provincia: **SONDRIO**

Località/Via : **DALA GESA**

Identificazione catastale :
Foglio n. 30 Mapp. n. 37 e 897

Progetto : **VARIANTE IN CORSO D'OPERA**
AMMODERNAMENTO MEDIANTE
AMPLIAMENTO DELLA STRUTTURA
TURISTICO-RICETTIVA ALL'INSEGNA
"ALBERGO SPÖL" CON
TRASFORMAZIONE DA 4 A 5 STELLE

Oggetto : **SEZIONI 1, 2, 3**
APPROVATE

Committente : **SOC. "ALBERGO SPOL" S.N.C.**

Tavola:

D

Scala :
1:100

Data : **SETTEMBRE 2025**

File :
Z25HOTEL.SPOL/AMPLIAMENTO WELLNESS E DEPENDANCE/PM/CO

Aggiornamenti : Data : **NOVEMBRE 2025**

Data :

DSGN: CNIL: DMP

Il tecnico

Questo disegno è di proprietà dello Studio Associato D.M.P. Non può essere riprodotto né divulgato senza il nostro autorizzazioe.