



SEZIONE 4

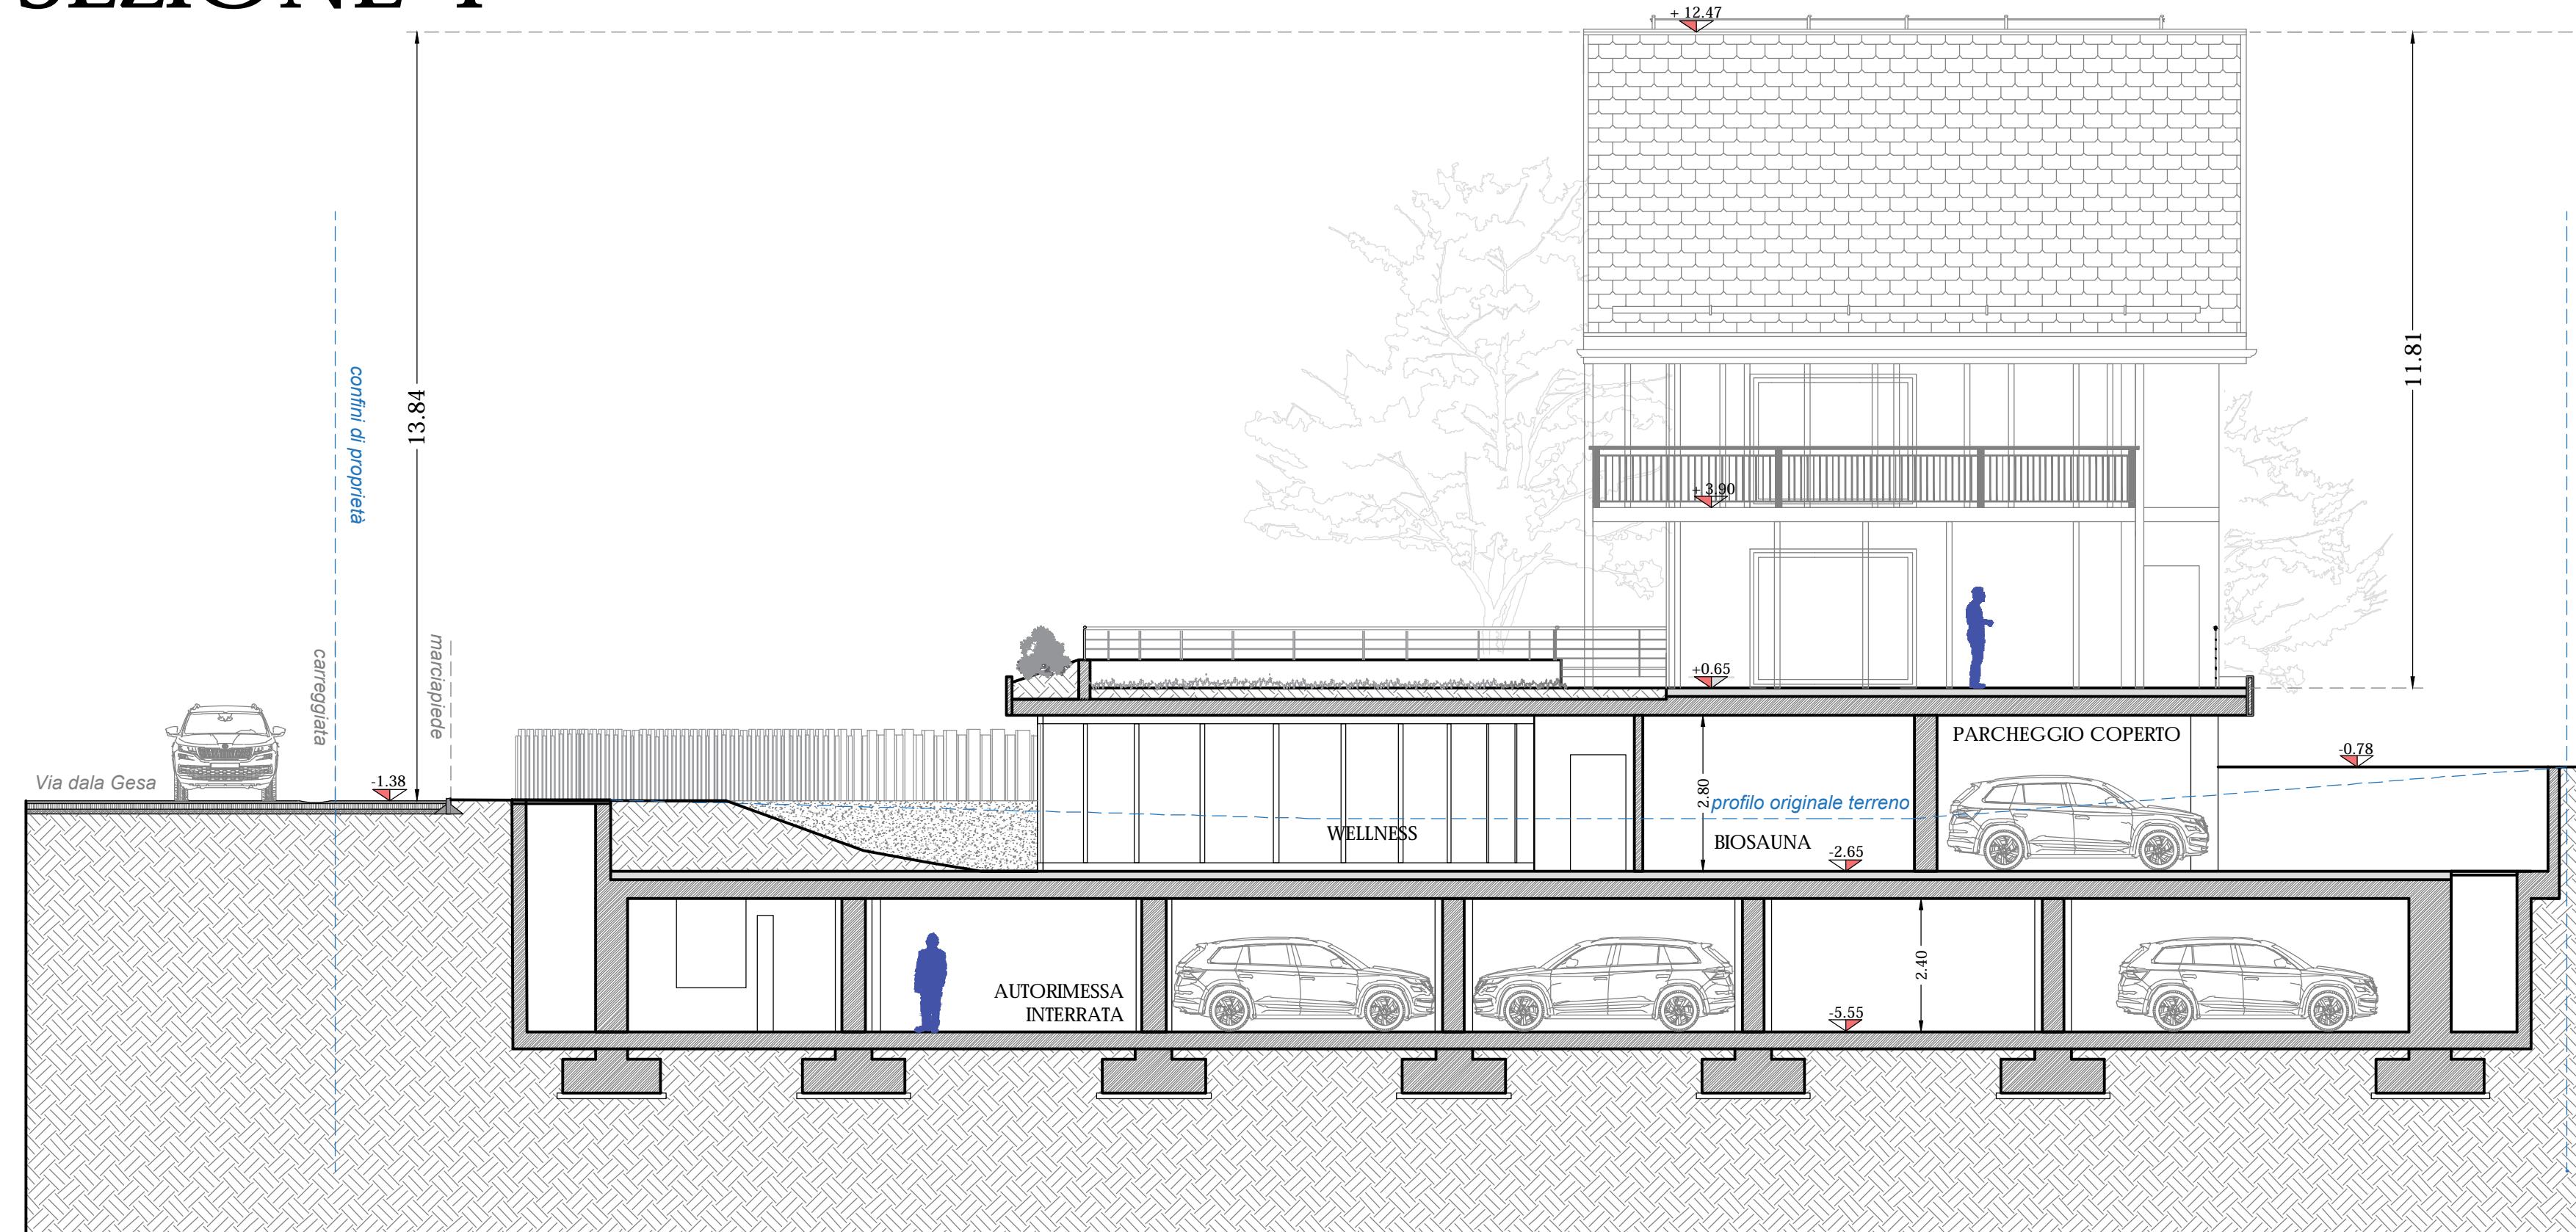

SEZIONE 5

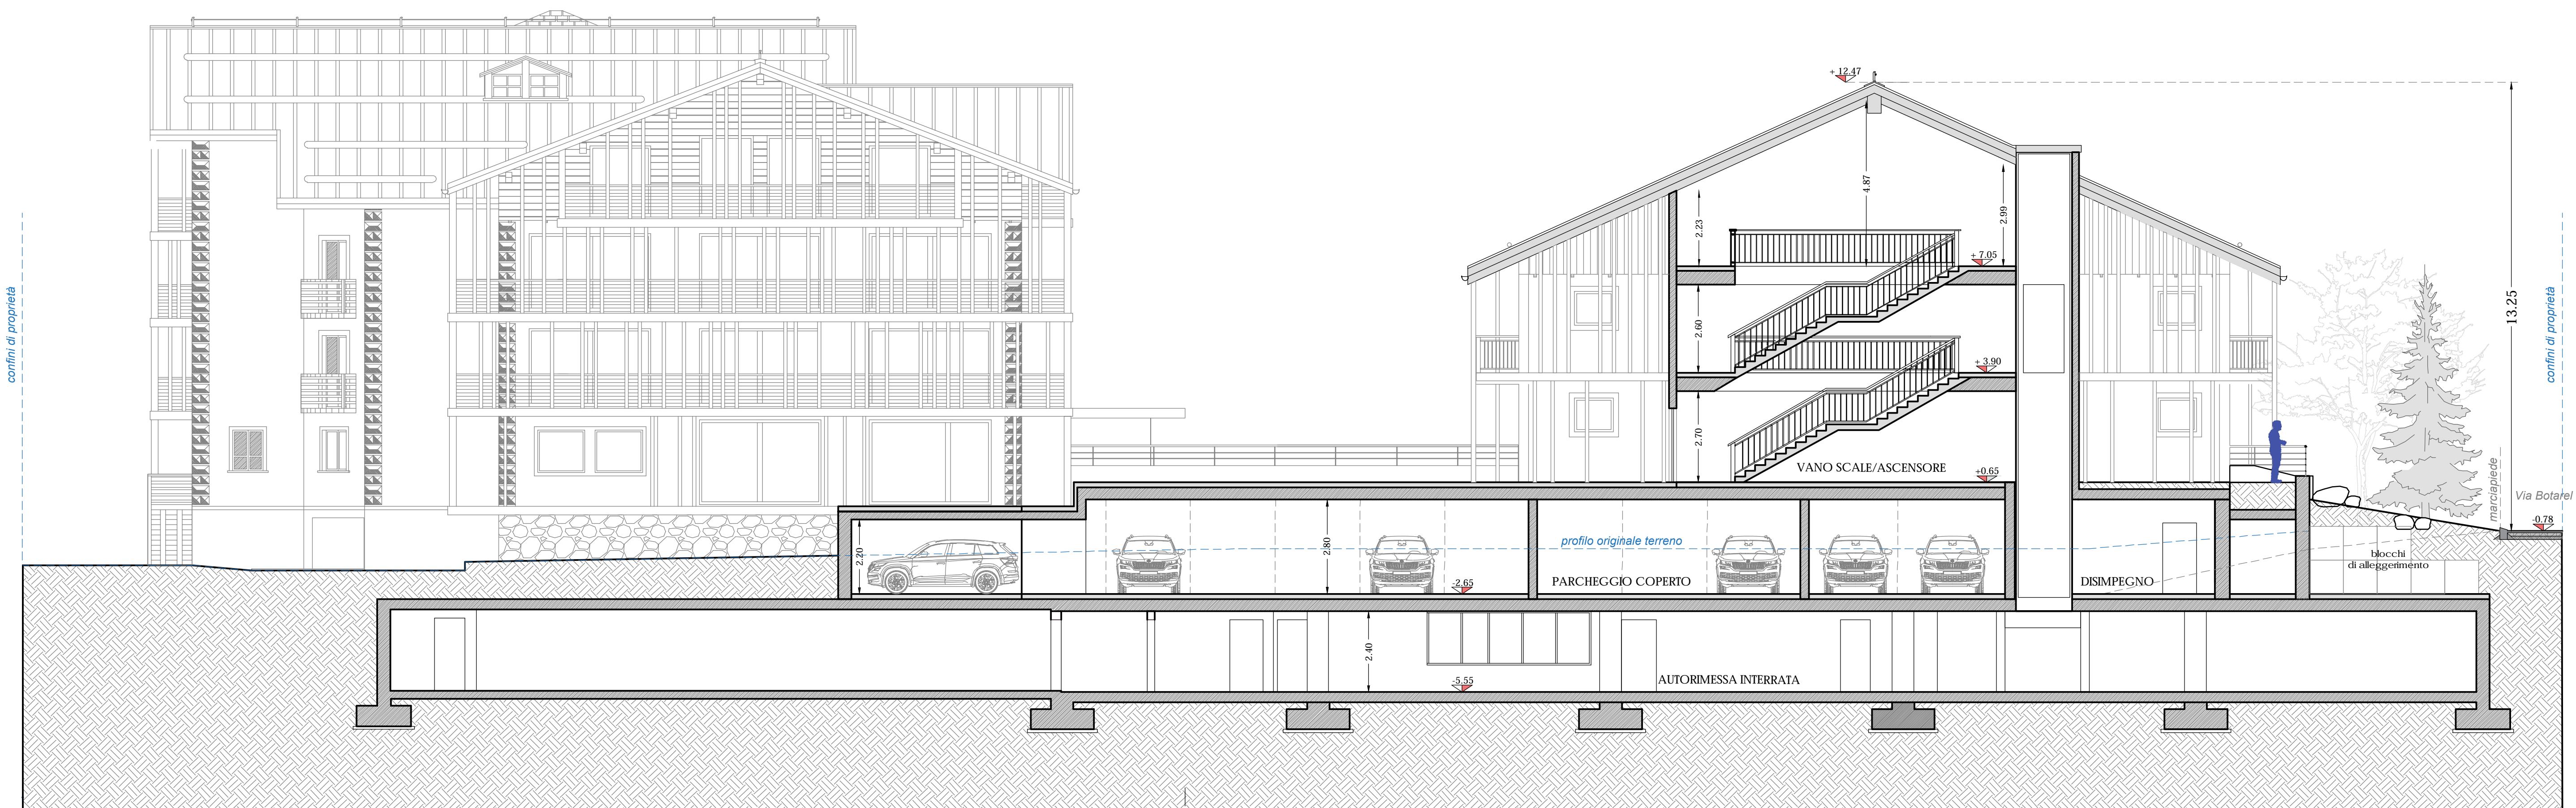

STUDIO ASSOCIATO
D.M.P.

Via Dala Gesa, n.661 - 23041 - Livigno (SO)
tel. 0344 2997561
e-mail: info@studiodmp.eu
c.f. 92017290146

Geometra MOTTONI DAVIDE c.I/MTI DMD 65121 E521U Collegio Geometri Prov. di Sondrio n.103
Geometra PIN MASSIMO c.PNMSM 72A18 E20R Collegio Geometri Prov. di Sondrio n.1138
Architetto BORMOLINI BRIAN c.FRM BRN 88241 Z133B Ordine Architetti Prov. di Sondrio n.515

Comune: LIVIGNO Provincia: SONDRIO

Località/Via: DALA GESA

Identificazione catastale:
Foglio n. 30 Mapp. n. 37 e 897

Progetto: **VARIANTE IN CORSO D'OPERA**
AMMODERNAMENTO MEDIANTE
AMPLIAMENTO DELLA STRUTTURA
TURISTICO-RICETTIVA ALL'INSEGNA
"A L B E R G O S P Ö L" CON
TRASFORMAZIONE DA 4 A 5 STELLE

Oggetto: SEZIONI 4 e 5
APPROVATE

Committente: SOC. "ALBERGO SPOL" S.N.C.

Tavola: **E** Scala: 1:100
Data: SETTEMBRE 2025

File: 2025/HOTEL SPOL/AMPLIAMENTO WELLNESS E DEPENDANCE/19VCO
Aggiornamenti: Data: NOVEMBRE 2025
Data:

DSGN: CNTL: DMP
Il tecnico

Questo disegno è di proprietà dello Studio Associato D.M.P. Non può essere riprodotto né divulgato senza la nostra autorizzazione.