


PROFILO - SEZIONE E-E

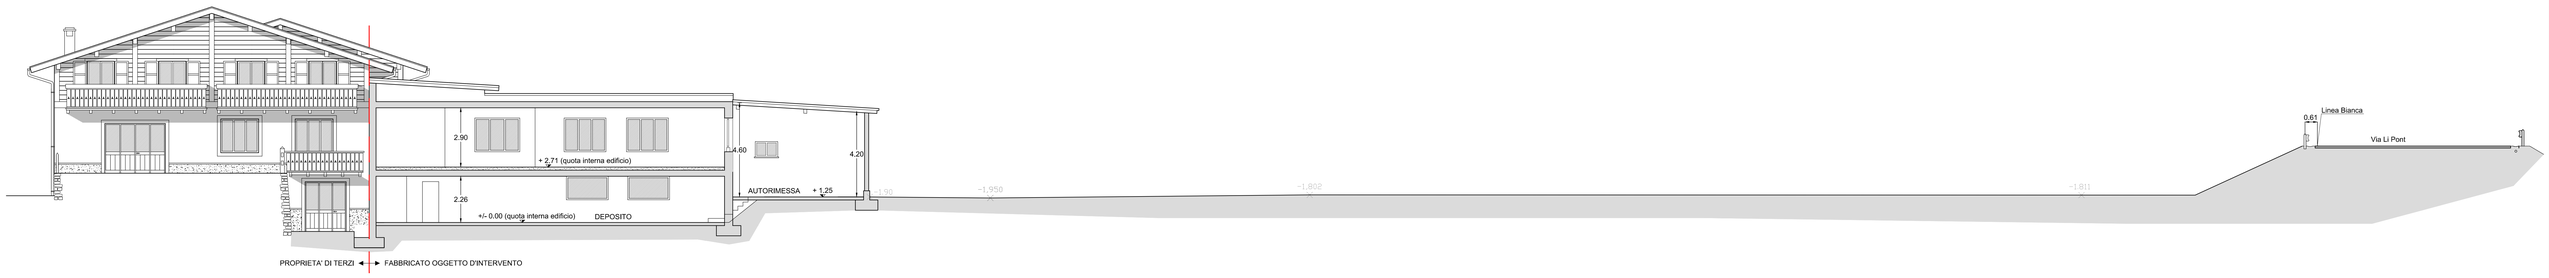


PROFILO - SEZIONE F-F

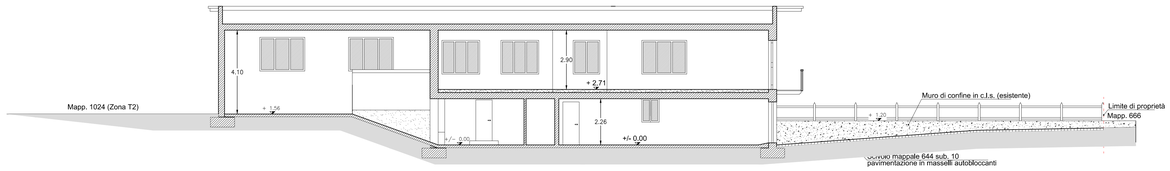


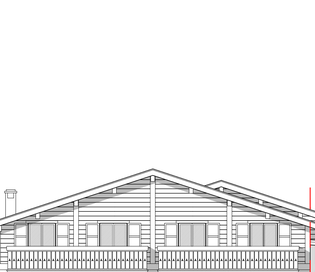

PIANO INTERRATO

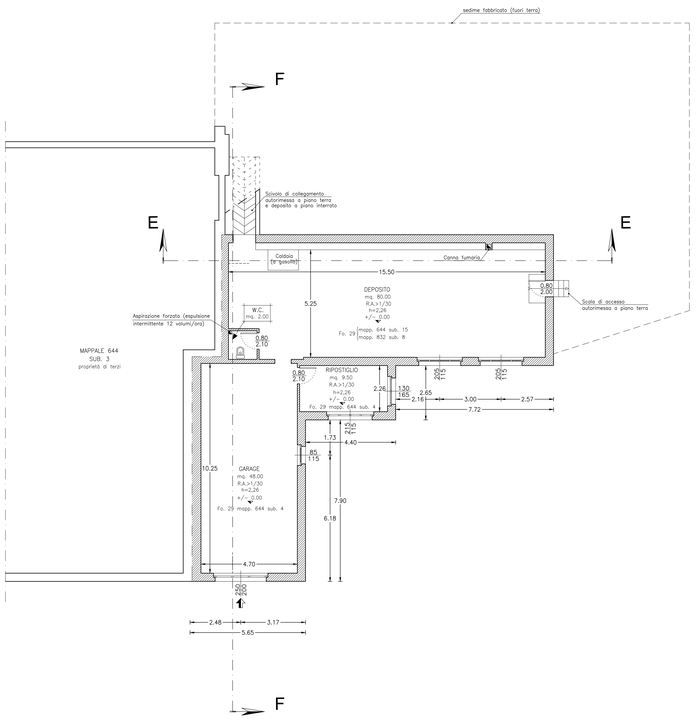

PIANO TERRA

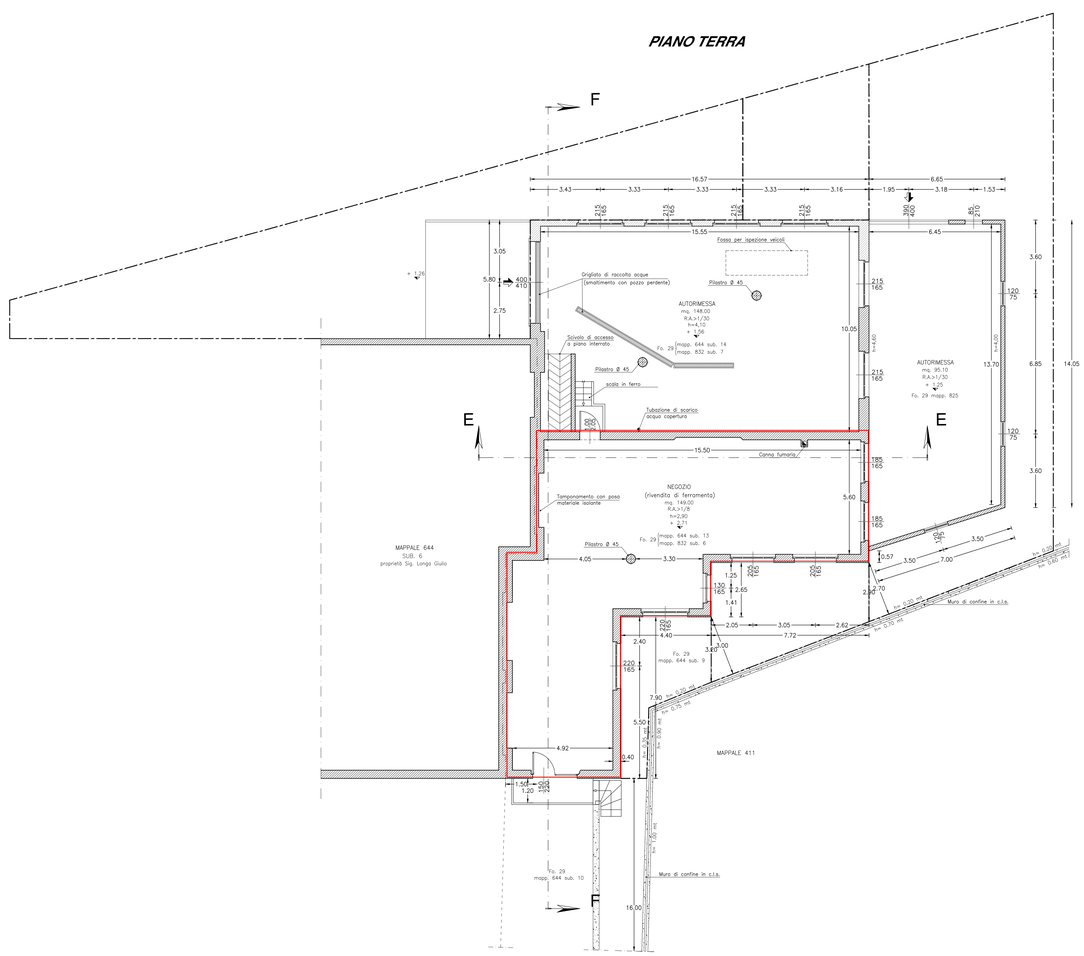

COMUNE DI LIVIGNO
Provincia di Sondrio (SO)

«LOGA S.n.c.»

PROGRAMMA INTEGRATO DI INTERVENTO

in variante al PGT

TAV_2.2 - Stato di fatto - piante e sezioni

Settembre 2026



SCALA 1:100

ADOTTATO	con DCC n. ___ del ___-___-_____
APPROVATO	con DCC n. ___ del ___-___-_____
VARIANTE PGT PUBBLICATA SUL BURL	con DCR n. ___ del ___-___-_____

Soggetto attuatore
LOGA di Longa Onorato & C. S.n.c.
Galli Rita | Longa Nicola | Longa Onorato | Longa Claudio | Longa Mirko | Longa Antonio

Progettisti:
ALBERTO BOSELLI | geometra
Via Della Repubblica n. 56, 23037 - Tirano (SO)
tel. 0342 703089 | mob. 335 5472251 | @ albe.boselli@tiscalinet.it | @ alberto.boselli@geopec.it)
MASSIMO SPINELLI | pianificatore territoriale
Via Vanoni n. 12, 23100 Sondrio (SO)
mob +39 320 3504132 | @ mspinelli1@gmail.com | www.lab

Massimo Spinelli
27/10/2026 17:35:30 UTC+0100