


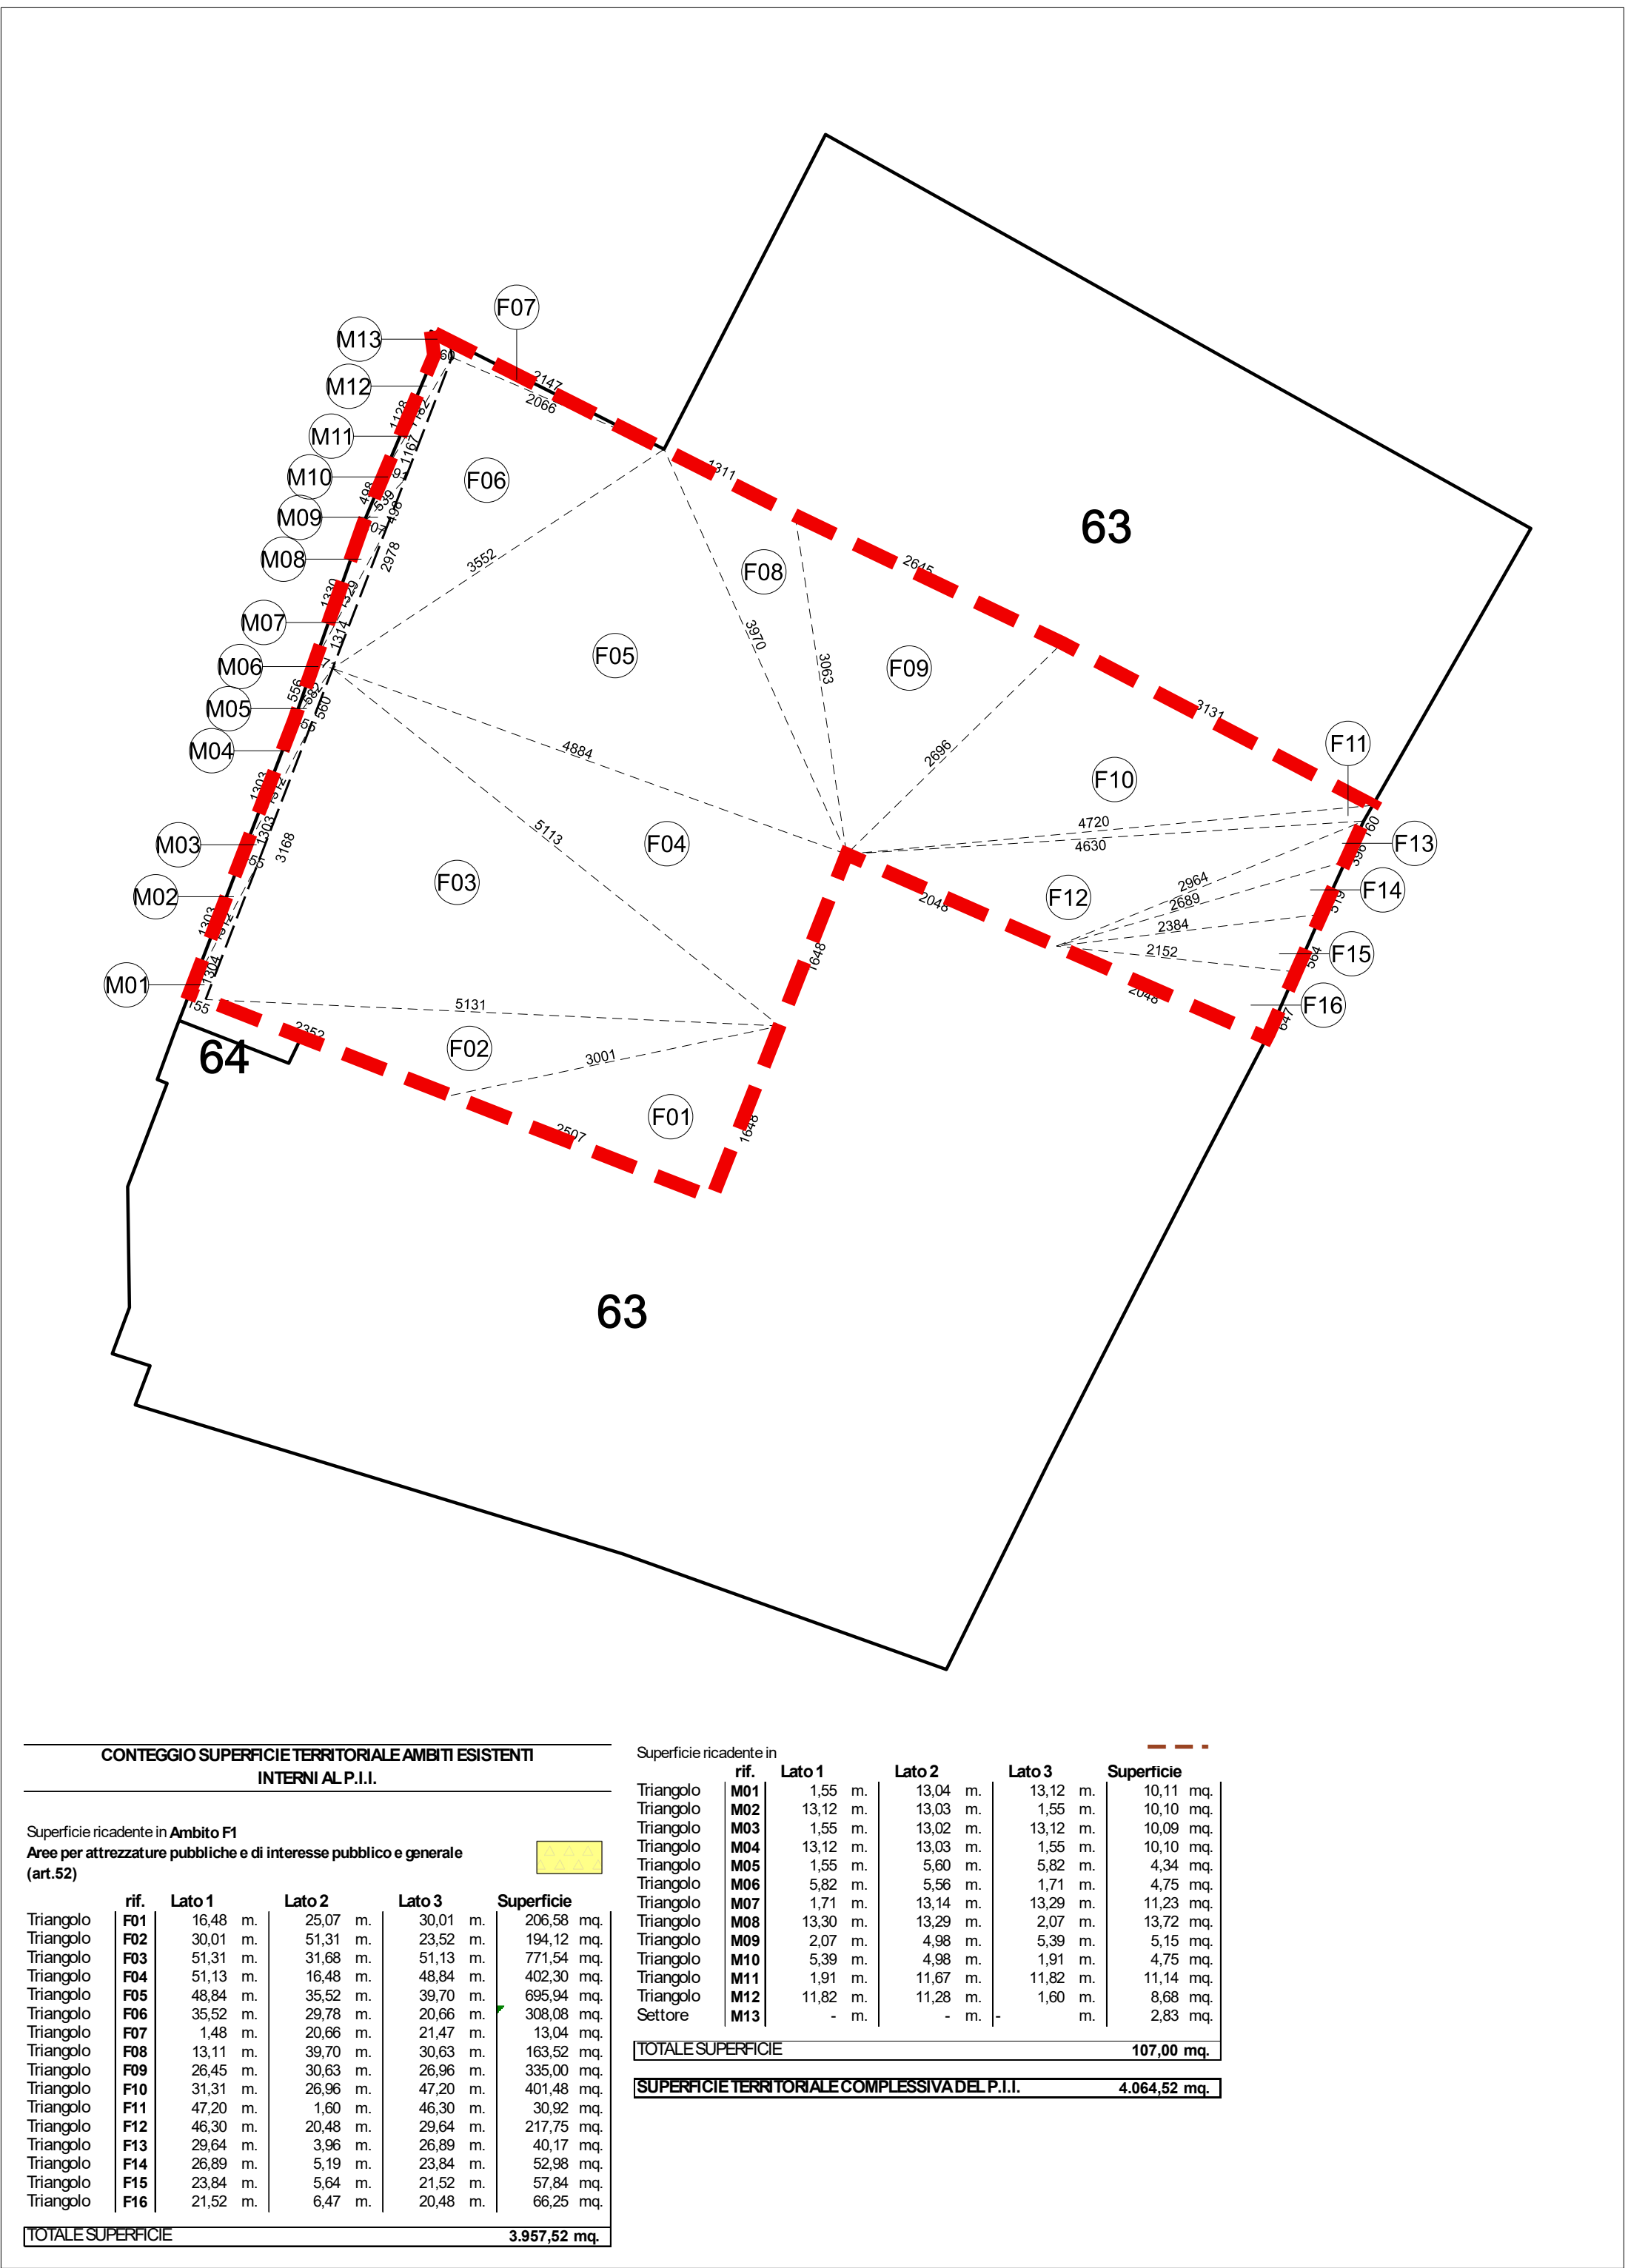

- LEGENDA:
- Perimetro "Programma Integrato di Intervento Bar Centro Sci Fondo"
- Aree e norme del dominio ciclabile
- M00 - Allargamento stradale/marciapiedi e percorsi pedonali (art.27)
- Perimetrazioni urbanistiche
- F00 - Aree per attrezzature pubbliche e di interesse pubblico e generale (art.52)

Tav.2.1	P.I.I.	20/09/2025	R.M.	A.G.	A.G.	01
Tav.2.1	P.I.I.	07/10/2024	R.M.	A.G.	A.G.	00
Nome del file :	Fase di lavoro :	Data :	Redatto :	Verificato :	Approvato :	Revisione :

COMUNE DI LIVIGNO
PROVINCIA DI SONDRIO

PROGRAMMA INTEGRATO DI INTERVENTO
BAR CENTRO SCI FONDO
IN VARIANTE AL P.G.T. VIGENTE

EDER S.A.S.	data: 07/10/2024	
STATO DI FATTO	allegato n°	tav. n°
Planimetria generale Schema di conteggio Superficie Territoriale (ST art.4.1)	2	1
progettisti: Arch. Alberto Gavazzi Arch. Simone Songini	scala: 1:500	

Studio: Via Bottà, 6-23017 Morbegno tel. 0342.612808 e-mail alberto@studioarkgeo.it C.F. GVZ LRT 60D30 F712V