
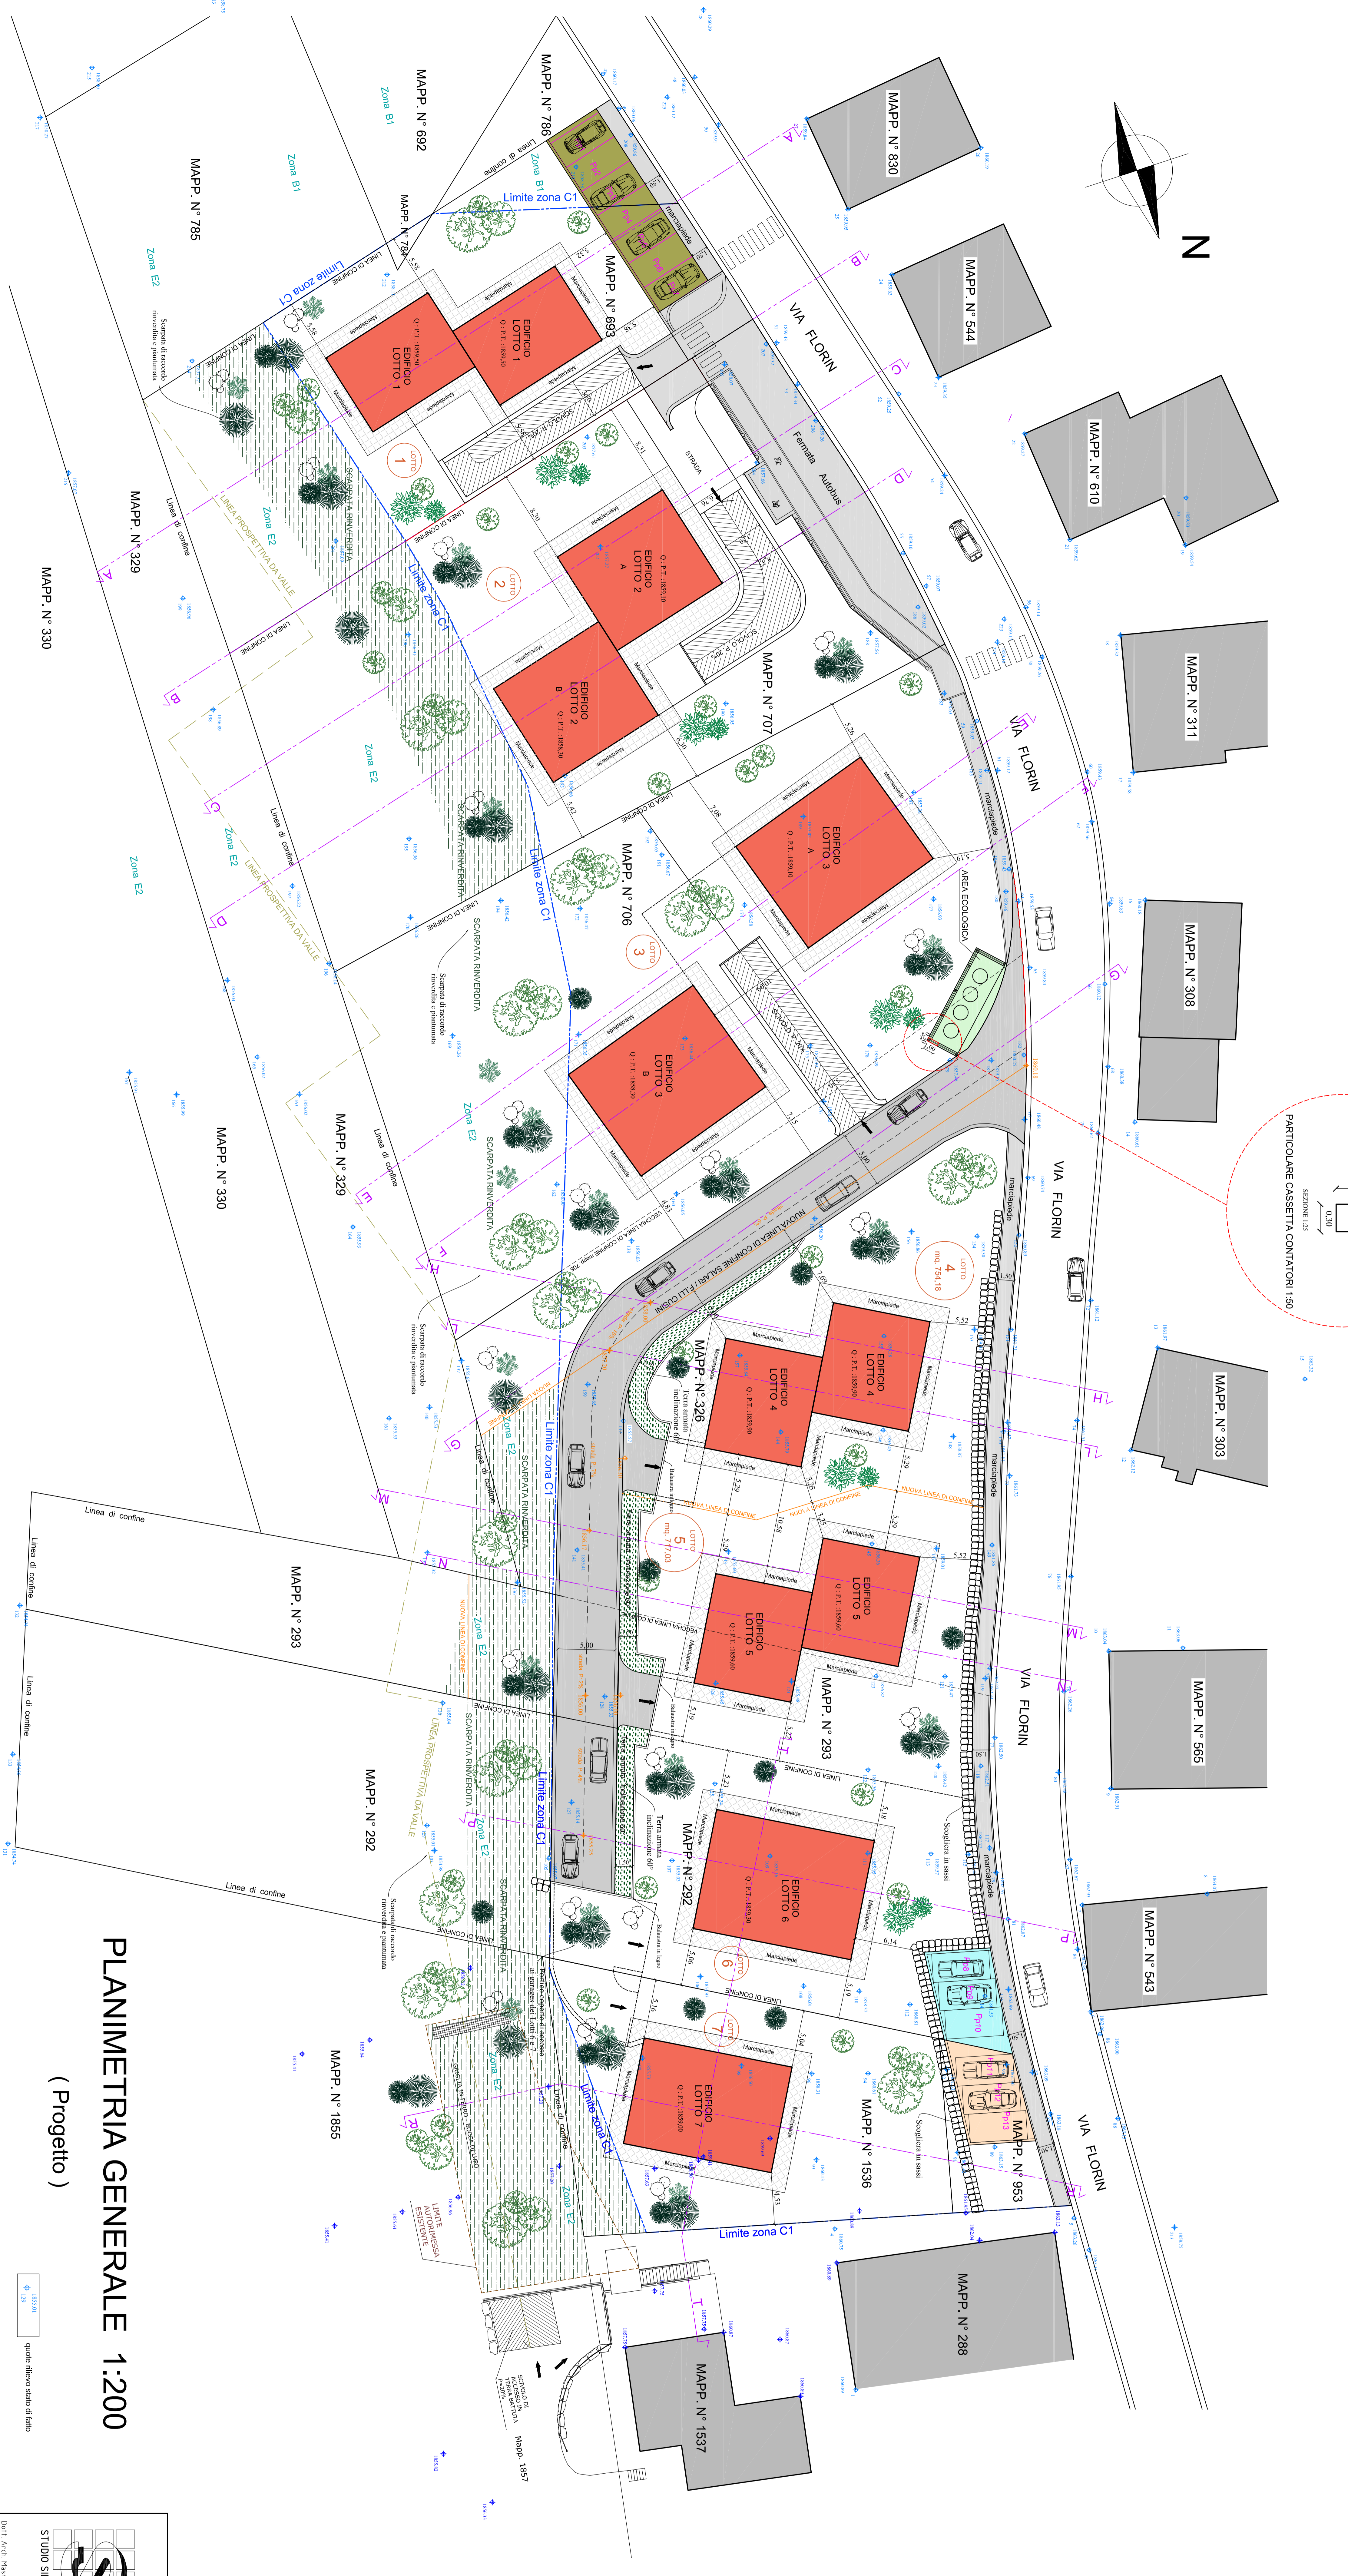
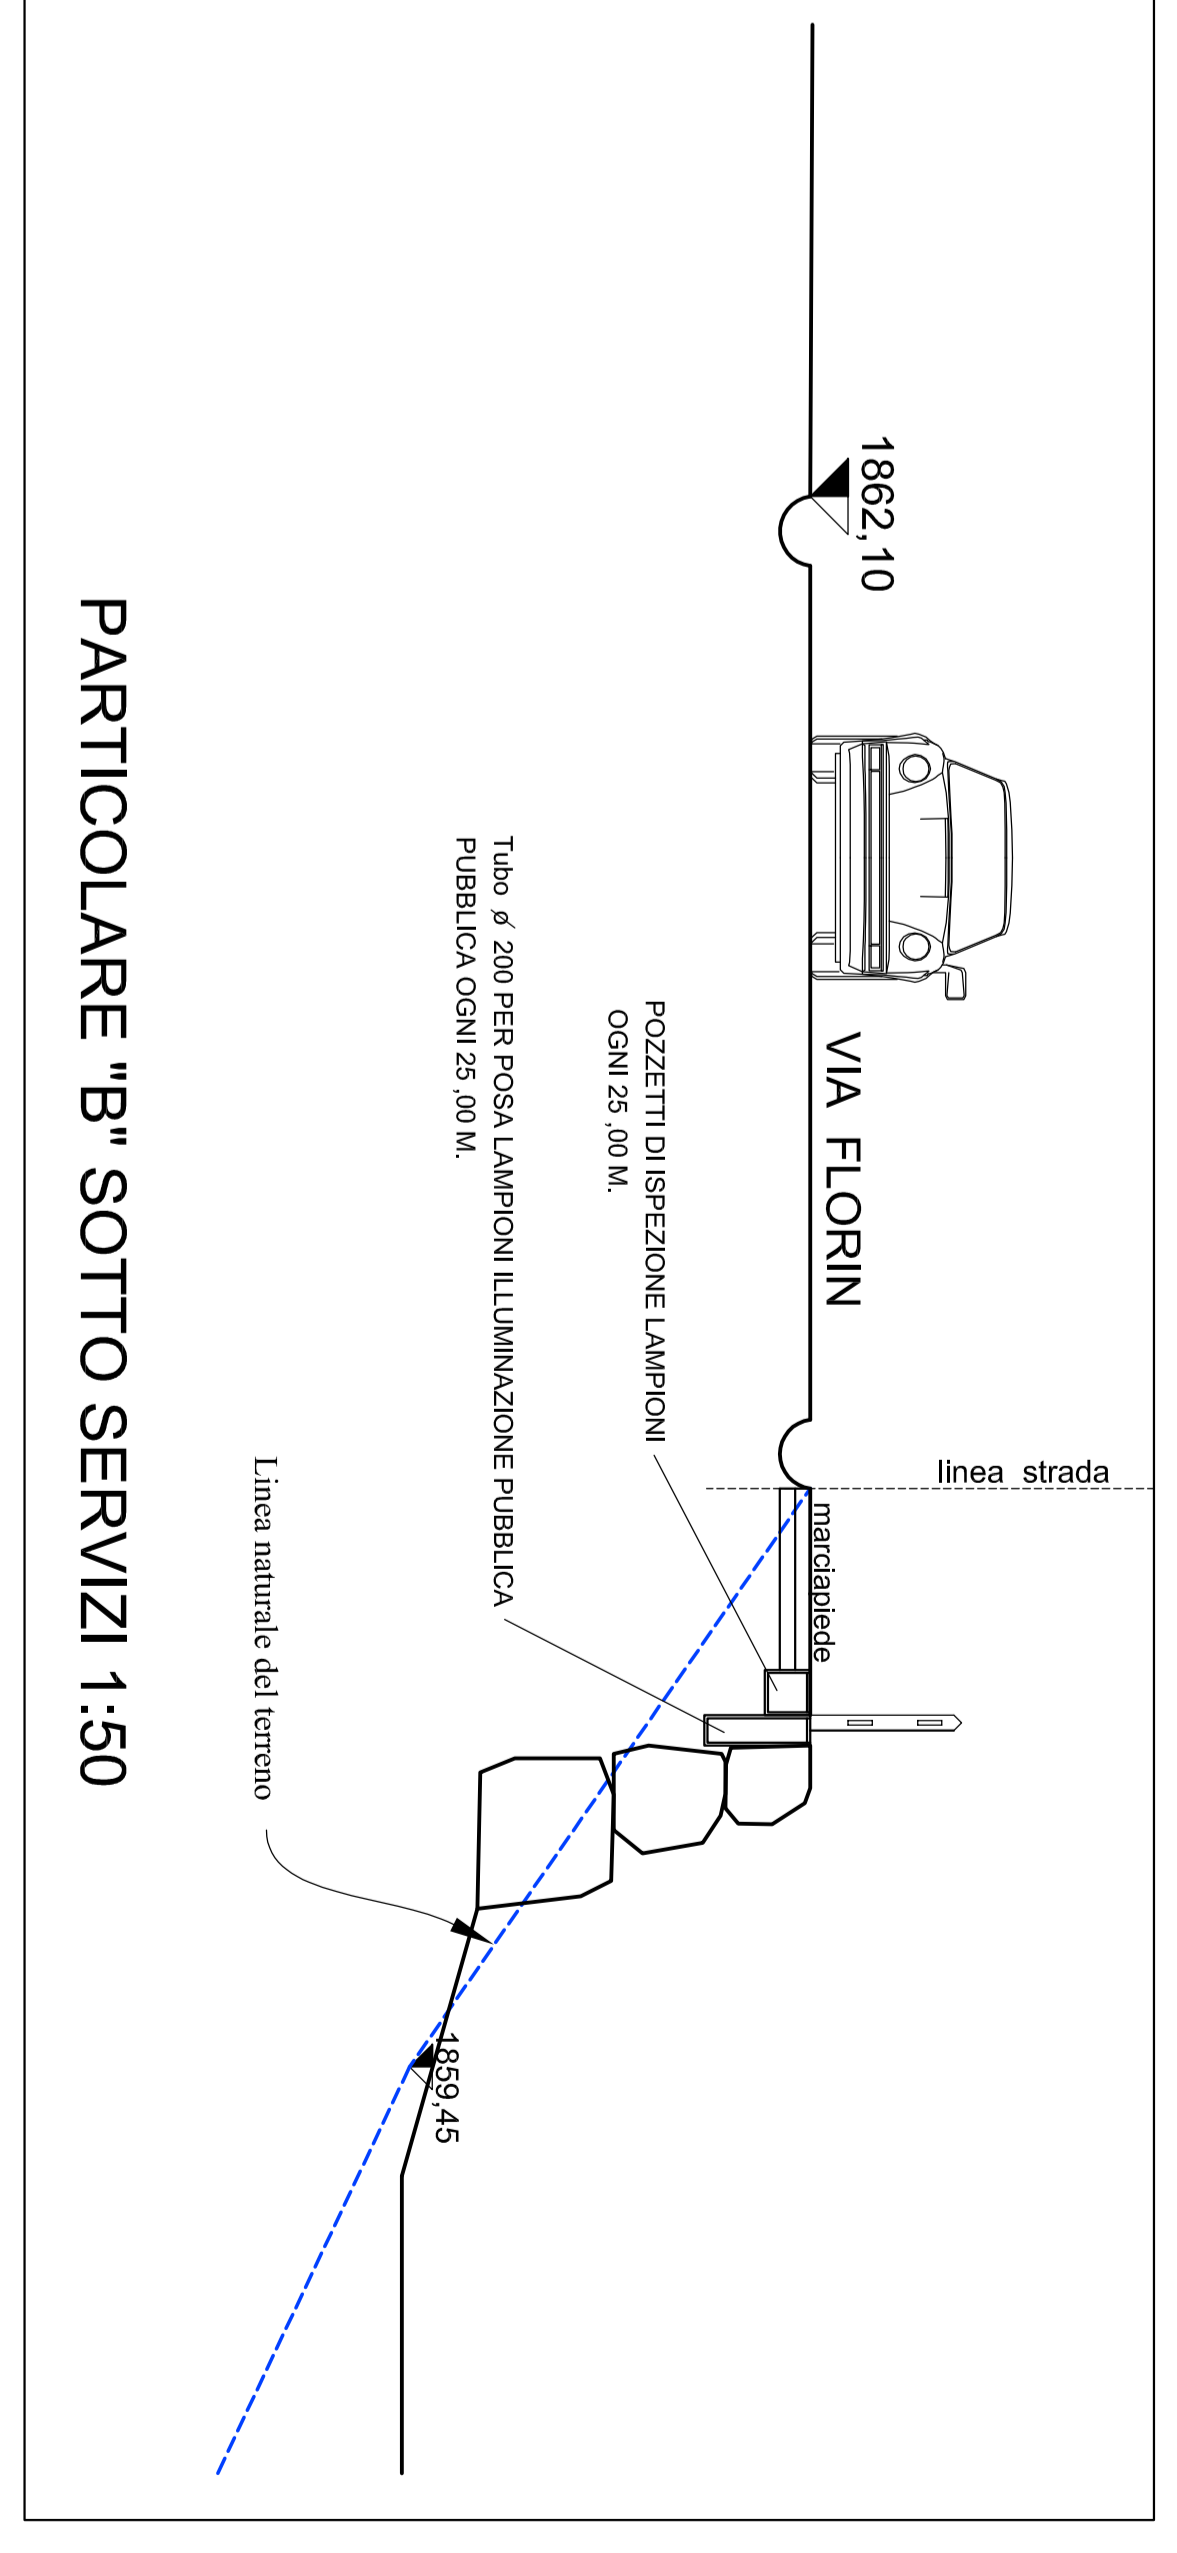
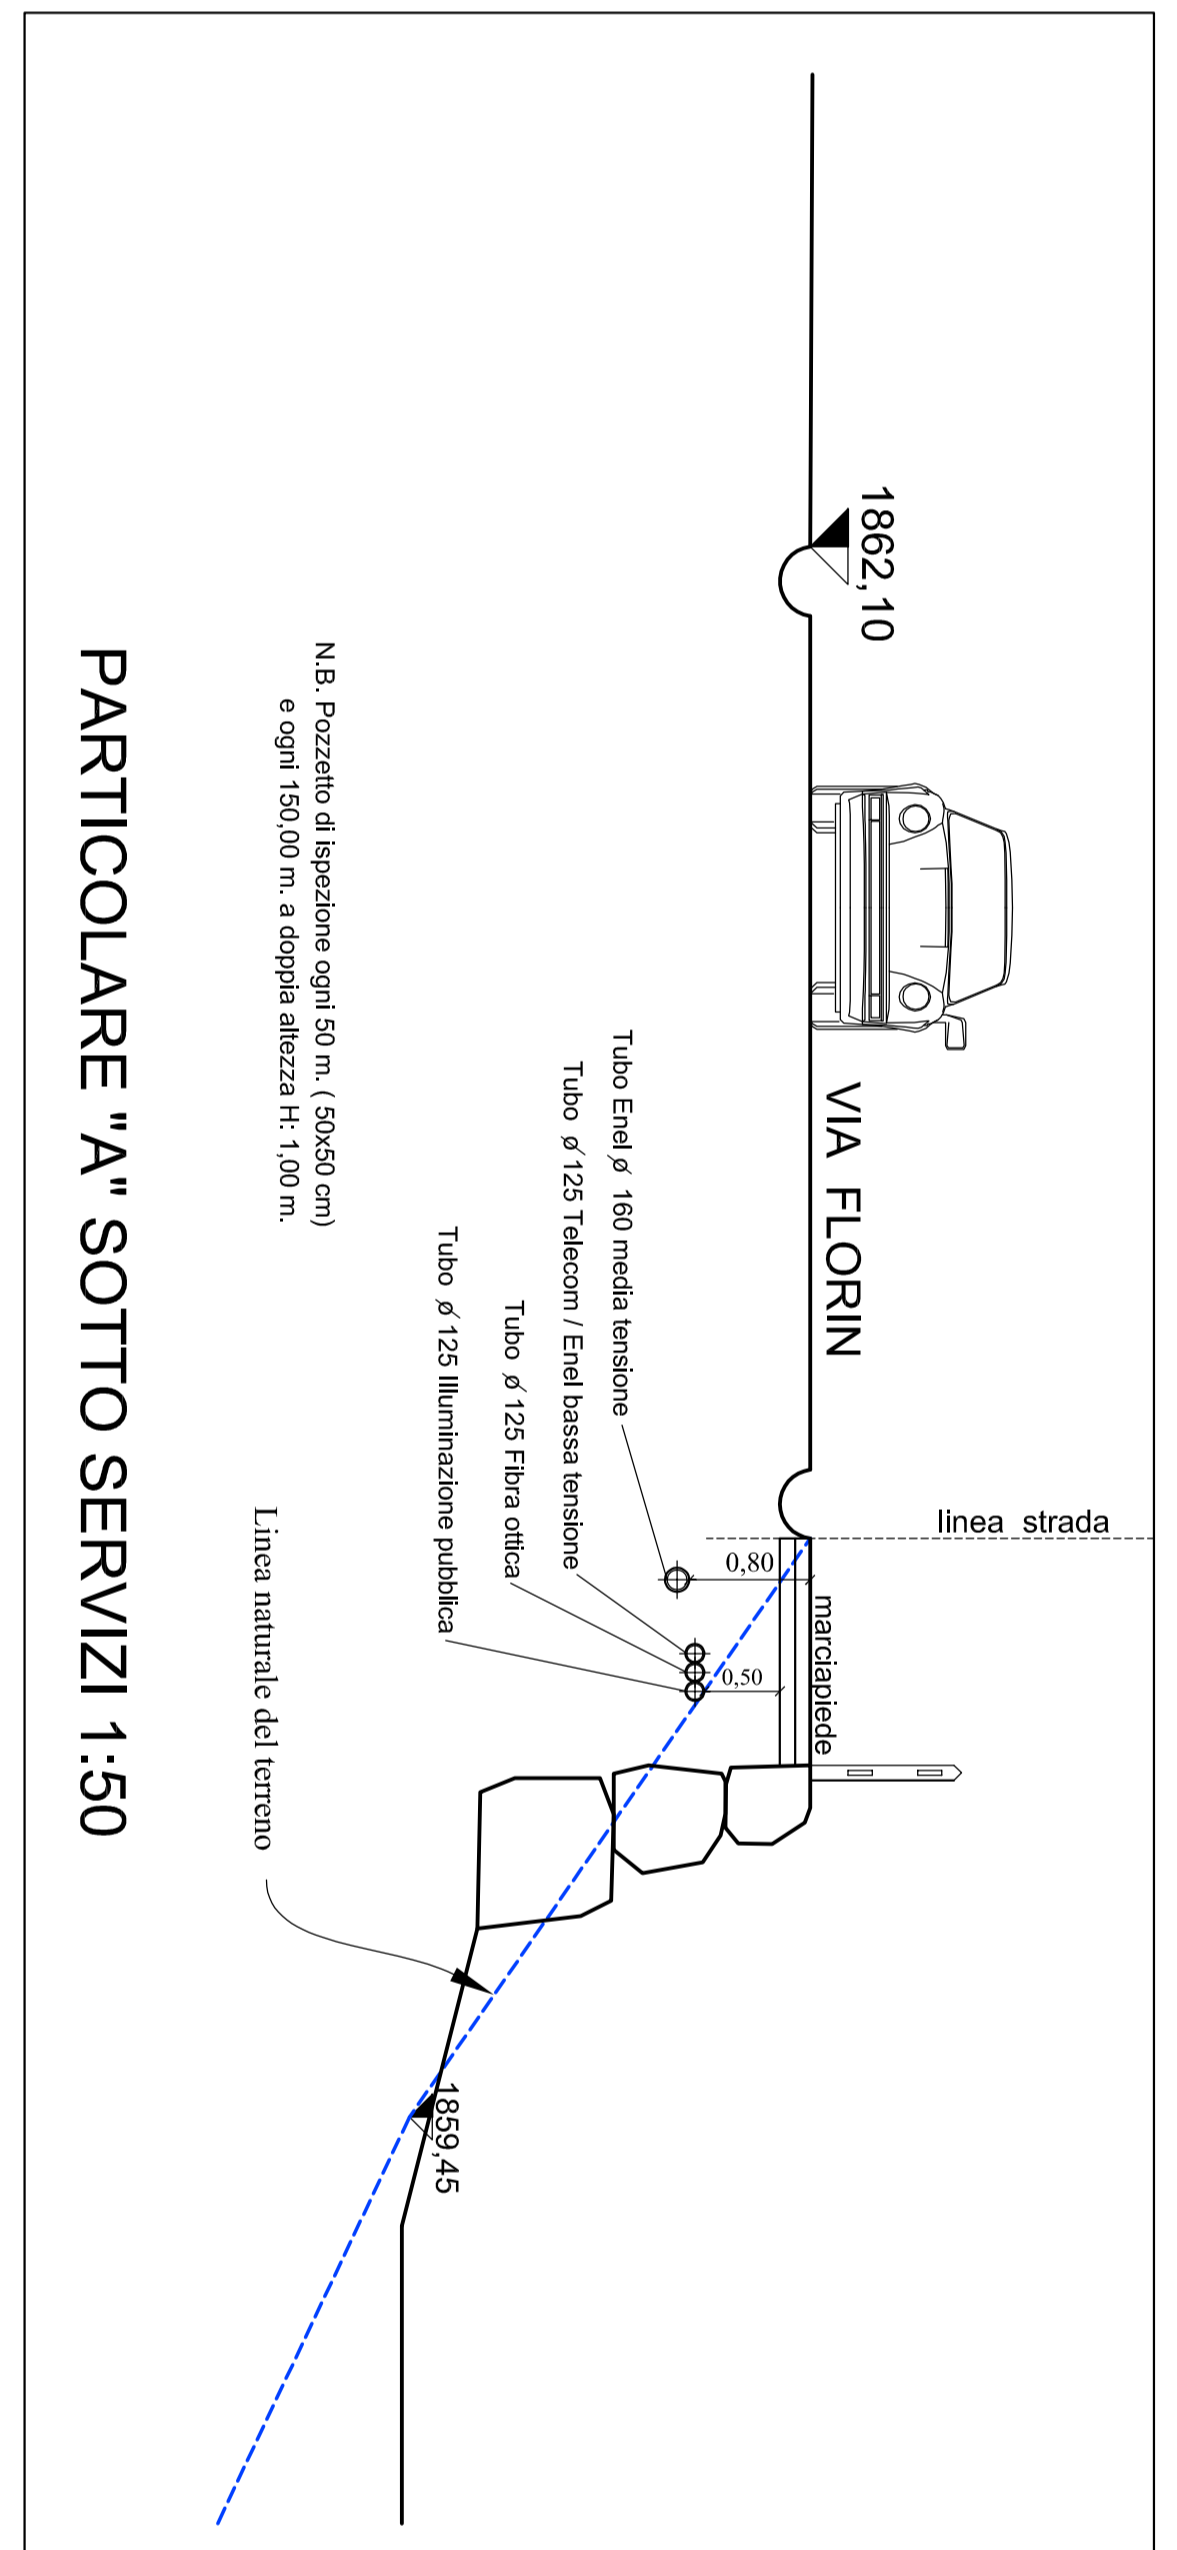
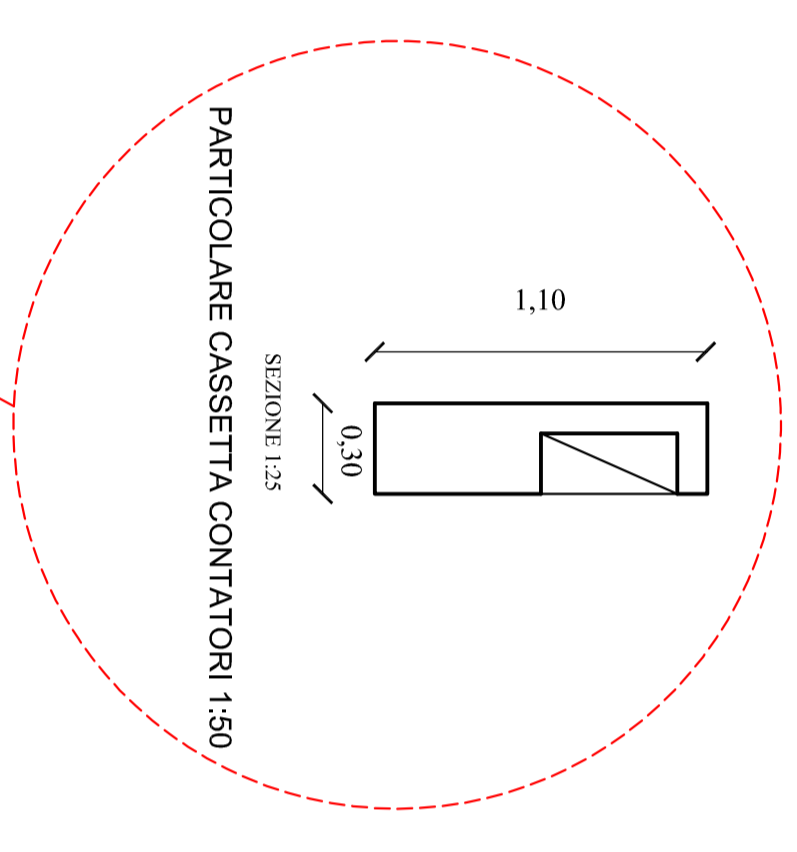


- DIRITTO DI SUPERFICIE INTERRATA A FAVORE DEL MAPP. N° 693 Fg. 40
- DIRITTO DI SUPERFICIE INTERRATA A FAVORE DEL MAPP. N° 292 Fg. 40
- DIRITTO DI SUPERFICIE INTERRATA A FAVORE DEL MAPP. N° 953 Fg. 40

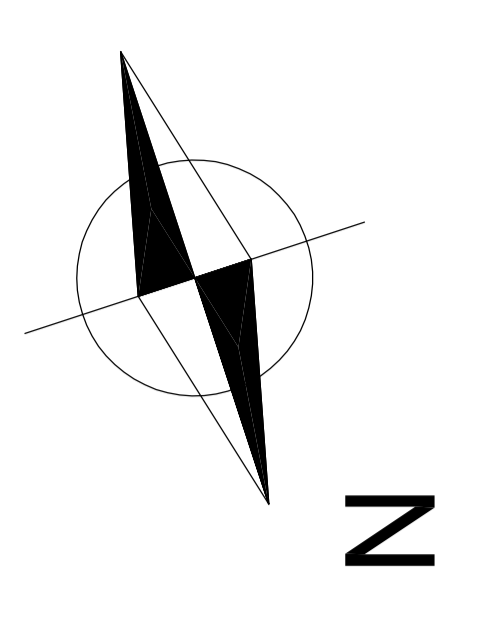

PLANIMETRIA GENERALE 1:200

(Progetto)

- lotto
- quota libero stato di fatto
- quota di progetto

