



SEZIONE R-R

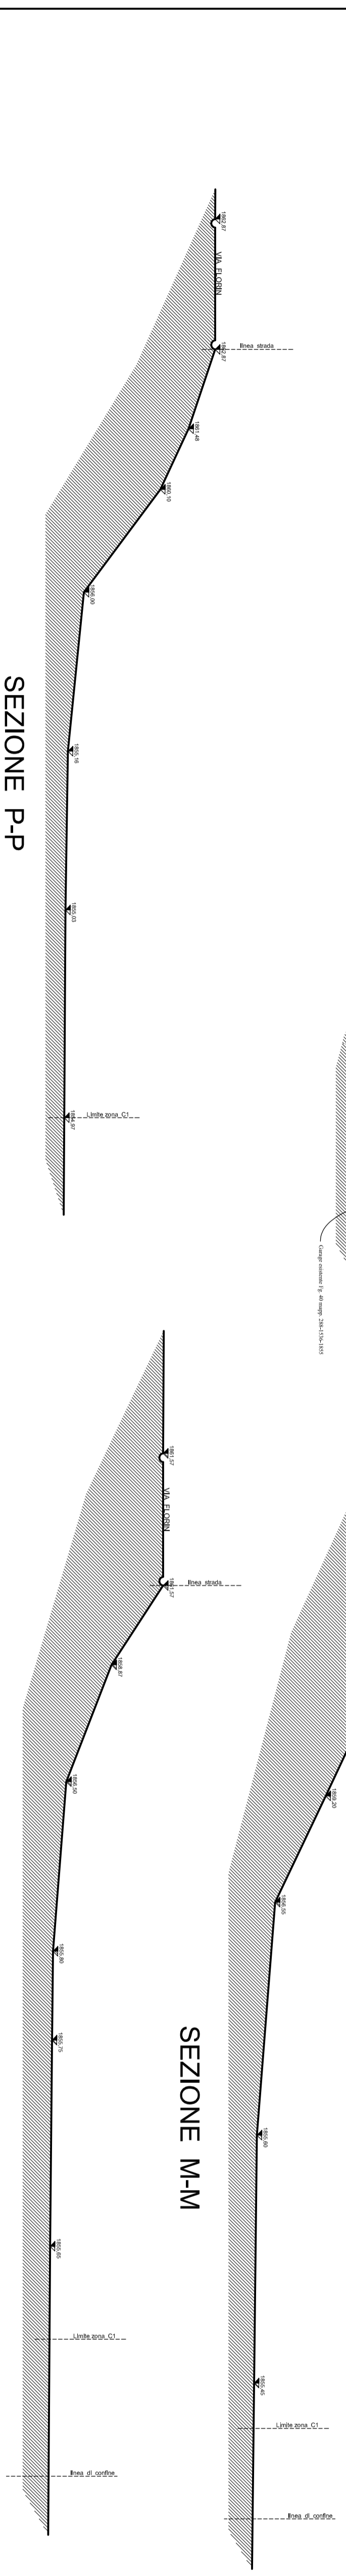


SEZIONE P-P

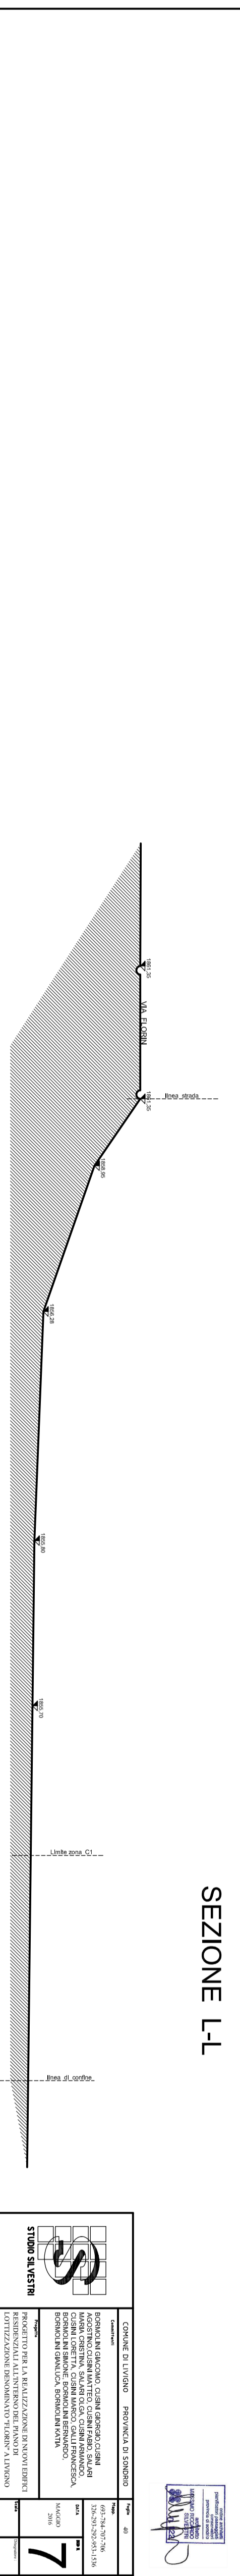


SEZIONE H-H




SEZIONE N-N

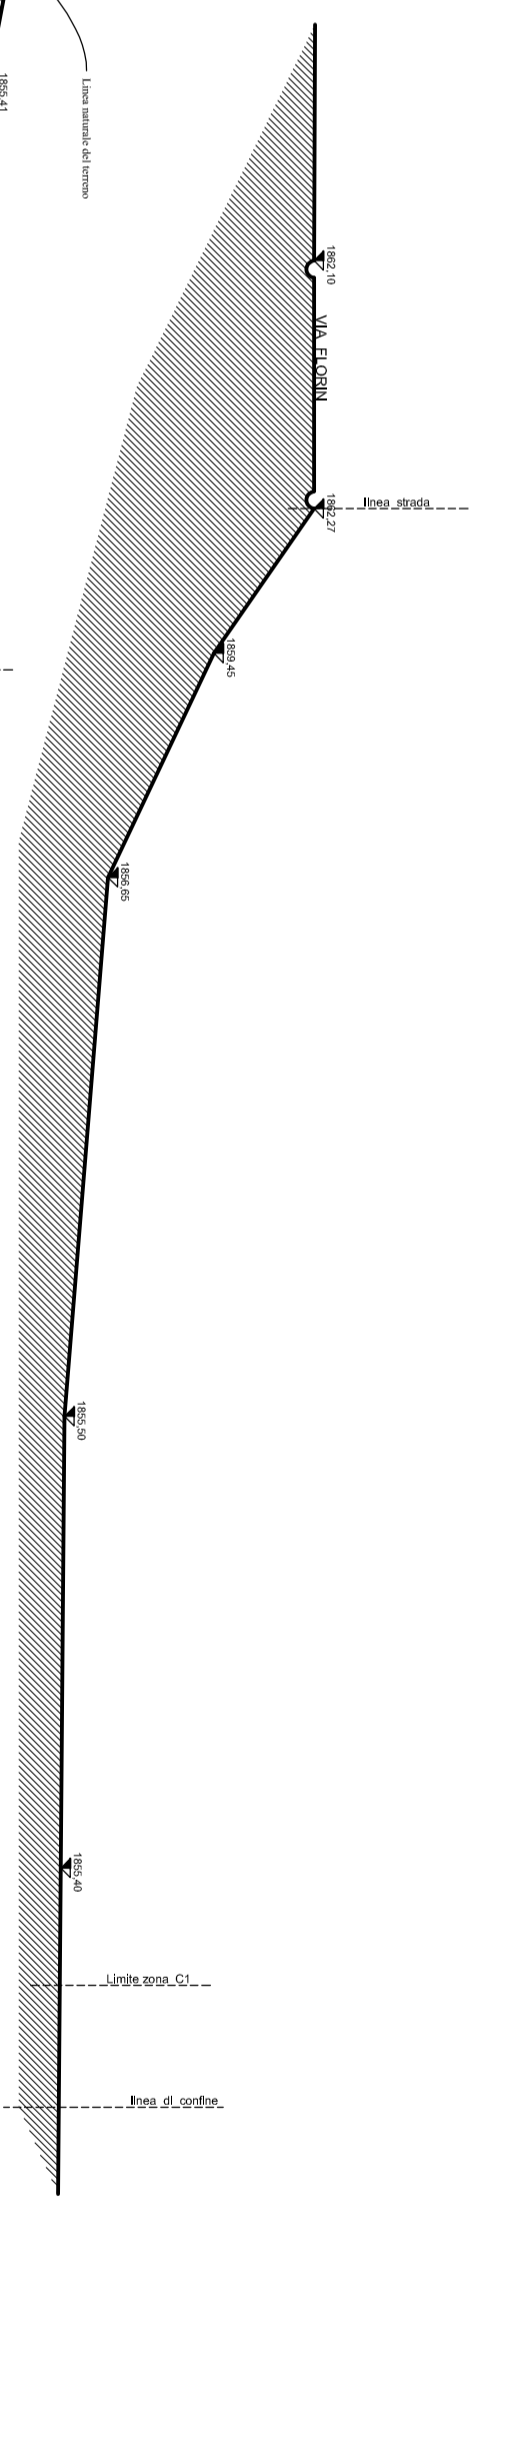


SEZIONE M-M

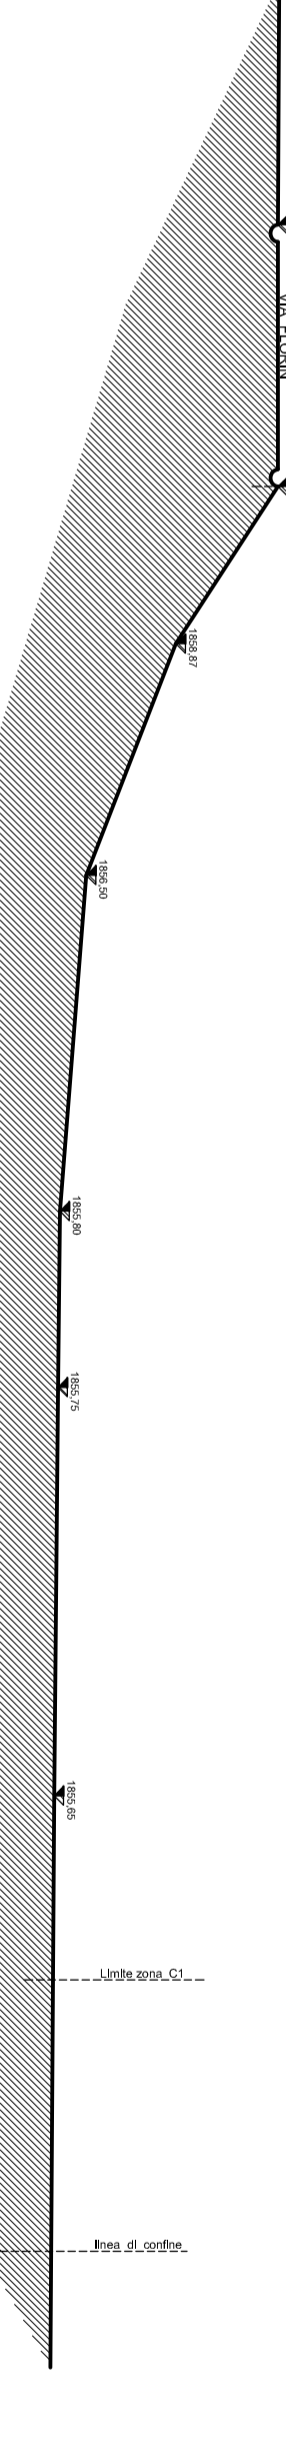

SEZIONE L-L

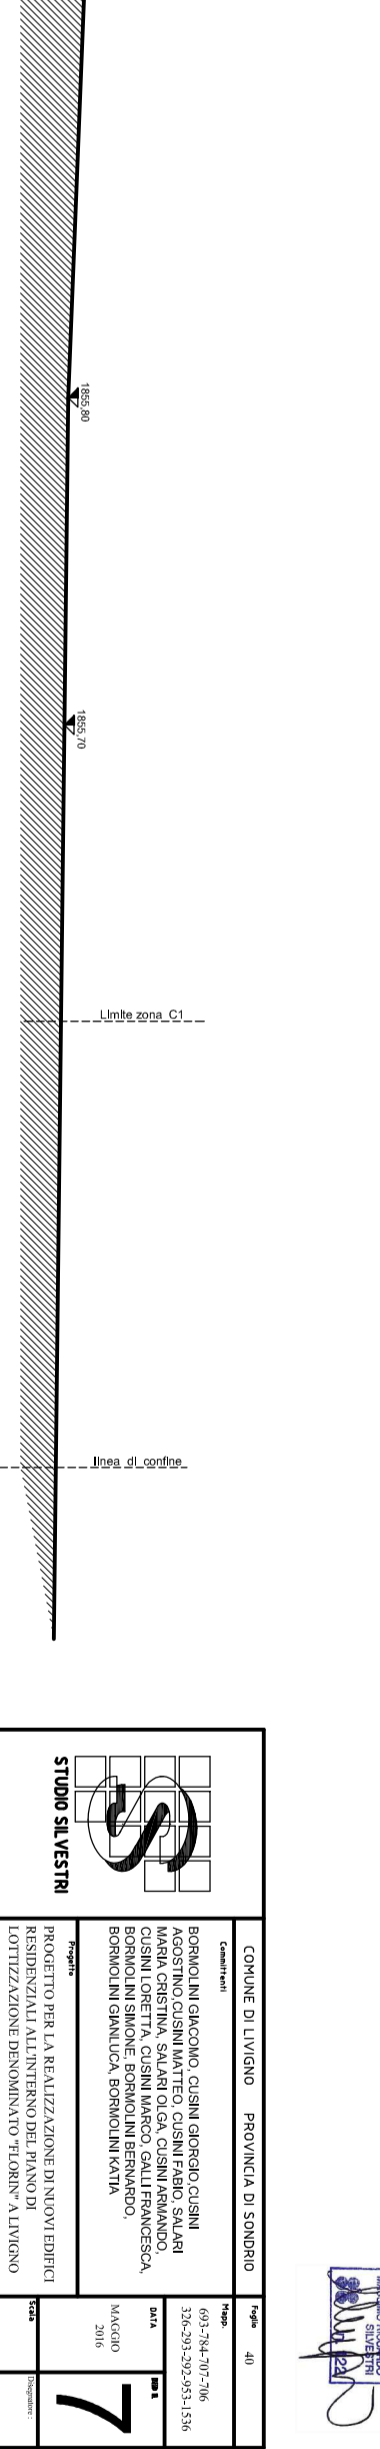

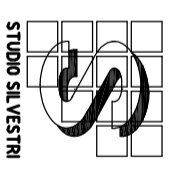
