




PROSPETTO SUD

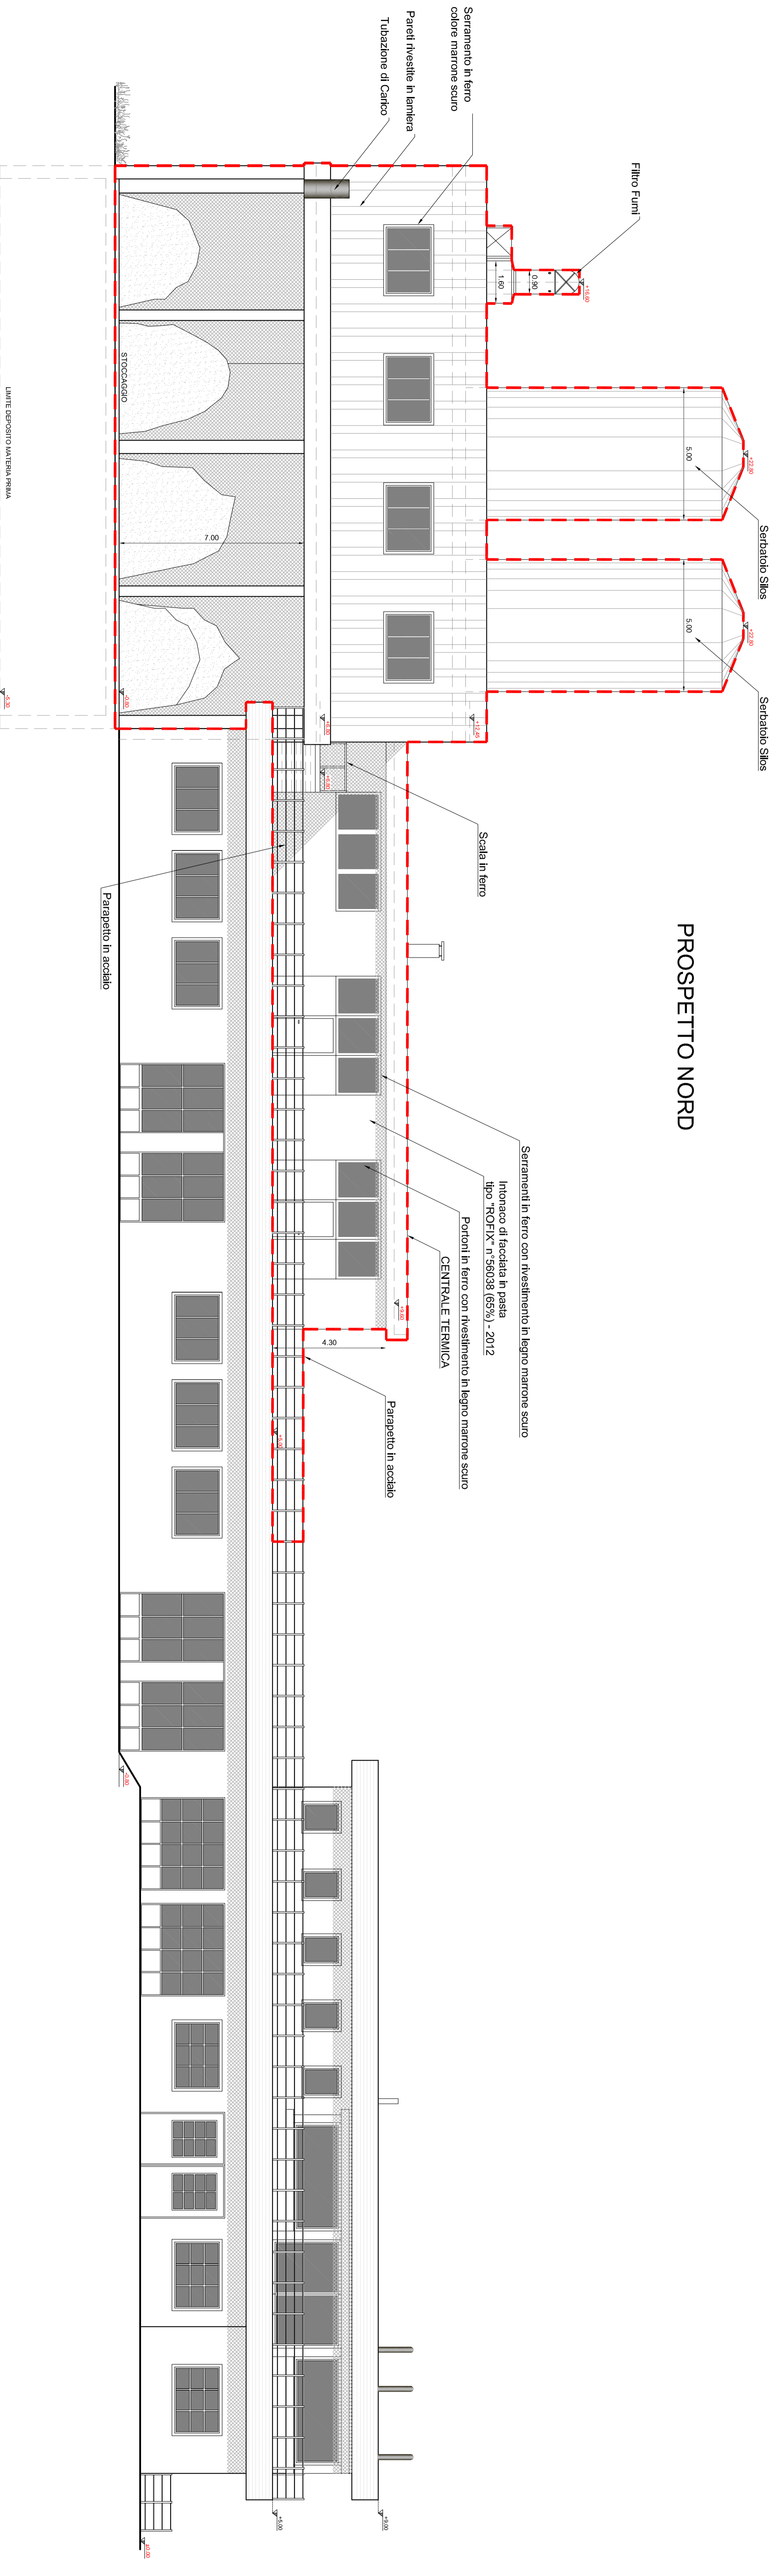


PROSPETTO NORD

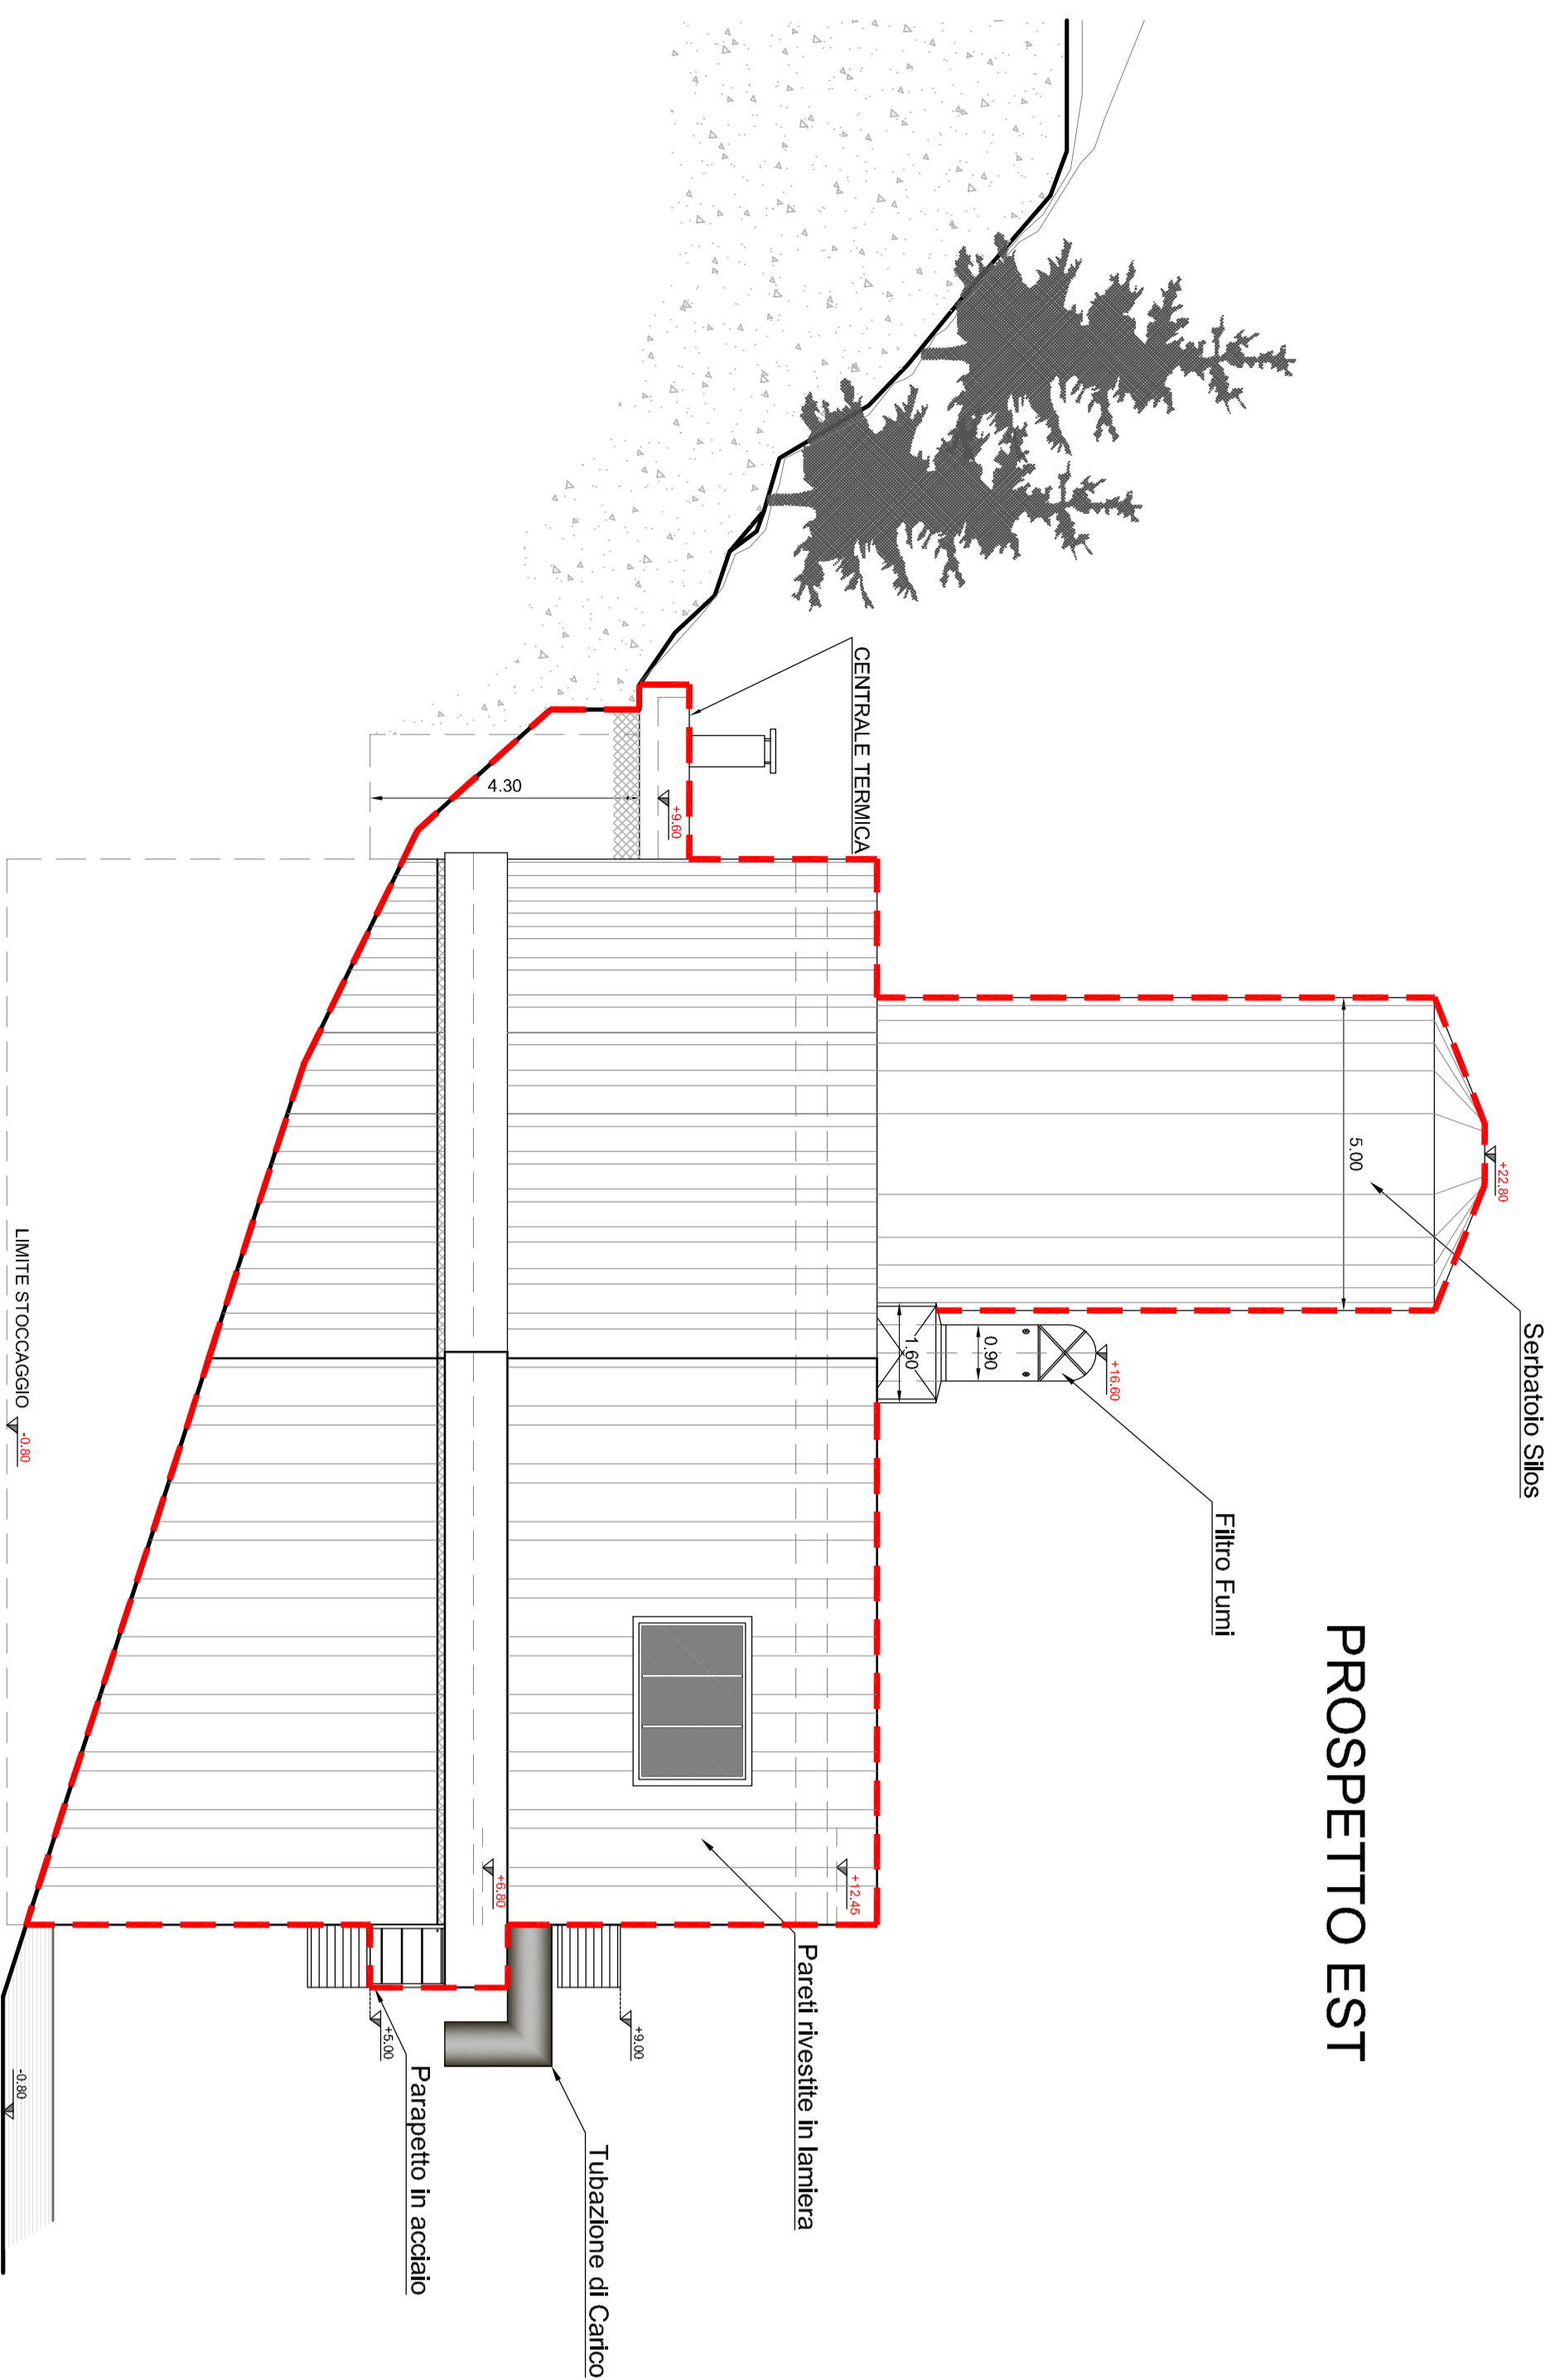

PROSPETTO EST

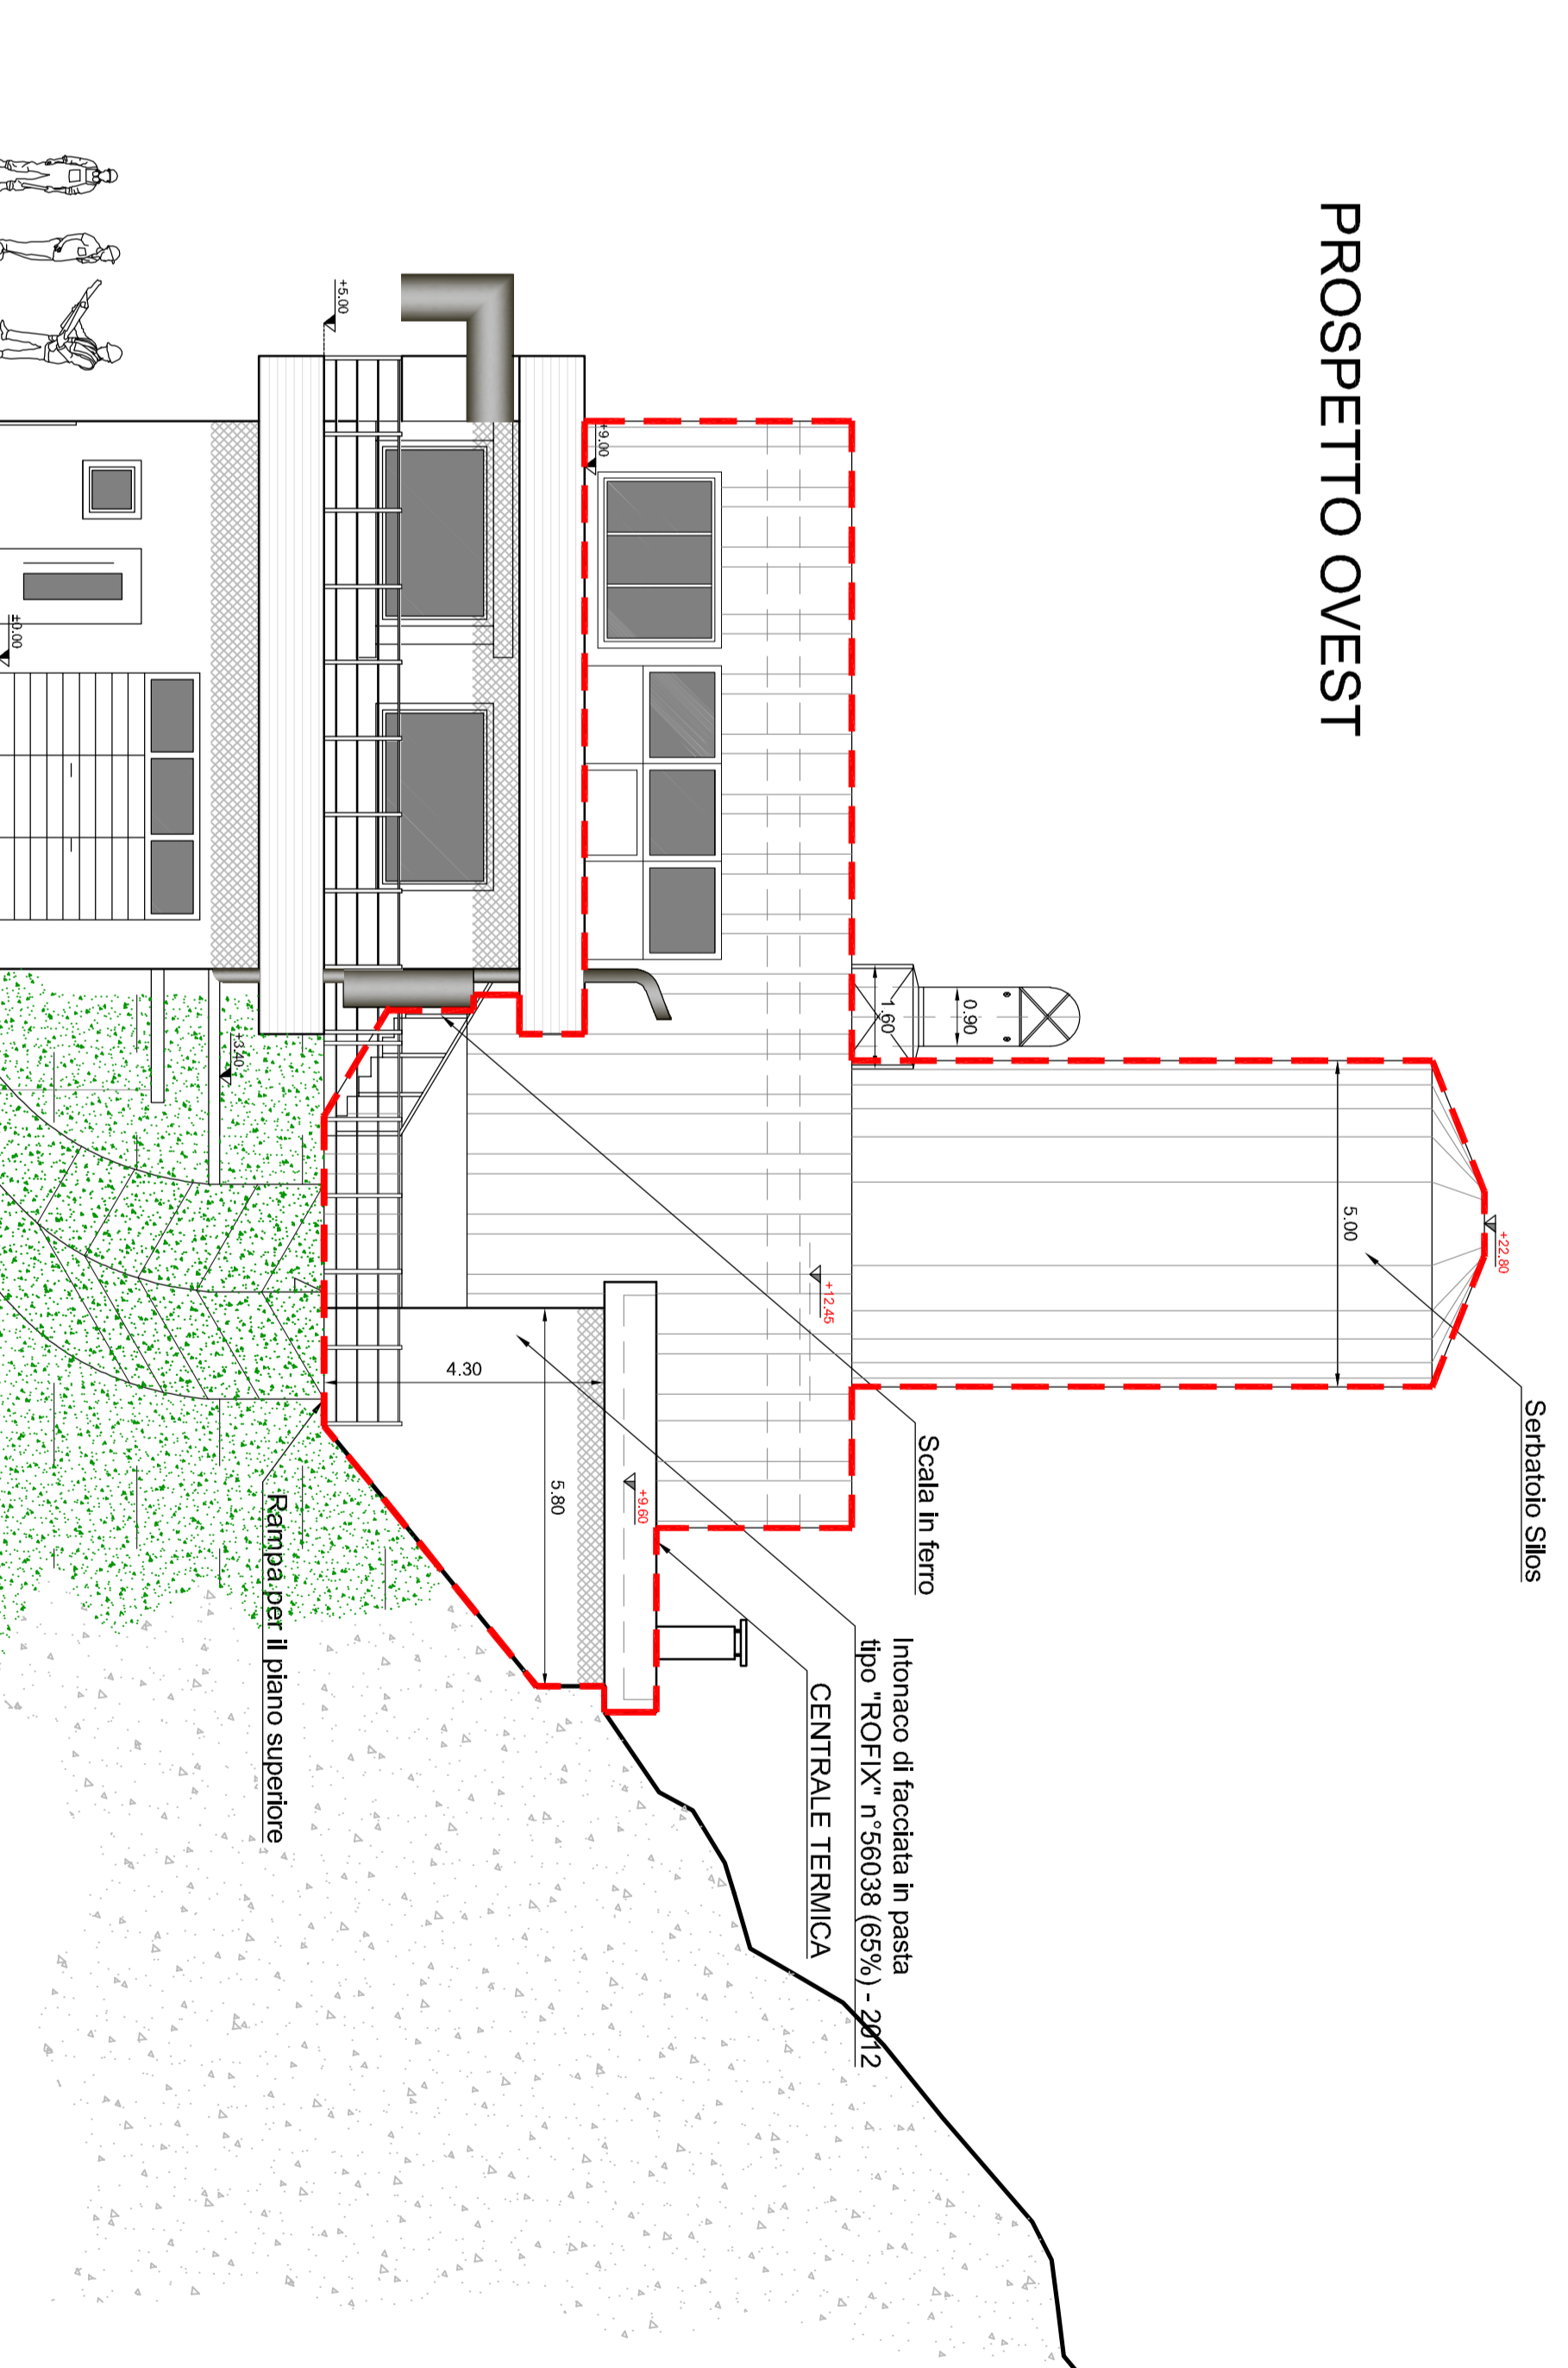

PROSPETTO OVEST

 Opere in Progetto



STUDIO ASSOCIATO
D.M.F.P.
Via Dada, Gera San Giovanni, 26038A, Livorno (LI)
tel. +39 0586 279900
www.dmfpa.it
email: c.f.182017280148
Codice Fiscale: 01141840298
Giudice P.I. di Livorno
Giudice P.I. di Livorno

Comune: LIVIGNO Provincia: SONDRIO

Località/Via: VAL VIERA

Identificazione catastale: Foglio n. 19 Mapp. n. 28 - 42

Progetto: REALIZZAZIONE IMPIANTO LAVORAZIONE BIOMASSA CIPPATO

Oggetto: PROSPETTI PROGETTO

Comitenti: Bormolini F.lli Gemelli S.r.l.

Scala: 1:100

Data: FEBBRAIO 2021

Fila: 2022/Bormolini F.lli Gemelli/SUAP

Data: 2022

Aggiornamenti: Data: 2022

DSSN: CNTL - DMF2

Il tecnico

3

Scala: 1:100

Data: FEBBRAIO 2021

Fila: 2022/Bormolini F.lli Gemelli/SUAP

Data: 2022

Aggiornamenti: Data: 2022

DSSN: CNTL - DMF2

Il tecnico