


Nuovo layout via Sant'Antonio- via Bondi e possibile estensione formale alla restante porzione di *promenade*





Nuovo dialogo formale e funzionale

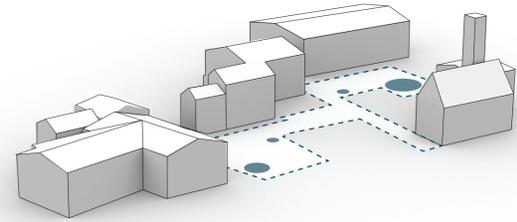


SEZIONE AA' scala 1.200




SEZIONE BB' scala 1.200

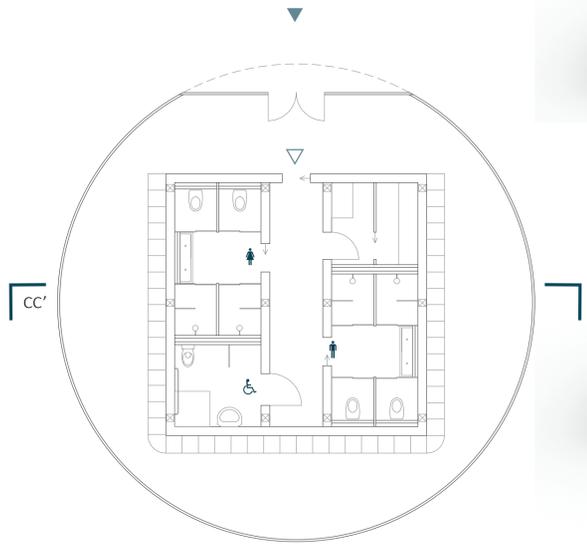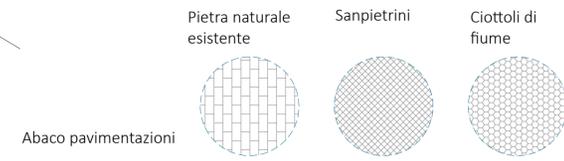

PIANTA interna padiglione - scala 1.100

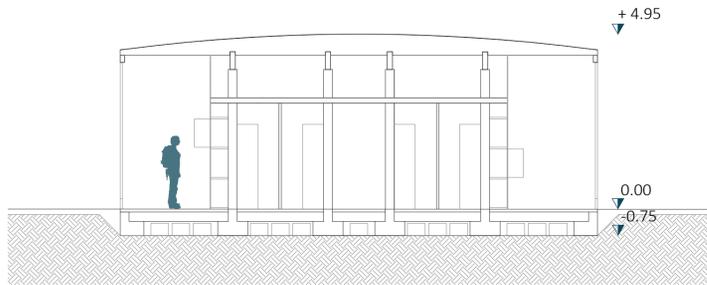


SEZIONE CC' - scala 1.100

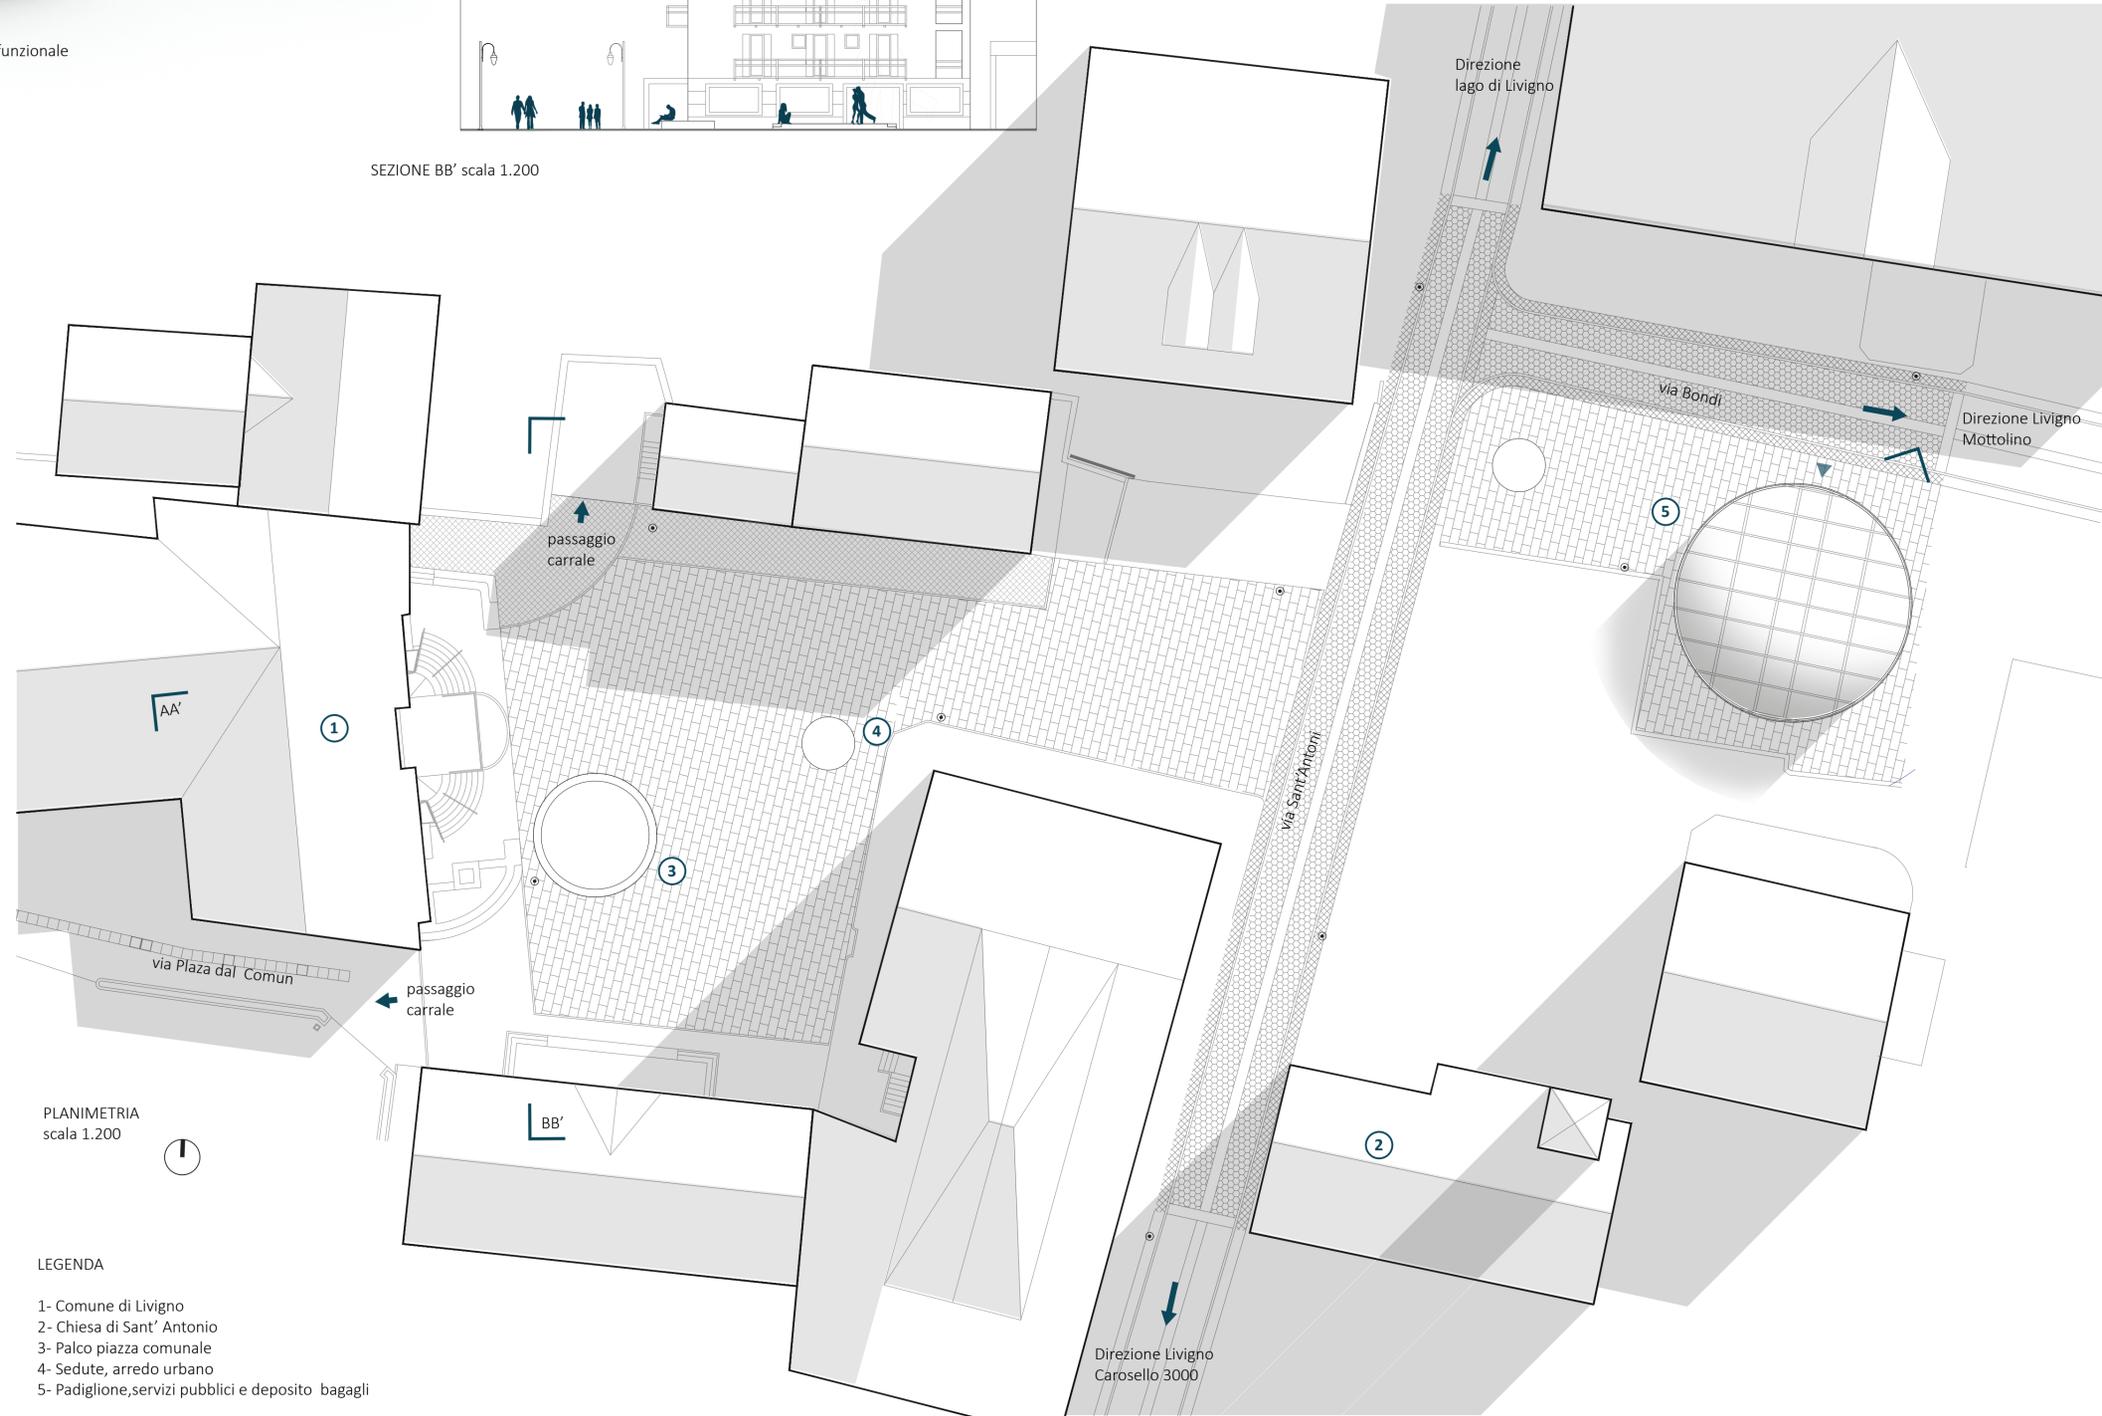

PLANIMETRIA
scala 1.200

LEGENDA

- 1- Comune di Livigno
- 2- Chiesa di Sant' Antonio
- 3- Palco piazza comunale
- 4- Sedute, arredo urbano
- 5- Padiglione, servizi pubblici e deposito bagagli

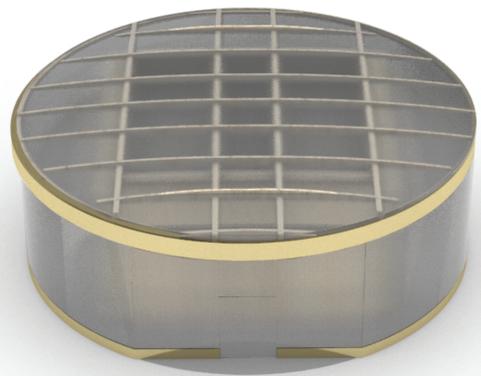

Render padiglione : servizi pubblici e deposito bagagli