



PLANIMETRIA GENERALE STATO DI FATTO



PLANIMETRIA GENERALE SAGOMA PIANO TERRA RAFFRONTO

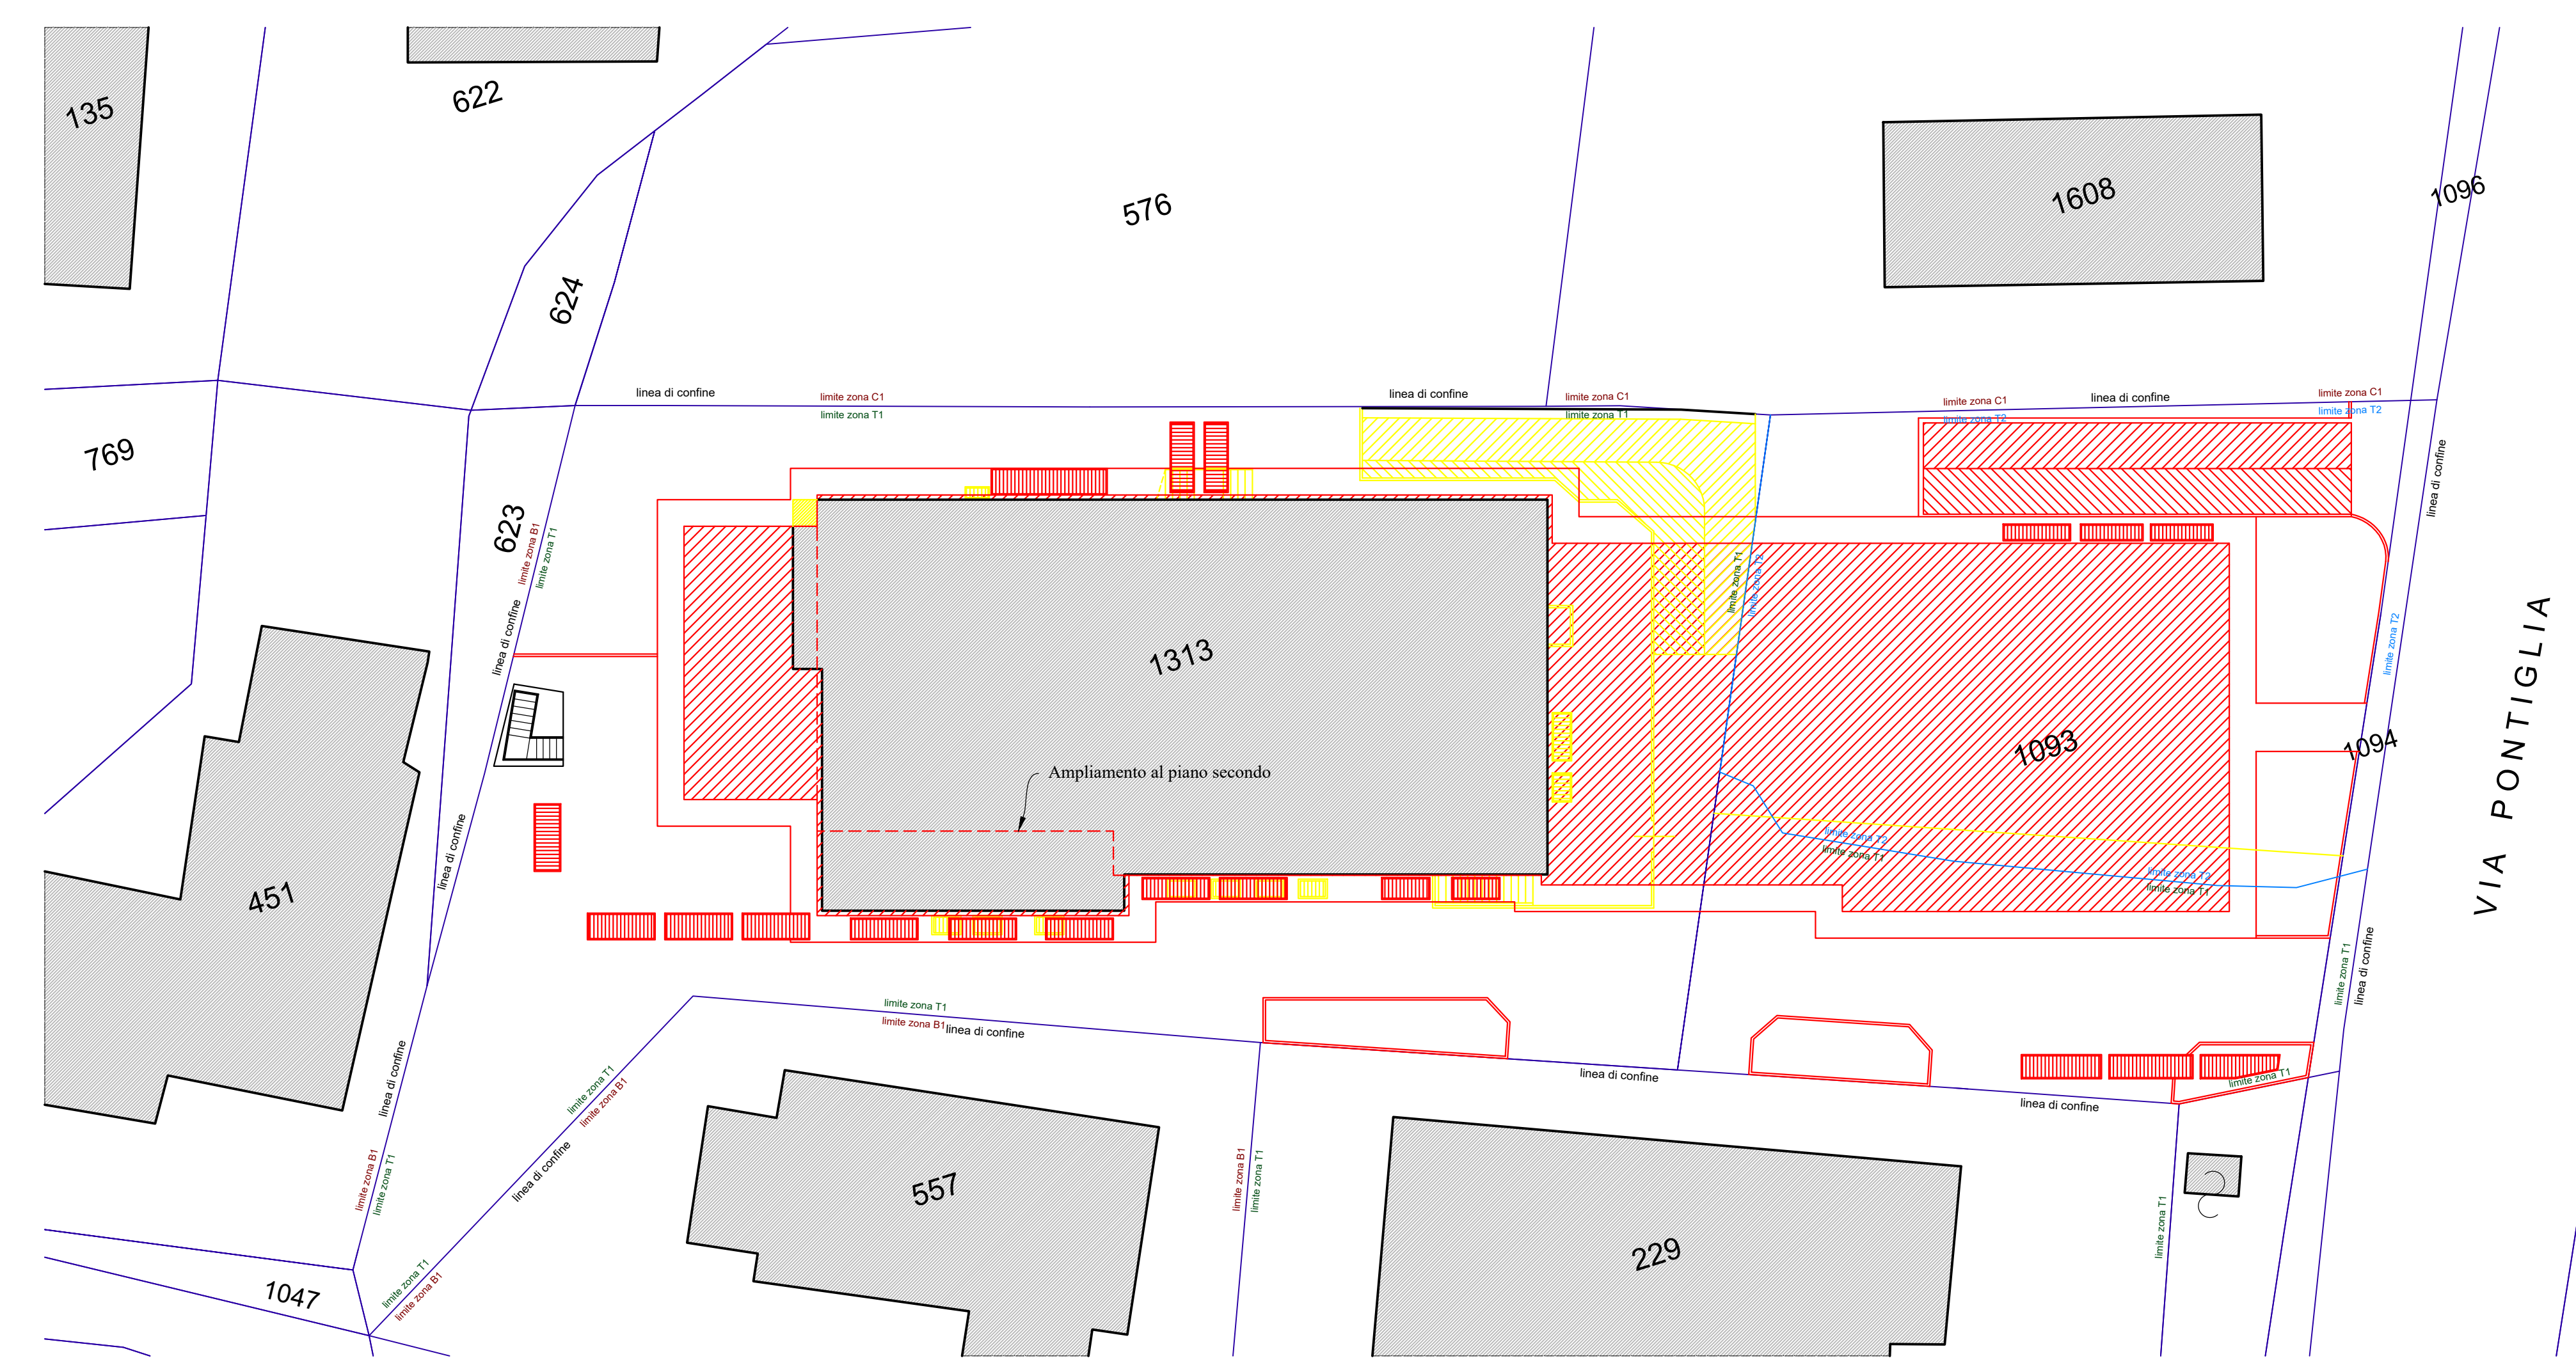

PLANIMETRIA GENERALE SAGOMA PIANO TERRA PROGETTO

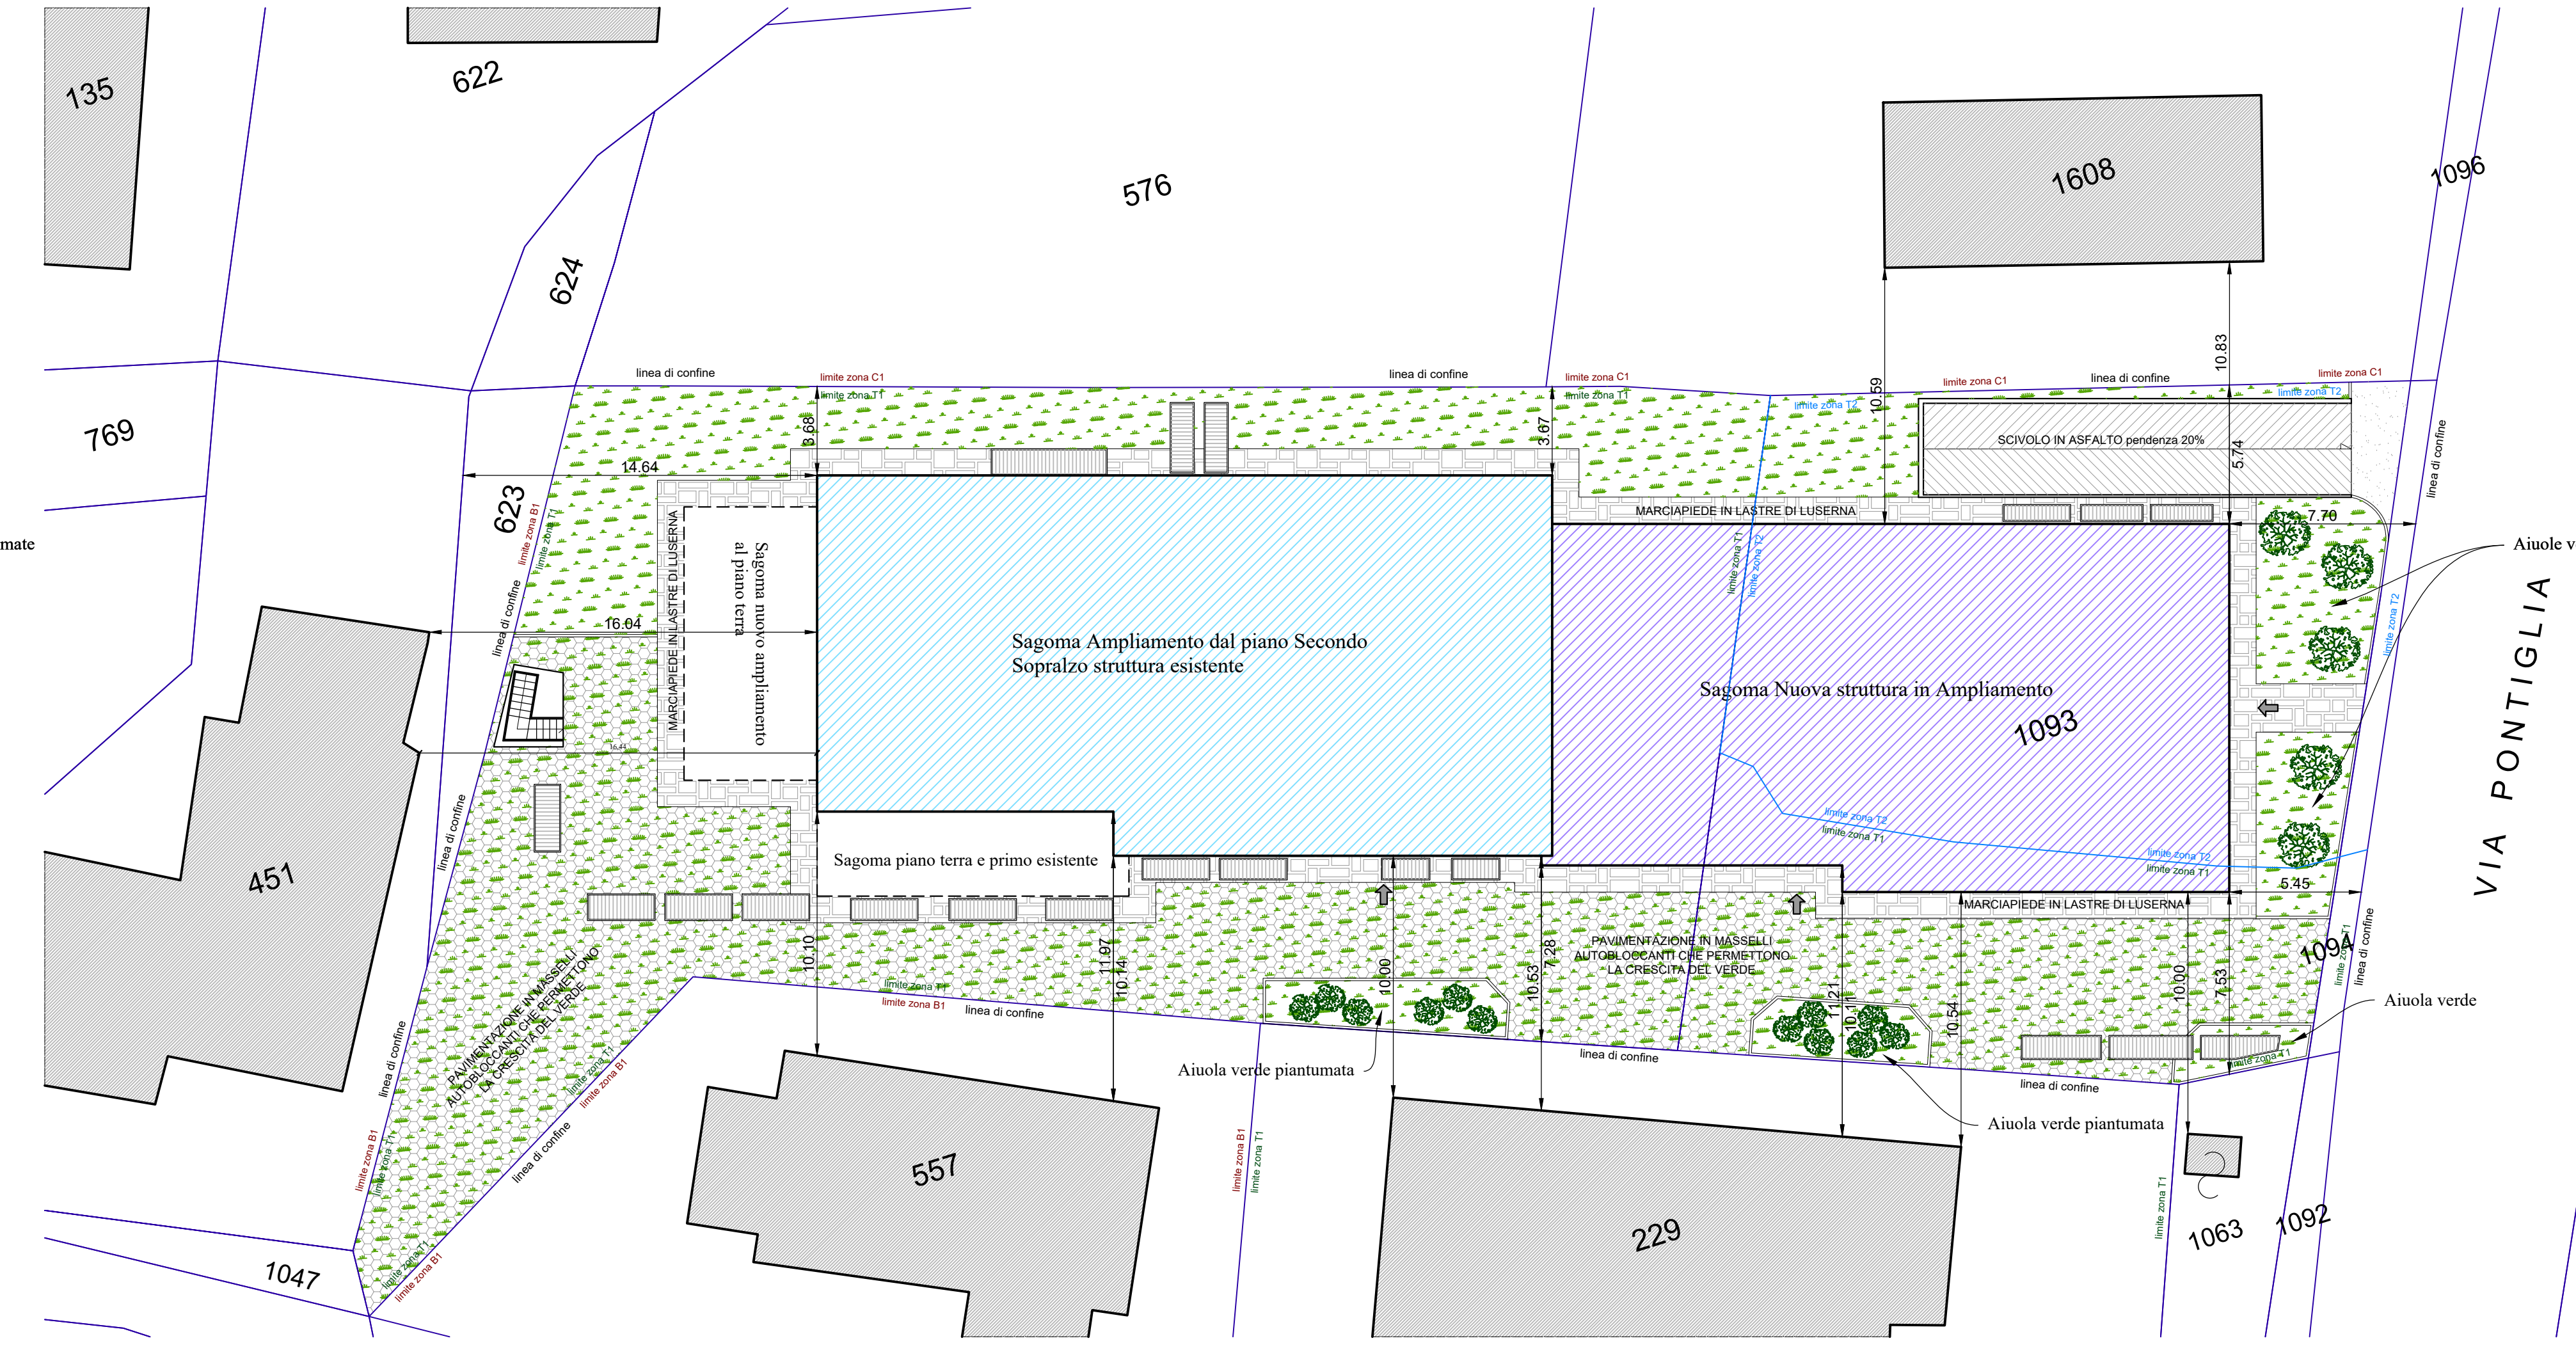

PLANIMETRIA GENERALE SAGOMA PIANO SECONDO "INIZIO SOPRALZO" PROGETTO

**DIMOSTRAZIONE POSTI AUTO NECESSARI:**

**CAMERE IN PROGETTO:**

- Piano Terra n°9 camere personale
- Piano Primo n°23 camere
- Piano Secondo n°20 camere
- Piano Mansarda n°4 camere

**TOTALE CAMERE IN PROGETTO: 53**

▼ Vengono messi a disposizione n°24 posti auto nel Secondo Garage interrato, n°20 posti auto nel nuovo Primo Garage interrato e n°9 nel piazzale esterno di proprietà per un totale di n°53 posti auto

**VERIFICA:**  
53 posti auto = 53 posti auto


**VEDI Tav. 2-3-4-9**

**DEMOLIZIONE**


**COSTRUZIONE**



PARTICOLARE PAVIMENTAZIONE PIAZZALE IN MASSELI AUTOBLOCCANTI CHE PERMETTONO LA CRESCITA DEL VERDE

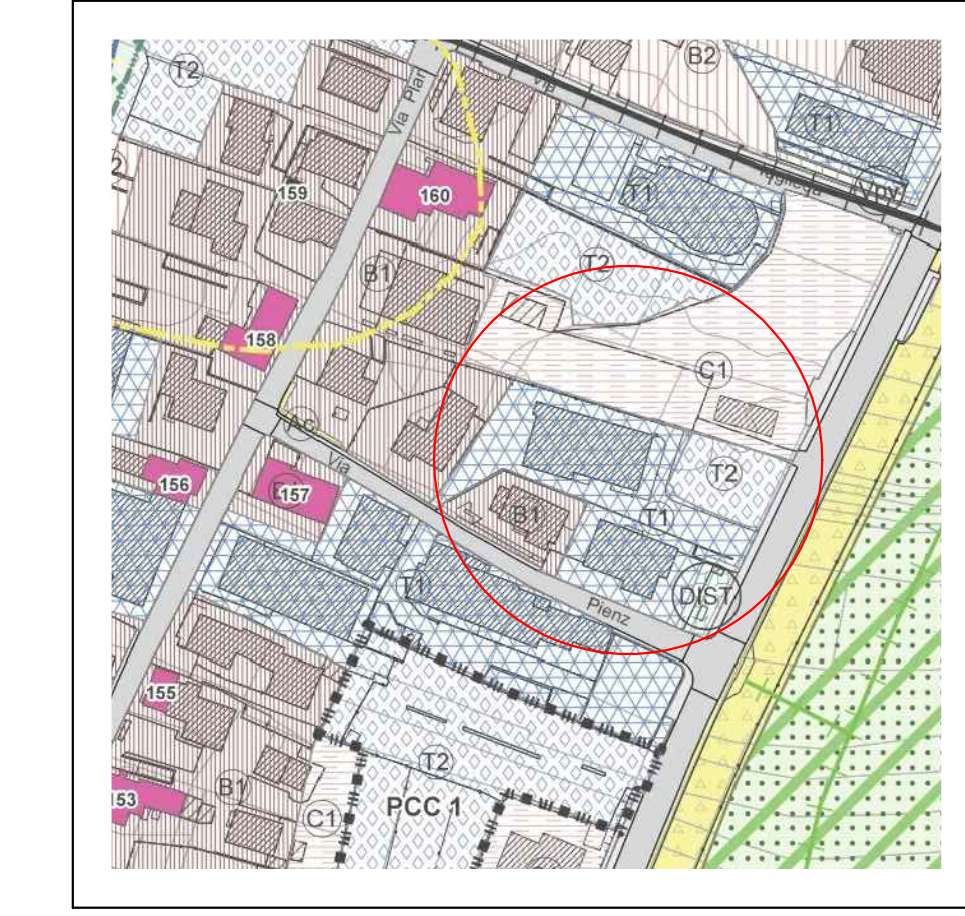

ESTRATTO P.G.T. 1:2000

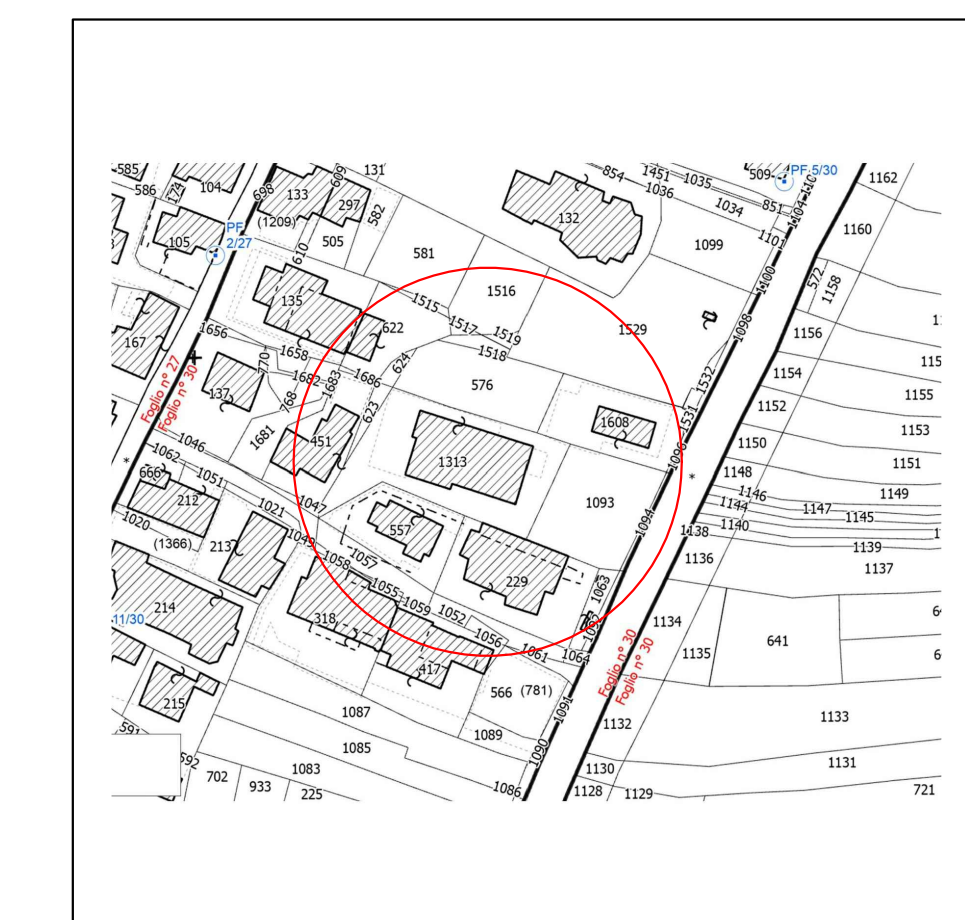

ESTRATTO MAPPA 1:2000

<p><b>studio silvestri</b> Dott. Arch. Massimo Silvestri Via Frotta n°107/A - 23051 Livigno (SO) Tel. 0342/988019 4 Mail: info@studiosilvestri.com</p>	<p>COMUNE DI LIVIGNO PROVINCIA DI SONDRIO</p> <p>Contratto: Snc_CELO s.r.l. Foglio: 30 Mappale: 1313-1093-1094</p>	<p>DATA: GIUGNO 2023</p> <p>BOCCA: 1</p>
	<p>DESCRIZIONE: Ristrutturazione interna e architettonica con ampliamento in base al P.R.G. T. e in base alla delibera del C.C. n°17 del 26/04/2022, oltre a formazione di una sottintesa interrata in base alla L.122/89 di tutto nella struttura turistico ricettiva esistente in via Pontiglia a Livigno</p>	<p>SCALE: 1:200</p> <p>PRODOTTO: PLANIMETRIA GENERALE</p> <p>DATA: DICEMBRE 2023</p>