


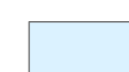
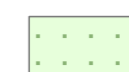
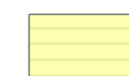



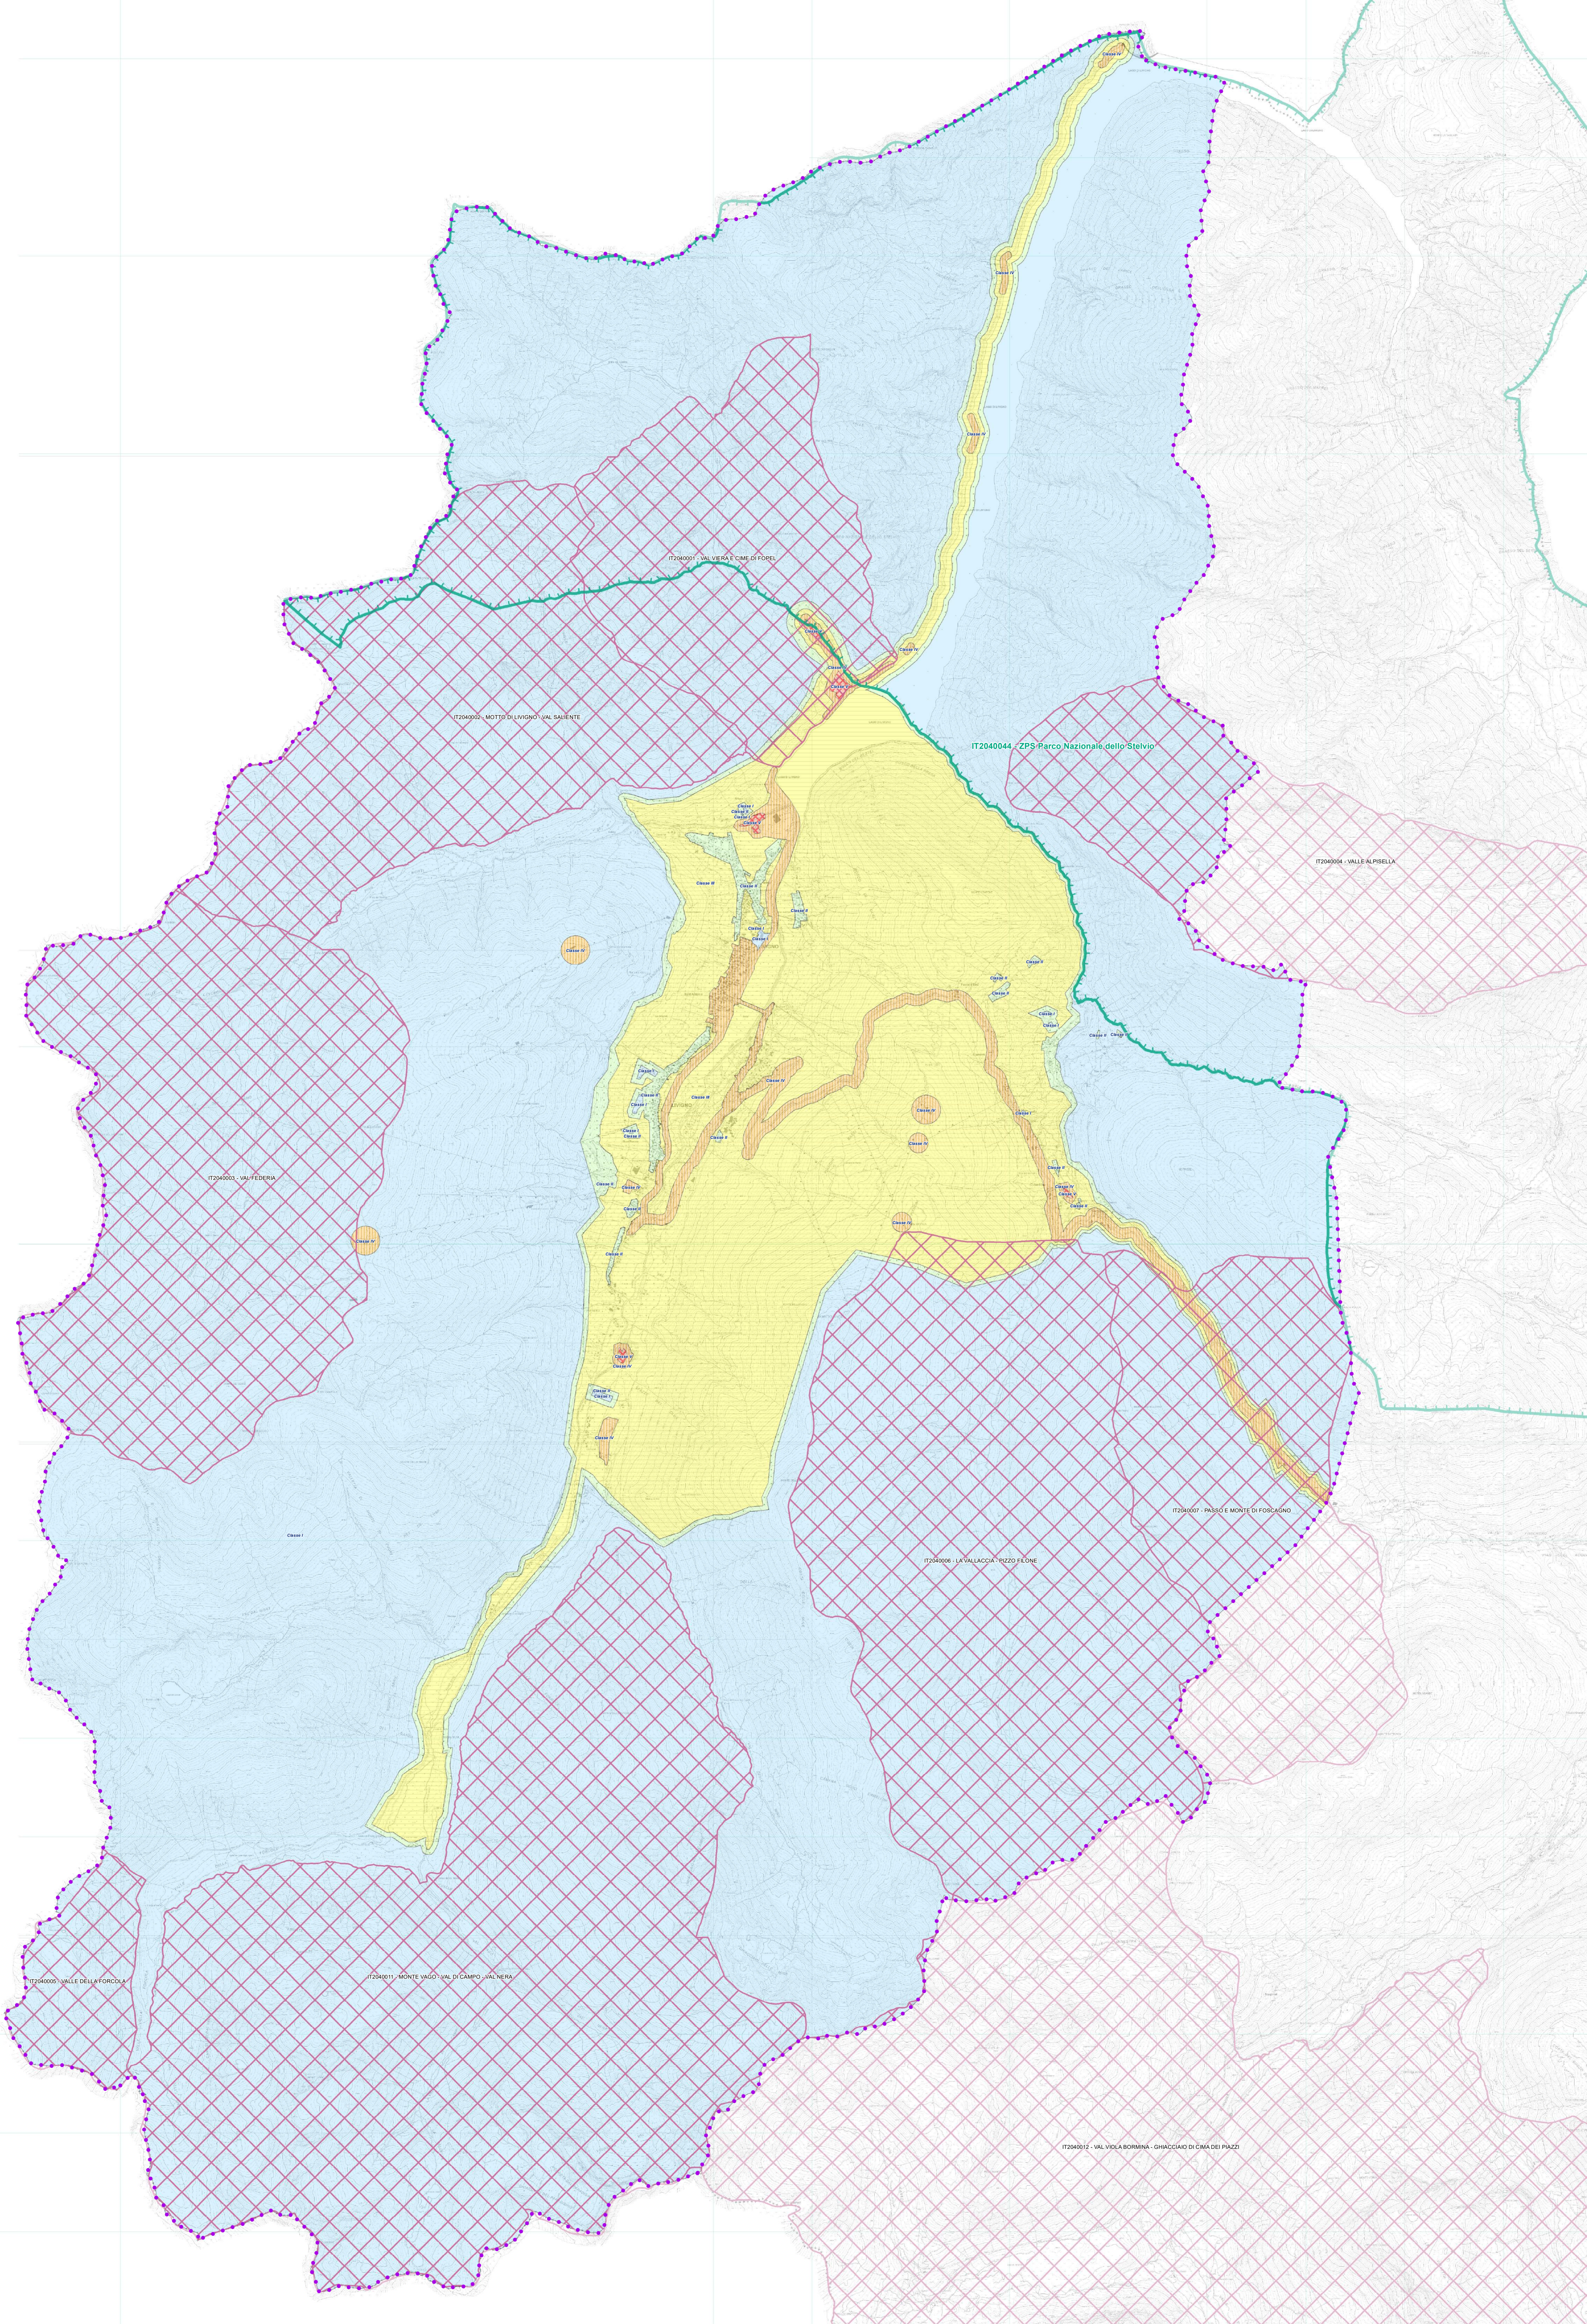


-  Comune di Livigno
 -  IT2040044 - ZPS Parco Nazionale dello Stelvio
 -  ZSC - Zone Speciali di Conservazione [ex SIC]
- Classificazione Acustica**
-  Classe I
 -  Classe II
 -  Classe III
 -  Classe IV
 -  Classe V
 -  Classe VI *

* Classe acustica non presente sul territorio comunale

Classi di destinazione d'uso del territorio	Descrizione	Valori limite (numero di abitanti / superficie)	
		Diurno	Nottaturno
classe I	ricomprende in questa classe le aree nelle quali la quiete rappresenta un elemento di base per la loro utilizzazione: aree ospedaliere, scolastiche, aree destinate al riposo ed allo svago, aree residenziali rurali, aree di particolare interesse urbanistico, parchi pubblici, ecc.	50	40
classe II	ricomprende in questa classe le aree urbane interessate prevalentemente da traffico veicolare locale, con bassa densità di popolazione, con limitata presenza di attività commerciali ed assenza di attività industriali ed artigianali	55	45
classe III	ricomprende in questa classe le aree urbane interessate da traffico veicolare locale o di attraversamento con media densità di popolazione, con presenza di attività commerciali, uffici, con limitata presenza di attività artigianali e con assenza di attività industriali; aree rurali interessate da attività che impegnano macchine operatrici	60	50
classe IV	ricomprende in questa classe le aree urbane interessate da intenso traffico veicolare, con alta densità di popolazione, con elevata presenza di attività commerciali, uffici, con presenza di attività artigianali; le aree in prossimità di strade di grande comunicazione e di linee ferroviarie; le aree portuali, le aree con limitata presenza di piccoli insediamenti	65	55
classe V	ricomprende in questa classe le aree interessate da insediamenti industriali e ove vicinanza di abitazioni	70	60
classe VI	ricomprende in questa classe le aree esclusivamente interessate da attività industriali e prive di insediamenti abitativi	70	70




PZA 2024 **COMUNE DI LIVIGNO**
 PROVINCIA DI SONDRIO



Legge Regionale 13 del 10 Agosto 2001 - Criteri di deltaggio D.G.R. VII/9776

VARIANTE ZONIZZAZIONE ACUSTICA 2024
 Correzione errori materiali e varianti puntuali
 in adeguamento al PGT **2.0**
 Piano di Zonizzazione Acustica


MAGGIO 2024 **Quadro d'insieme**

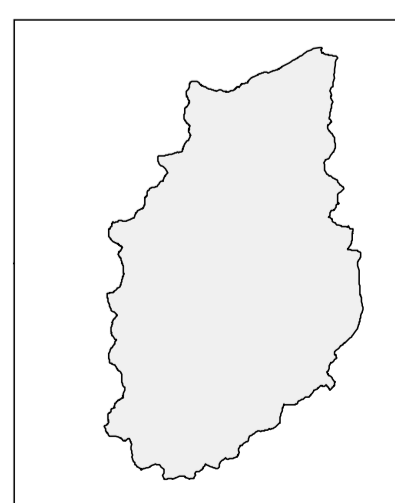

SINDACO
 SEGRETARIO COMUNALE
 RESPONSABILE AREA TECNICA

ADOPTATO CON DELIBERAZIONE DI CONSIGLIO COMUNALE N. ... DEL ...
 APPROVATO CON DELIBERAZIONE DI CONSIGLIO COMUNALE N. ... DEL ...

1:20.000



PIETRO MASPE
 Ingegnere

SM STUDIO MASPE
 PIANIFICAZIONE TERRITORIALE
 E AMBIENTALE - INGEGNERIA

SONDRIO - VIA ALESSI 12 - TEL. 0342 515 388
 info@studiomaspes.it - www.studiomaspes.it