



PLANIMETRIA - ASSENTITO
Scala 1:200

LEGENDA

- CONFINI DI PROPRIETA'
- - - SEDIME EDIFICIO ESISTENTE
- PIANO SOTTOTETTO OGGETTO DI INTERVENTO
- STACCONATA IN LEGNO
- SISTEMAZIONE A VERDE
- PAVIMENTAZIONE ESTERNA IN ASFALTO
- SISTEMAZIONE ESTERNA IN MASSELLI AUTOBLOCCANTI
- TETTO VERDE
- PANNELLI SOLARI
- LIMITE CLASSE 4
- LIMITE DI ZONA PGT
- NUOVA PIANTUMAZIONE
- RETE ACQUE NERE
- RETE ACQUE BIANCHE
- ACQUEDOTTO

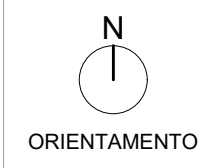


ORIENTAMENTO

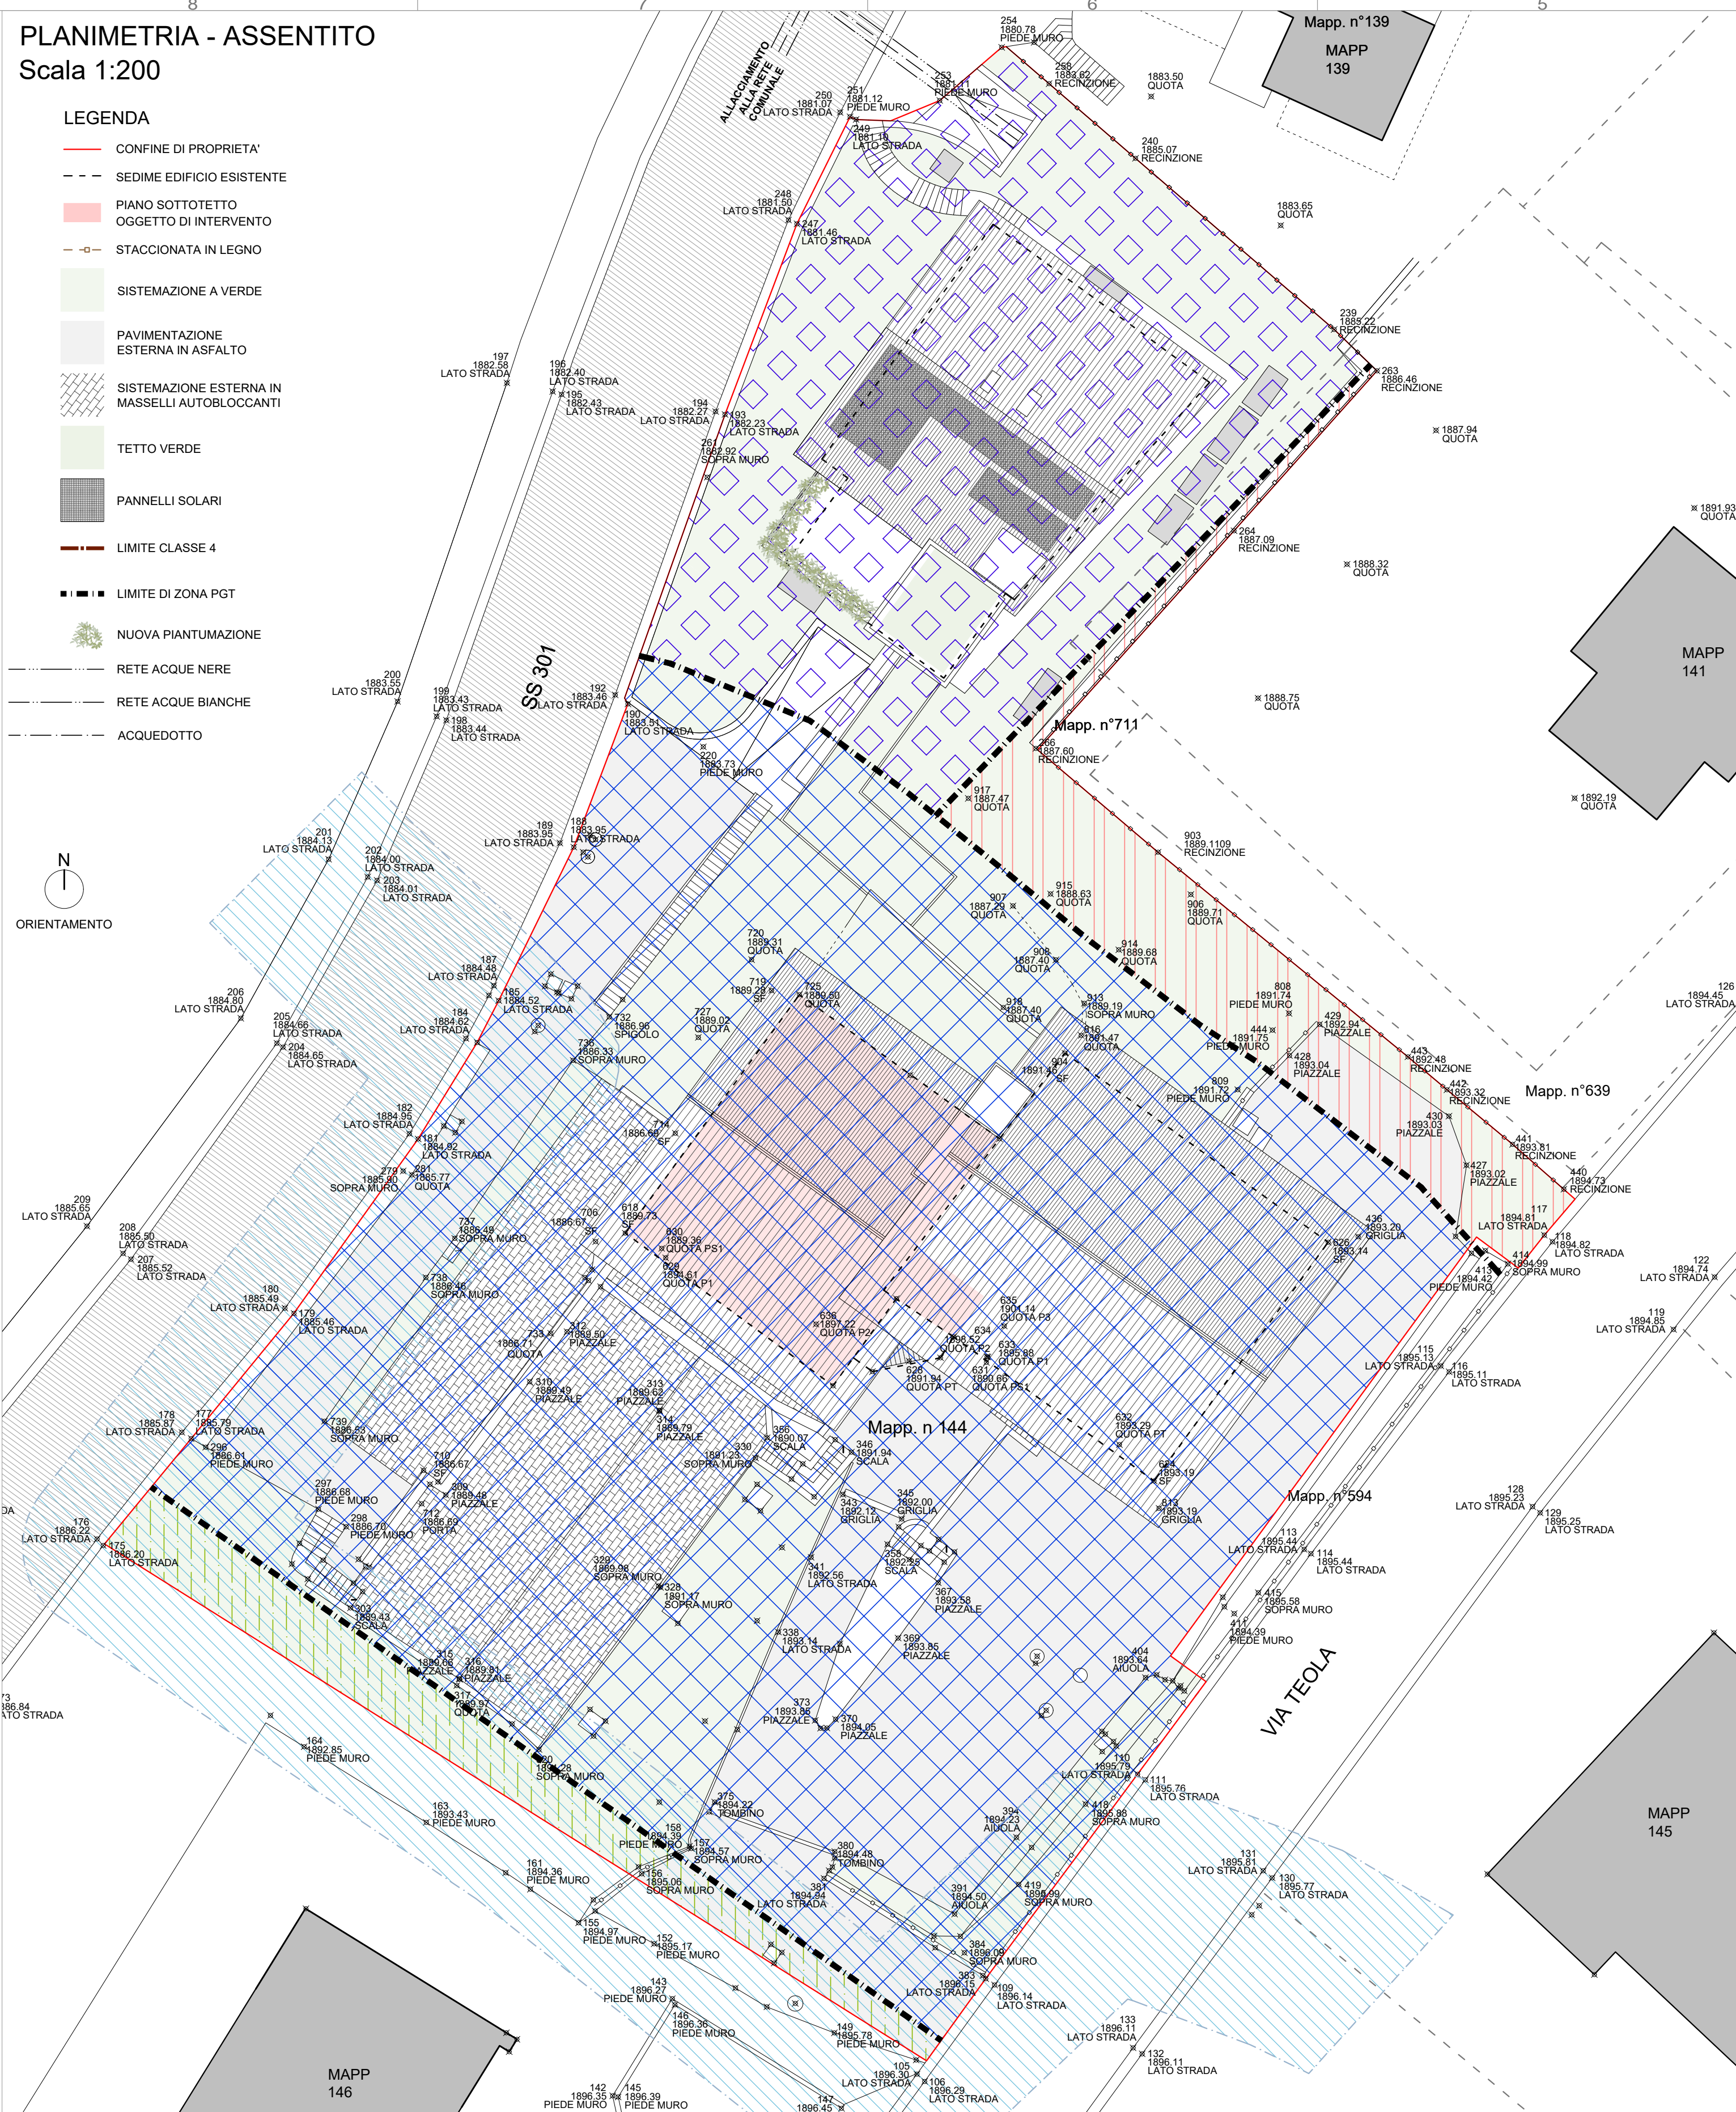


PLANIMETRIA - PROGETTO
Scala 1:200

LEGENDA

- CONFINI DI PROPRIETA'
- - - SEDIME EDIFICIO ESISTENTE
- PIANO SOTTOTETTO OGGETTO DI INTERVENTO
- STACCONATA IN LEGNO
- SISTEMAZIONE A VERDE
- PAVIMENTAZIONE ESTERNA IN ASFALTO
- SISTEMAZIONE ESTERNA IN MASSELLI AUTOBLOCCANTI
- TETTO VERDE
- PANNELLI SOLARI
- LIMITE CLASSE 4
- LIMITE DI ZONA PGT
- NUOVA PIANTUMAZIONE
- RETE ACQUE NERE
- RETE ACQUE BIANCHE
- ACQUEDOTTO

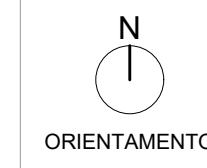

ORIENTAMENTO

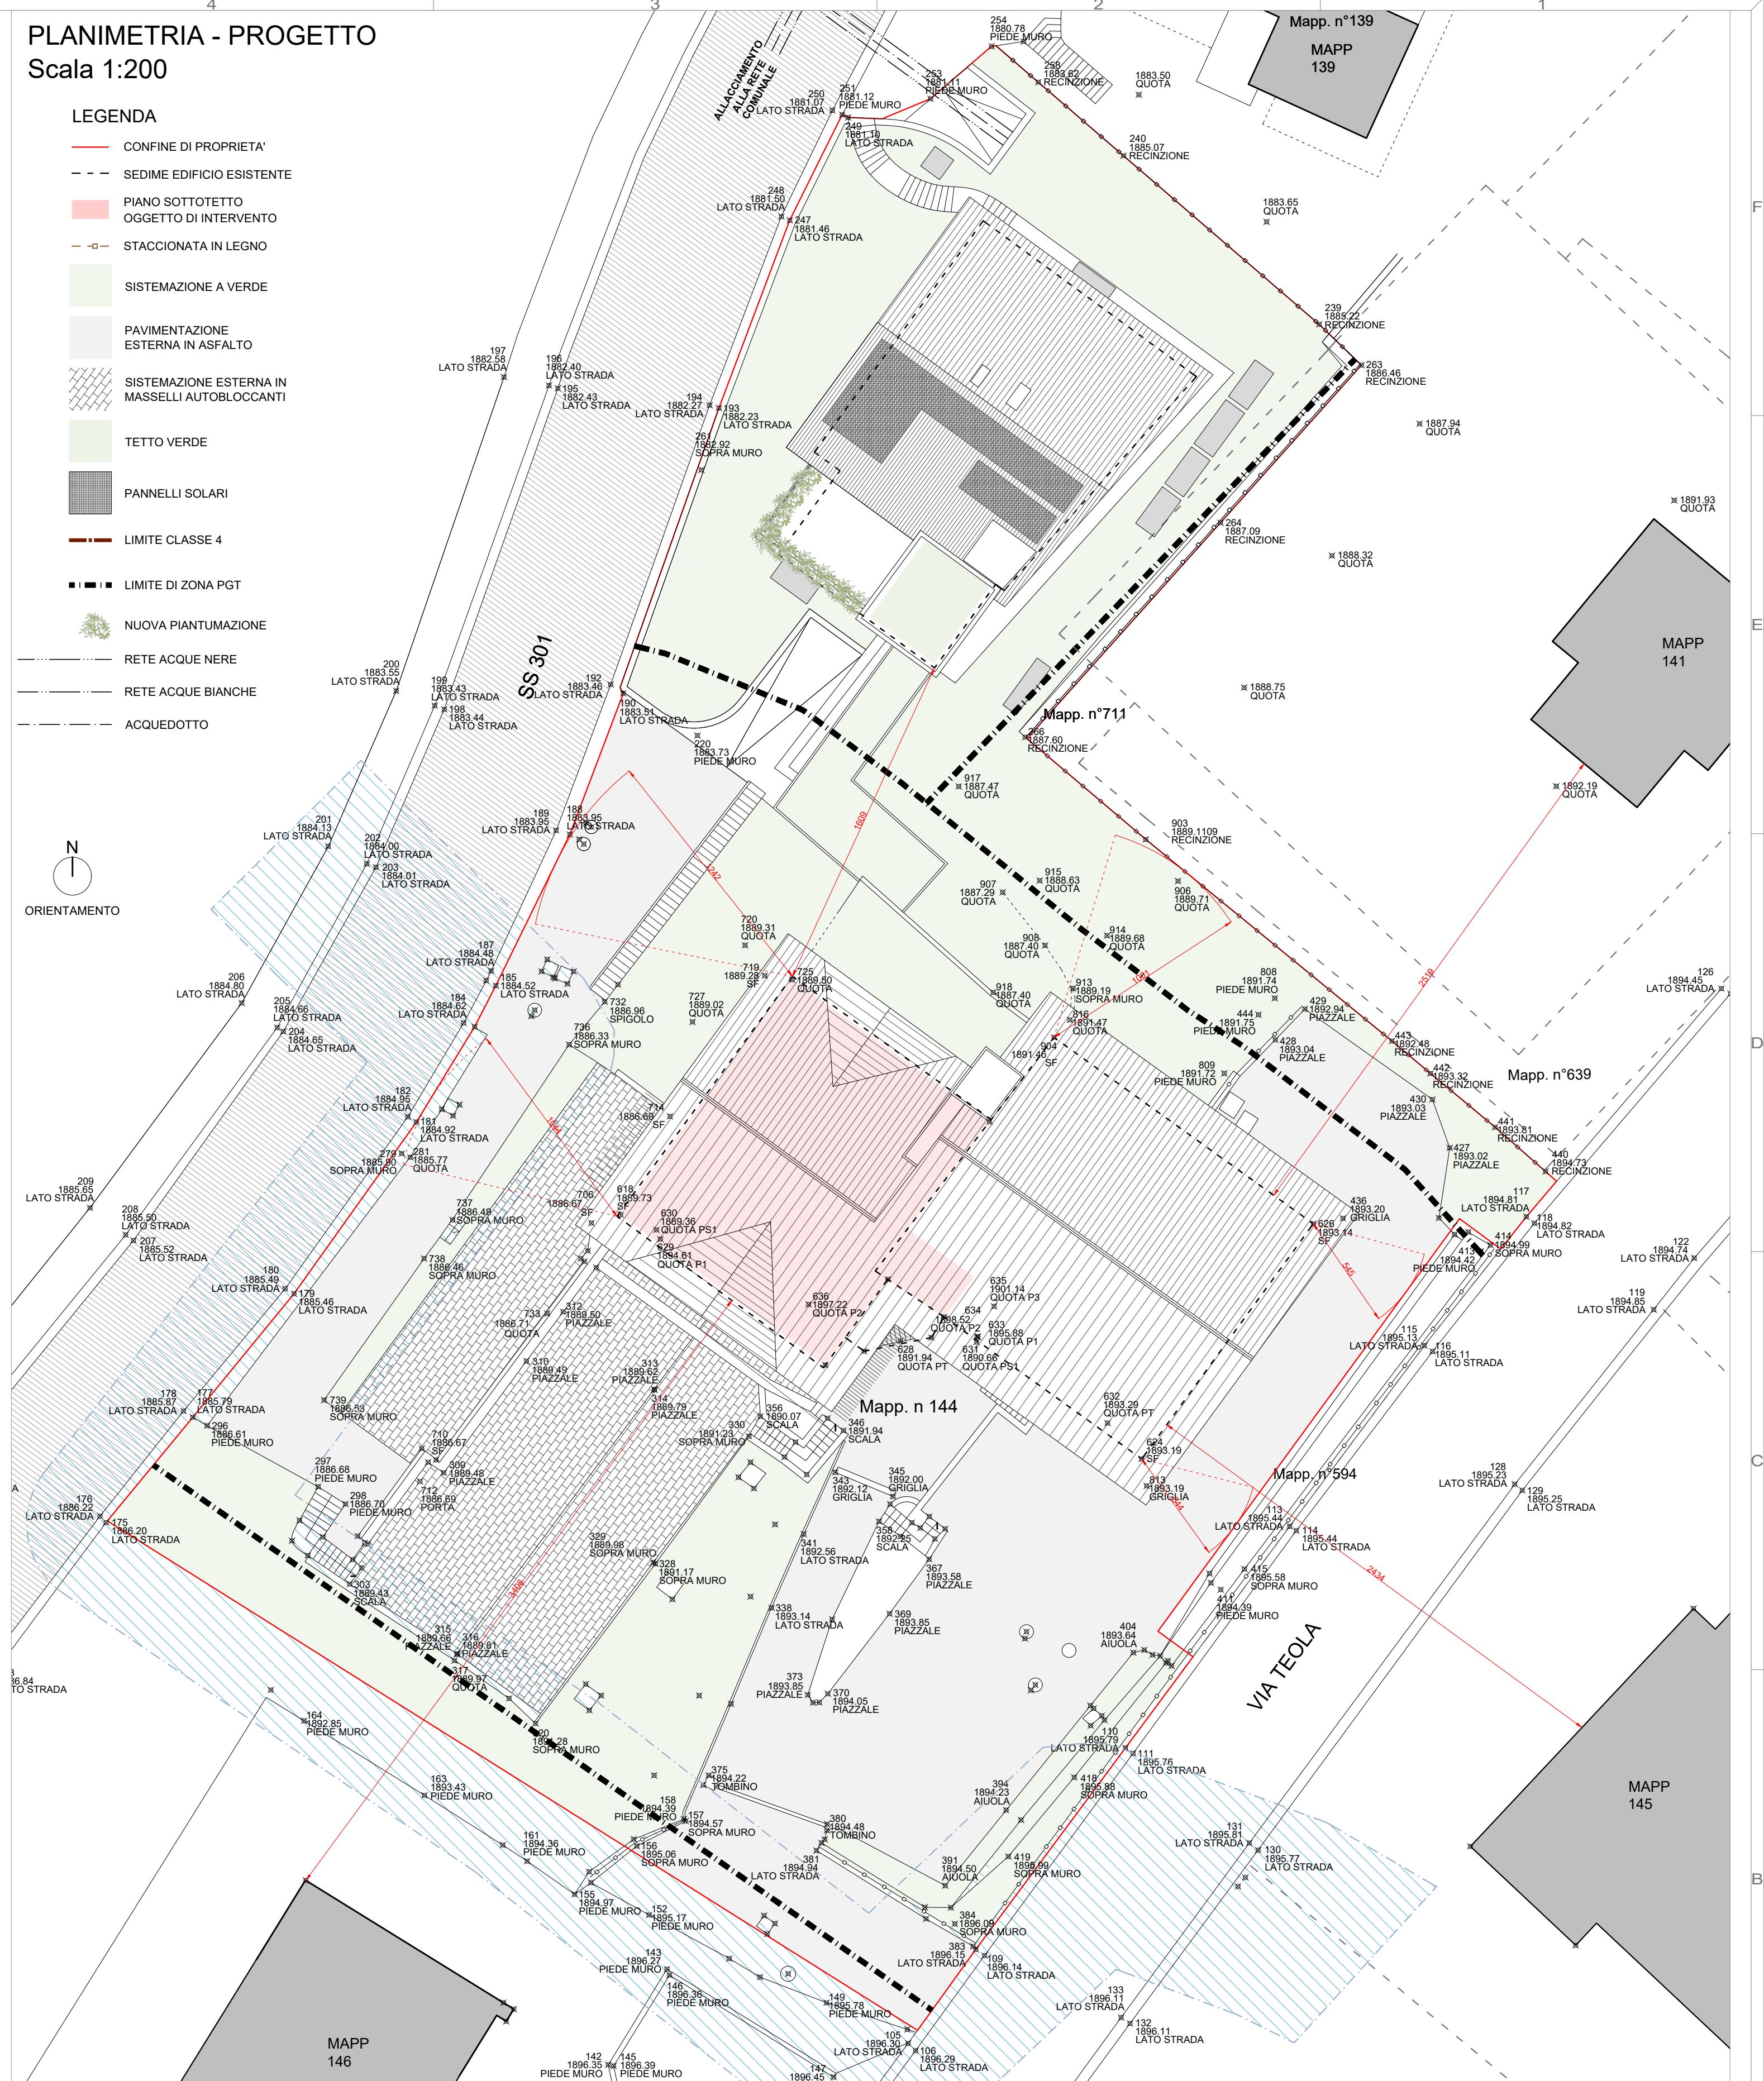


ESTRATTO DI MAPPA



FOGLIO 41, MAPPALE n° 144
scala 1:2000
Area oggetto di intervento


ESTRATTO DI P.G.T.

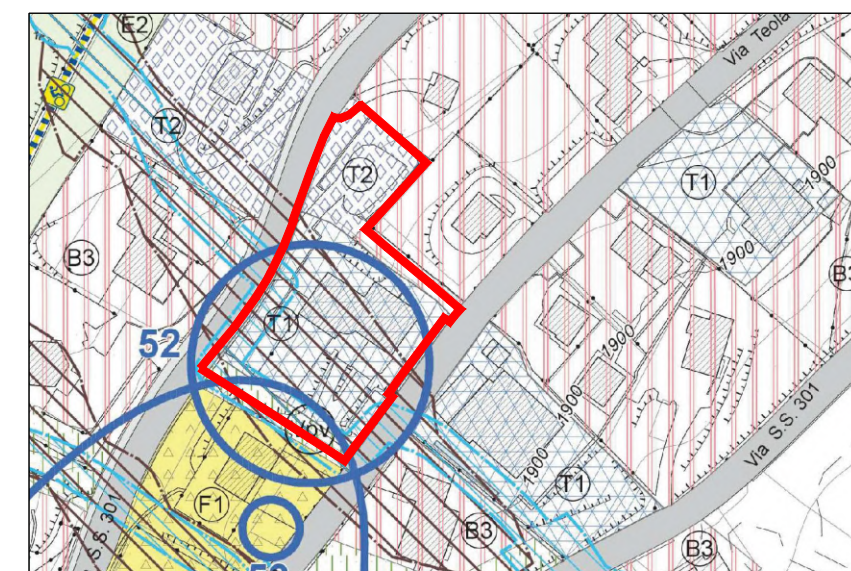

Area oggetto di intervento
scala 1:2000

Zona T1 "zone per attrezzature turistico-alberghiere esistenti";
Zona T2 "zone per nuove attrezzature turistico-alberghiere";
Zona B3 "zone residenziali parzialmente edificate";
Zona Vpv "Zona a verde privato vincolato";
Vincoli idraulici;
Classe 4 "Fattibilità con gravi limitazioni";

AEROFOTOGRAMMETRIA

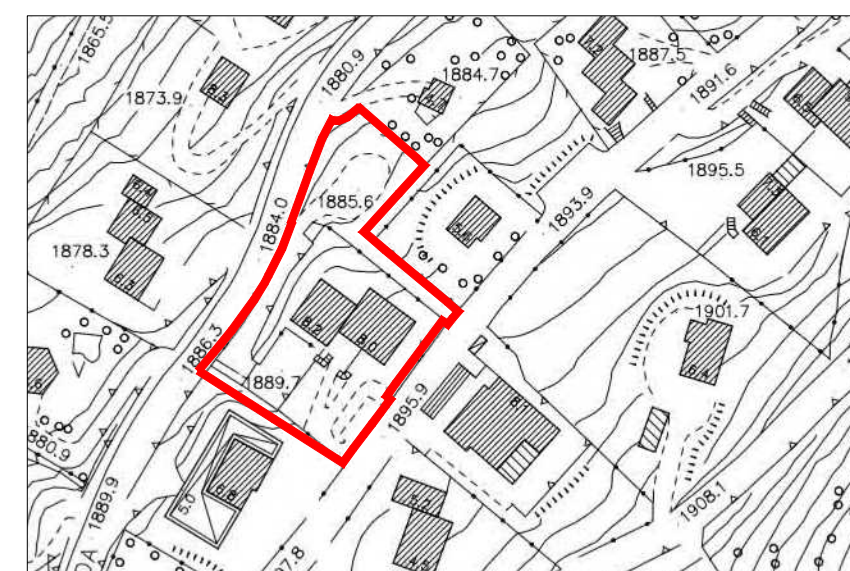

Area oggetto di intervento
scala 1:2000

ORTOFOTO



Area oggetto di intervento
scala 1:2000

DATA 03 luglio 2024

DATA AGGIORNAMENTO

SCALA 1:200; 1:2000

SCALA STAMPA 10 = 100

TUTTI I DIRITTI SU QUESTA TAVOLA SONO RISERVATI AI TERMINI DI LEGGE. RIPRODUZIONE VIETATA

FILE

TAVOLA

01

LABORATORIO DI PROGETTAZIONE SOSTENIBILE STUDIO TECNICO ASSOCIATO
via A. Volta 273
23010 Buerano (SO)
tel/fax 0342 493725
e-mail: info@studiodps.it
C.F. / P.IVA 09824740146

COMMITTENTE
RESIDENCE HOTEL MARGHERITA SRL

PROGETTO
RISTRUTTURAZIONE PIANO SOTTOTETTO
COBERTURE E RIQUALIFICAZIONE ENERGETICA EDIFICIO ESISTENTE IN VIA TEOLA A LMGNO

OGGETTO
PRATICA EDILIZIA

PLANIMETRIA ASSENTITO E PROGETTO, ESTRATTI

PROGETTISTA
Arch. ANSELMO FONTANA
n. 110

PROGETTISTA
Geom. Matteo Mottini
m.mottini@studiodps.it
tel. 1358219231

TAURO PROV. G.C. SONDRIA