



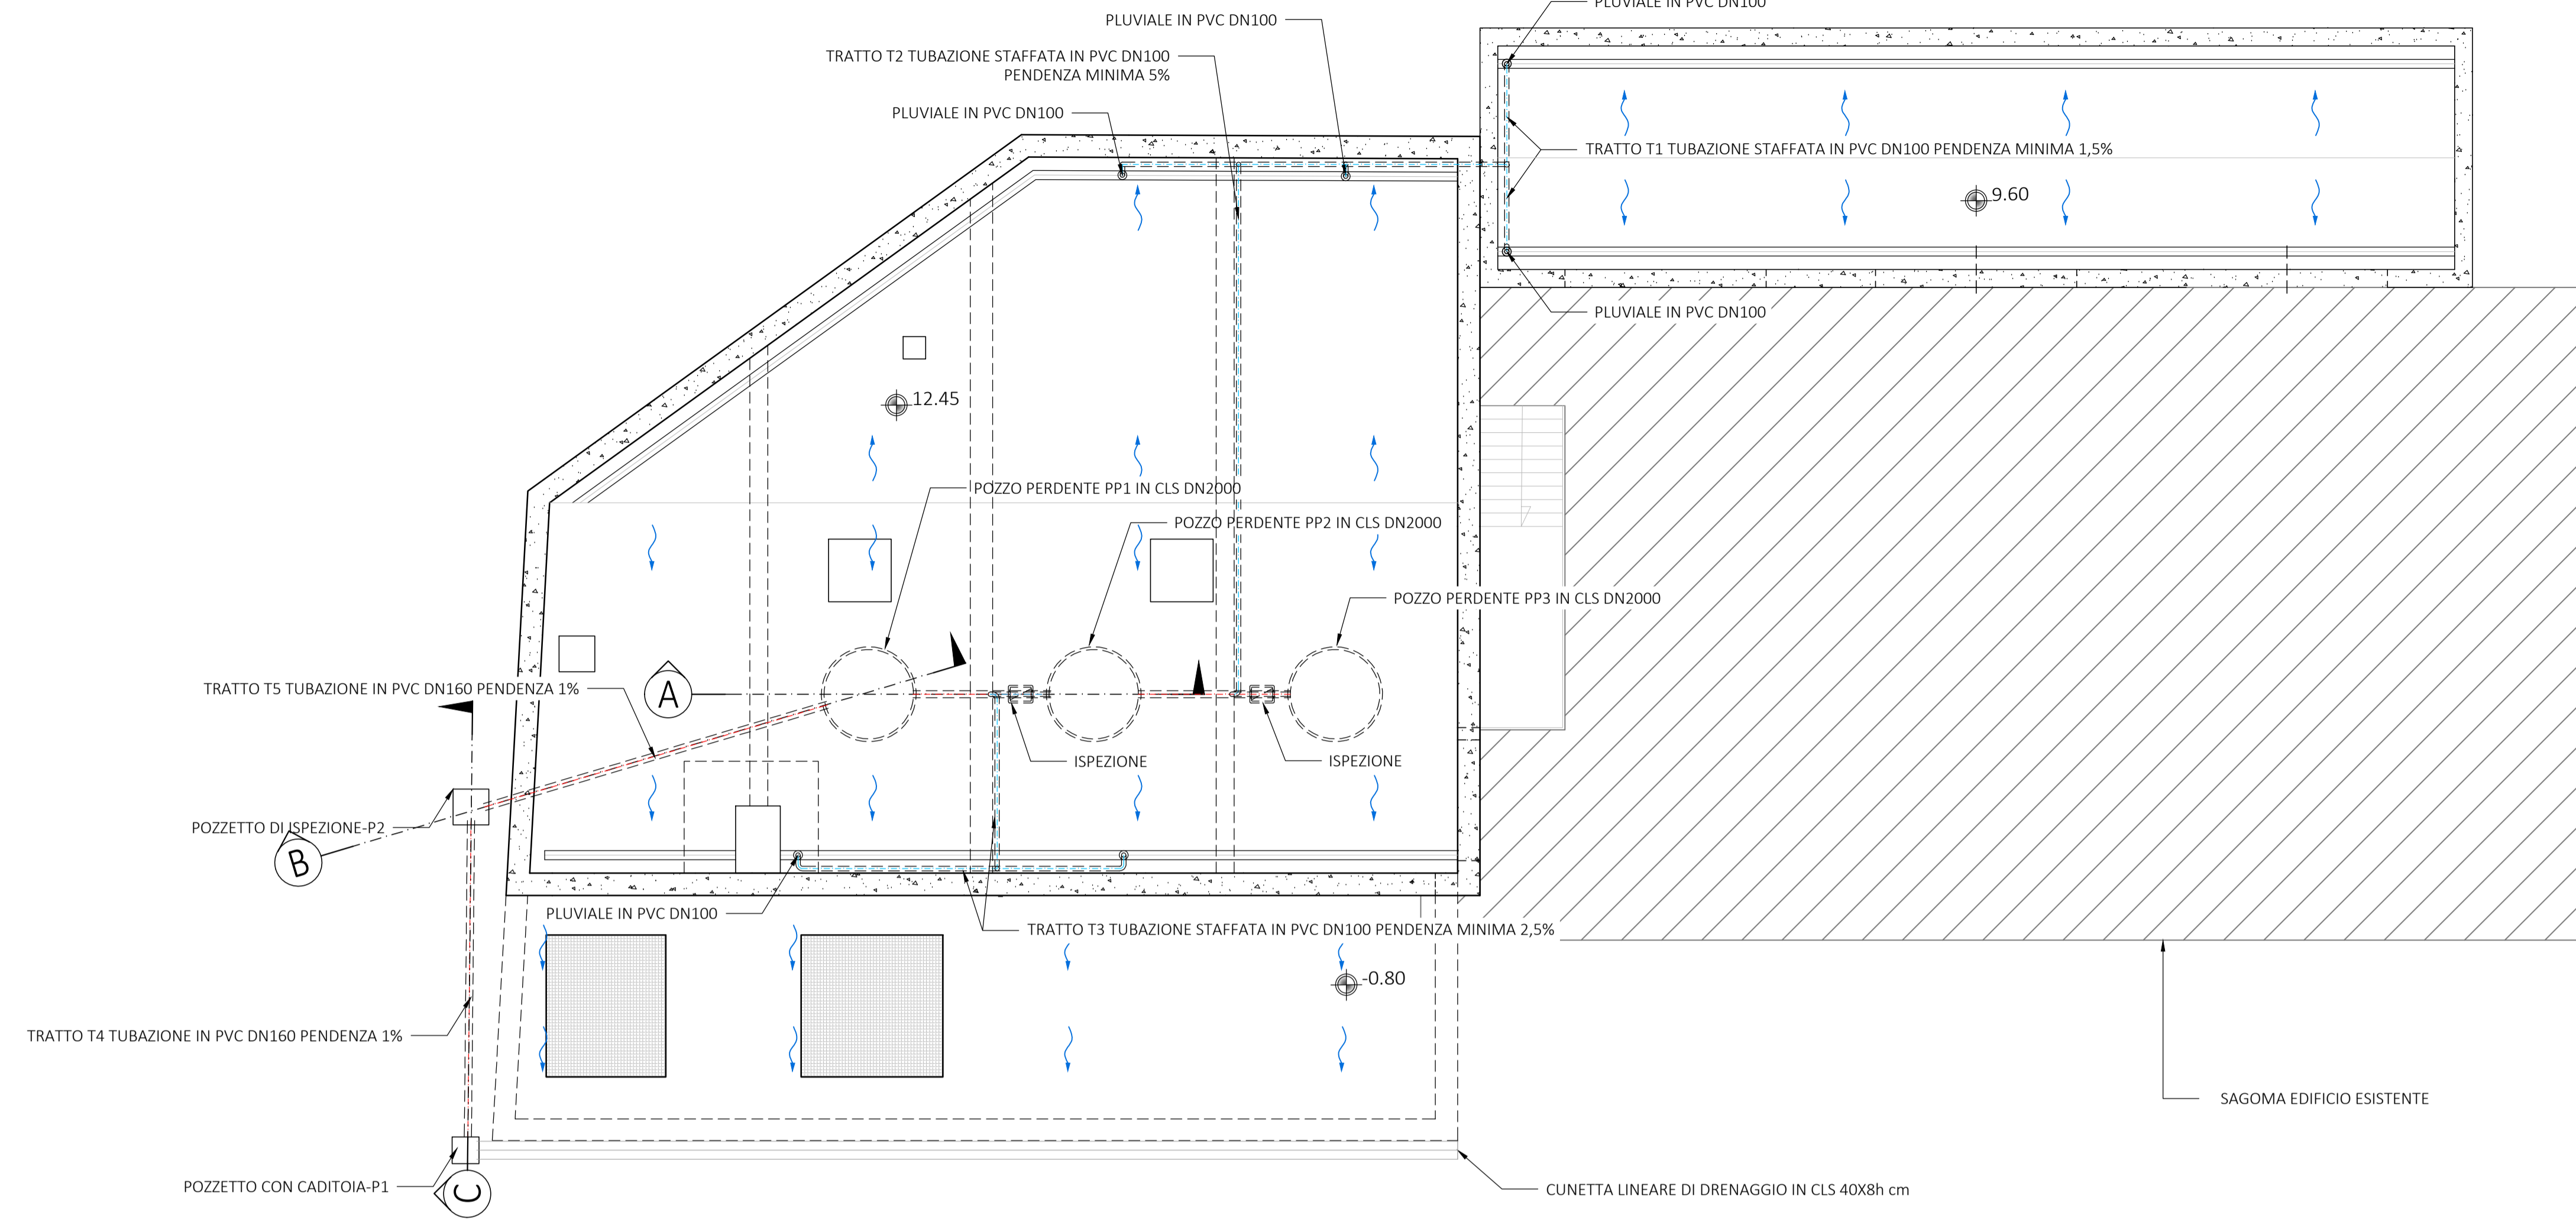


SCALA 1:100: PIANTE DELLE COPERTURE

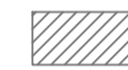

LEGENDA

-  SAGOMA EDIFICIO ESISTENTE
-  ASSE PLUVIALI
-  ASSE TUBAZIONI INTERRATE

SCALA 1:100: PIANTE PIANO TERRA

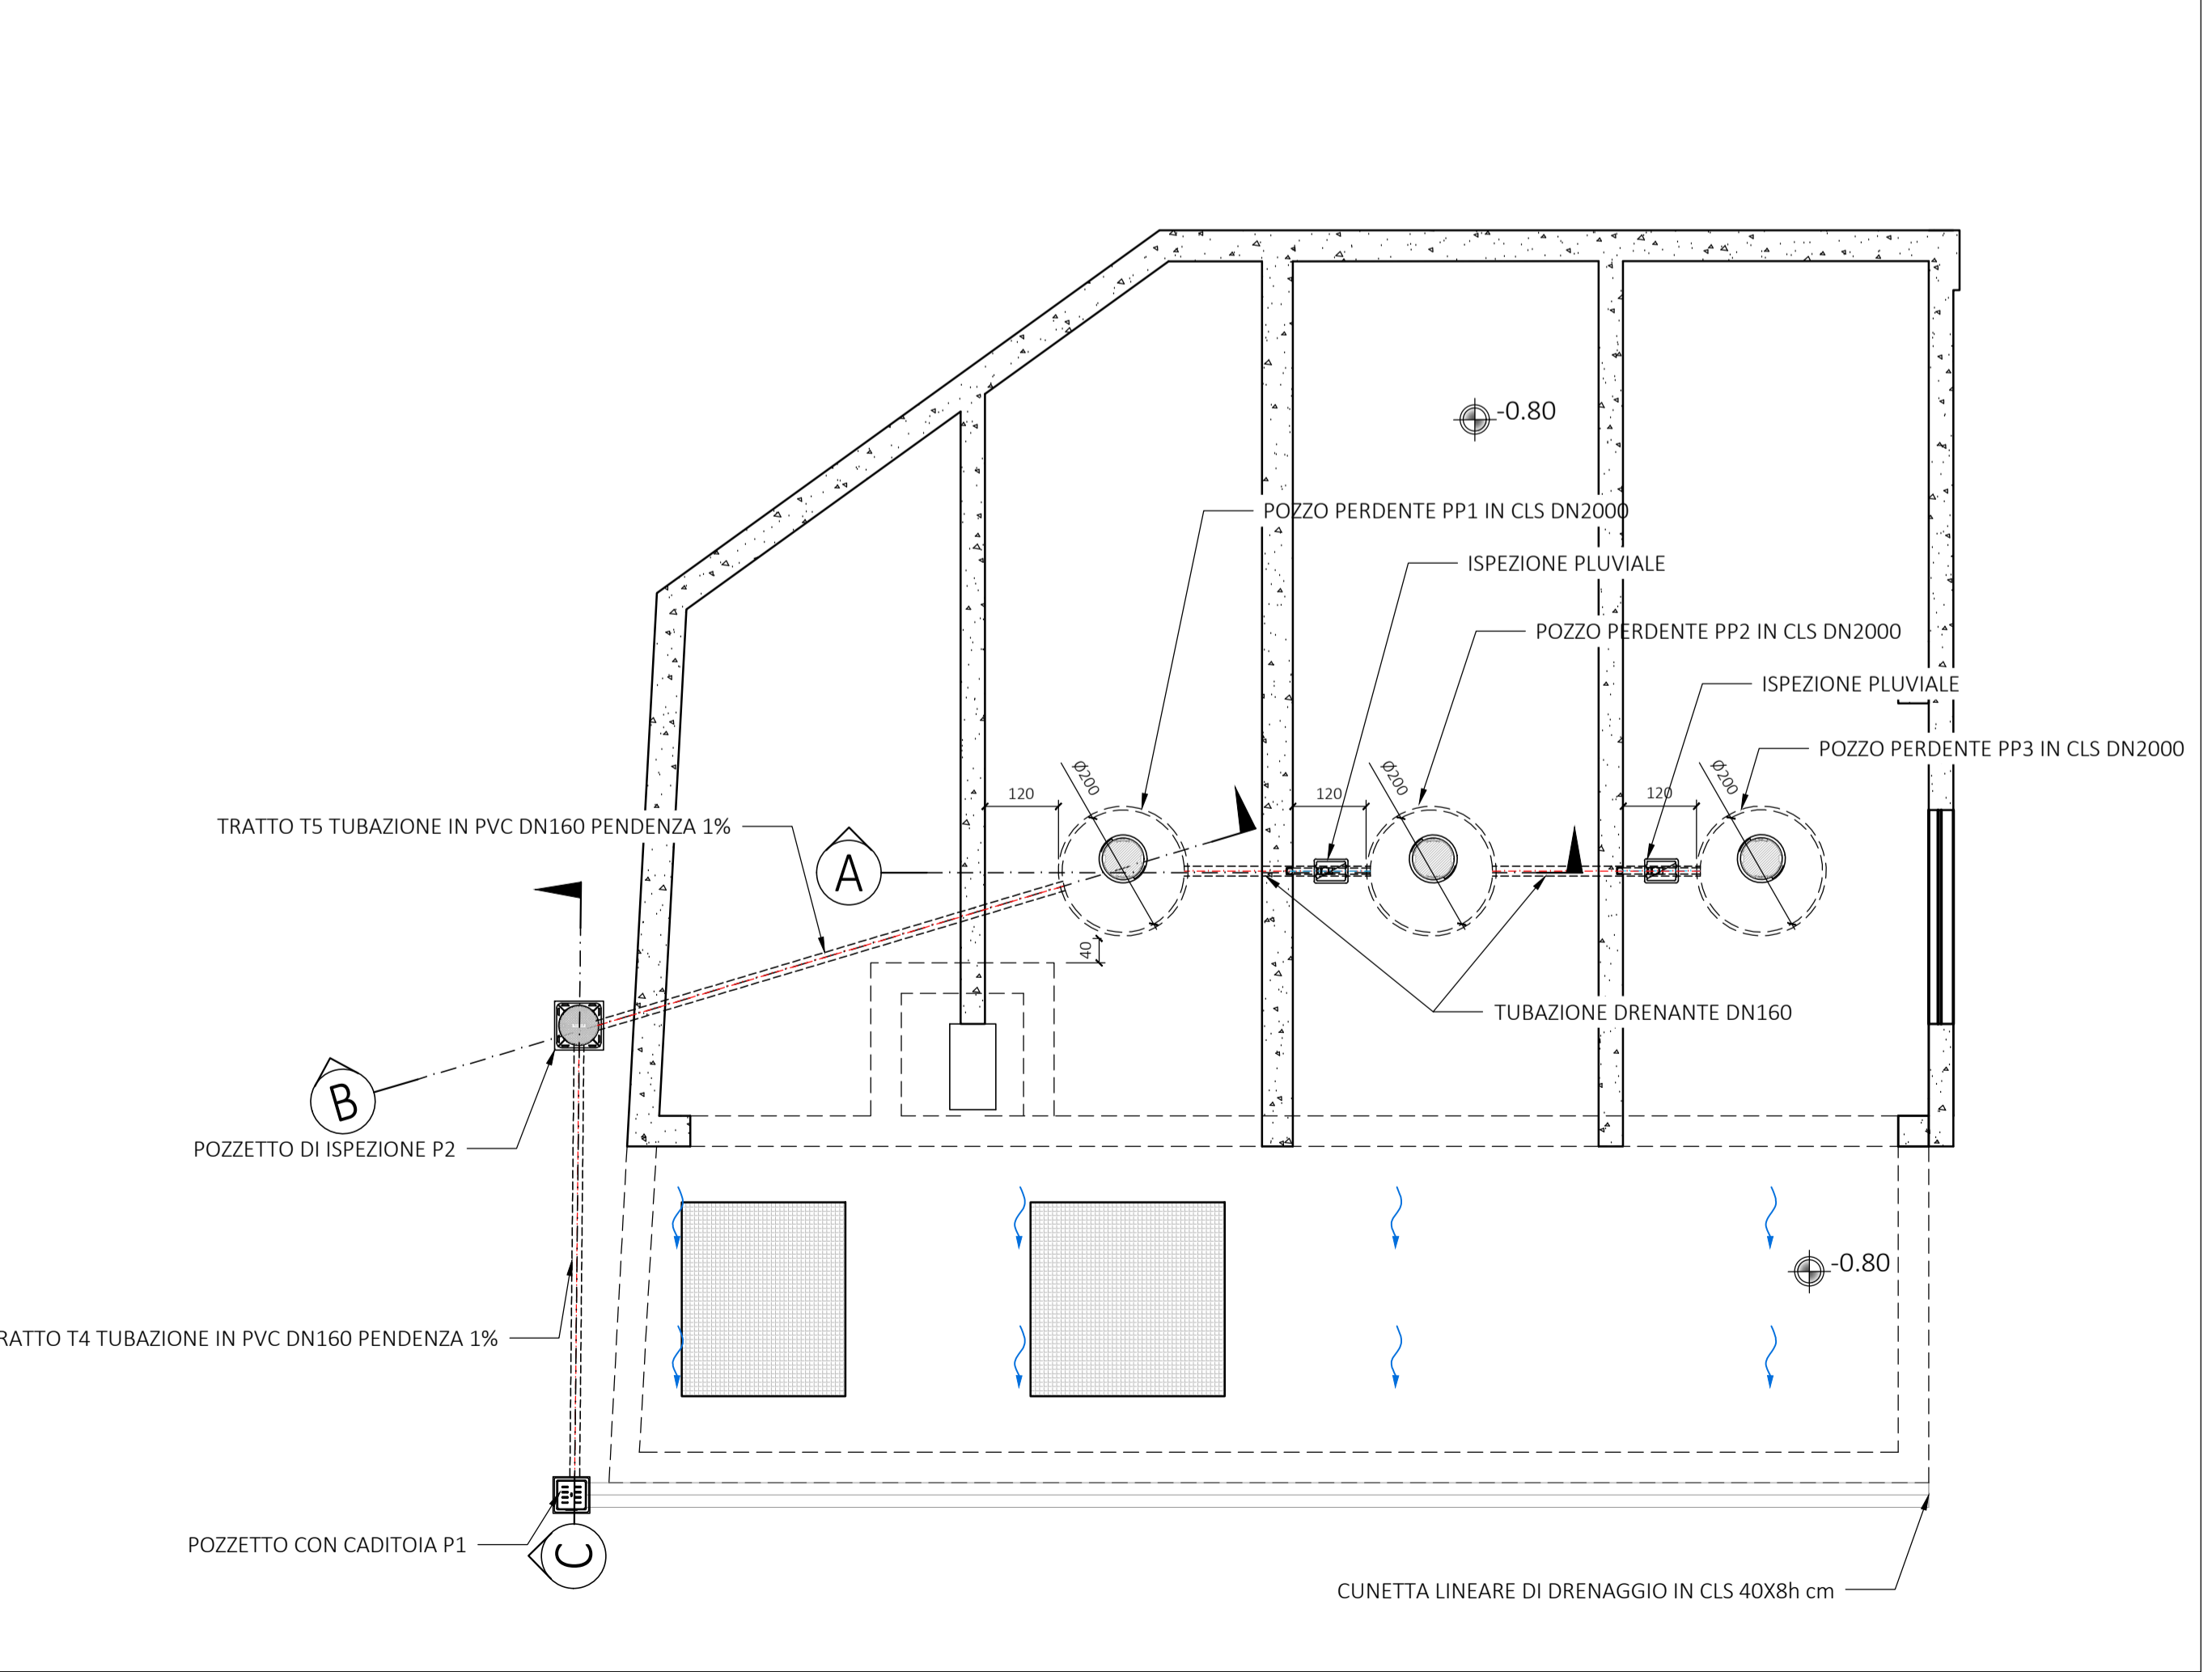

Rev.	PRIMA EMISSIONE	GS	FL	DM	12/2023
REV	DESCRIZIONE	DESIGN	CONTROL	APPROV	DATA



MontanaSpA
Via Cavallotti 10, 20146 Milano
Milano (sede certificata ISO) | Brescia | Palermo | Cagliari | Roma | Siracusa

Tel: +390254188173
Fax: +390254129800
www.montanabemolli.com

P.A. 05/4747056
Cap.Soc. 600000000

Comittente:  **BORMOLINI F.LLI GEMELLI S.r.l.**

Progettato: ING. FABIO LASSINI
ISCRITTO ALL'ORDINE DEGLI INGEGNERI DELLA PROVINCIA DI MILANO AL N. 29719

Oggetto: **REALIZZAZIONE IMPIANTO LAVORAZIONE BIOMASSA CIPPATO IN COMUNE DI LIVIGNO**

Tavola: **INQUADRAMENTO GENERALE IDRAULICA** N. Tav. **02**

N. Rif. 3123_5695_TO2_REV0_PLAN_IDRAULICA Scala 1:100

È VIETATA LA RIPRODUZIONE DI QUESTO DOCUMENTO SENZA PREVENTIVA AUTORIZZAZIONE SCRITTA DELLA MONTANA SPA