



PIANTA PIANO TERRA

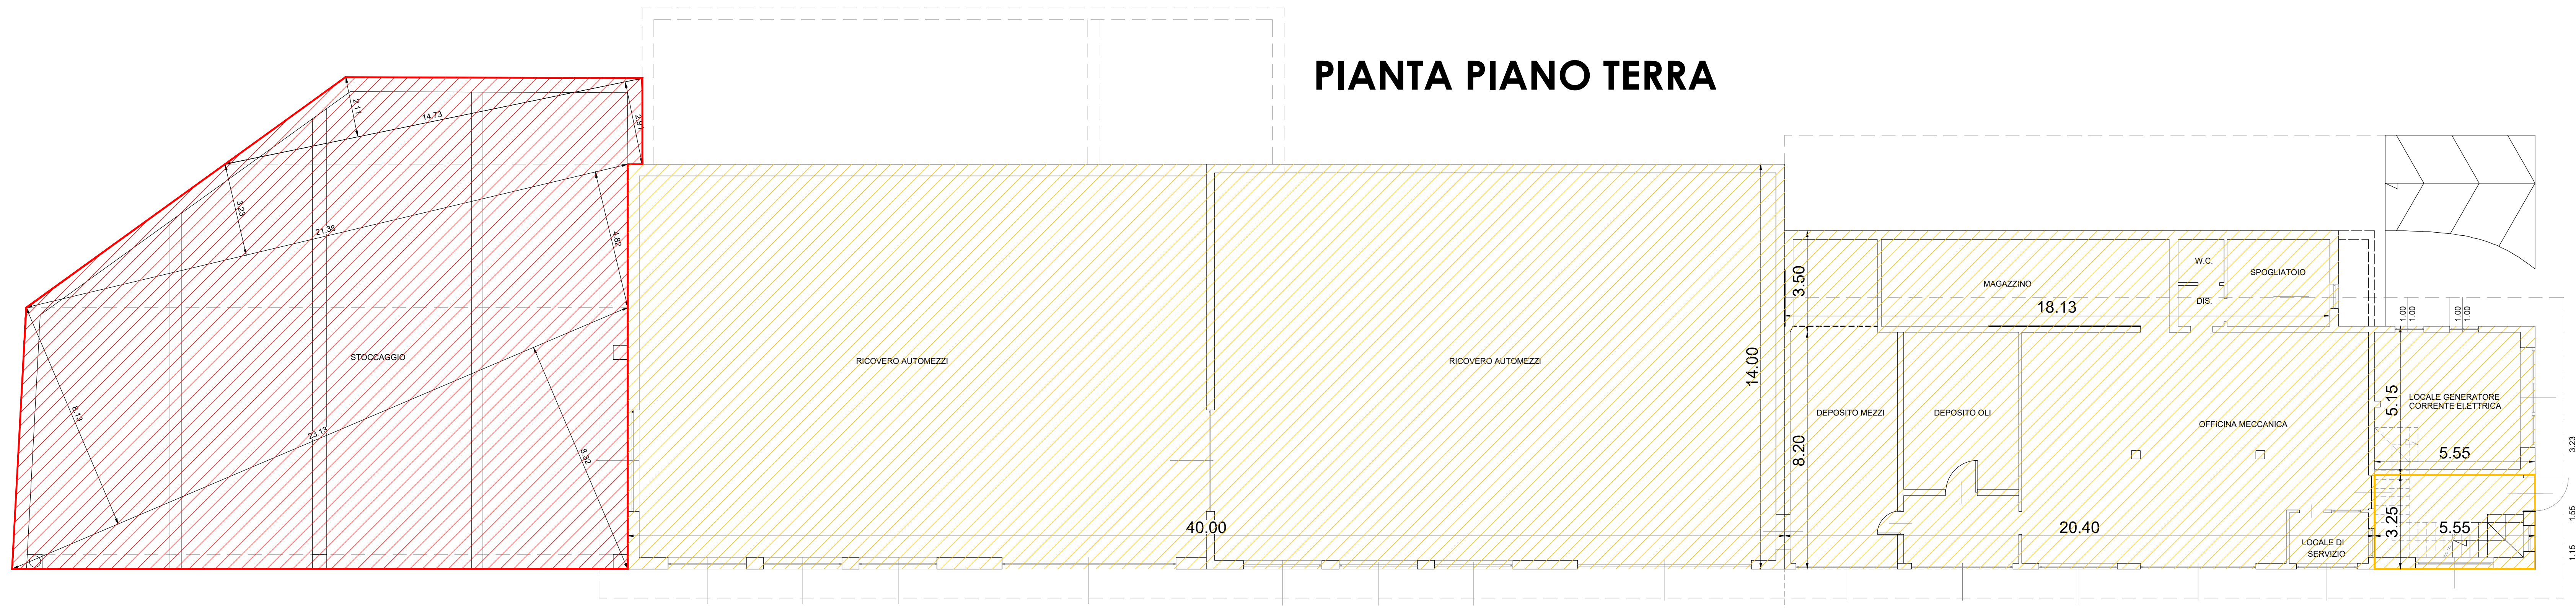

PIANTA PIANO PRIMO

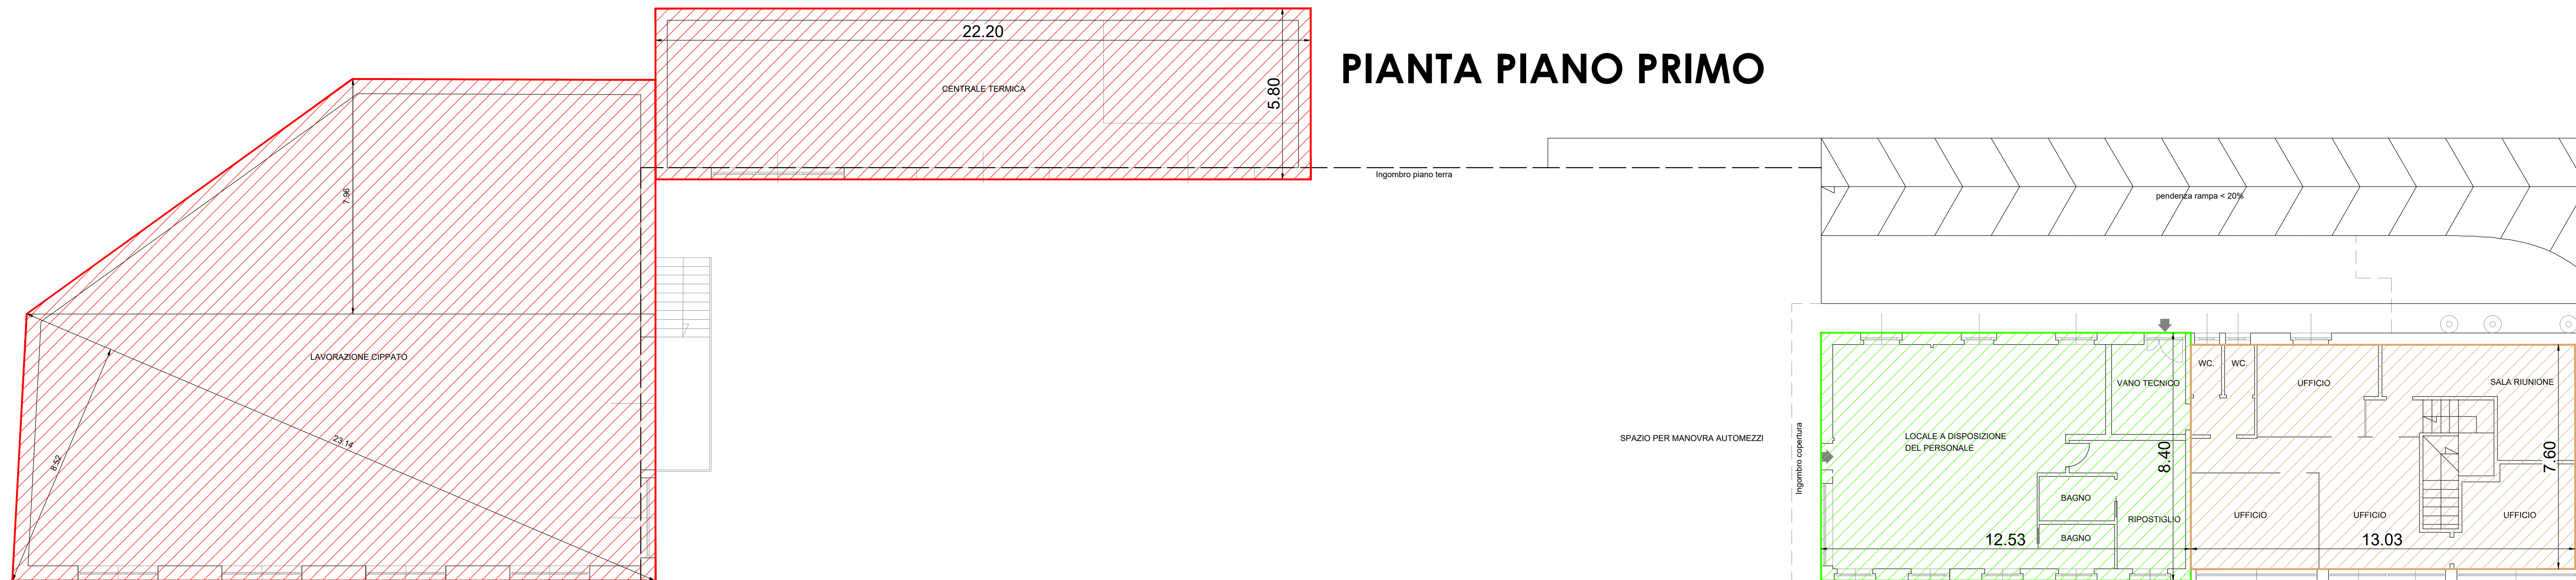

LEGENDA SUPERFICI

PIANO TERRA	
	SUPERFICIE STOCCAGGIO (23.13x8.32):2 +(23.13x8.13):2 +(21.38x4.82):2 + (21.38x3.23):2 +(14.73x2.91):2 +(14.73x2.11):2 = 313.25 mq
	PIANO PRIMO
	SUPERFICIE CENTRALE TERMICA (22.20x5.80) = 128.76 mq
	SUPERFICIE LAVORAZIONE CIPPATO (23.14x8.33):2 +(23.14x8.52):2 + (11.05x7.96):2 + (12.96x6.30):2 +(12.96x6.27):2 = 320.35 mq
	NUOVO AMPLIAMENTO TOT = 762.36 mq

	SUPERFICIE ESISTENTE - produttiva (PIANO TERRA) (40.00x14.00)+(20.40x8.20)+(18.13x3.50)+(5.55x5.15)+(5.55x3.25)= = 560.00+167.30+63.50+28.60+18.04 = 837.44 mq
	EROGATORE GASOLIO (4.00x2.50) = 10.00 mq
	SUPERFICIE ESISTENTE TOT = 847.44 mq
	PIANO PRIMO
	Superficie in progetto -(LOCALE A DISPOSIZIONE DEL PERSONALE) (12.53x8.40) = 105.21 mq
	Superficie in progetto - (UFFICI) PIANO PRIMO (13.03x7.60) = 99.03 mq



Geometra MOTINI DAVIDE c.f. MIT/DIV/45721 Ed.110 Collegio Geometri Prov. di Sondrio n.1043
Geometra PINI MASSIMO c.f. PINI/MSM/72418/2008 Collegio Geometri Prov. di Sondrio n.1158
Architetto BORMOLINI BRIAN c.f. BRM/BRN/88A24/21338 Ordine Architetti Prov. di Sondrio n.515

Comune: LIVIGNO Provincia: SONDRIO

Località/Via: VAL VIERA

Identificazione catastale:
Foglio n. 19 Mapp. n. 28 - 42

Progetto: REALIZZAZIONE DI IMPIANTO DI LAVORAZIONE BIOMASSA LEGNOSA PRESSO IL SITO PRODUTTIVO ESISTENTE DI LAVORAZIONE INERTI E DI PRODUZIONE CALCESTRUZZI

Oggetto: VERIFICA SUPERFICI

Committenti: Bormolini F.lli Gemelli S.r.l.

8	Scala:	1:100	
	Data:	APRILE 2023	Aggiornamento:
	File:	2024/Bormolini F.lli Gemelli/SUAP	
	Aggiornamenti:	Data:	GIUGNO 2024
	Data:		

DSGN: CNTL: DMP2

I tecnici