


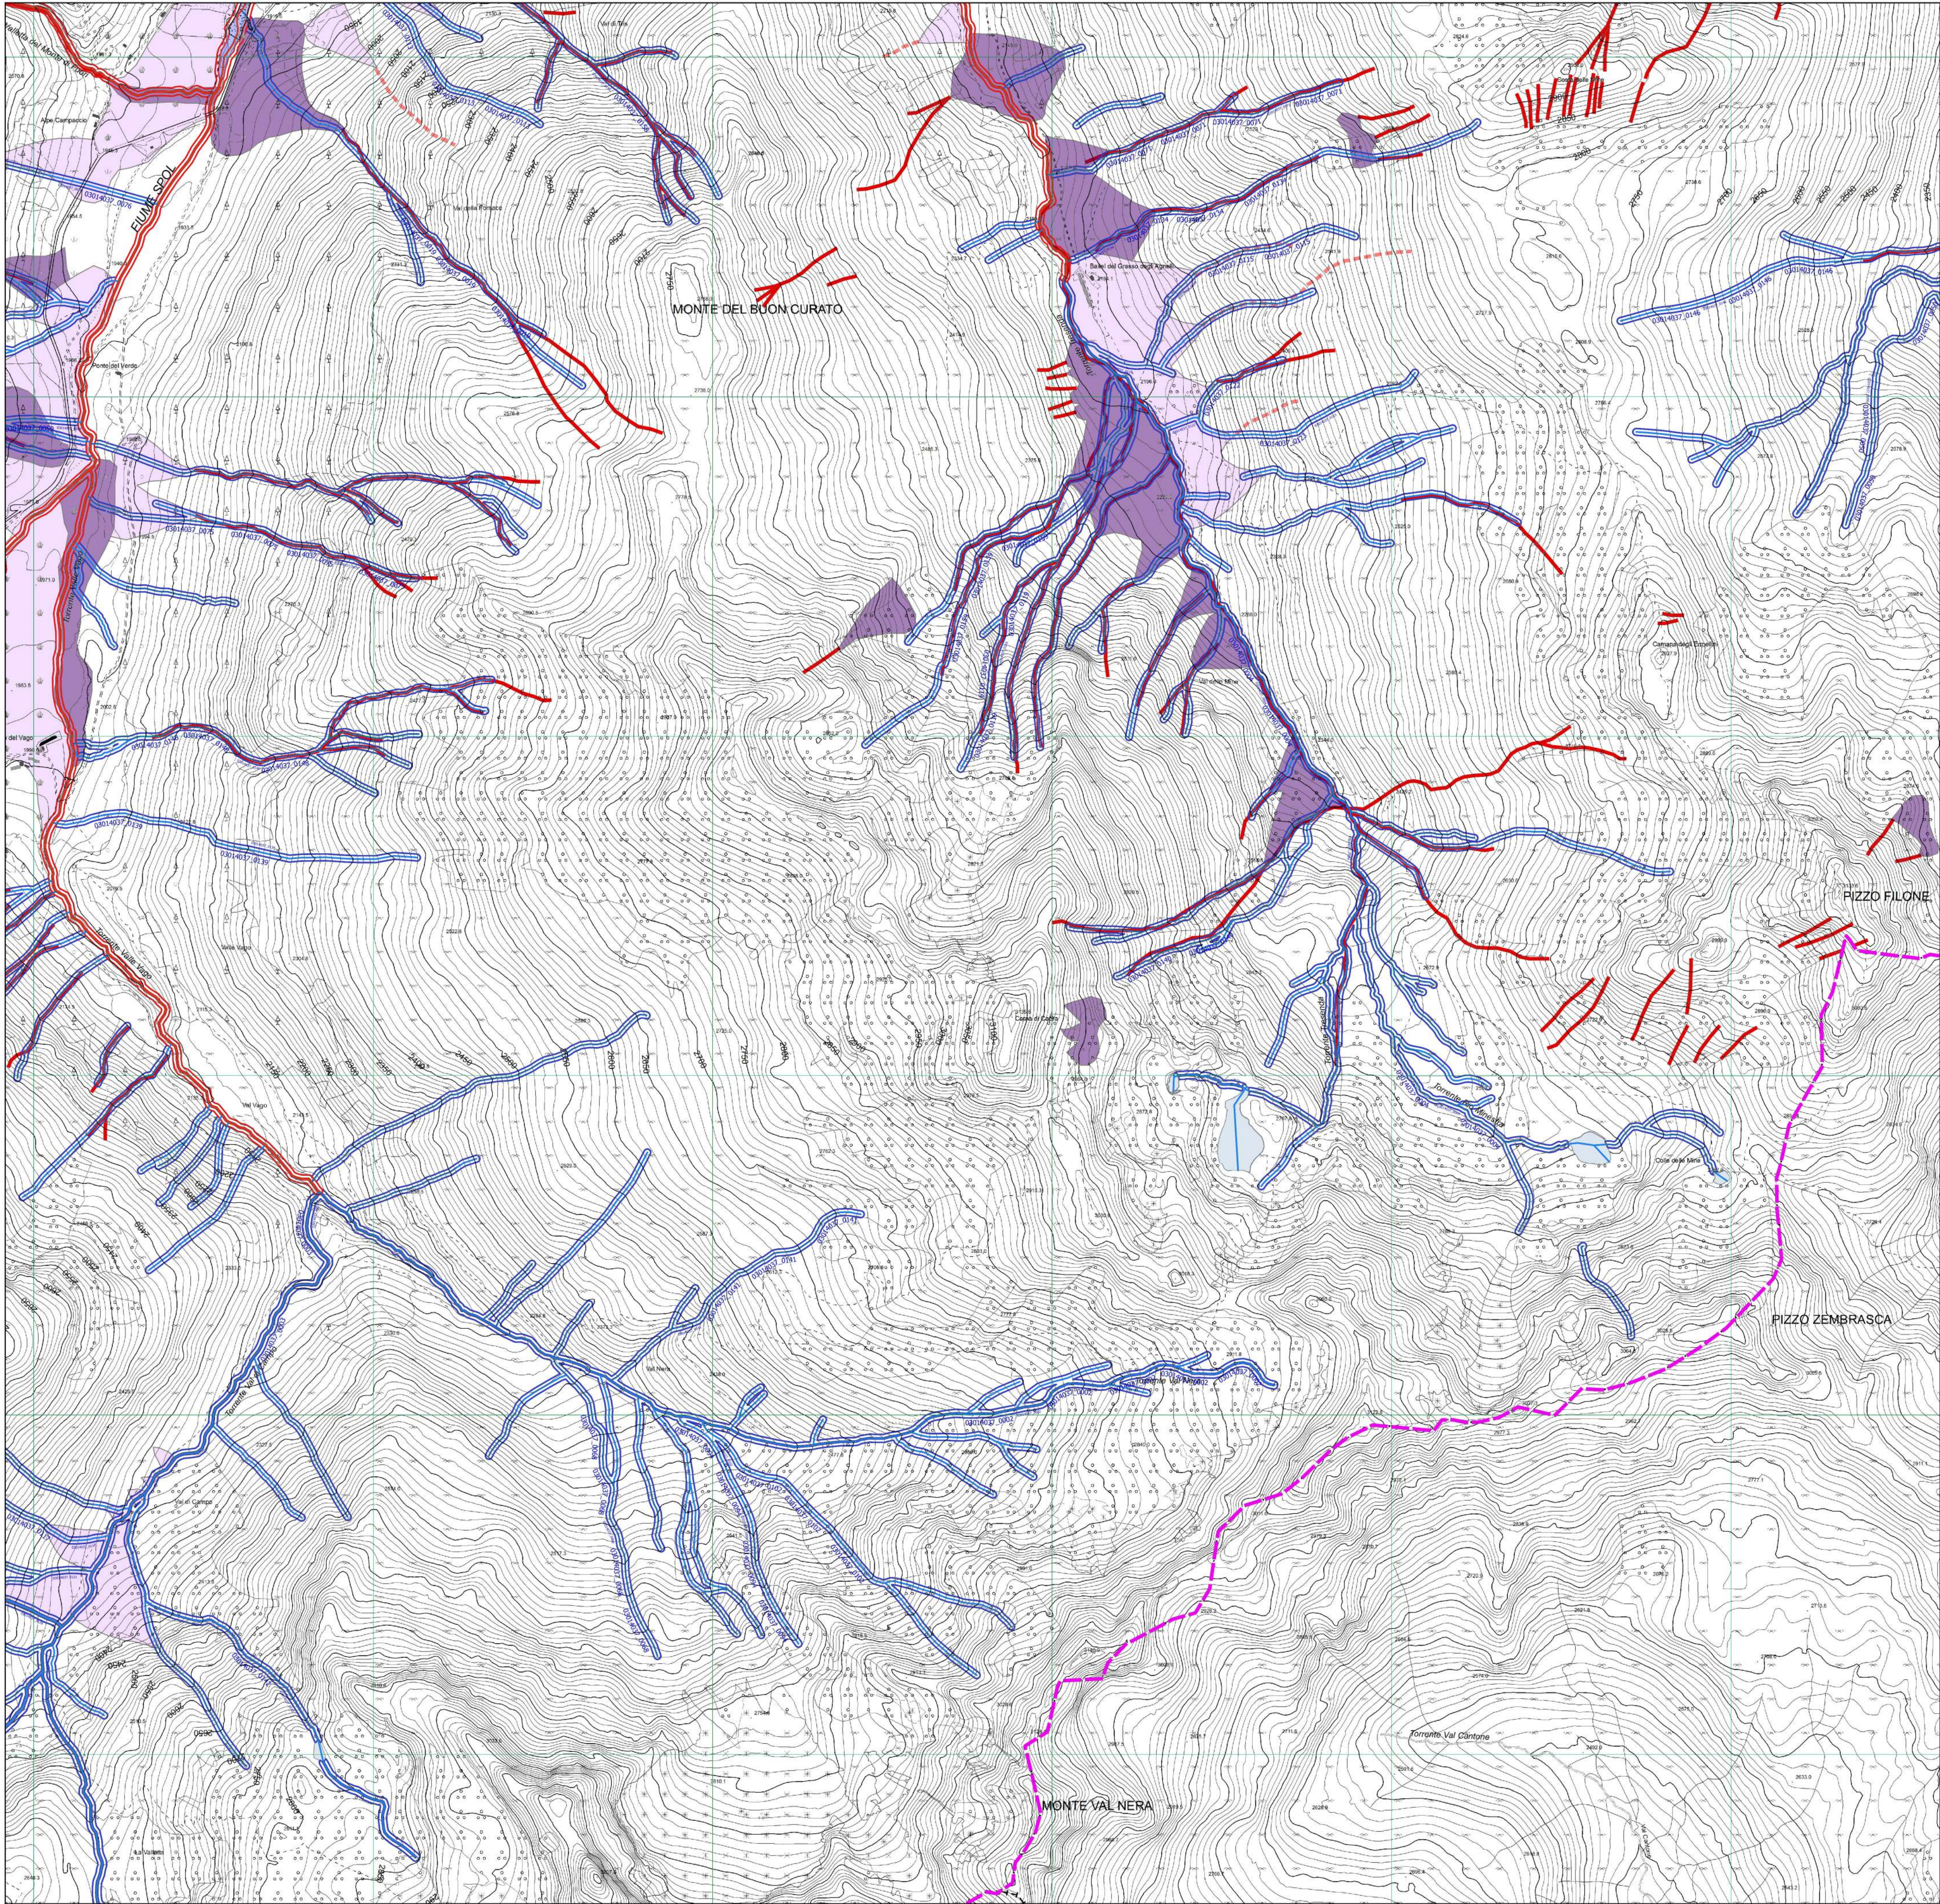

Legenda

Alveo del reticolo idrografico principale

Alveo del reticolo idrografico minore

Area tra le sponde reticolo idrografico principale

Area tra le sponde reticolo idrografico minore

Fascia di rispetto reticolo idrografico principale

Fascia di rispetto reticolo idrografico minore

Fascia di rispetto del reticolo idrografico minore derogata a 5 m a seguito di studio idraulico di dettaglio

Laghi

Pericolosità Reticolo Secondario Collinare Montano

Ambito territoriale RP Area P3/H

Ambito territoriale RP Area P2/M

Ambito territoriale RP Area P1/L

Esondazioni e dissesti morfologici di carattere torrentizio PAI (Piano di Assetto Idrogeologico)

Alveo lineare a pericolosità molto elevata (Ee)

Alveo lineare a pericolosità media o moderata (Em)

Alveo lineare a pericolosità elevata (Eb)

Confine comunale

REGIONE LOMBARDIA

COMUNE DI LIVIGNO

DOCUMENTO DI POLIZIA IDRAULICA

Ai sensi della DGR N° XII/3668 del 16 dicembre 2024
"Riordino dei reticoli idrici di Regione Lombardia e revisione dei canoni di polizia idraulica.
Aggiornamento della D.G.R. 18 dicembre 2023 n. XII/1615 e dei relativi allegati tecnici"

Allegato A - Elaborato Tecnico

Committente: Comune di Livigno (SO)	Tavola: 4
Progettisti: Studio di Consulenza Geologica GEO 3 Via Bosatta, 4 - SONDRIO Geologi D. Grossi & G. Conforto	Quadro: L
	Scala: 1:10.000
	Data: gennaio 2018
	Aggiornamento: marzo 2025

Oggetto:
**Fasce di Rispetto del Reticolo Idrico del Territorio Comunale - Aree allagabili
PGRA (Piano di Gestione Rischio Alluvioni) - Esondazioni e dissesti
morfologici di carattere torrentizio PAI (Piano di Assetto Idrogeologico)**