


LIVELLO -2

(piano interrato)

Quota relativa - 5.55 di progetto

Quota assoluta 1806.68 m. slm

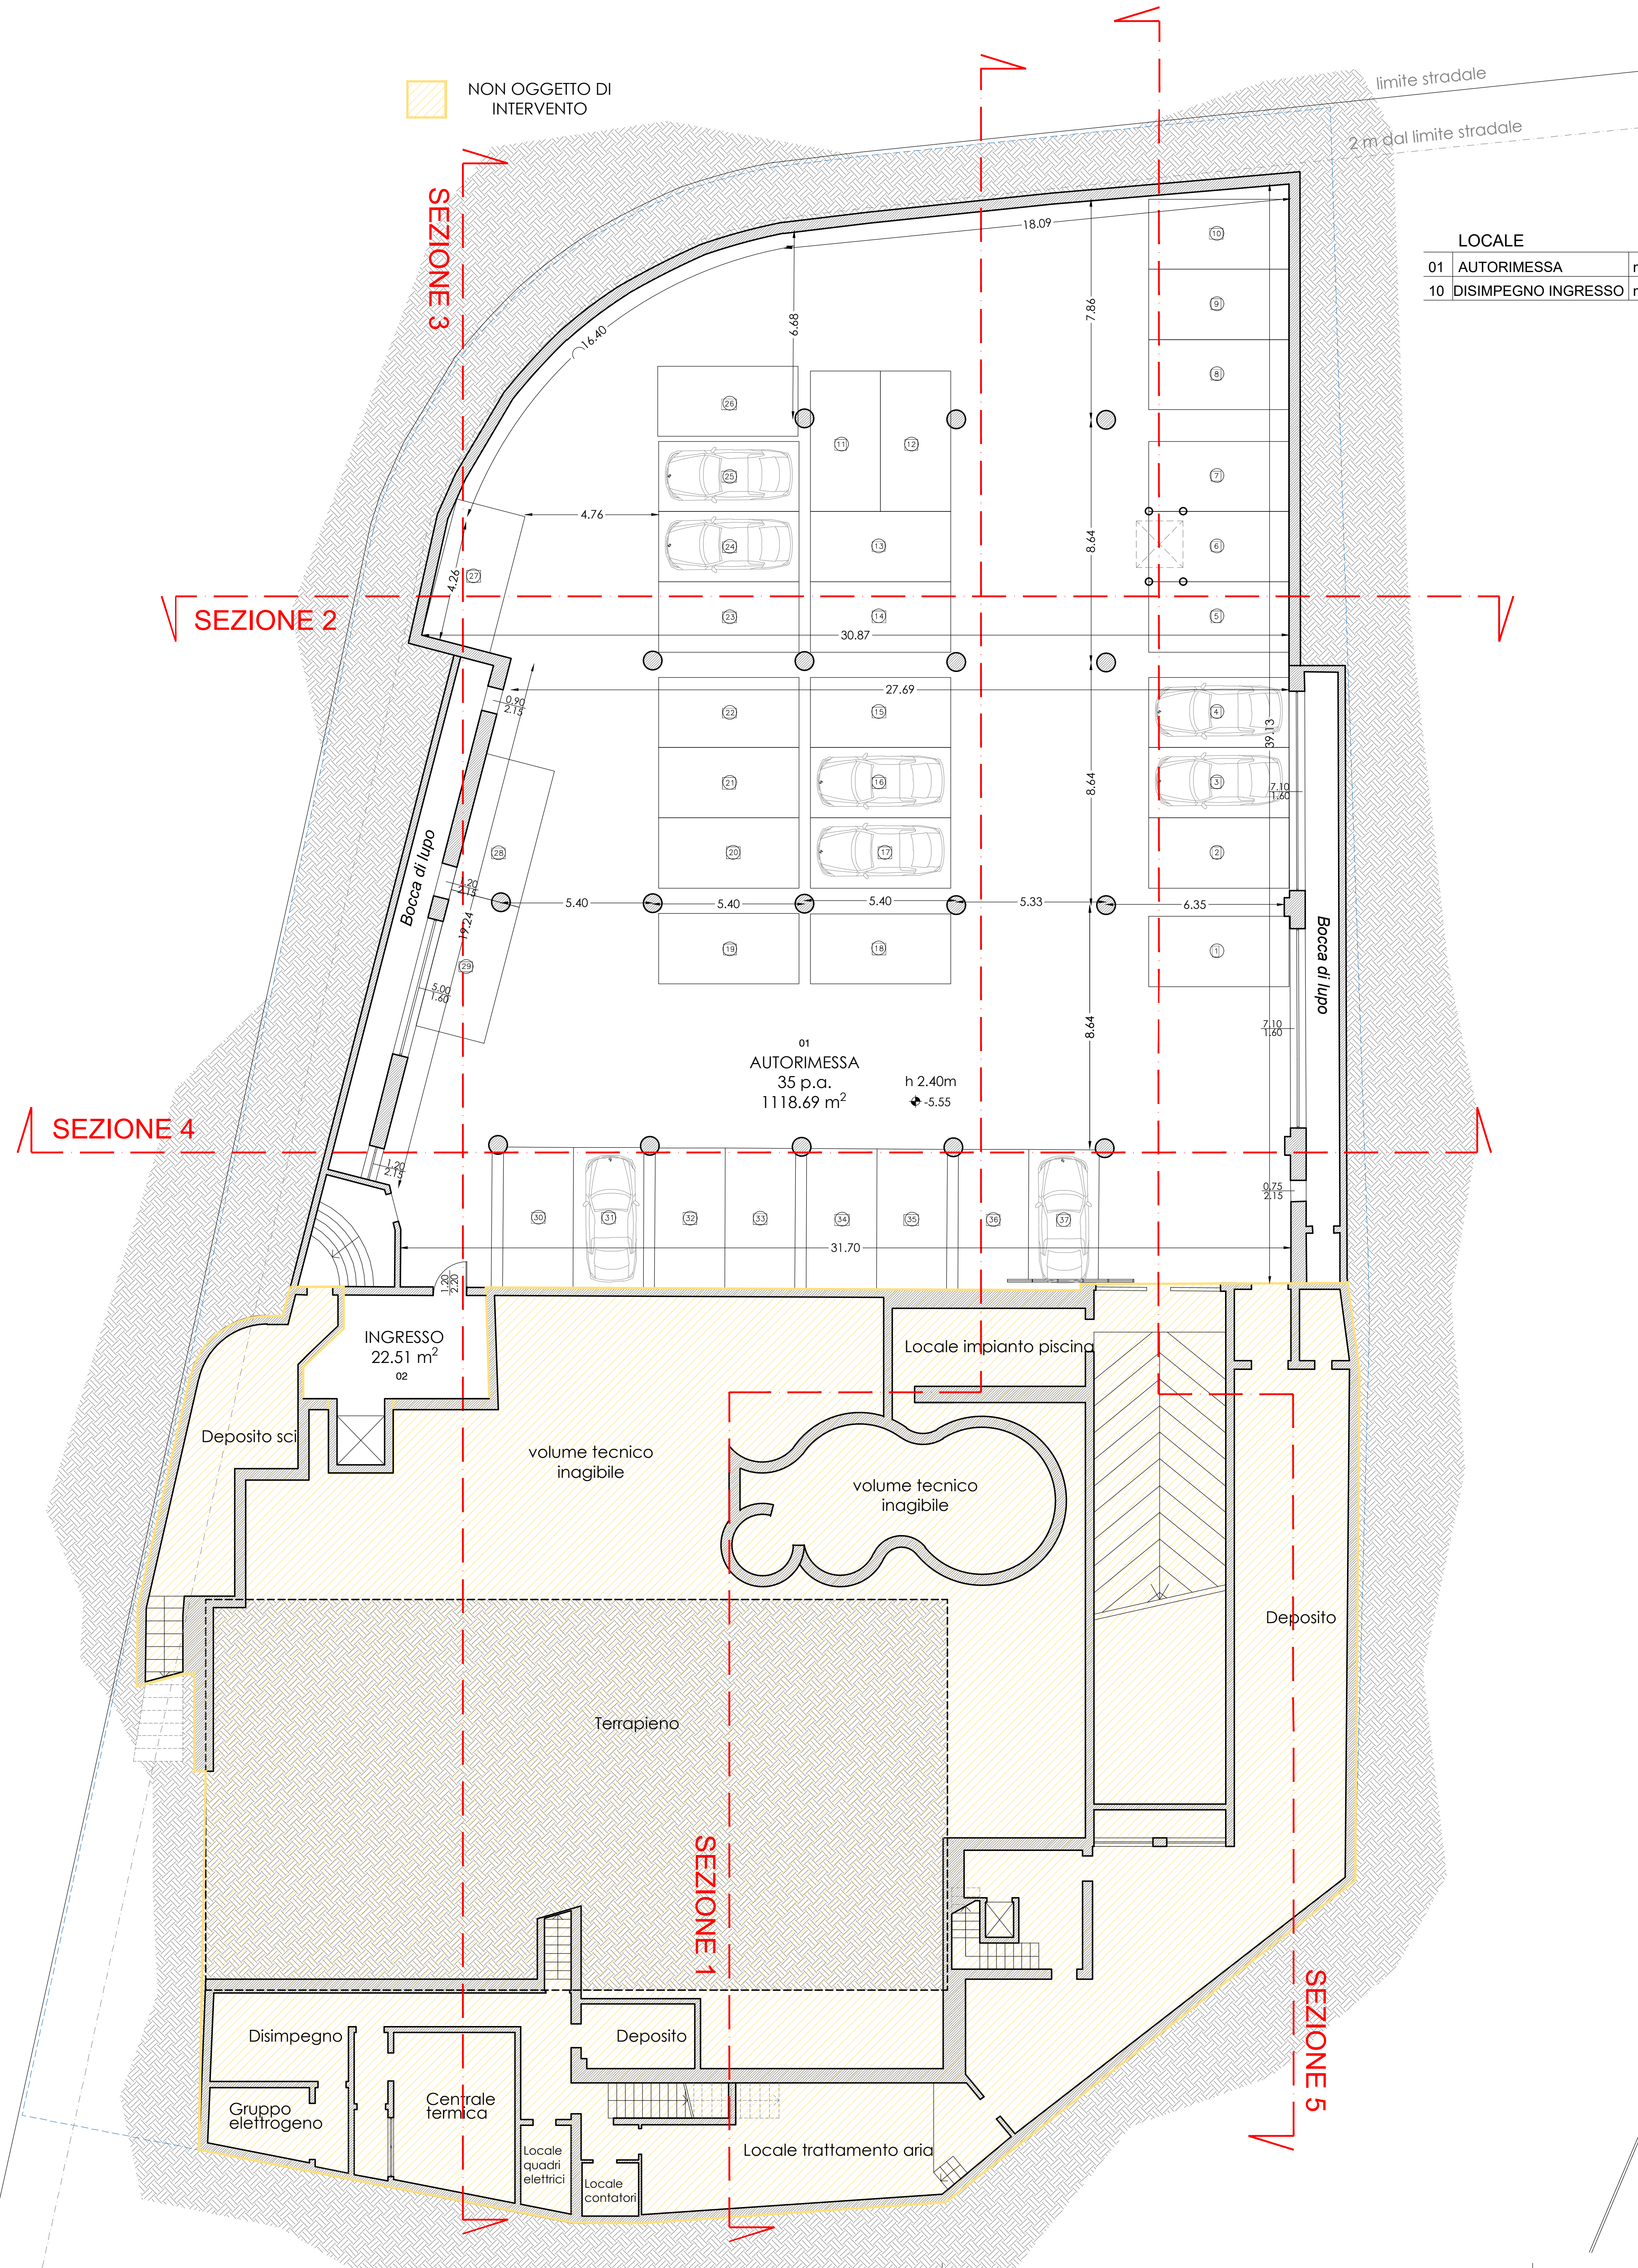


LOCALE	S.N.	S.F.	Rapp.
01 AUTORIMESSA	mq. 1118.69	mq. 37	1/30.23 > 1/40
10 DISIMPEGNO INGRESSO	mq. 22.51	---	AERAZFORZATA

LIVELLO -1

(piano seminterrato)

Quota relativa - 2.65/ - 2.80 di progetto

Quota assoluta 1809.43 m. slm

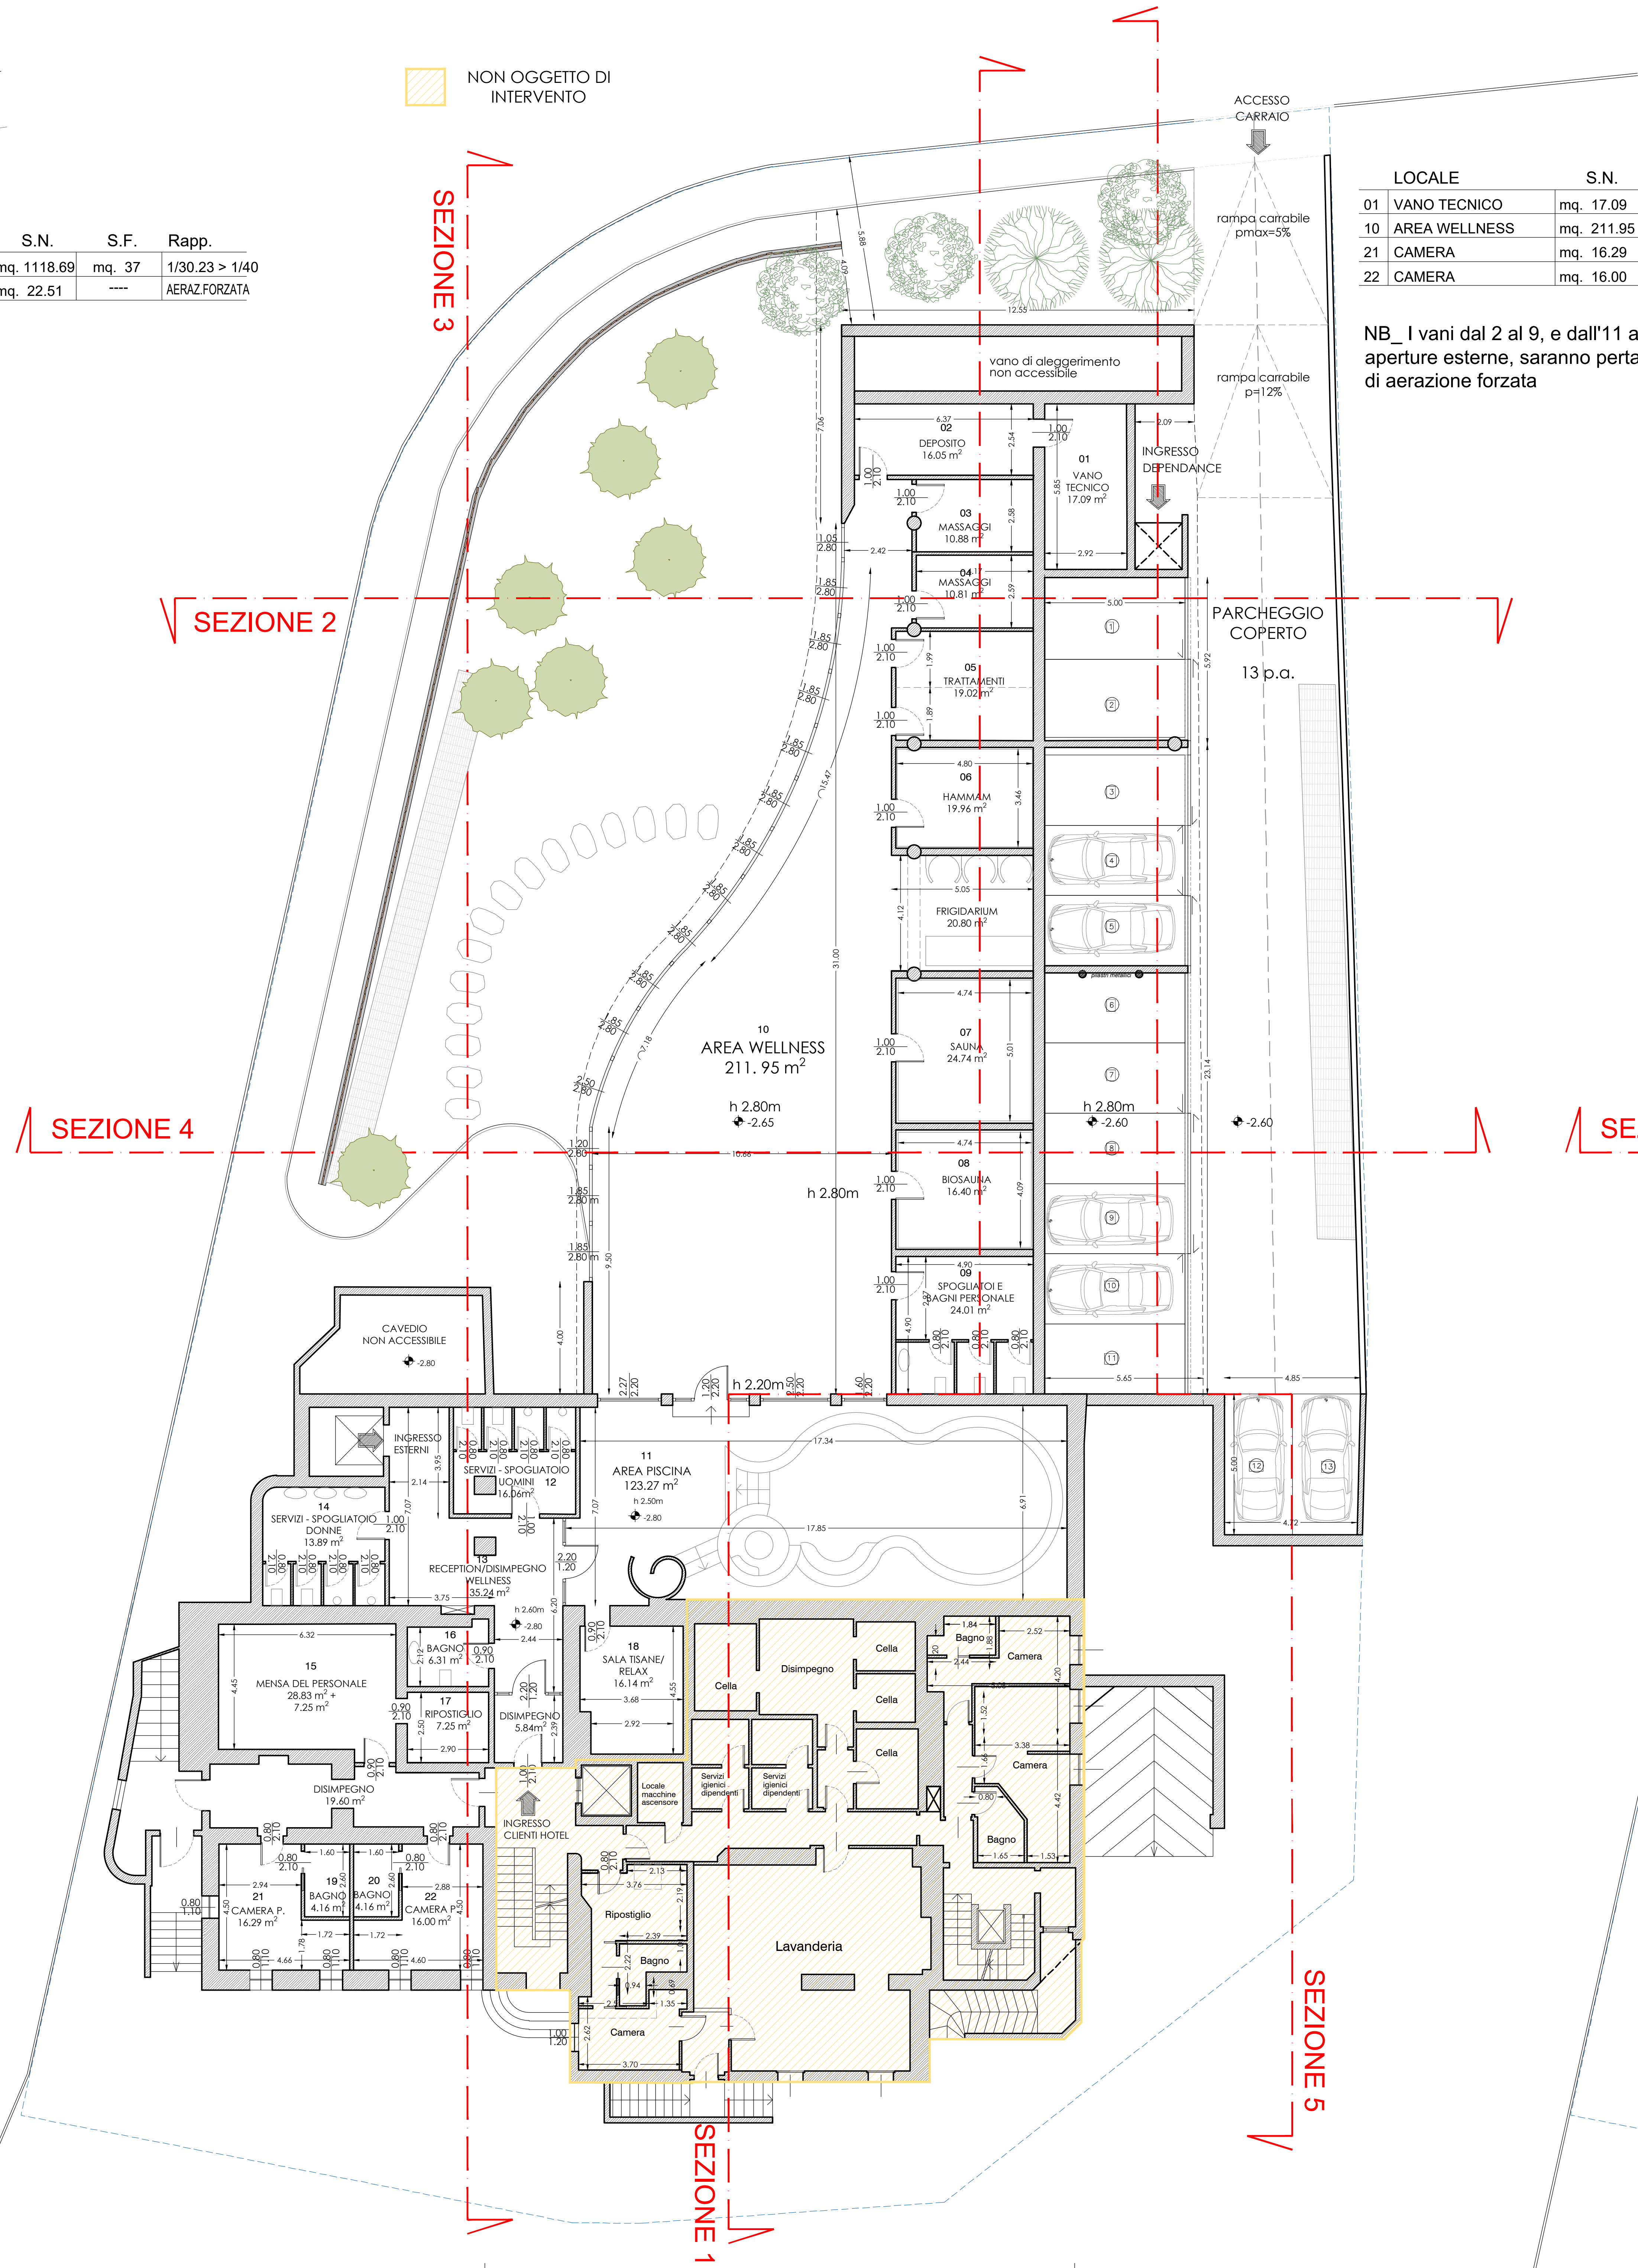

LOCALE	S.N.	S.F.	Rapp.
01 VANO TECNICO	mq. 17.09	mq. 1.50	1/11.39 > 1/30
10 AREA WELLNESS	mq. 211.95	mq. 58.18	1/3.64 > 1/8
21 CAMERA	mq. 16.29	mq. 2.64	1/6.17 > 1/8
22 CAMERA	mq. 16.00	mq. 1.76	1/9.09 < 1/8


NB_ I vani dal 2 al 9, e dall'11 al 20 non possiedono aperture esterne, saranno pertanto dotati di sistemi di aerazione forzata

LIVELLO 0

(piano rialzato)

Quota relativa 0.00 di progetto

Quota assoluta 1812.23 m. slm

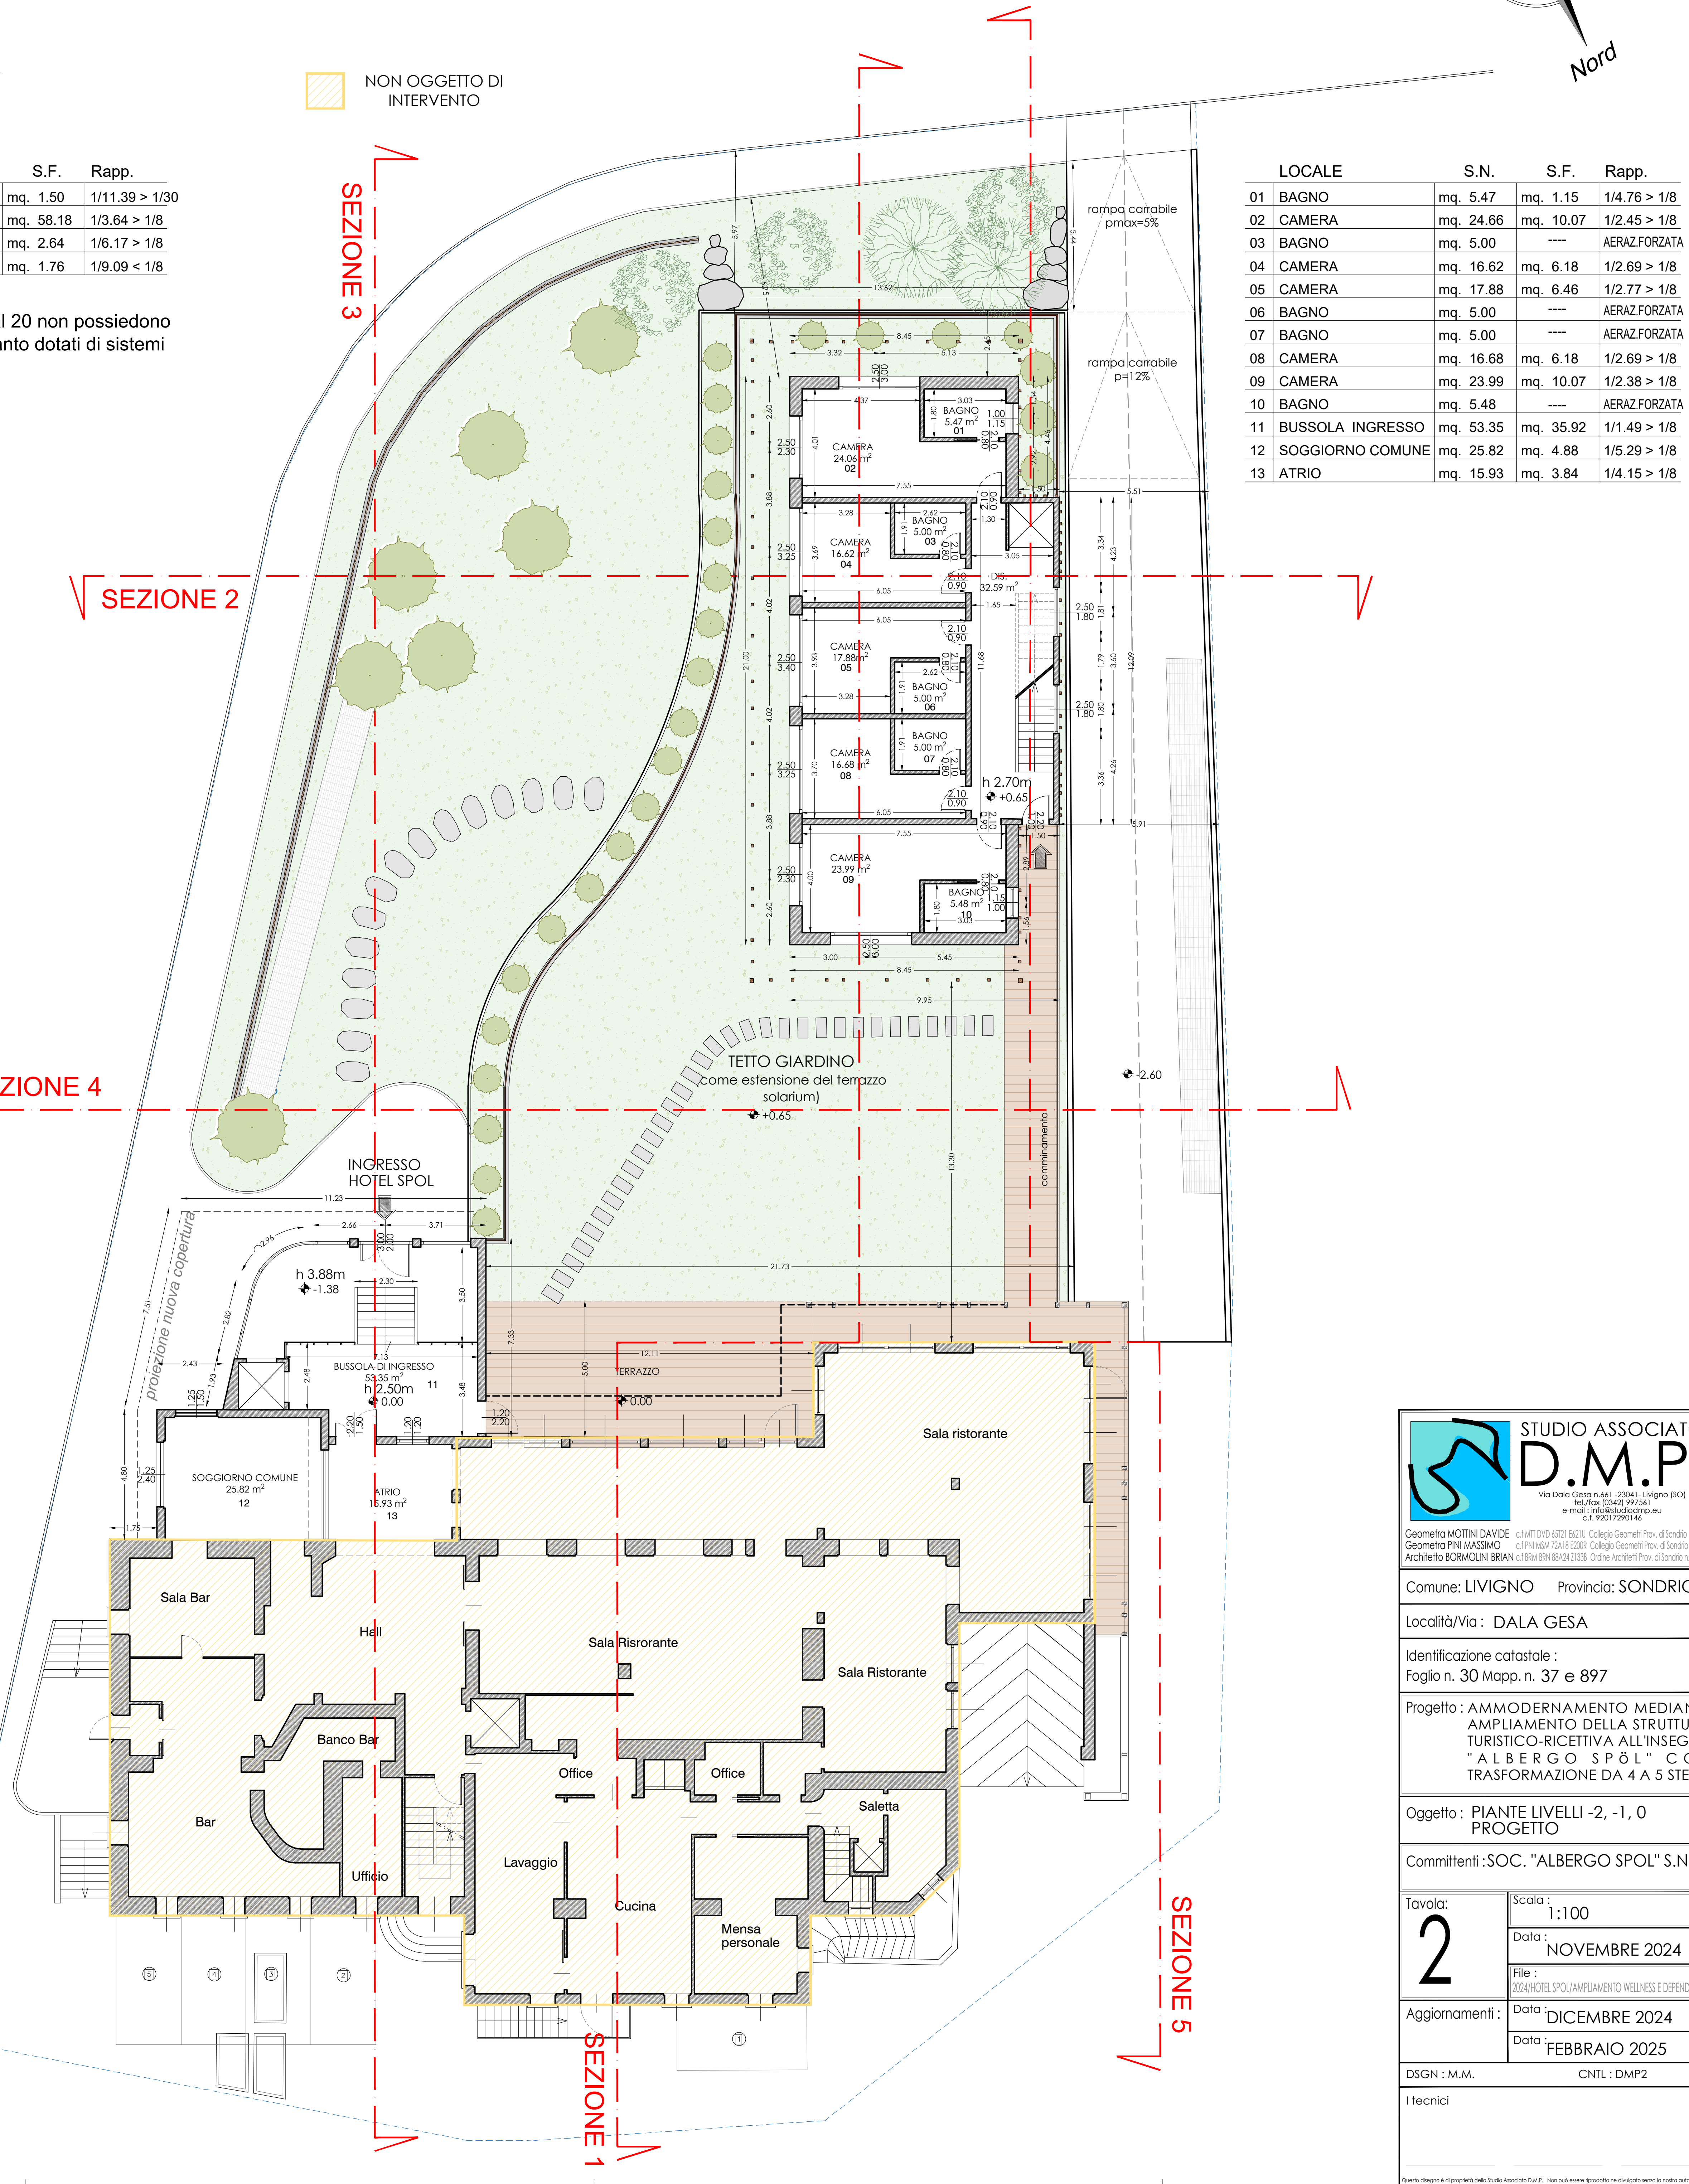

LOCALE	S.N.	S.F.	Rapp.
01 BAGNO	mq. 5.47	mq. 1.15	1/4.76 > 1/8
02 CAMERA	mq. 24.66	mq. 10.07	1/2.45 > 1/8
03 BAGNO	mq. 5.00	---	AERAZFORZATA
04 CAMERA	mq. 16.62	mq. 6.18	1/2.69 > 1/8
05 CAMERA	mq. 17.88	mq. 6.46	1/2.77 > 1/8
06 BAGNO	mq. 5.00	---	AERAZFORZATA
07 BAGNO	mq. 5.00	---	AERAZFORZATA
08 CAMERA	mq. 16.68	mq. 6.18	1/2.69 > 1/8
09 CAMERA	mq. 23.99	mq. 10.07	1/2.38 > 1/8
10 BAGNO	mq. 5.48	---	AERAZFORZATA
11 BUSSOLA INGRESSO	mq. 53.35	mq. 35.92	1/1.49 > 1/8
12 SOGGIORNO COMUNE	mq. 25.82	mq. 4.88	1/5.29 > 1/8
13 ATRIO	mq. 15.93	mq. 3.84	1/4.15 > 1/8



Comune: LIVIGNO Provincia: SONDRIO

Località/Via: DALA GESA

Identificazione catastale: Foglio n. 30 Mapp. n. 37 e 897

Progetto: AMMODERNAMENTO MEDIANTE AMPLIAMENTO DELLA STRUTTURA TURISTICO-RICETTIVA ALL'INSEGNA "ALBERGO SPOL" CON TRASFORMAZIONE DA 4 A 5 STELLE

Oggetto: PIANTE LIVELLI -2, -1, 0 PROGETTO

Committenti: SOC. "ALBERGO SPOL" S.N.C.

Tavola: 2

Scala: 1:100

Data: NOVEMBRE 2024

File: D:\PROGETTI\SPOL\AMMODERNAMENTO MEDIANTE L'OPERA...

Aggiornamenti: Data DICEMBRE 2024

Data FEBBRAIO 2025

DISEGNI: M.M. CNIT: DMP2

I Tecnici