




SEZIONE 1

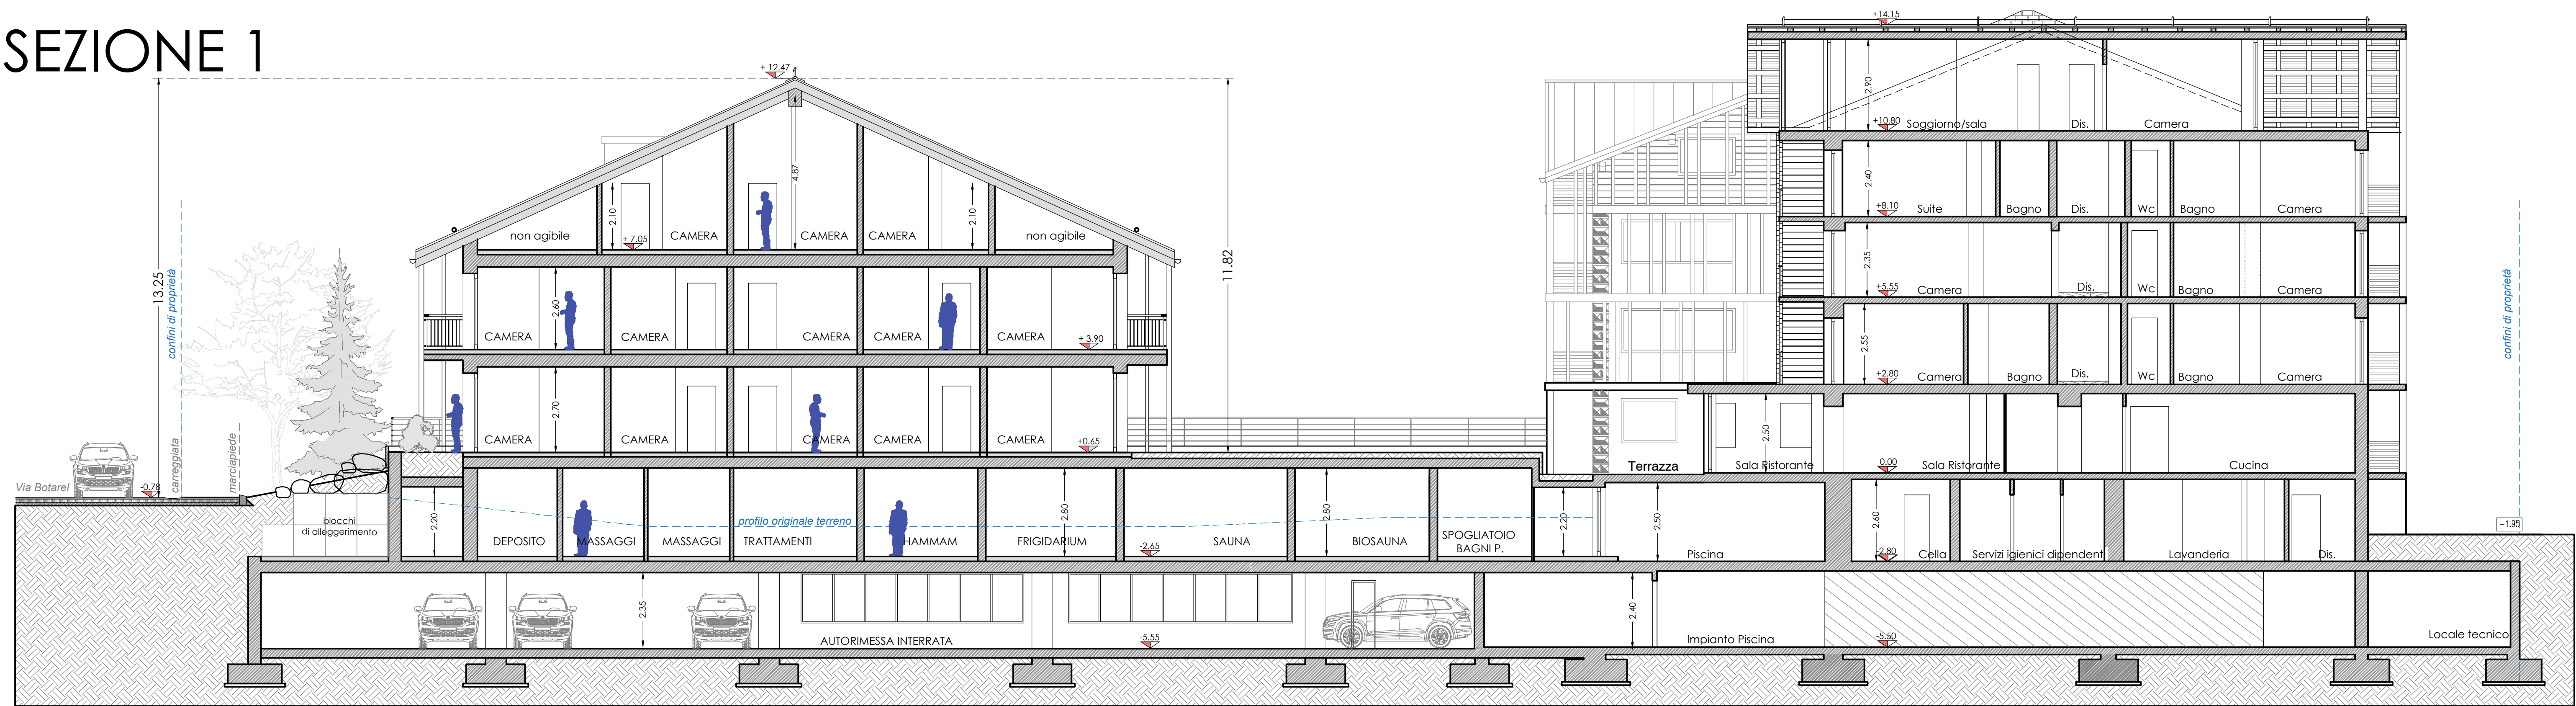

SEZIONE 2

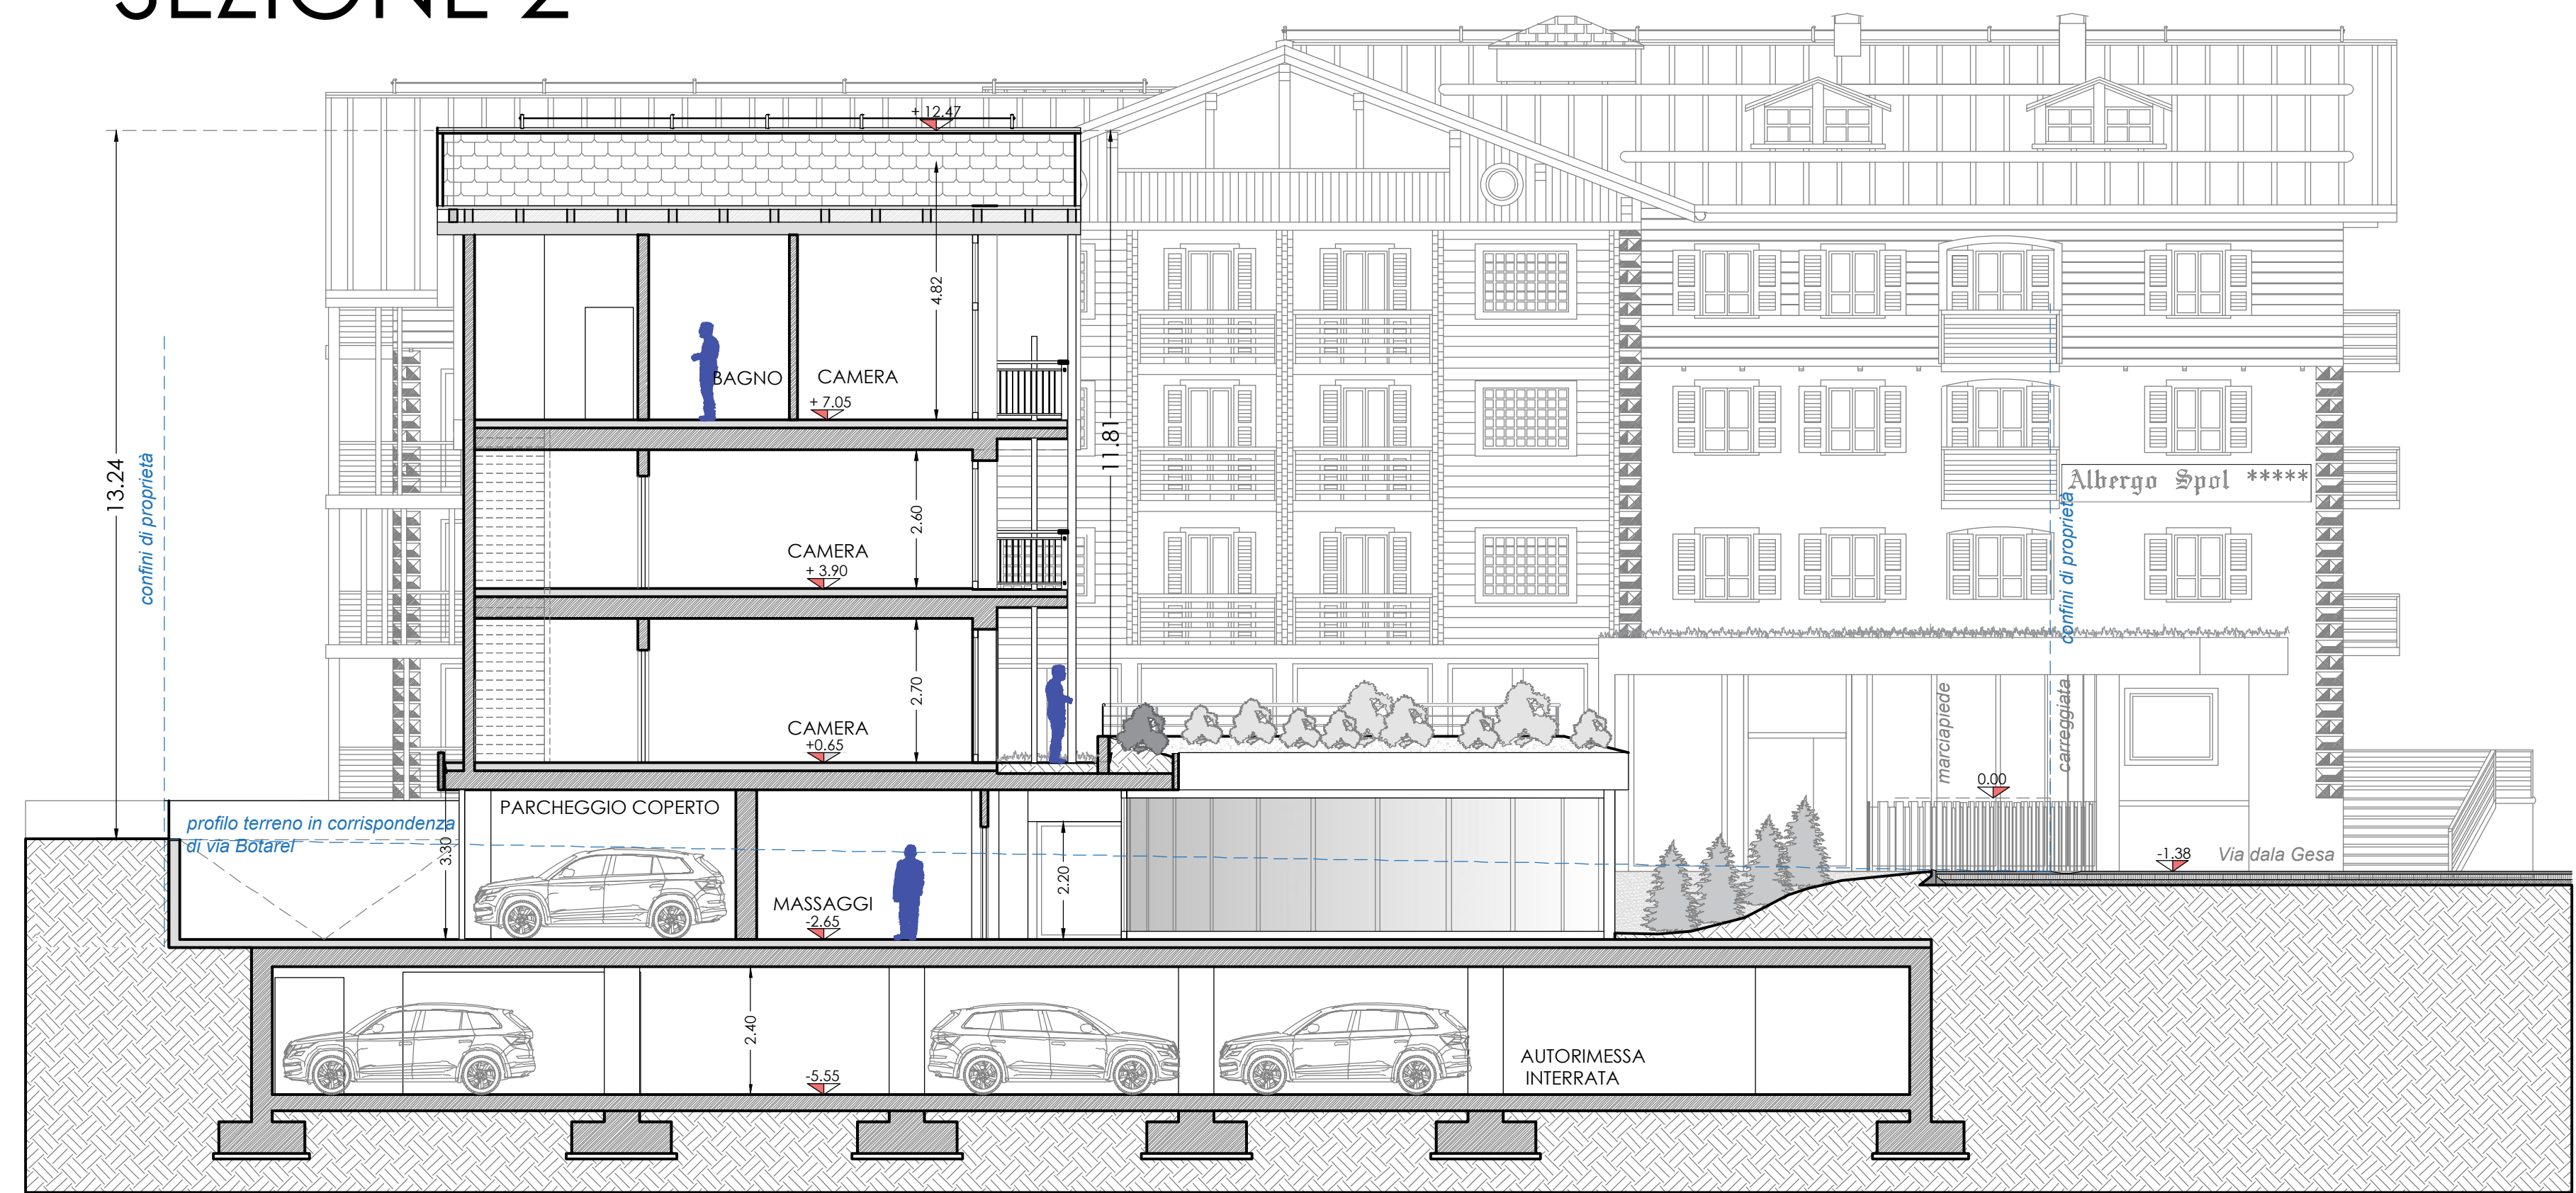

SEZIONE 3

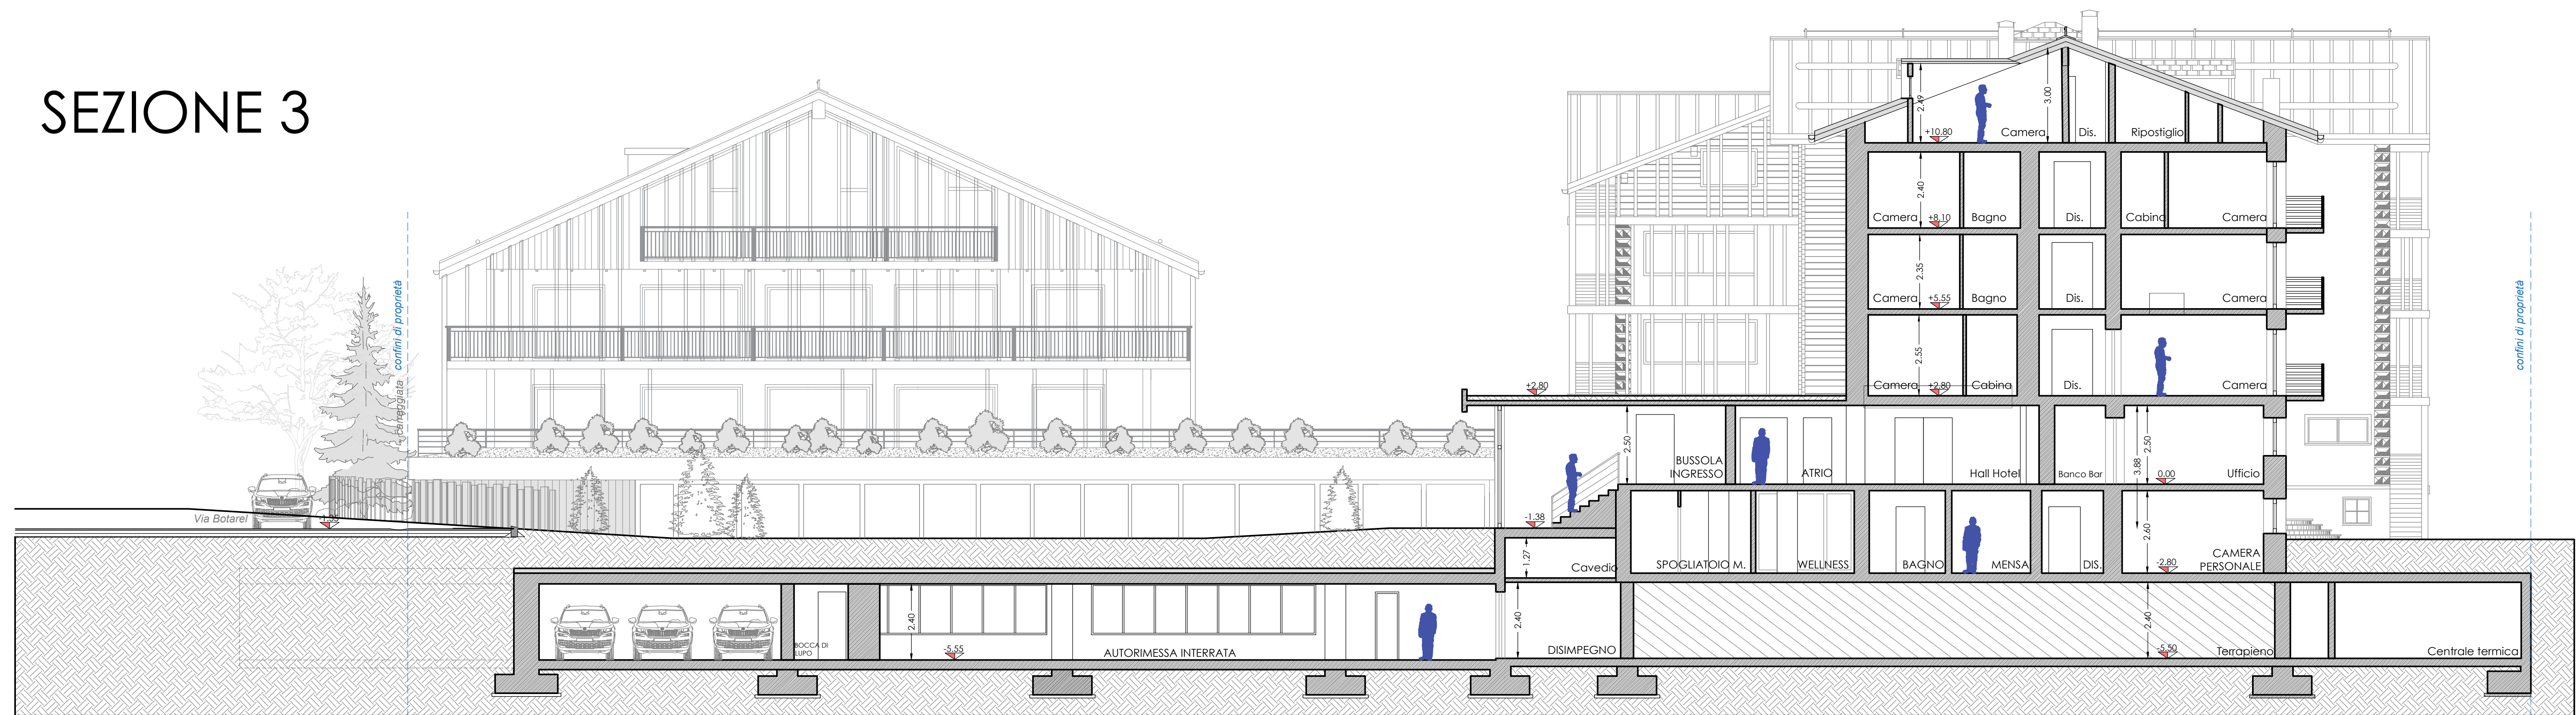

STUDIO ASSOCIATO D.M.P.
Via Dala Gesa n.461 - 23041 - Livigno (SO)
tel./fax (0342) 997561
e-mail: info@studio.dmp.it
c.f. 92017290146

Geometra MOTTINI DAVIDE c.f. MTT DVID 65721 E621U Collegio Geometri Prov. di Sondrio n.1043
Geometra PINI MASSIMO c.f. PINI MASS 72416 E203R Collegio Geometri Prov. di Sondrio n.1158
Architetto BORMOLINI BRIAN c.f. BRM BRN 88424 1158B Ordine Architetti Prov. di Sondrio n.515

Comune: LIVIGNO Provincia: SONDRIO

Località/Via : DALA GESA

Identificazione catastale :
Foglio n. 30 Mapp. n. 37 e 897

Progetto : AMMODERNAMENTO MEDIANTE
AMPLIAMENTO DELLA STRUTTURA
TURISTICO-RICETTIVA ALL'INSEGNA
"ALBERGO SPÖL" CON
TRASFORMAZIONE DA 4 A 5 STELLE

Oggetto : SEZIONI 1, 2, 3
PROGETTO

Committente : SOC. "ALBERGO SPÖL" S.N.C.

Tavola:	Scala: 1:100
4	Data: NOVEMBRE 2024
	File: 0224/HOTEL SPÖL/AMPLIAMENTO WELLNESS E DEPENDANCE

Aggiornamenti: Data: DICEMBRE 2024
Data: FEBBRAIO 2025

DSGN: CNITL: DMP

Il tecnico