




PROSPETTO NORD

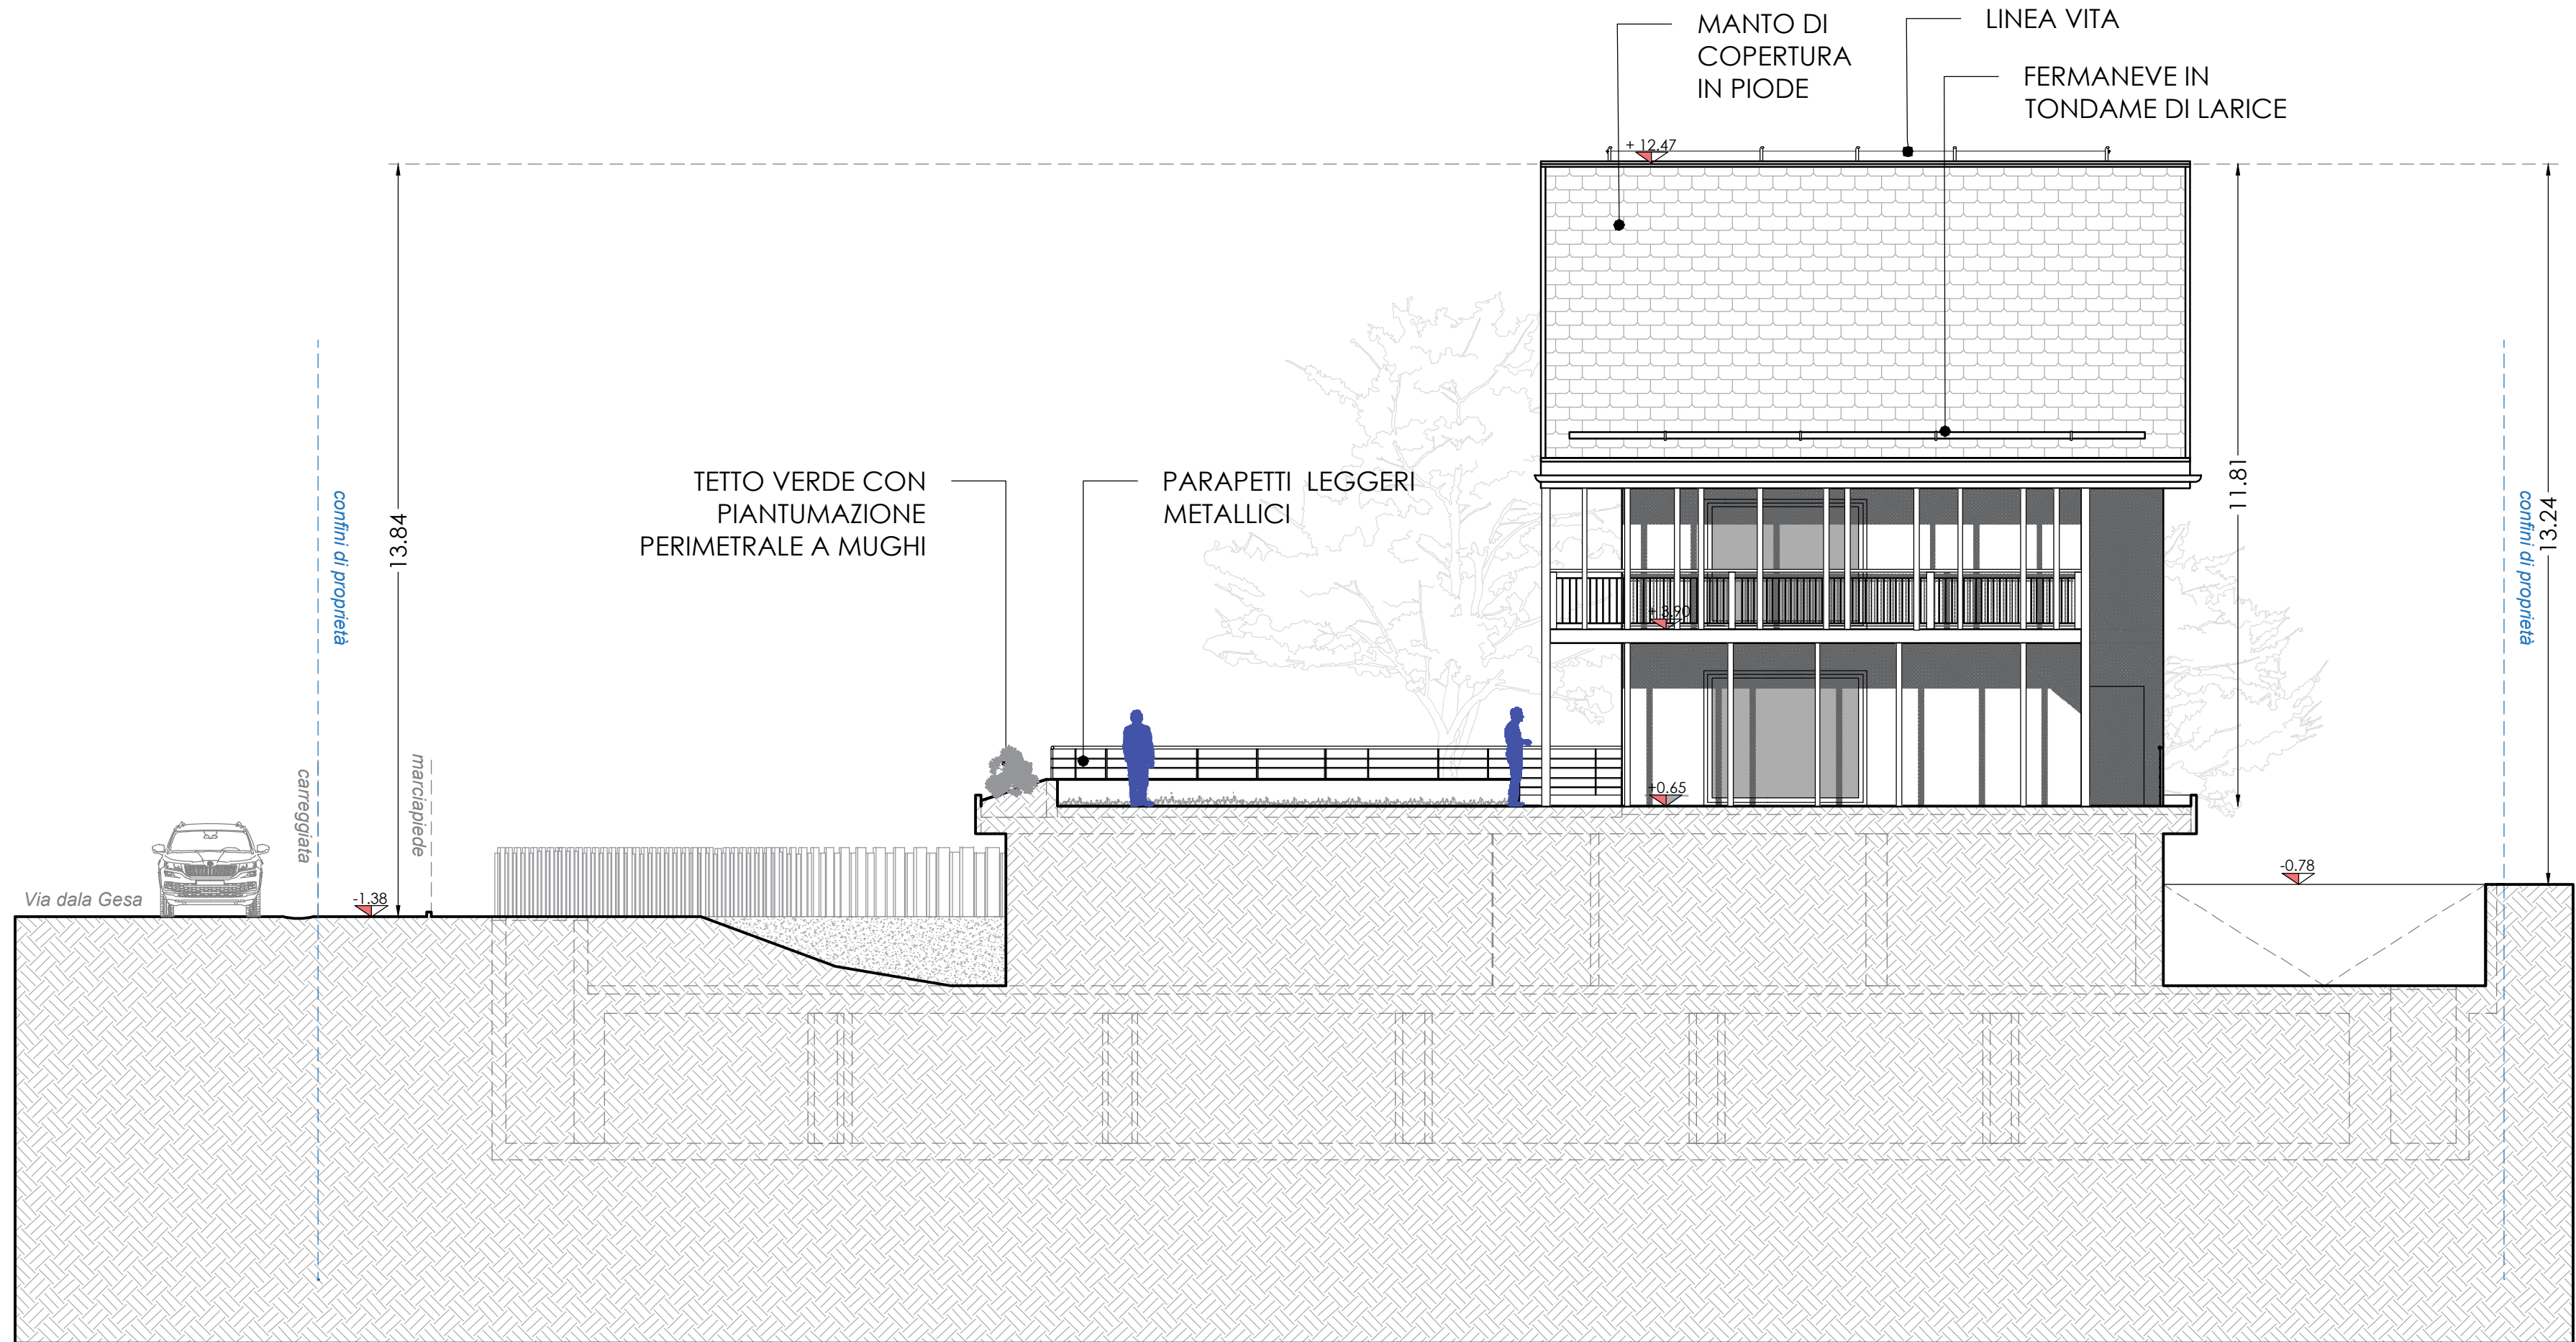


PROSPETTO OVEST

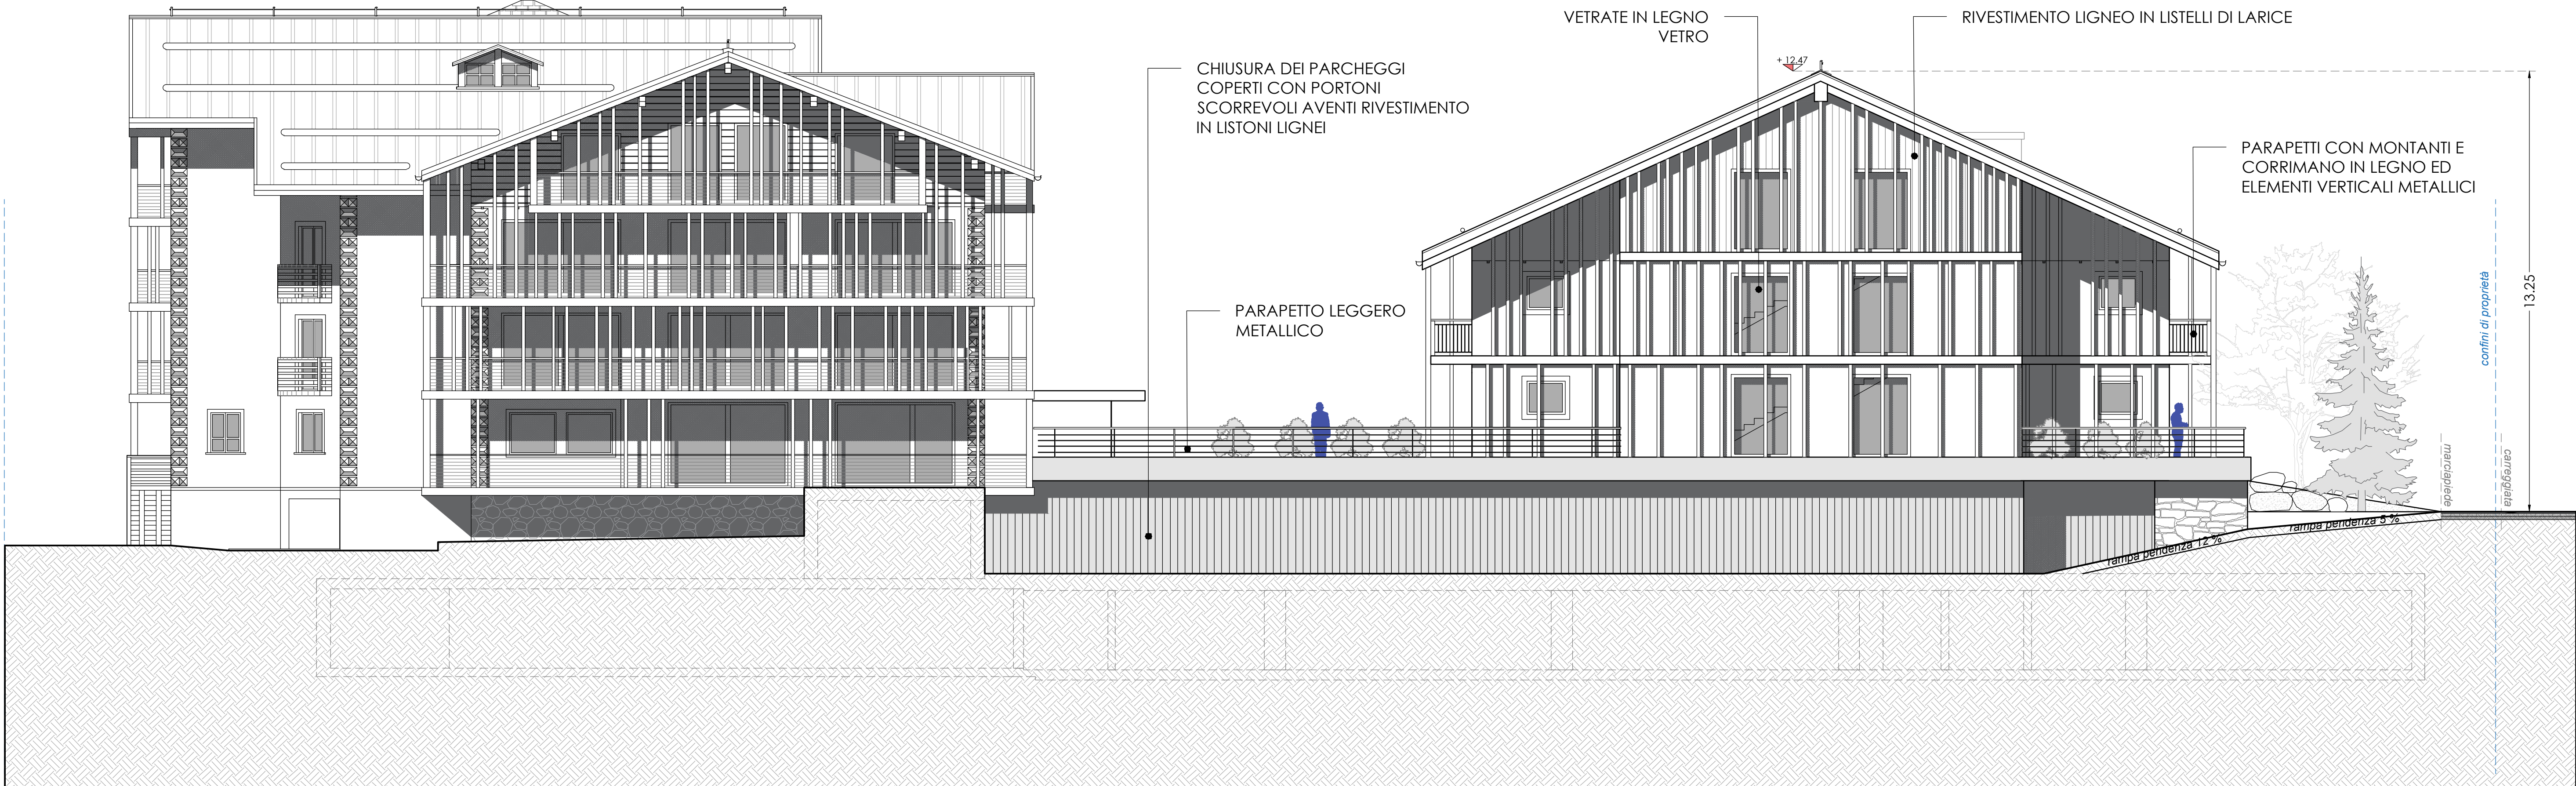

PROSPETTO SUD

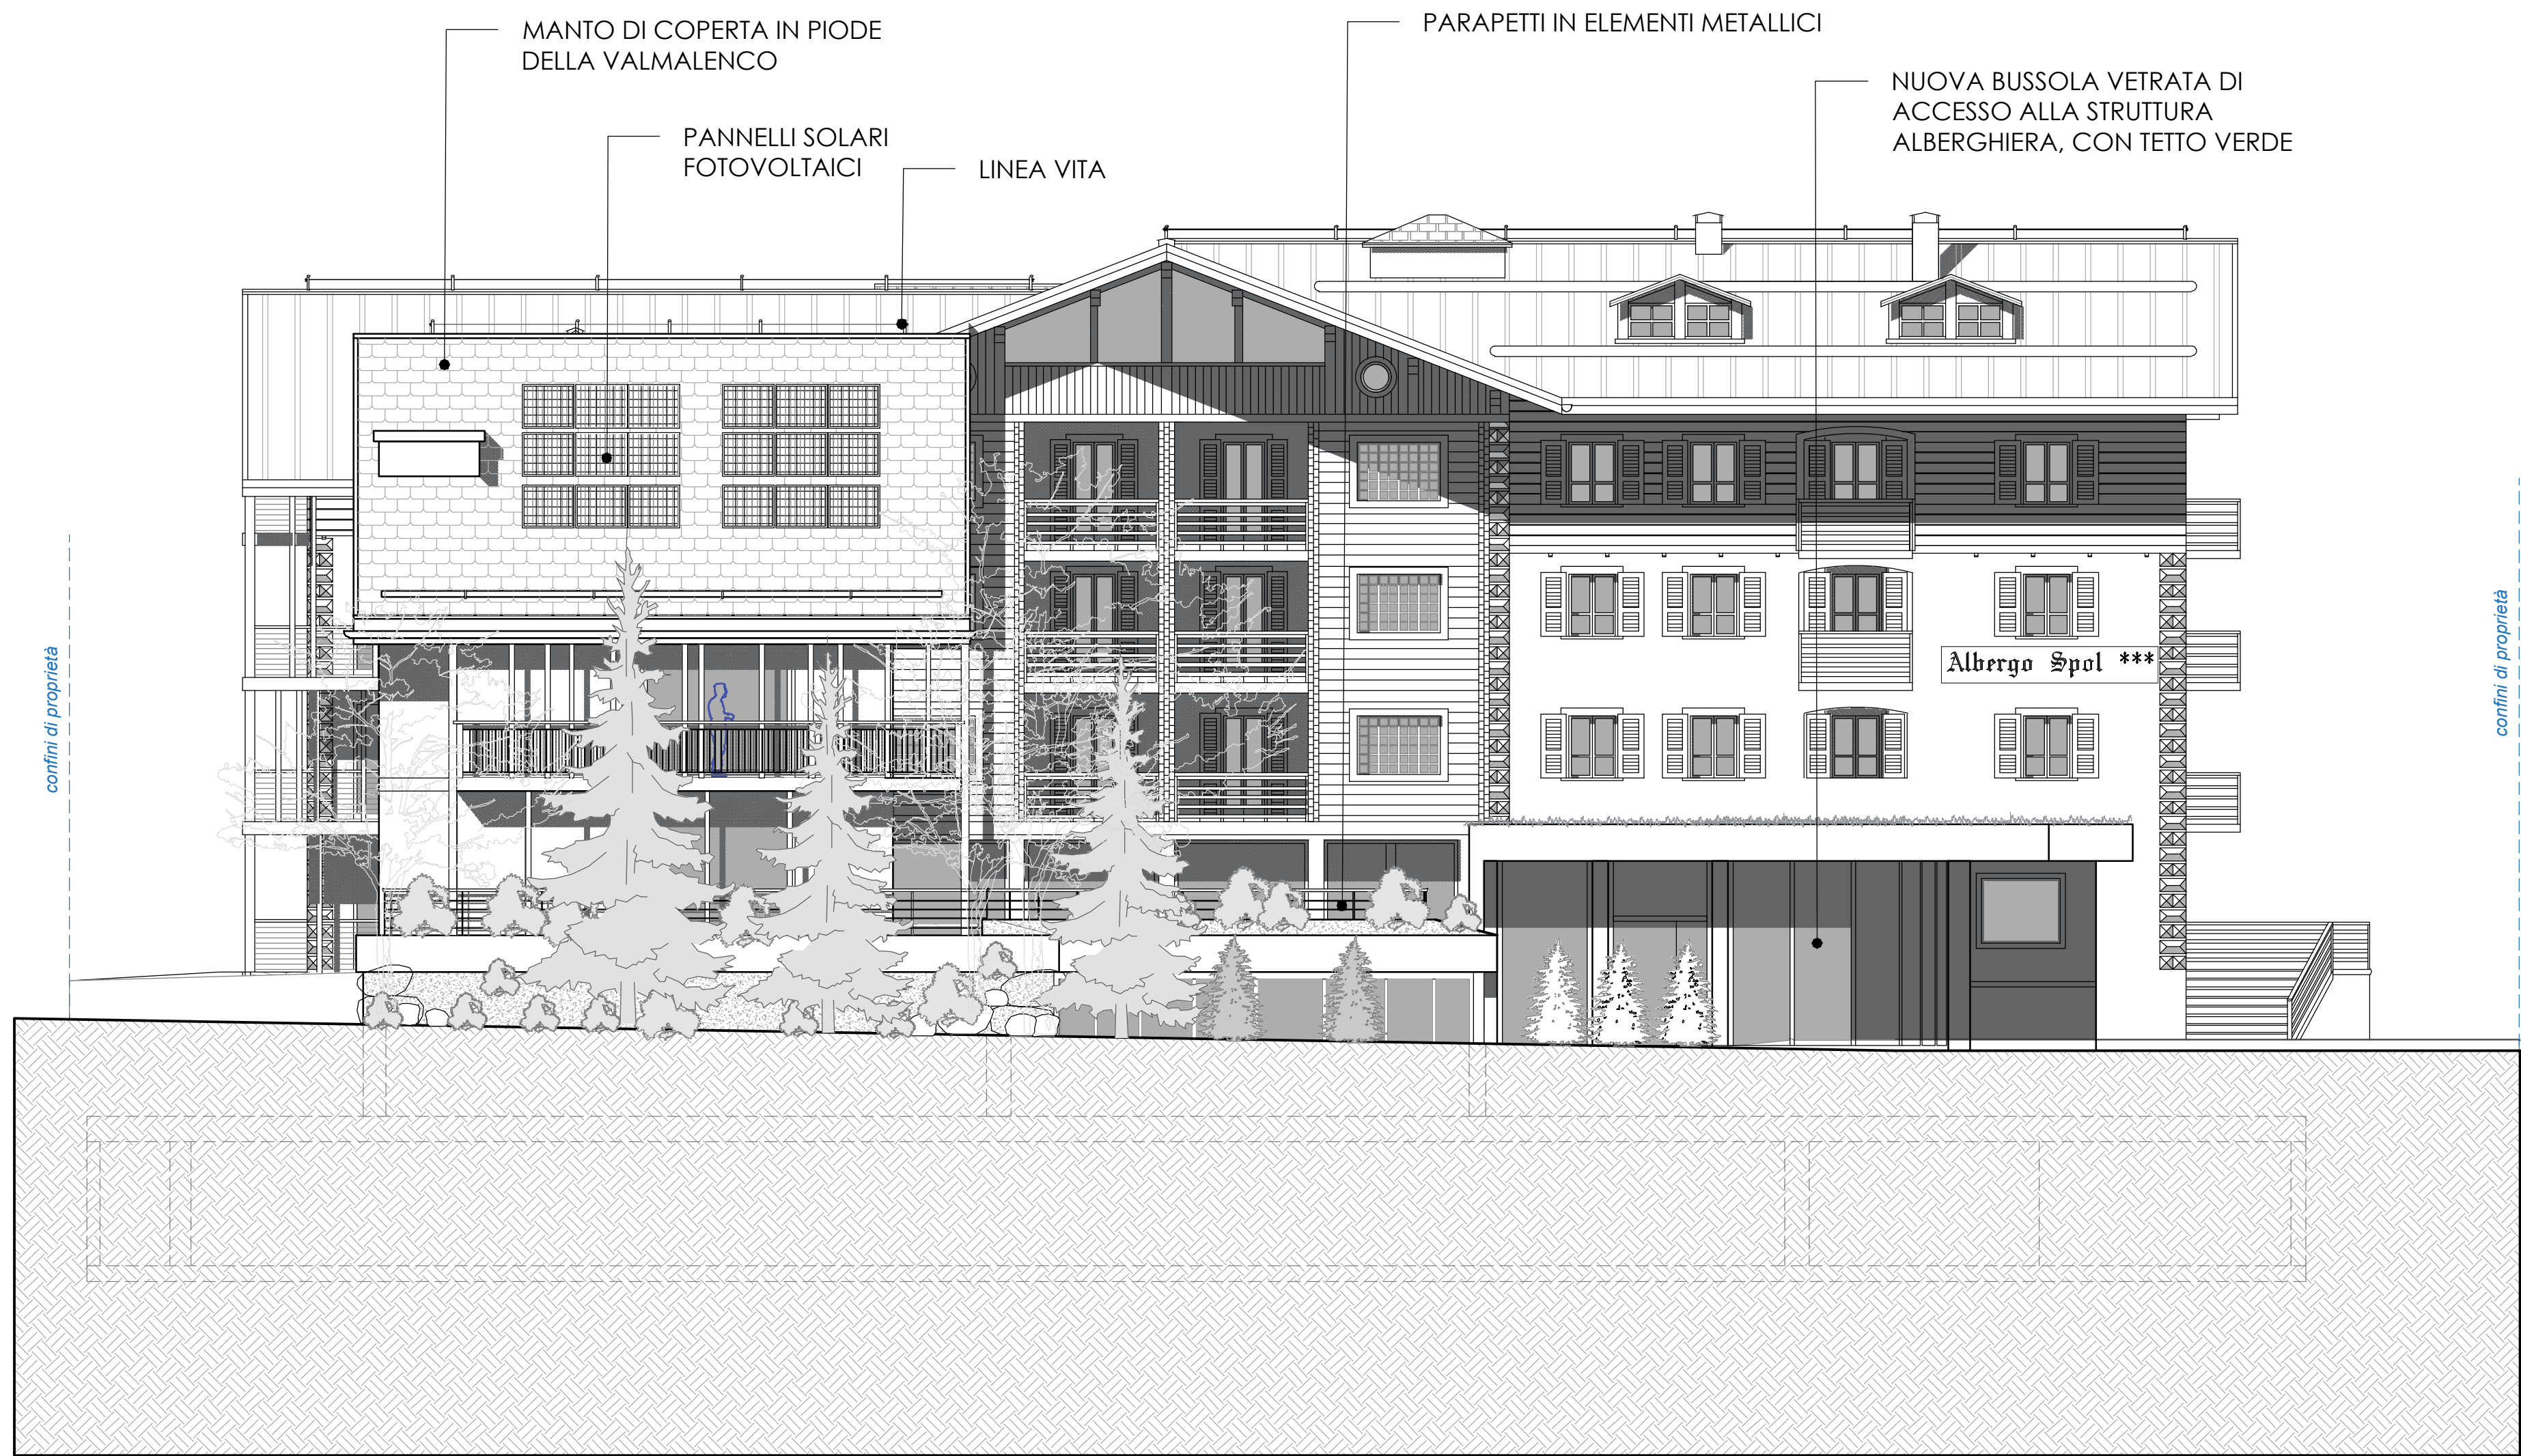

PROSPETTO EST

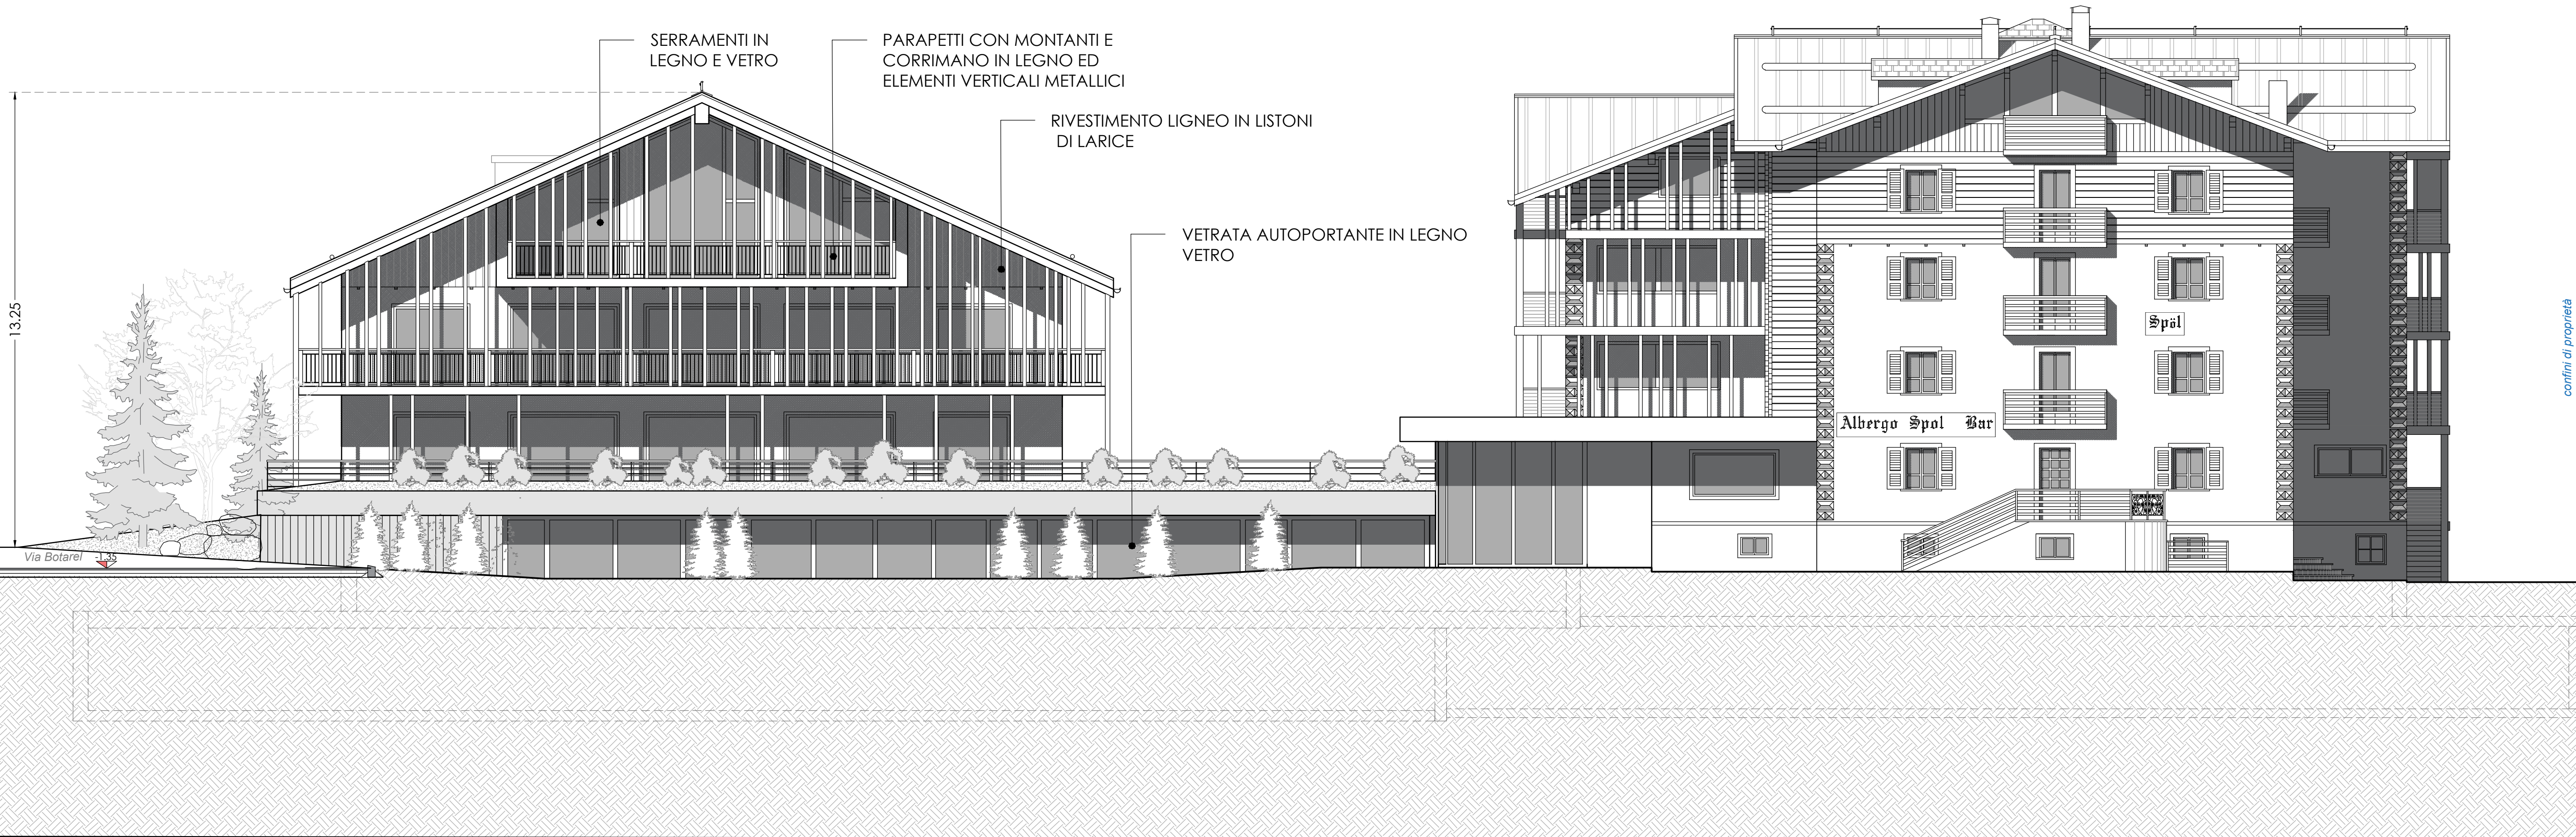



STUDIO ASSOCIATO

D.M.P.

Via Dala Gesa n. 461 - 23044 Livigno (SO)
Tel. (0342) 997561
e-mail: info@studiomdp.it
c.f. 92017290146

Geometa MOTTINI DAVIDE c.f. 04772010720 - 23044 Livigno (SO)
Geometa PINI MASSIMO c.f. PINI MASSIMO 72418 0208 - 23044 Livigno (SO)
Architetto BORMOLINI BRIAN c.f. 884188424 0208 - 23044 Livigno (SO)

Comune: LIVIGNO Provincia: SONDRIO

Località/Via: DALA GESA

Identificazione catastale :
Foglio n. 30 Part. n. 37 e 897

Progetto : AMMODERNAMENTO MEDIANTE
AMPLIAMENTO DELLA STRUTTURA
TURISTICO-RICETTIVA ALL'INSEGNA
"ALBERGO SPÖL" CON
TRASFORMAZIONE DA 4 A 5 STELLE

Oggetto: PROSPETTI IN PROGETTO

Committente: SOC. "ALBERGO SPOL" S.N.C.

Tavola:
6

Scala :
1:100

Data :
NOVEMBRE 2024

File :
2024HOTEL SPOL/AMPLIAMENTO WELLNESS E DEPENDANCE

Aggiornamenti :
Data :
DICEMBRE 2024

Data :
FEBBRAIO 2025

DSGN: CNIL: DMP

Il tecnico

Questi disegni e i progetti sono di proprietà di Studio Associato D.M.P. - Non può essere riprodotto né divulgato senza la nostra autorizzazione